


INT A1 - 84155%

LÍMITE POSTERIOR DEL PREDIO

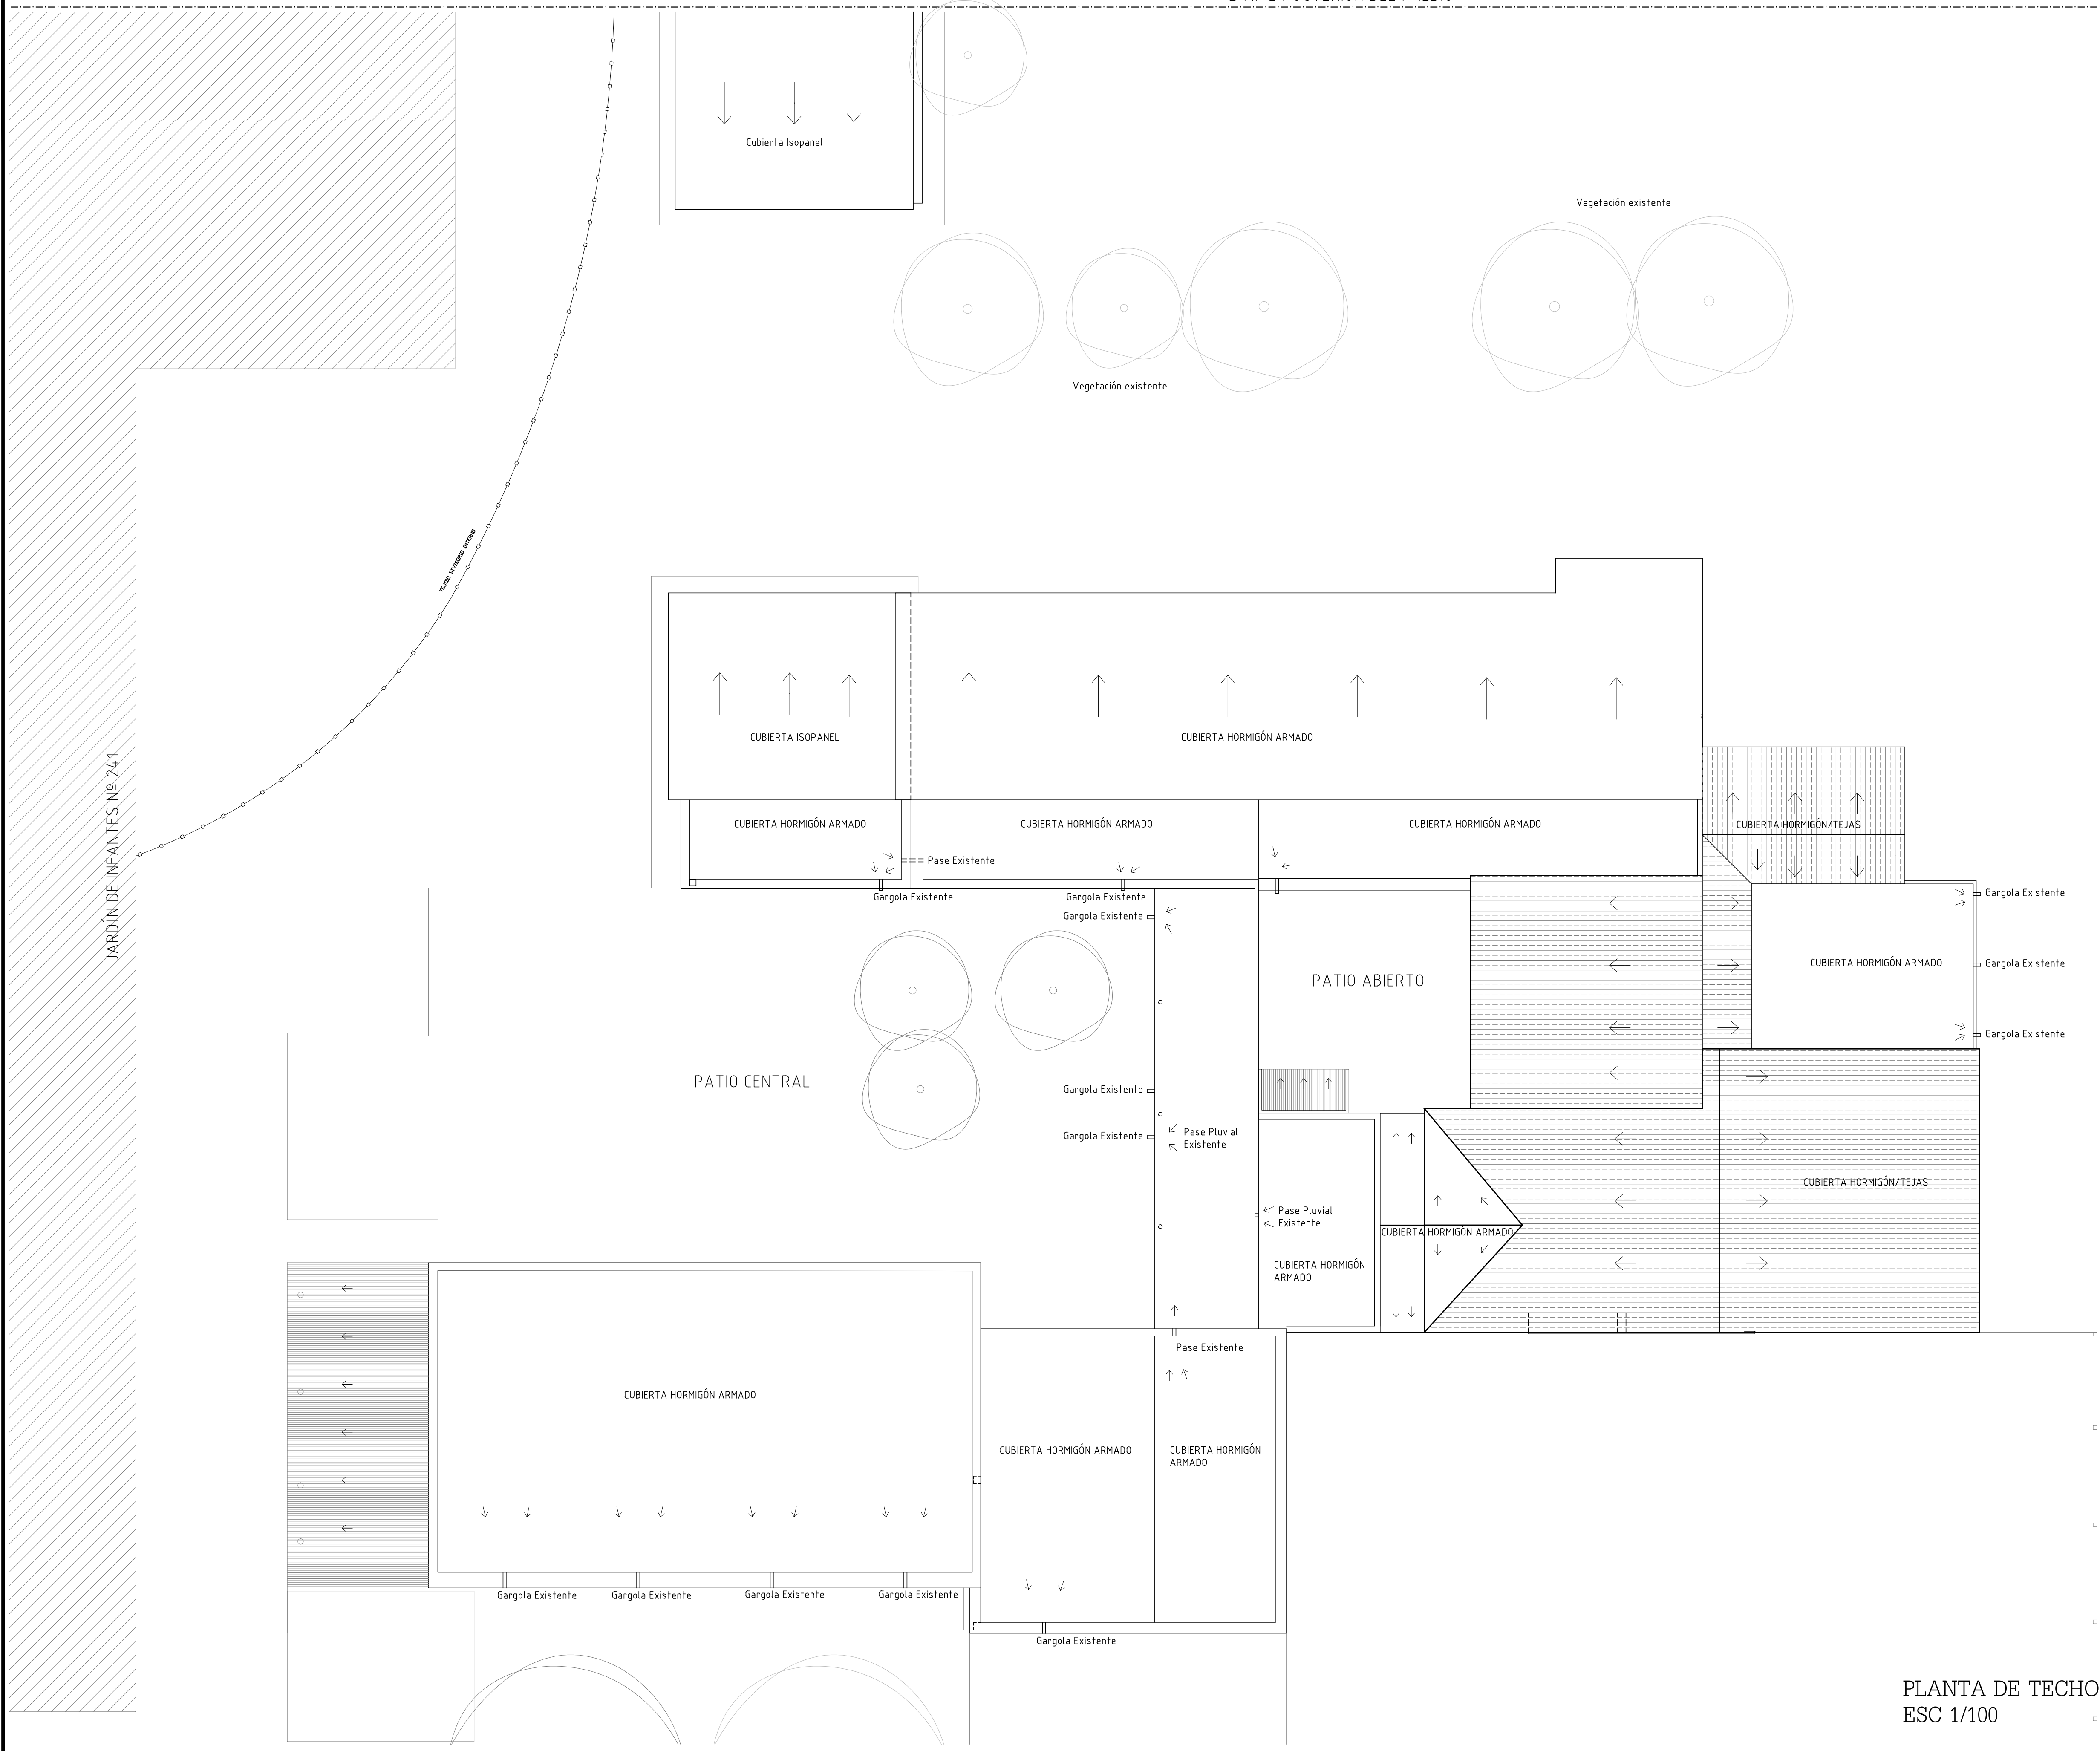

PLANTA DE TECHOS  
ESC 1/100

<b>ANEP</b>		ÁREA DE PROYECTOS DIRECCIÓN SECTORIAL DE INFRAESTRUCTURA CONSEJO DIRECTIVO CENTRAL	
OBRA: ESCUELA N°153	LOCALIDAD: PARQUE DEL PLATA	FECHA: DIC 2021	ESCALA: 1/100
CALLE: CALLE D N°50 ENTRE 7 Y B	DEPARTAMENTO: CANELONES		
PLANO DE: RELEVAMIENTO PLANTA DE TECHOS		LÁMINA N°: L02	
ARQUITECTO: ARQ. GABRIEL COLOMBO	FIRMA:	R02	
ARQUITO - AY: ARQ. VICTORIA REYES	FIRMA:		
TECNICO: DIBUJANTE:	FIRMA:		