



VISTA

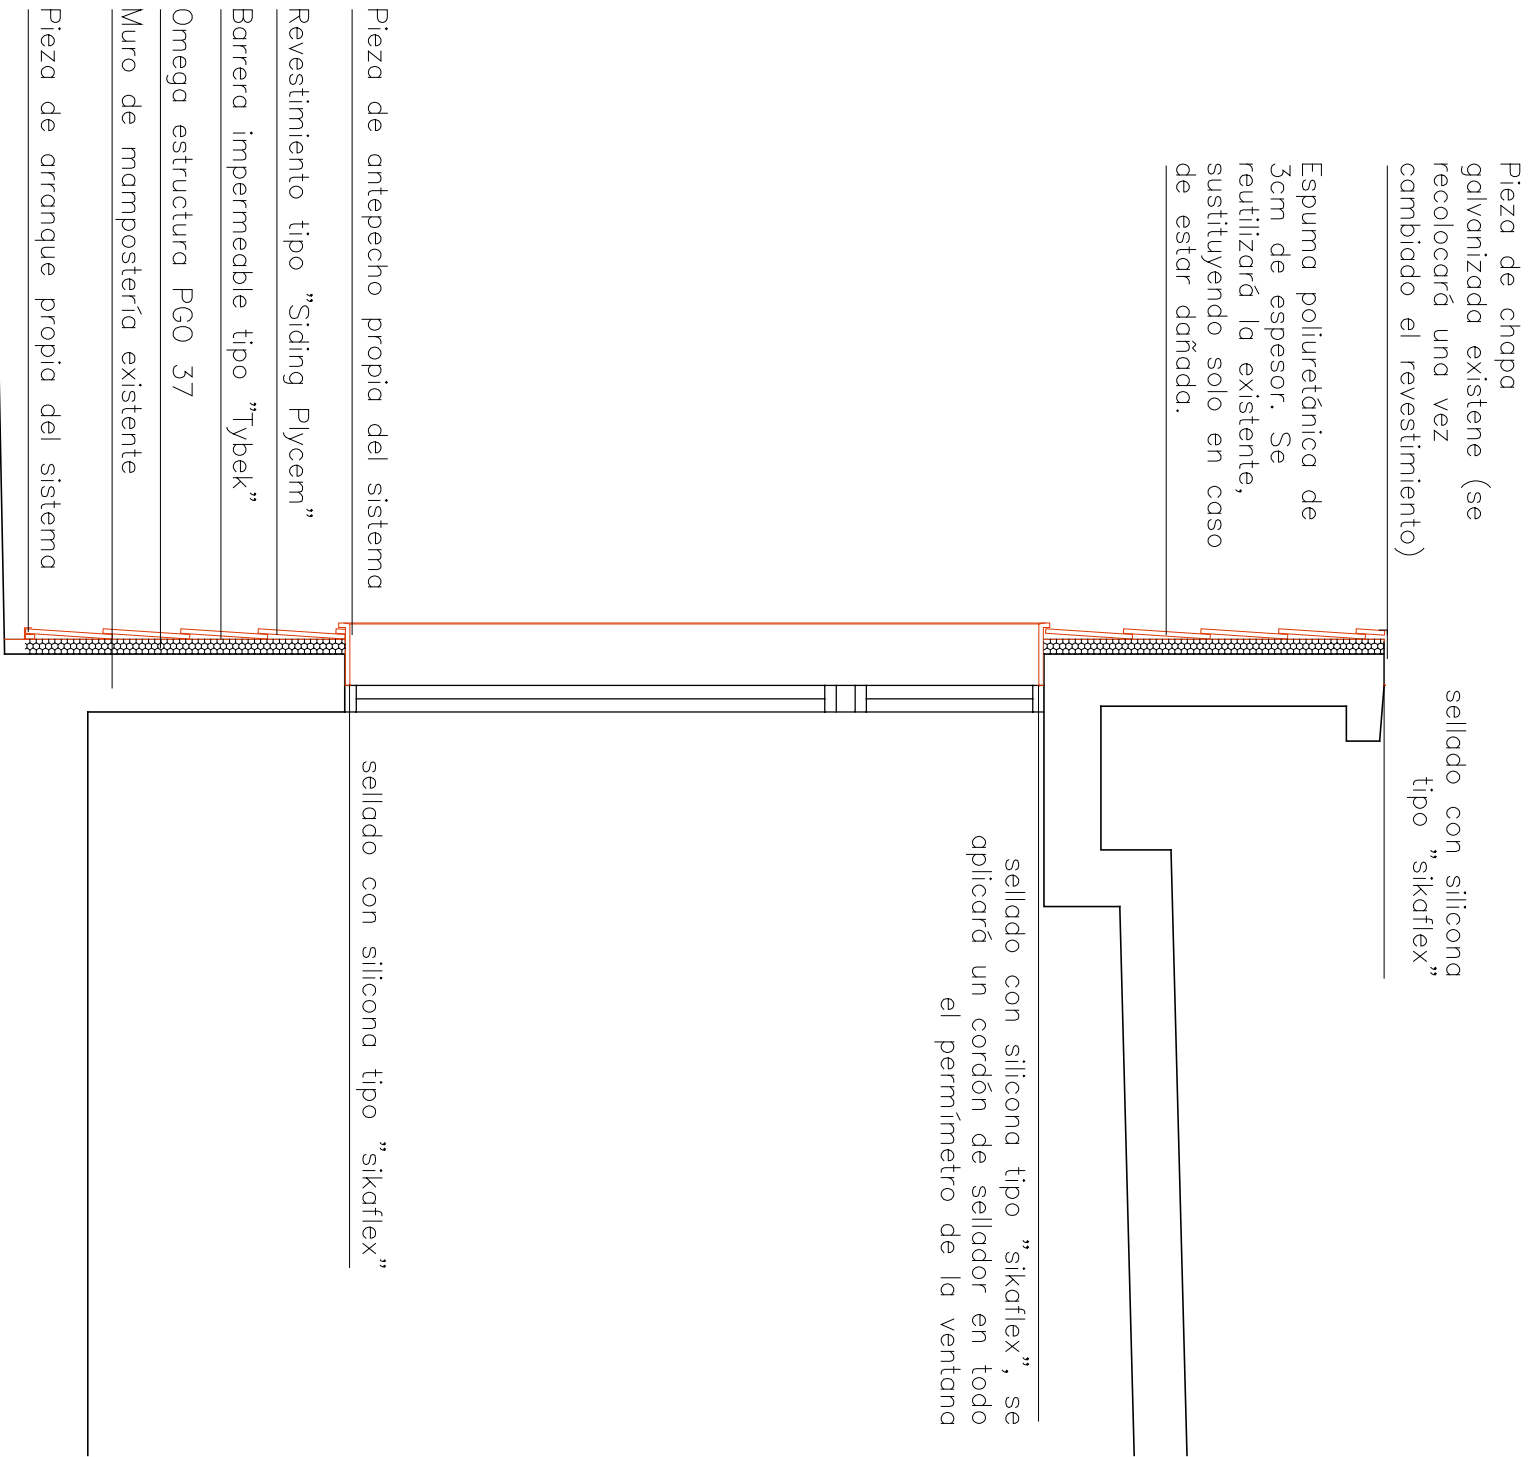

CORTE

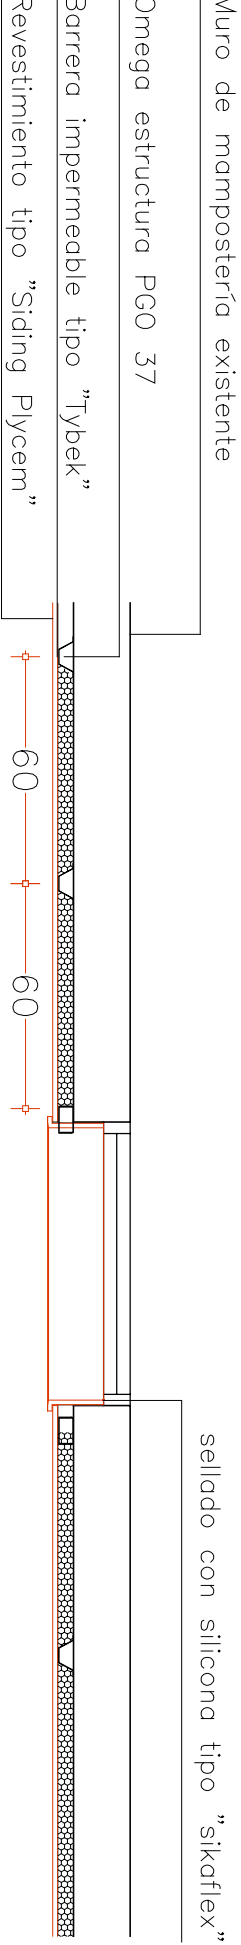

PLANTA