



| | | | | | | | | | | | | | | | | | | | | | | | | | | | | | |
|---------|------|------|------|--|------|------|------|------|------|------|------|------|------|------|------|------|------|------|------|------|------|------|------|------|------|------|------|------|------|
| D | 0.39 | | | | 8.24 | | | | 0.25 | | | | 7.48 | | | | 0.19 | | | | | 9.78 | | | | 0.30 | | | |
| C | 0.39 | | | | 8.24 | | | | 0.25 | | | | 7.48 | | | | 0.19 | | | | | 9.86 | | | | 0.30 | | | |
| B | 0.39 | 1.70 | | | 3.04 | | | | 4.02 | | | | 0.50 | 3.20 | | | 0.50 | 3.20 | | | 0.50 | 2.24 | | | 0.51 | 6.67 | 0.30 | 1.30 | |
| A | 0.48 | | | | 6.47 | | | | 0.55 | 1.74 | | | 0.15 | | | | 7.41 | | | 0.15 | 2.36 | | | 0.51 | | 6.74 | 0.30 | | |
| FACHADA | | | 2.47 | | 0.45 | 1.55 | 0.45 | 1.39 | 0.45 | 1.55 | 0.45 | 1.50 | 0.45 | 1.55 | 0.45 | 1.37 | 0.45 | 1.55 | 0.45 | 1.67 | 0.45 | 1.55 | 0.45 | 1.37 | 0.45 | 1.55 | 0.45 | 2.14 | 0.30 |

| | | | | | | | | | | | | | | | | | | | | |
|---|------|------|------|--|------|--|------|--|------|------|------|-------|--|------|------|------|--|------|--|------|
| M | 0.50 | | 7.02 | | 0.36 | | 1.82 | | 0.15 | 1.06 | | 0.73 | | 3.29 | | 0.48 | | 4.94 | | 0.68 |
| L | 0.62 | 0.75 | 0.32 | | 0.36 | | 1.82 | | 0.15 | 1.06 | | 0.73 | | 3.29 | | 0.48 | | 4.94 | | 0.68 |
| K | 0.35 | | 7.02 | | 0.36 | | 1.82 | | 0.15 | 0.91 | 0.15 | 0.73 | | 3.29 | | 0.48 | | 4.94 | | 0.50 |
| J | 0.35 | | 7.02 | | 0.34 | | 1.86 | | 0.15 | | | 10.19 | | 1.95 | 0.15 | 0.48 | | 4.94 | | 0.50 |
| N | 1.45 | 0.15 | 7.02 | | 0.34 | | | | | | | 14.30 | | 2.38 | 0.15 | 0.48 | | 4.94 | | 0.50 |
| O | 0.35 | | 7.02 | | 0.36 | | | | | | | | | 3.00 | 0.15 | 0.33 | | 4.94 | | 0.68 |
| P | 0.50 | | 7.02 | | 0.36 | | | | | | | | | 3.58 | 0.15 | 0.33 | | 4.94 | | 0.68 |

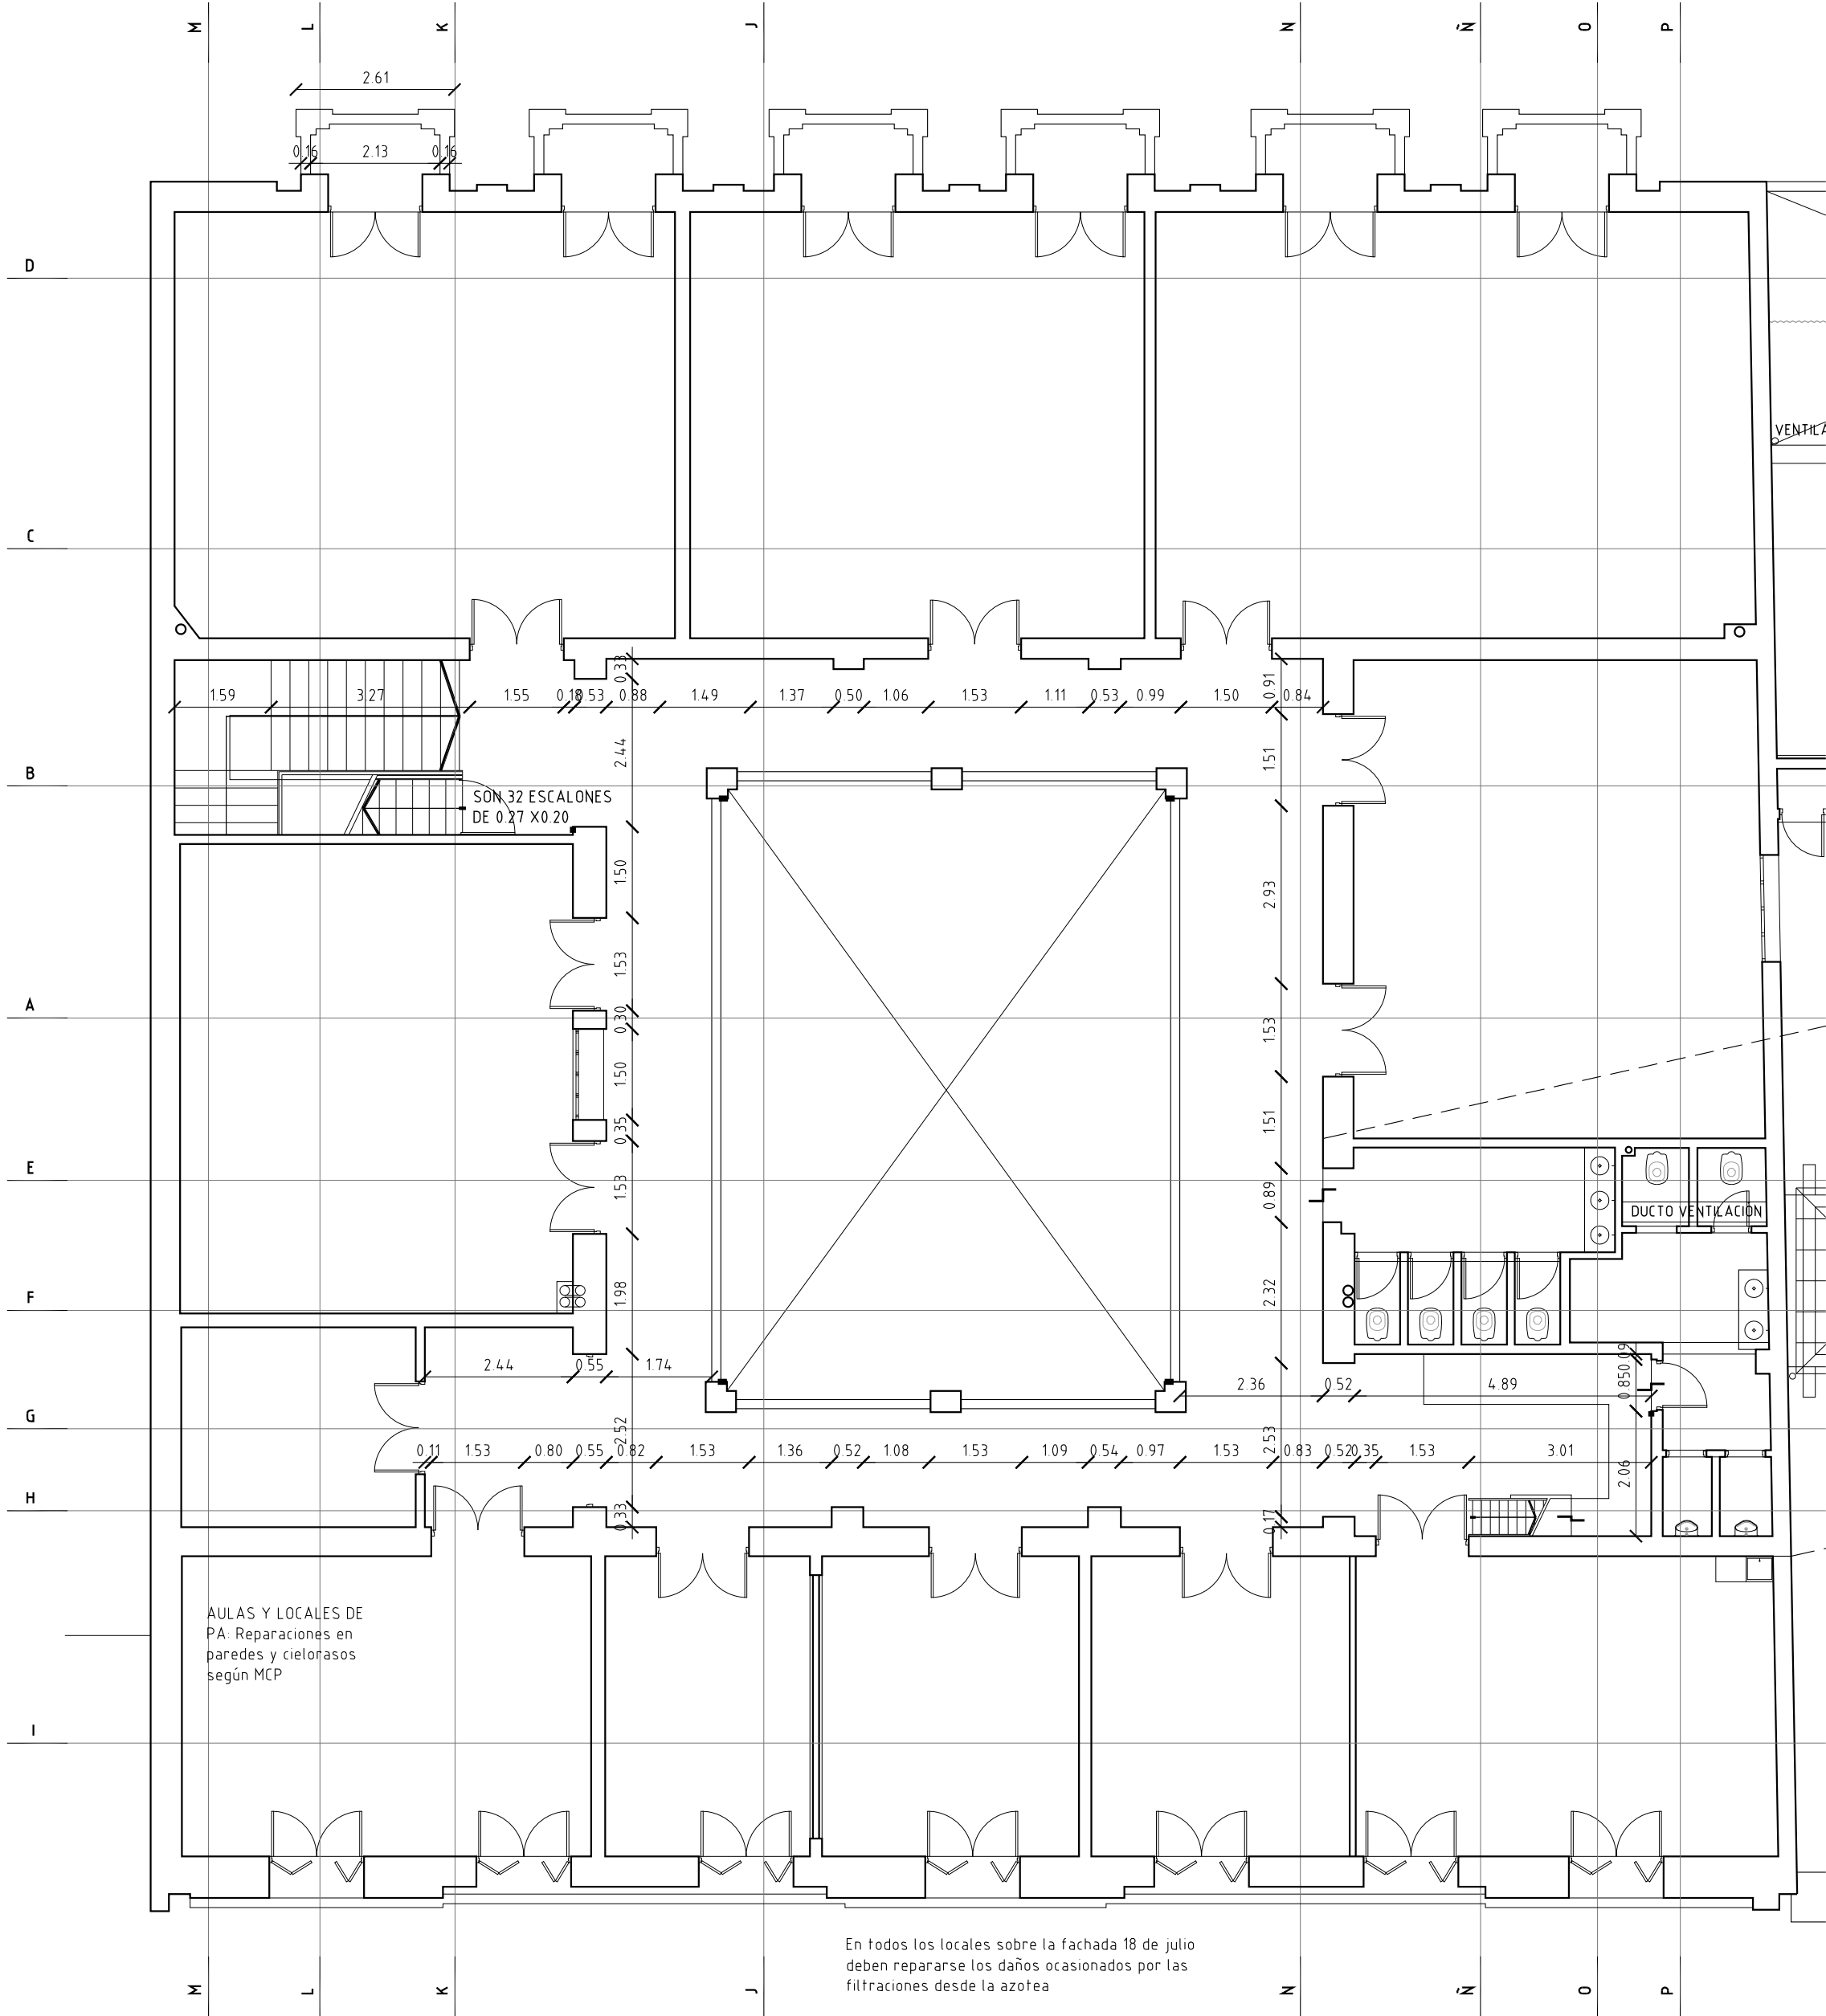

| | | | | | | | | | | | | | | | | | | | | | |
|---|------|--|------|--|------|------|------|--|-------|--|------|------|------|-------|------|-------|------|-------|------|-------|------|
| E | 0.48 | | 6.47 | | 0.55 | 1.74 | 0.15 | | 7.41 | | 0.15 | 2.36 | 0.51 | | 3.80 | 0.50 | 1.10 | 0.14 | 1.13 | 0.60 | 2.20 |
| F | 0.48 | | 6.47 | | 0.55 | 1.74 | 0.15 | | 7.41 | | 0.15 | 2.36 | 0.52 | 0.750 | 1.30 | 0.750 | 1.30 | 0.750 | 1.30 | 0.750 | 1.30 |
| G | 0.50 | | 3.86 | | 0.15 | | | | 20.20 | | | | | | | | | | | | |
| H | 0.50 | | 3.86 | | 0.15 | 2.44 | 0.55 | | 3.71 | | 0.52 | 3.70 | | 0.54 | | 5.79 | | 2.94 | 0.19 | 0.810 | 1.30 |
| I | 0.51 | | 6.74 | | 0.23 | 3.42 | 0.10 | | 4.28 | | 0.20 | 4.26 | | 0.10 | | 6.92 | | | | | 0.30 |

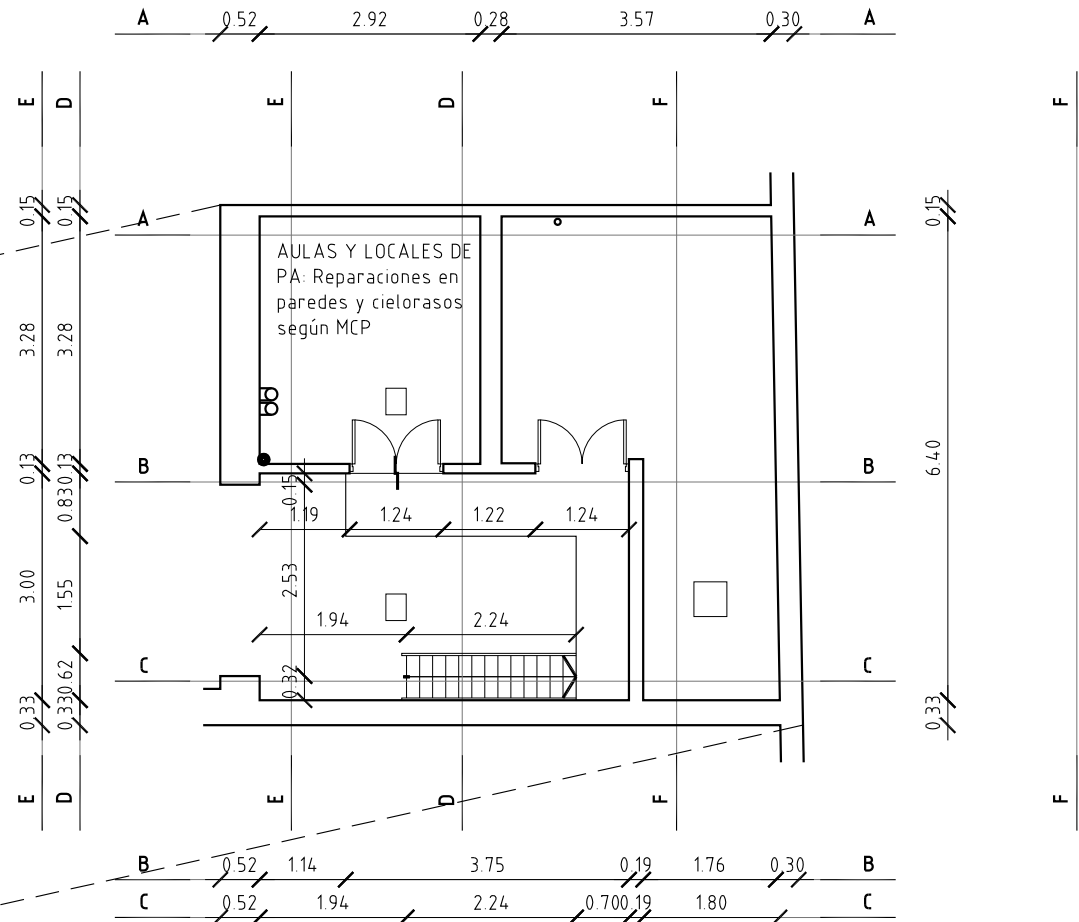

| | | | |
|--|----------------------------|----------------------------|--|
| ANEP | | AREA DE PROYECTOS | |
| DIRECCIÓN SECTORIAL DE INFRAESTRUCTURA | | CONSEJO DIRECTIVO CENTRAL | |
| OBRA IFES | LOCALIDAD MONTEVIDEO | FECHA DIC 2021 | |
| CALLE: 18 de Julio 2128 esq. Requena | DEPARTAMENTO MONTEVIDEO | ESCALA 1:100 | |
| PLANO DE: ALBAÑILERÍA | | LAMINA Nro: L 04 | |
| ARQUITECTO JUAN CAORSI | | FIRMA | |
| AYTE de ARQTO: CECILIA JURI | | FIRMA | |
| TECNICO | | FIRMA | |
| DIBUJANTE | | FIRMA | |

A03