


PLANTA DE TECHOS  
escala 1/100

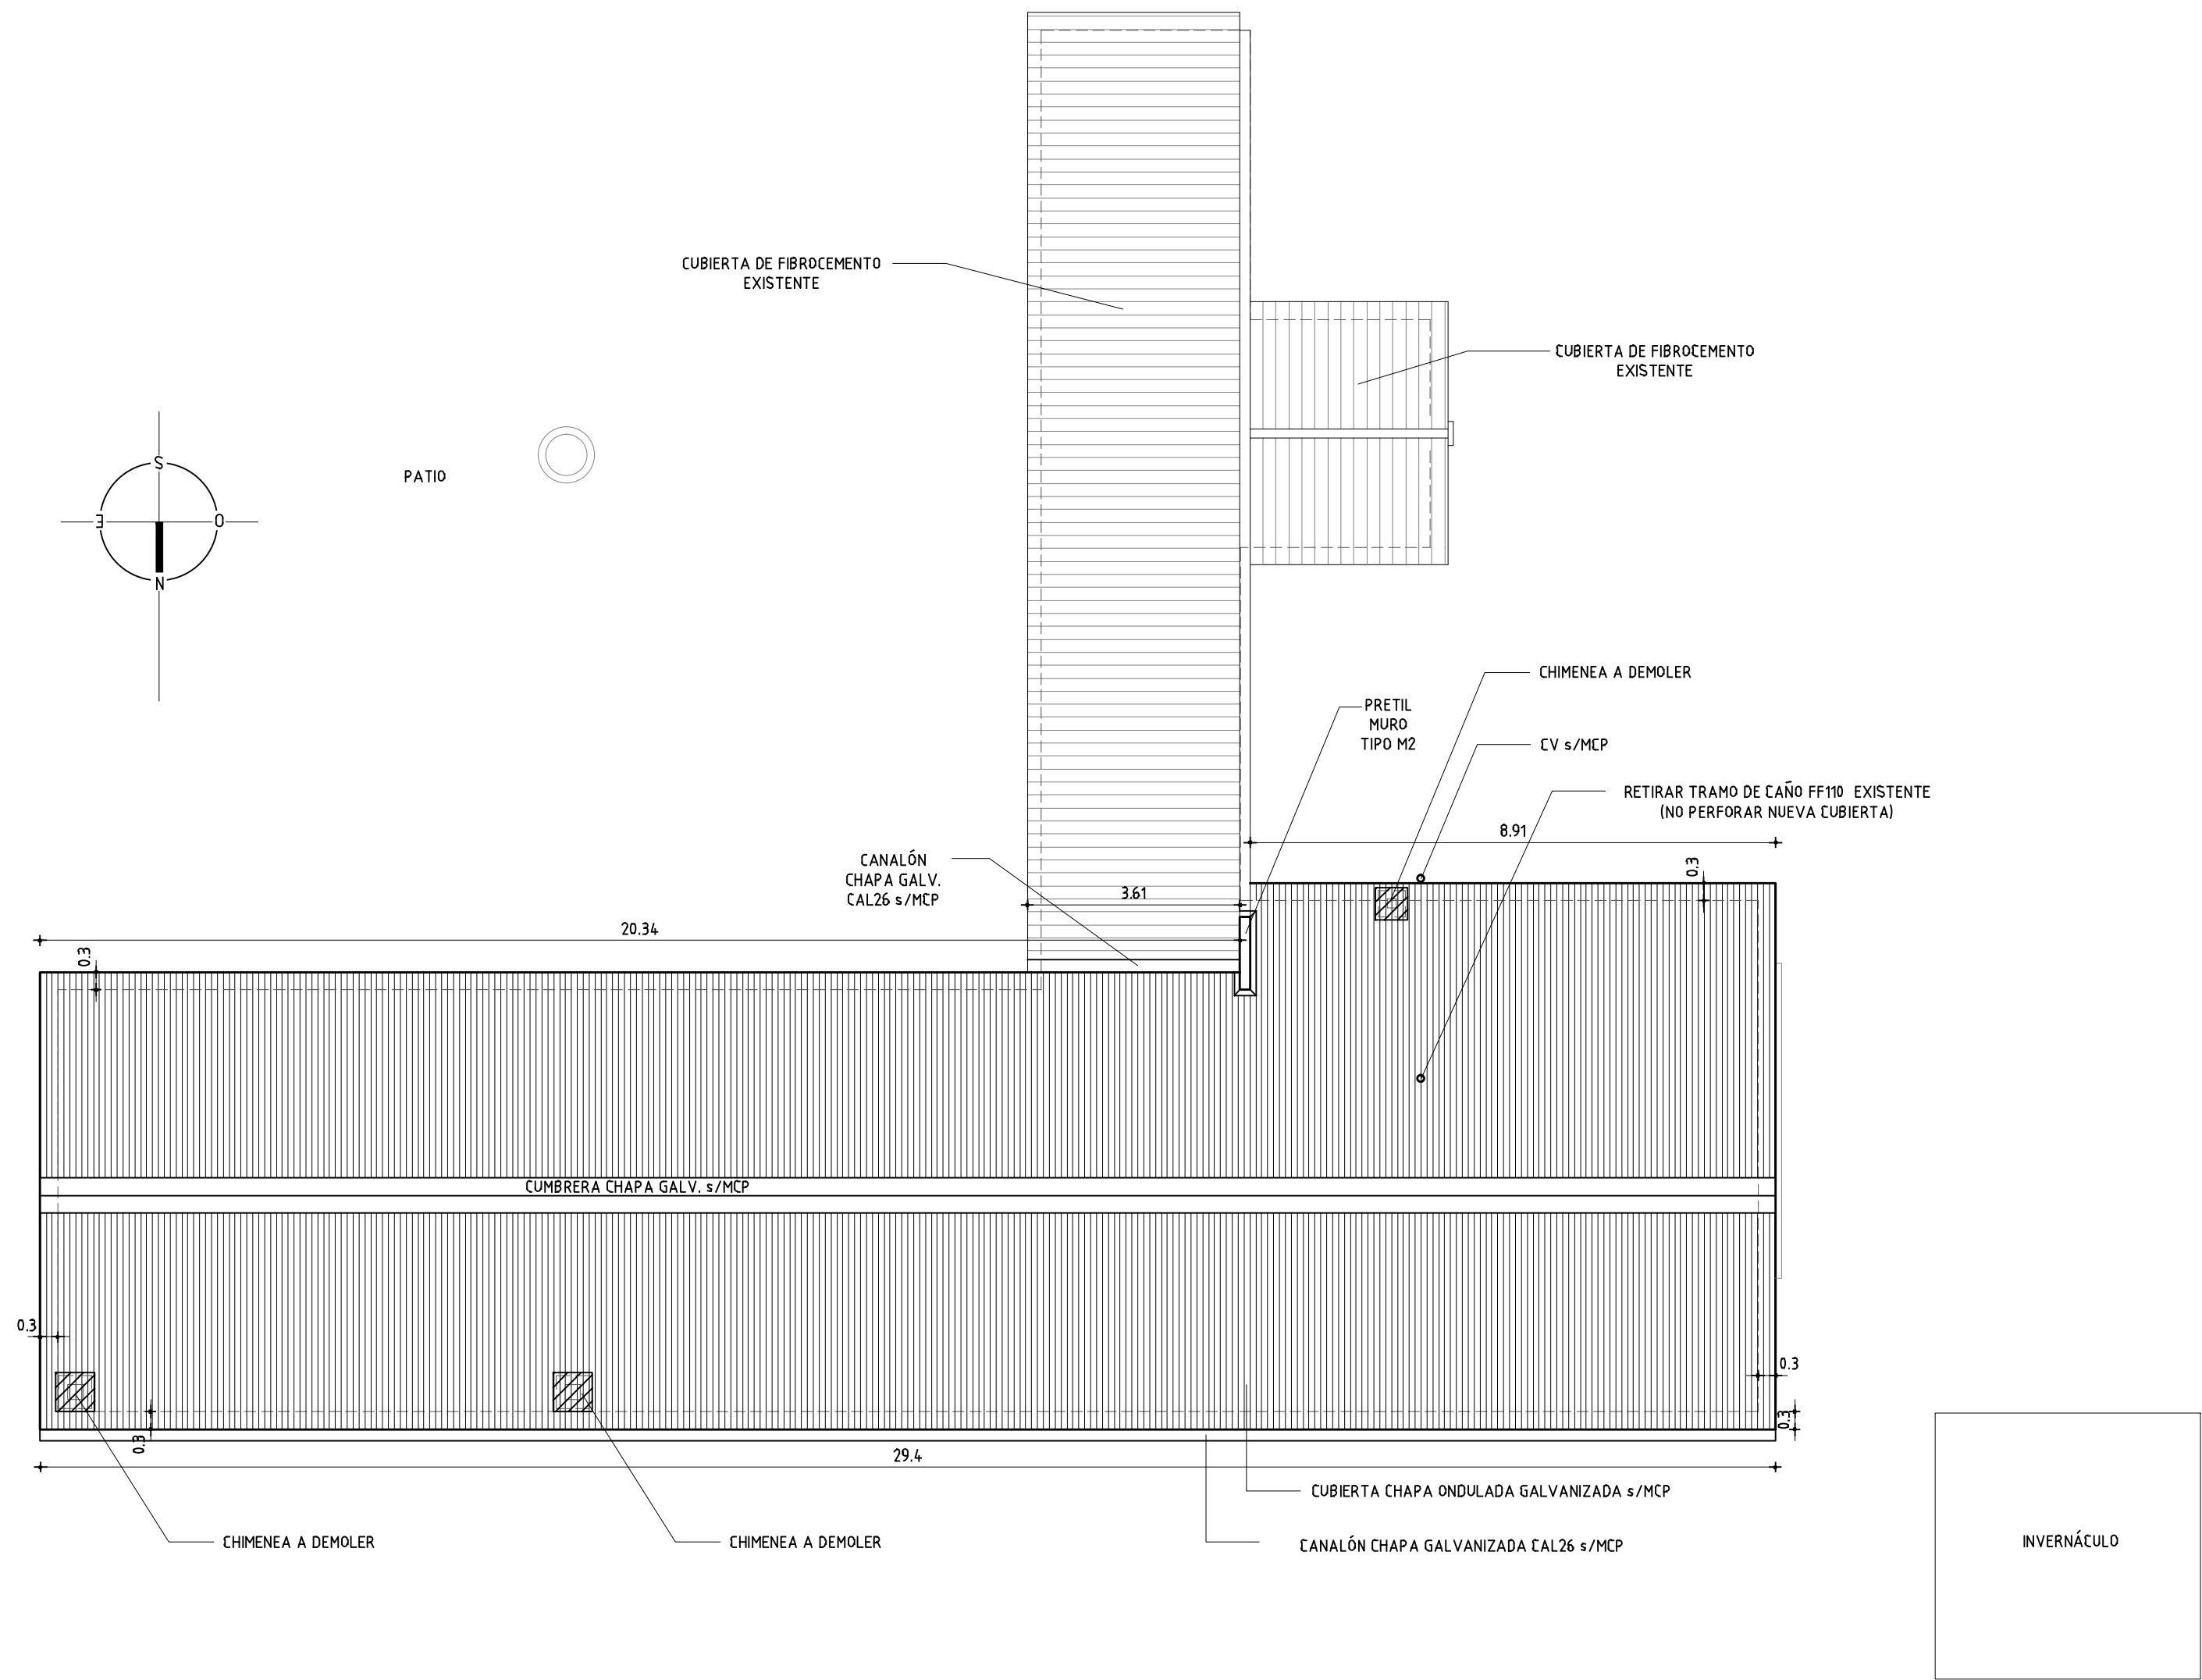

NOTA:

SE DEMUELEN 3 CHIMENEAS DE MAMPOSTERIA. EL NIVEL DE DEMOLICION ESTARÁ COMPRENDIDO ENTRE EL CIELORRASO Y LA CUBIERTA DE CHAPA. SE DEBERÁ TAPIAR EL TIRAJE CON UNA LOSA DE H.A (pudiendo ser un fragmento de la tapa de la misma chimenea)

PARA EL CASO DE LA CHIMENEA QUE TIENE GRABADO EL AÑO DE CONSTRUCCION DE LA INSTITUCION SE DEBERÁ RETIRAR CUIDADOSAMENTE Y ADHERIR CON MORTERO PREDISIFICADO A LA FACHADA PPAL.

<b>ANEP</b>		AREA DE PROYECTOS	
DIRECCIÓN SECTORIAL DE INFRAESTRUCTURA		CONSEJO DIRECTIVO CENTRAL	
OBRA: ESCUELA RURAL N°20	LOCALIDAD: EL ARENAL	FECHA: NOV/2021	
CALLE: RUTA N°65 Km 87,500	DEPARTAMENTO: CANELONES	ESCALA: 1:100	
PLANO DE: PROYECTO		LAMINA N°:	
PLANTA DE TECHOS		L 6	
ARQUITECTO: ARQ GABRIEL COLOMBO	FIRMA:		
AYTE. de ARQTO: ARQ P. BARBACHAN - ARQ G. SANCHEZ	FIRMA:		
TECNICO:	FIRMA:		
DIBUJANTE:			

A2