






FACHADA PRINCIPAL
escala 1:50

	UTEC			
	CIUDAD: MELO		DEPARTAMENTO: CERRO LARGO	
	PLANO PROYECTO FACHADA PRINCIPAL			
	REVISIÓN: REV.00	FECHA: 04/2022	ESCALA: 1:50	PLANO: A6_26


FACHADA POSTERIOR
escala 1:50



	UTEC				
	CIUDAD:		DEPARTAMENTO:		
	MELO		CERRO LARGO		
	PLANO PROYECTO FACHADA POSTERIOR				
	CONSULTORÍA				
ARQUITECTA:					
ARQ. VERÓNICA SUÁREZ					
Tel: 099 179 037					
e-mail: arqveronica@gmail.com					
ASISTENTE TÉCNICO:					
Leonardo De Lilla, María E. Martínez					
ASESOR TÉCNICO:		REVISIÓN:	FECHA:	ESCALA:	PLANO:
XXXXXX		REV.00	04/2022	1:50	A7_27

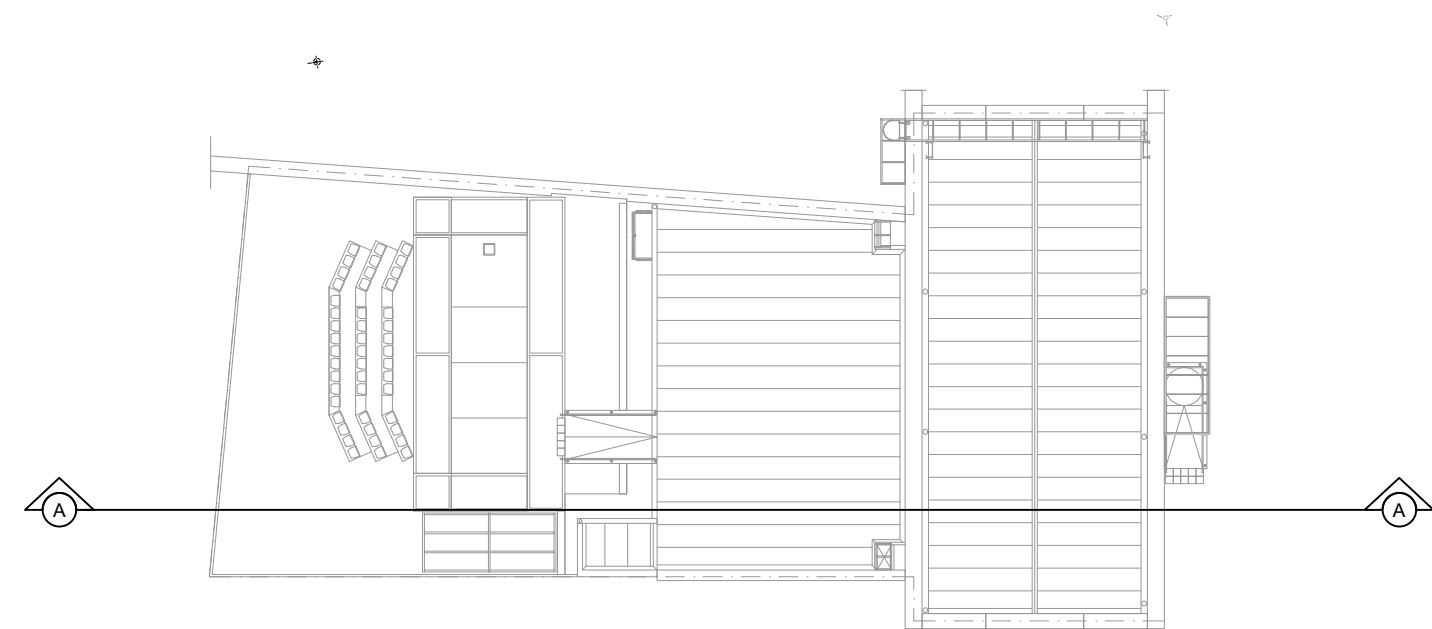


PLANTA ESQUEMA
escala 1:300

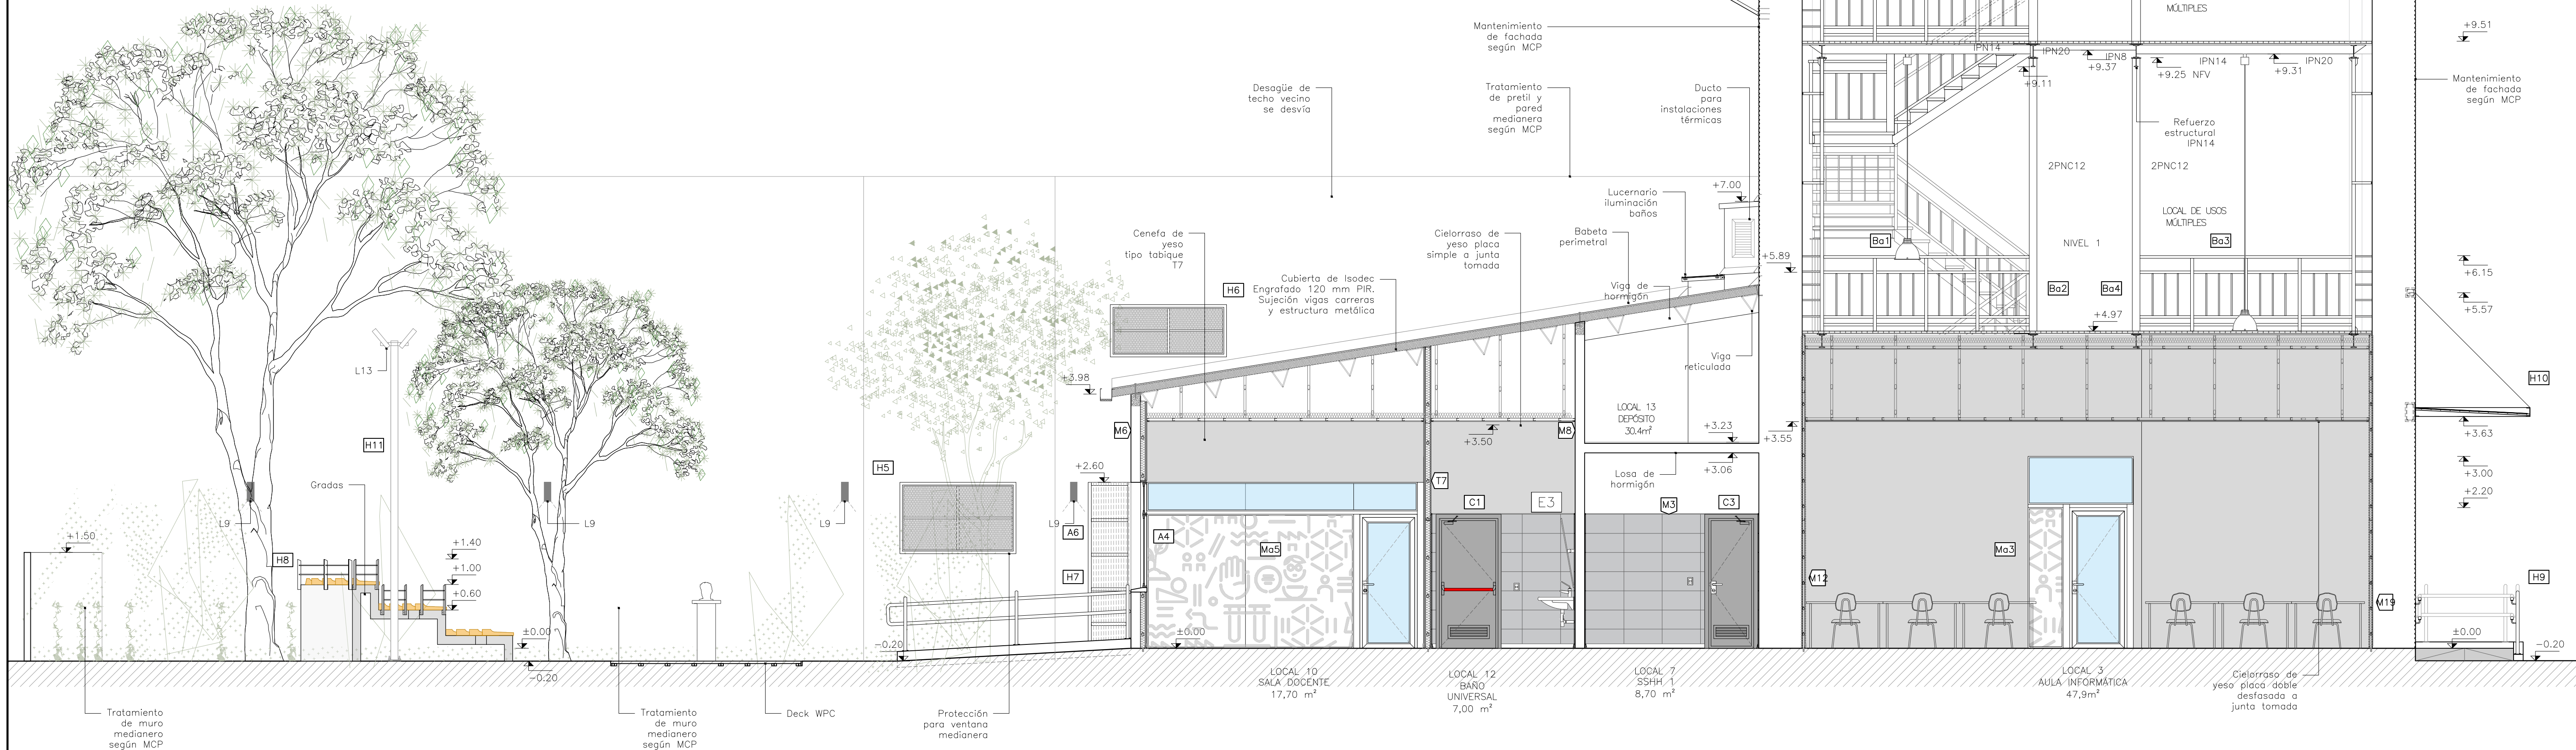


CORTE A-A
escala 1:50


	UTEC				
	CIUDAD:		DEPARTAMENTO:		
	MELO		CERRO LARGO		
	CONSULTORÍA				
ARQUITECTA:					
ARQ. VERÓNICA SUÁREZ					
Tel: 099 179 037					
e-mail: arqveronica@gmail.com					
ASISTENTE TÉCNICO:					
XXXX					
ASISOR TECNICO:		REVISIÓN:	FECHA:	ESCALA:	PLANO:
XXXXX		REV.00	04/2022	1:50	A8_27


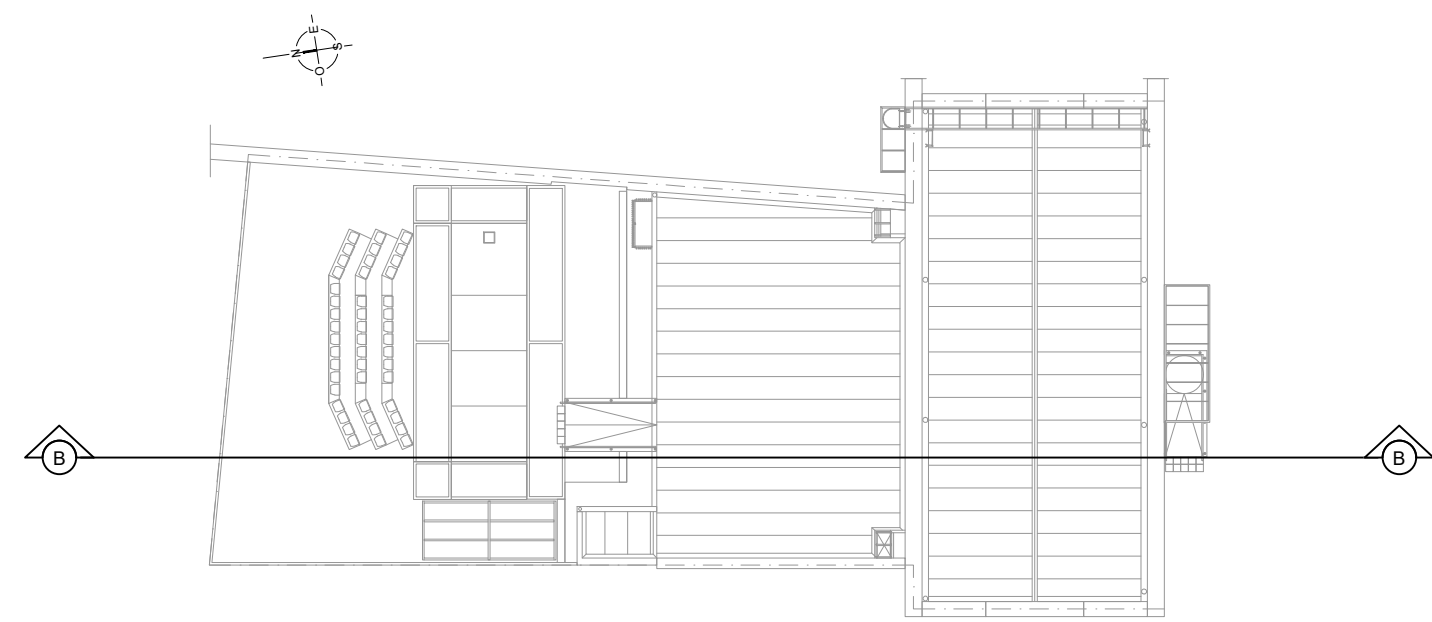


PLANTA ESQUEMA
escala 1:300

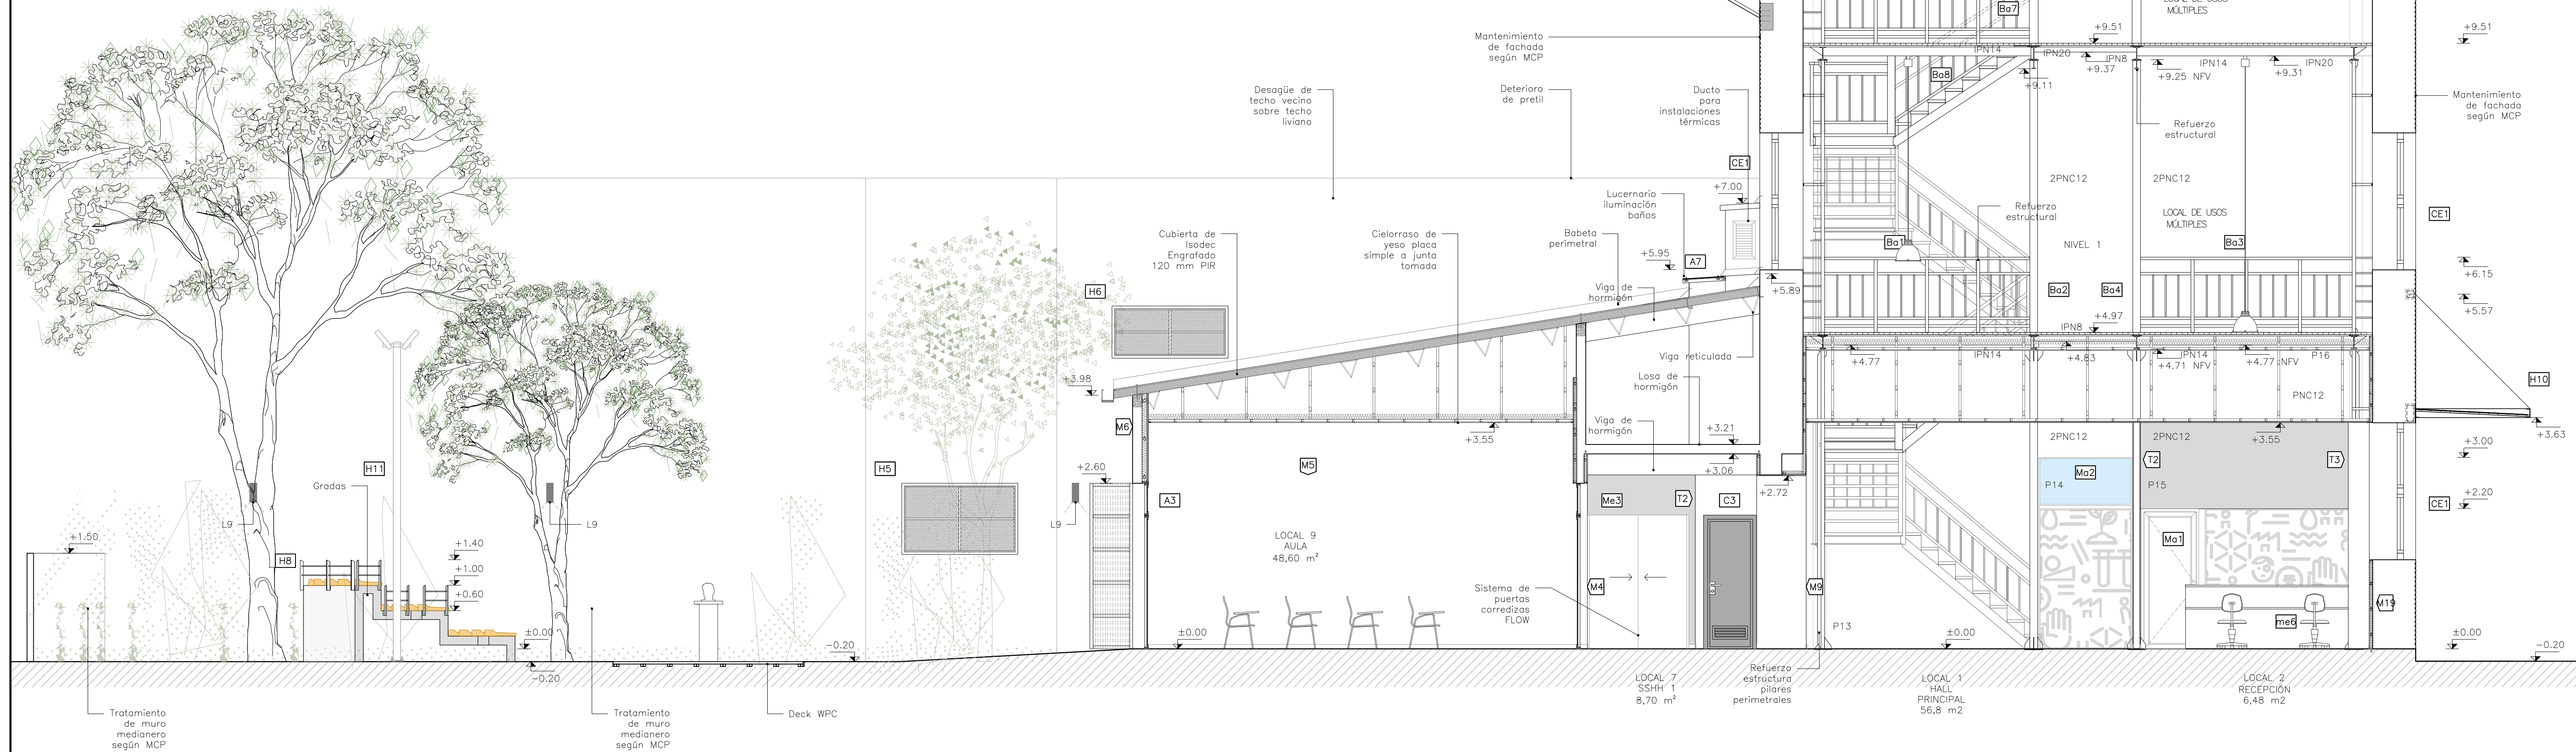


CORTE B-B
escala 1:50

 CONSULTORÍA ARQUITECTA: ARQ. VERÓNICA SUÁREZ Tel: 099 179 037 e-mail: arqveronica@gmail.com ASISTENTE TÉCNICO: Leonardo De Lillo, María E. Martínez ASESOR TÉCNICO: XXXXXX	UTEC			
	CIUDAD:		DEPARTAMENTO:	
	MELO		CERRO LARGO	
	PLANO PROYECTO CORTE B-B			
REVISIÓN:	FECHA:	ESCALA:	PLANO:	
REV.00	04/2022	1:50		A9_29

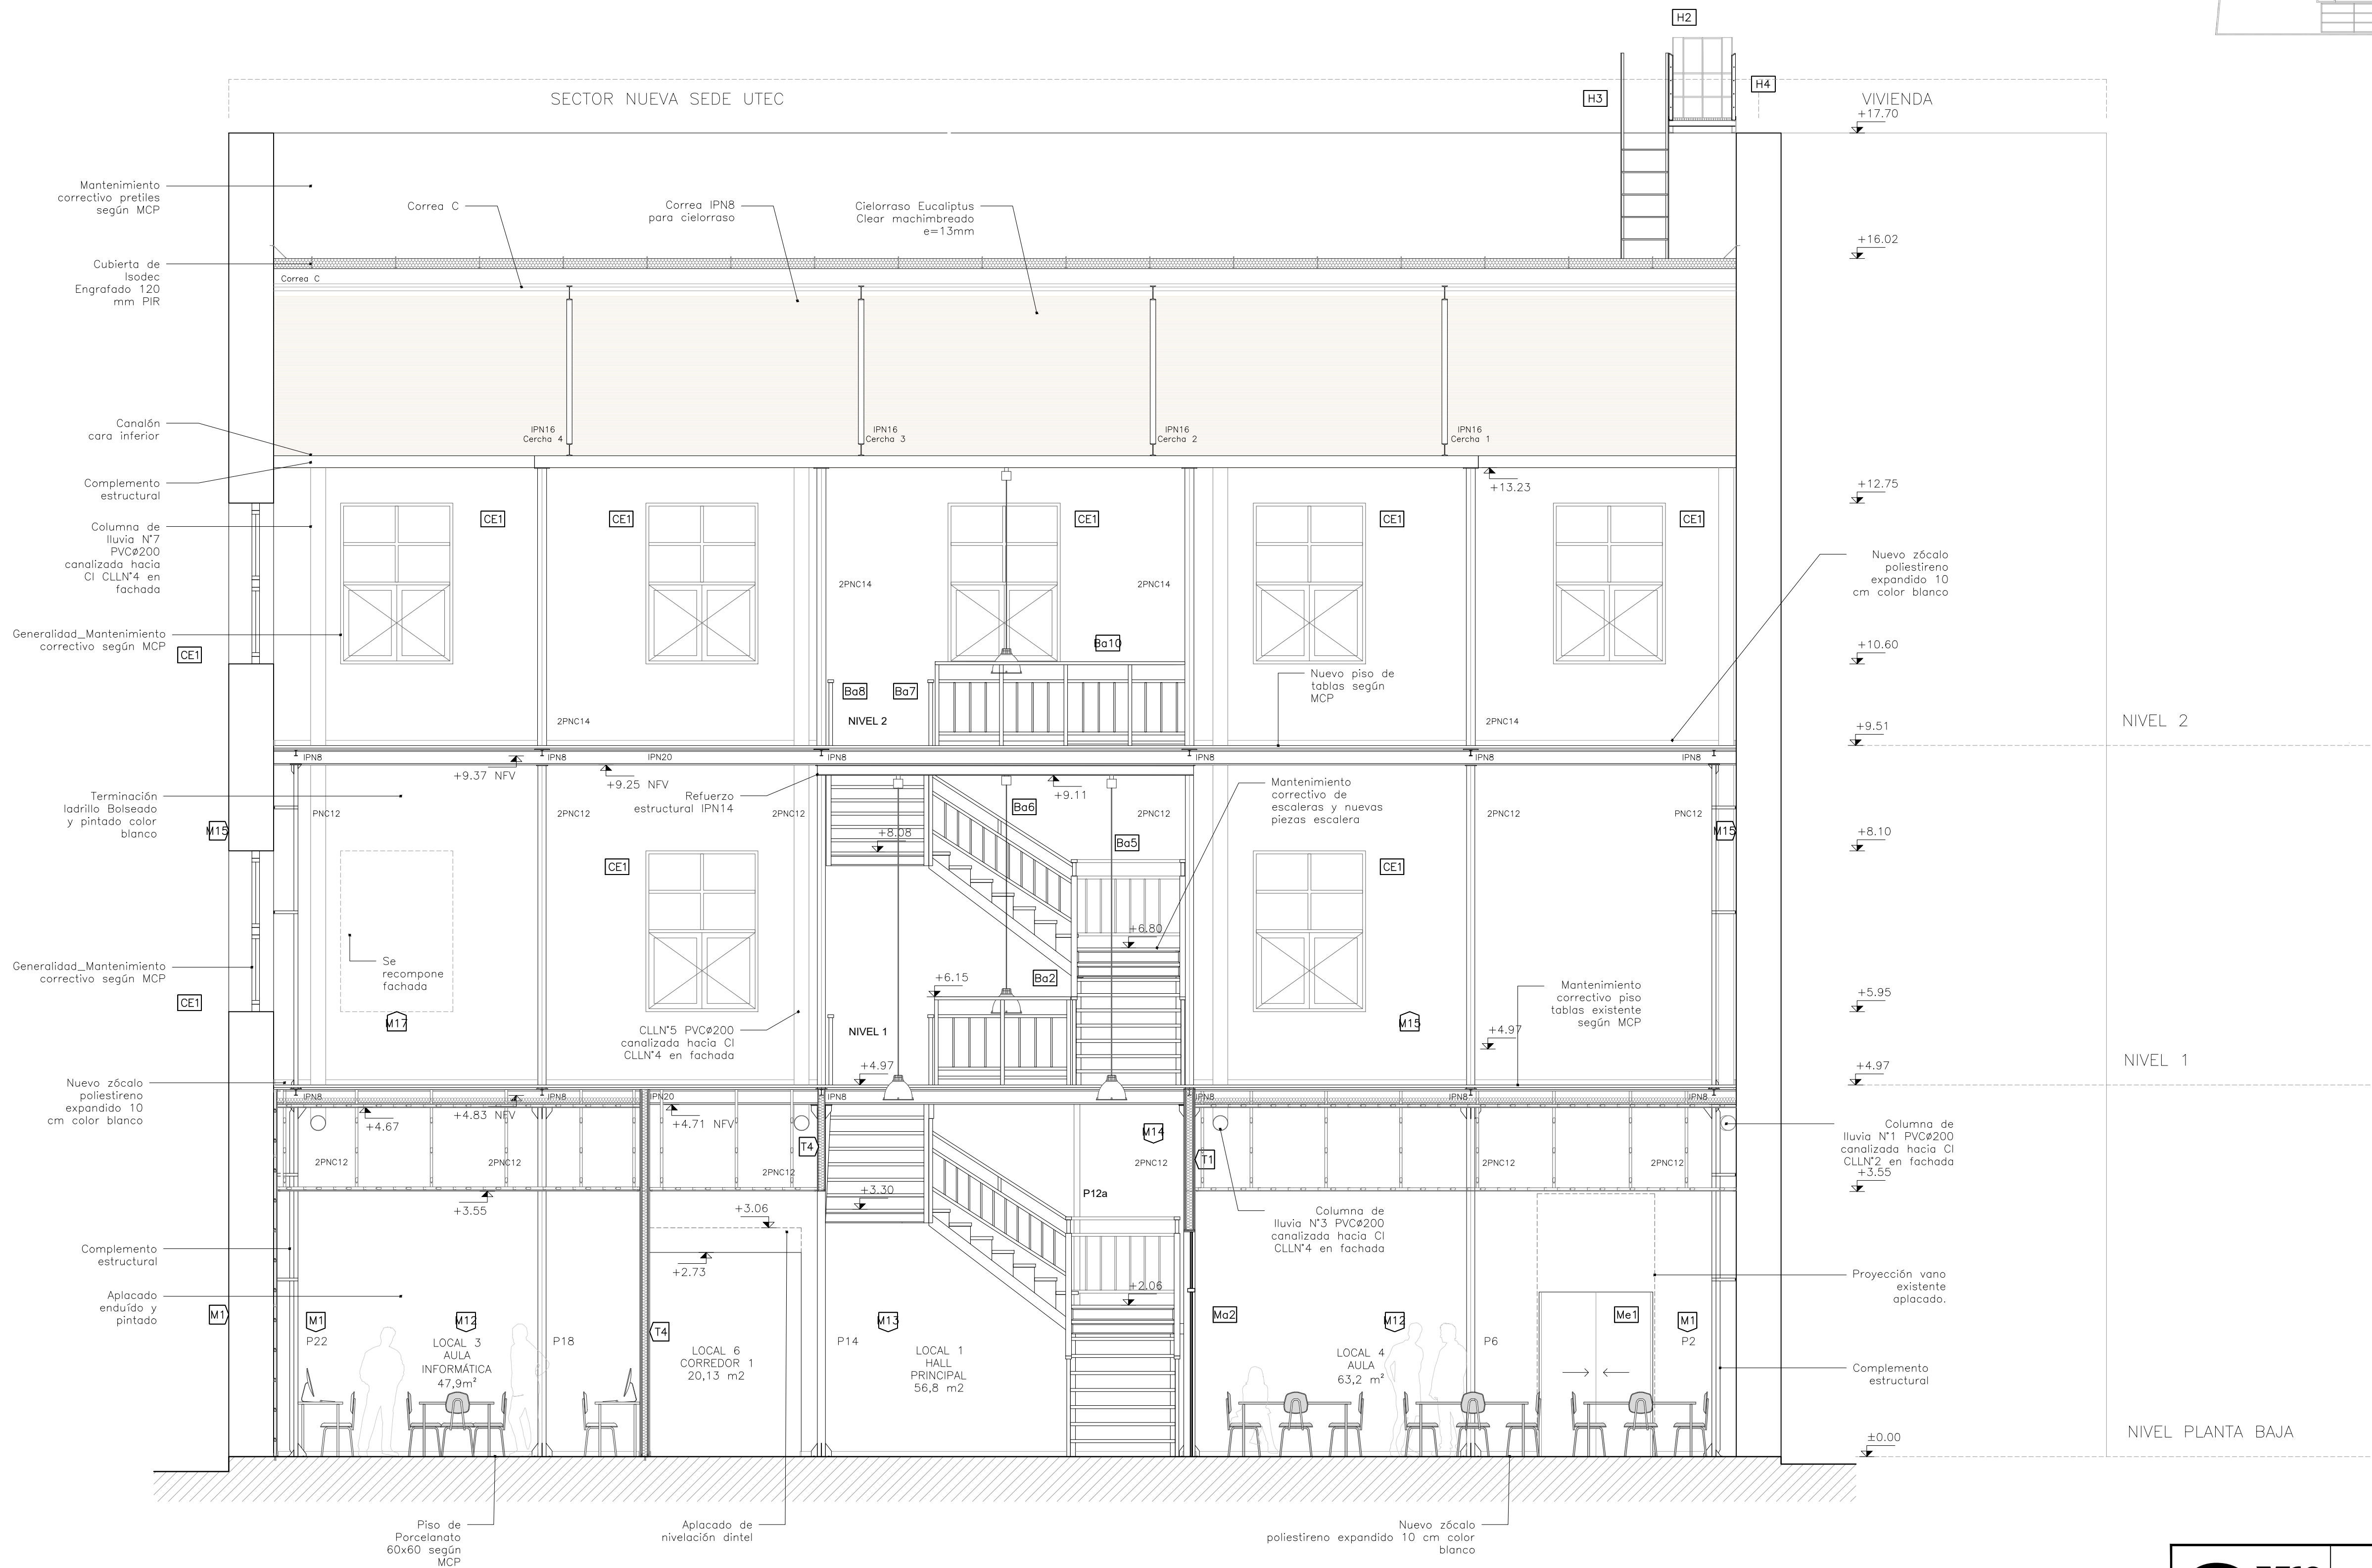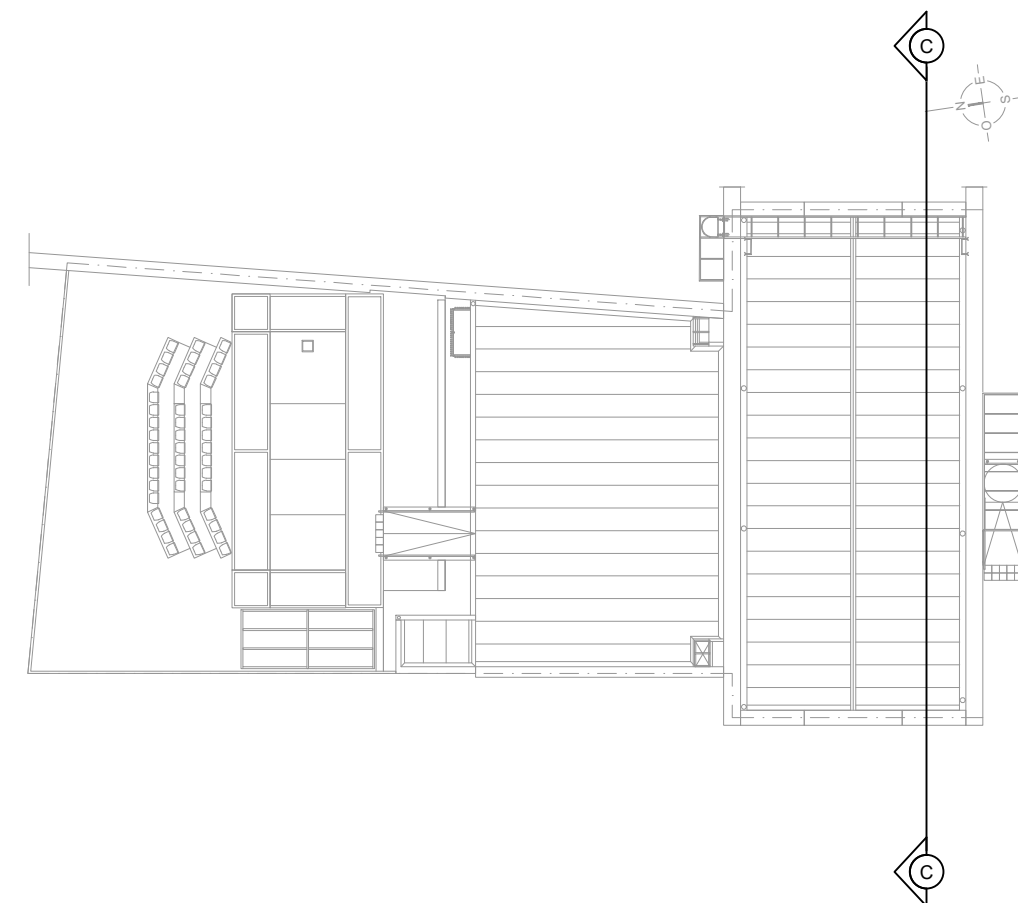

CORTE C-C
escala 1:50

	UTEC			
	CIUDAD:		DEPARTAMENTO:	
	MELO		CERRO LARGO	
	PLANO PROYECTO			
	CORTE C-C			
	CONSULTORÍA			
	ARQUITECTA:			
	ARQ. VERÓNICA SUÁREZ			
	Tel: 099 179 037			
e-mail: arqveronicasuares@gmail.com				
ASISTENTE TÉCNICO:				
Leonardo De Lilla, María E. Martínez				
ASESOR TÉCNICO:	REVISIÓN:	FECHA:	ESCALA:	PLANO:
XXXXXX	REV.00	04/2022	1:50	A10_30