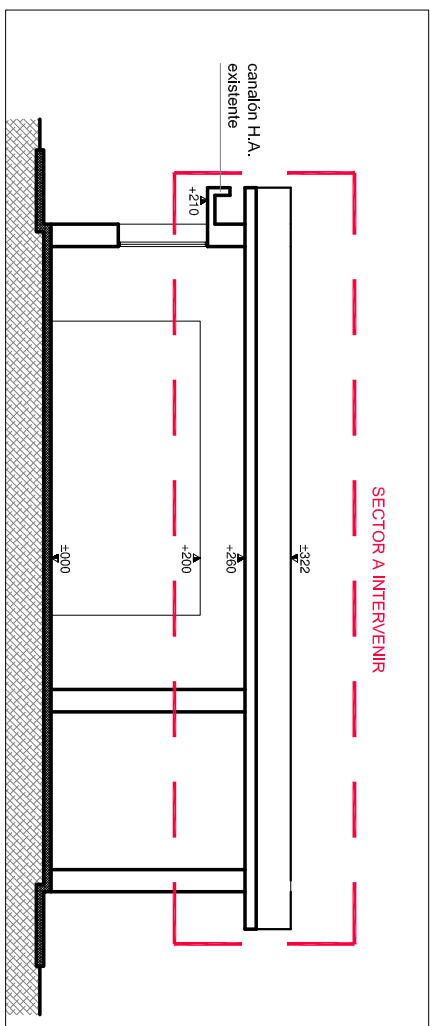
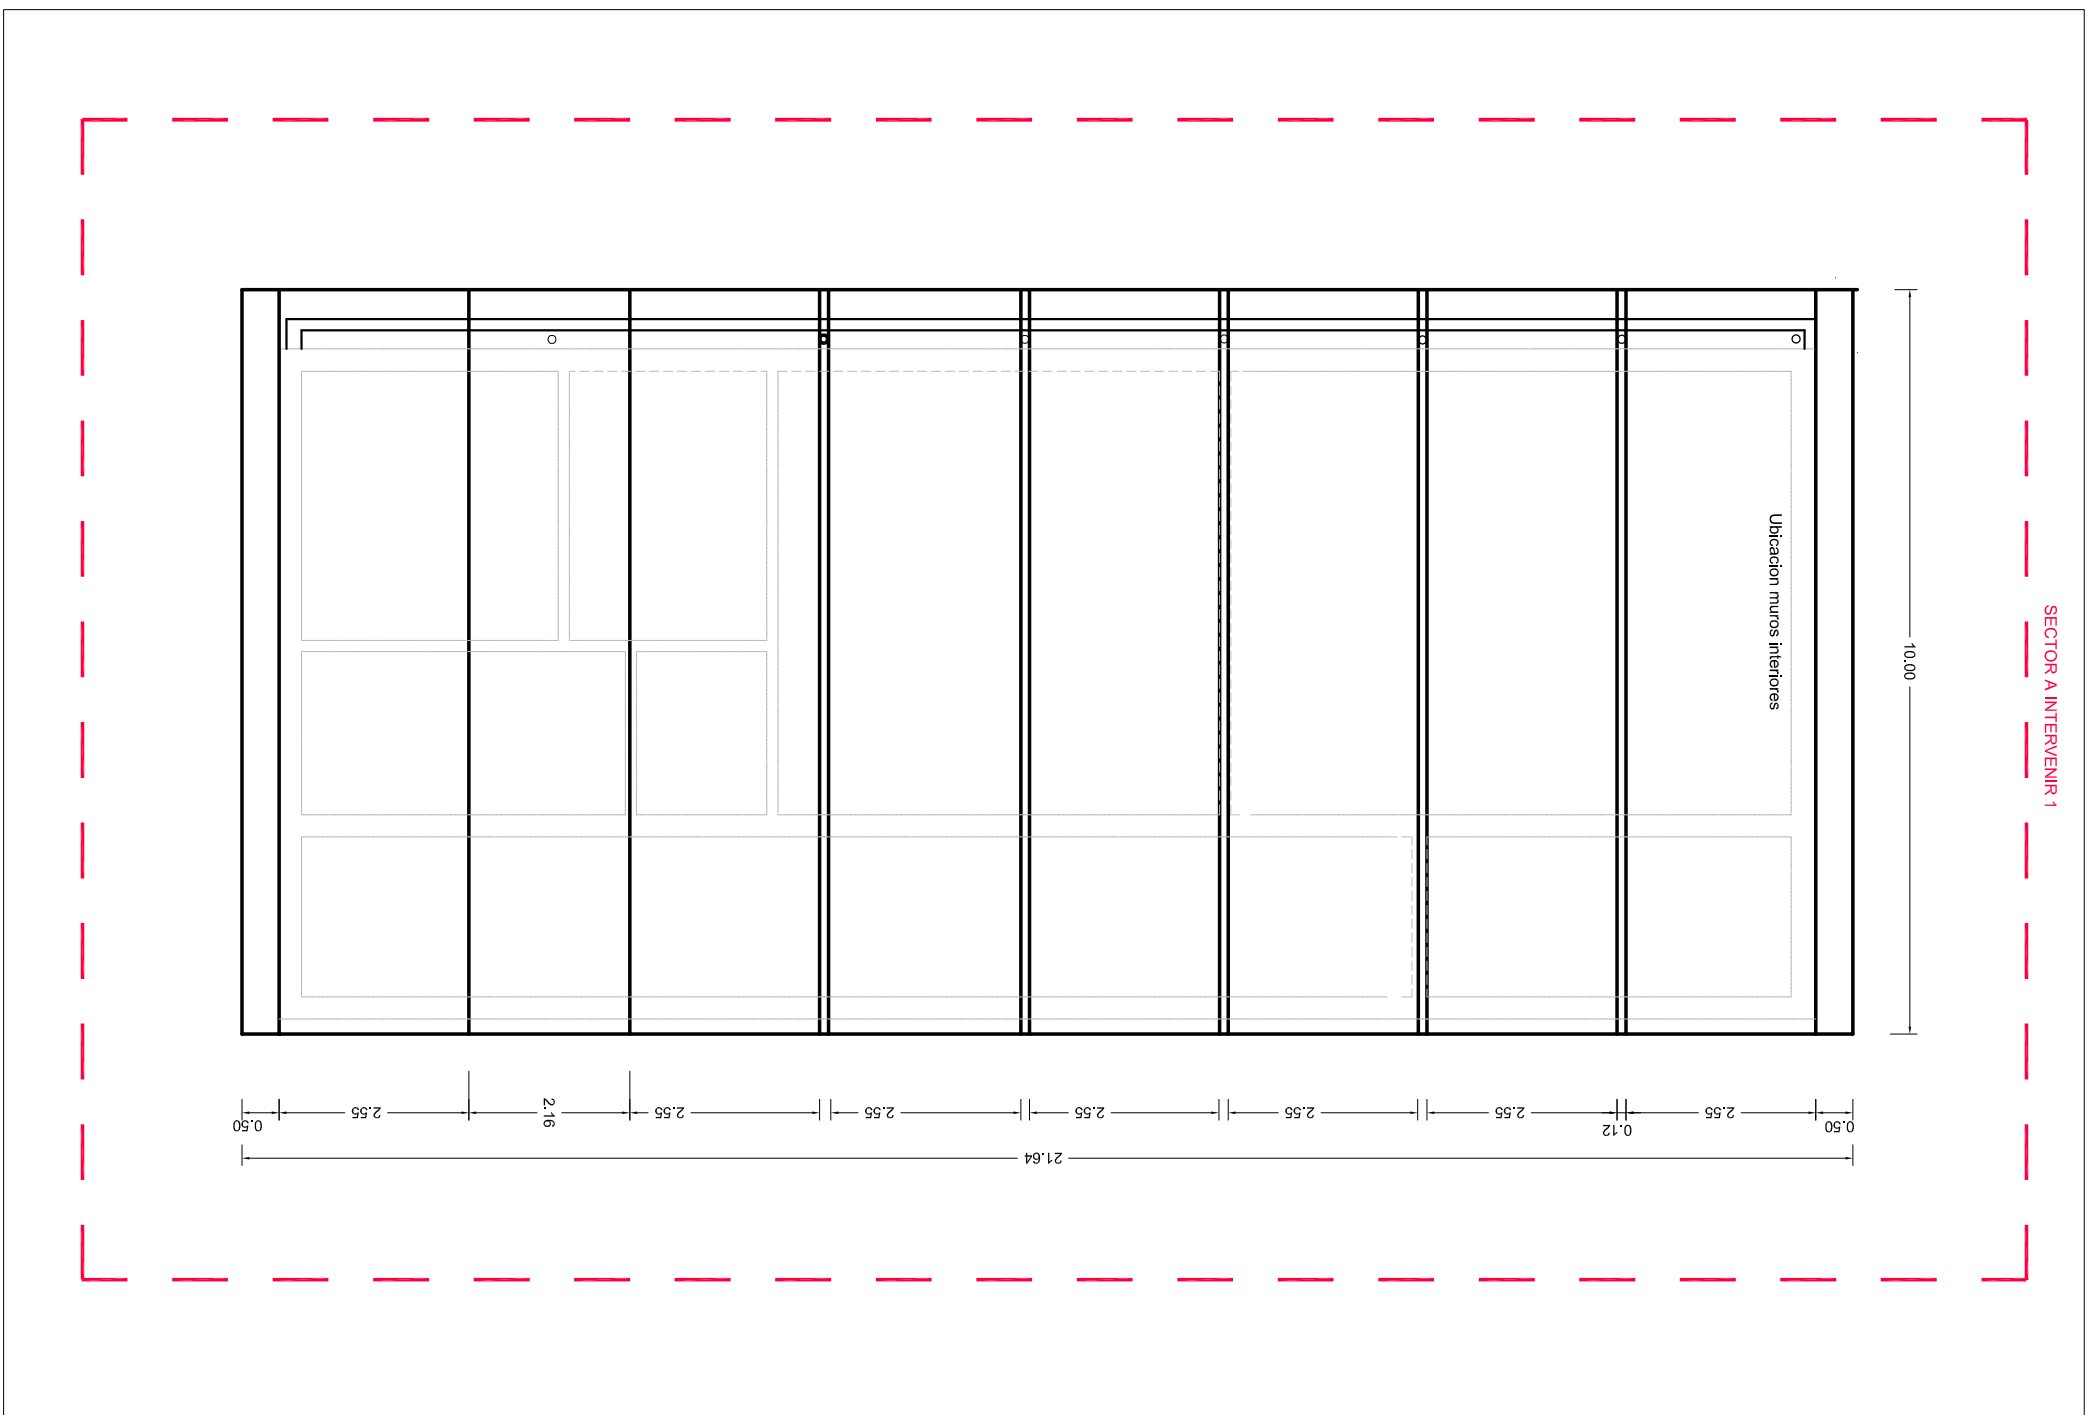
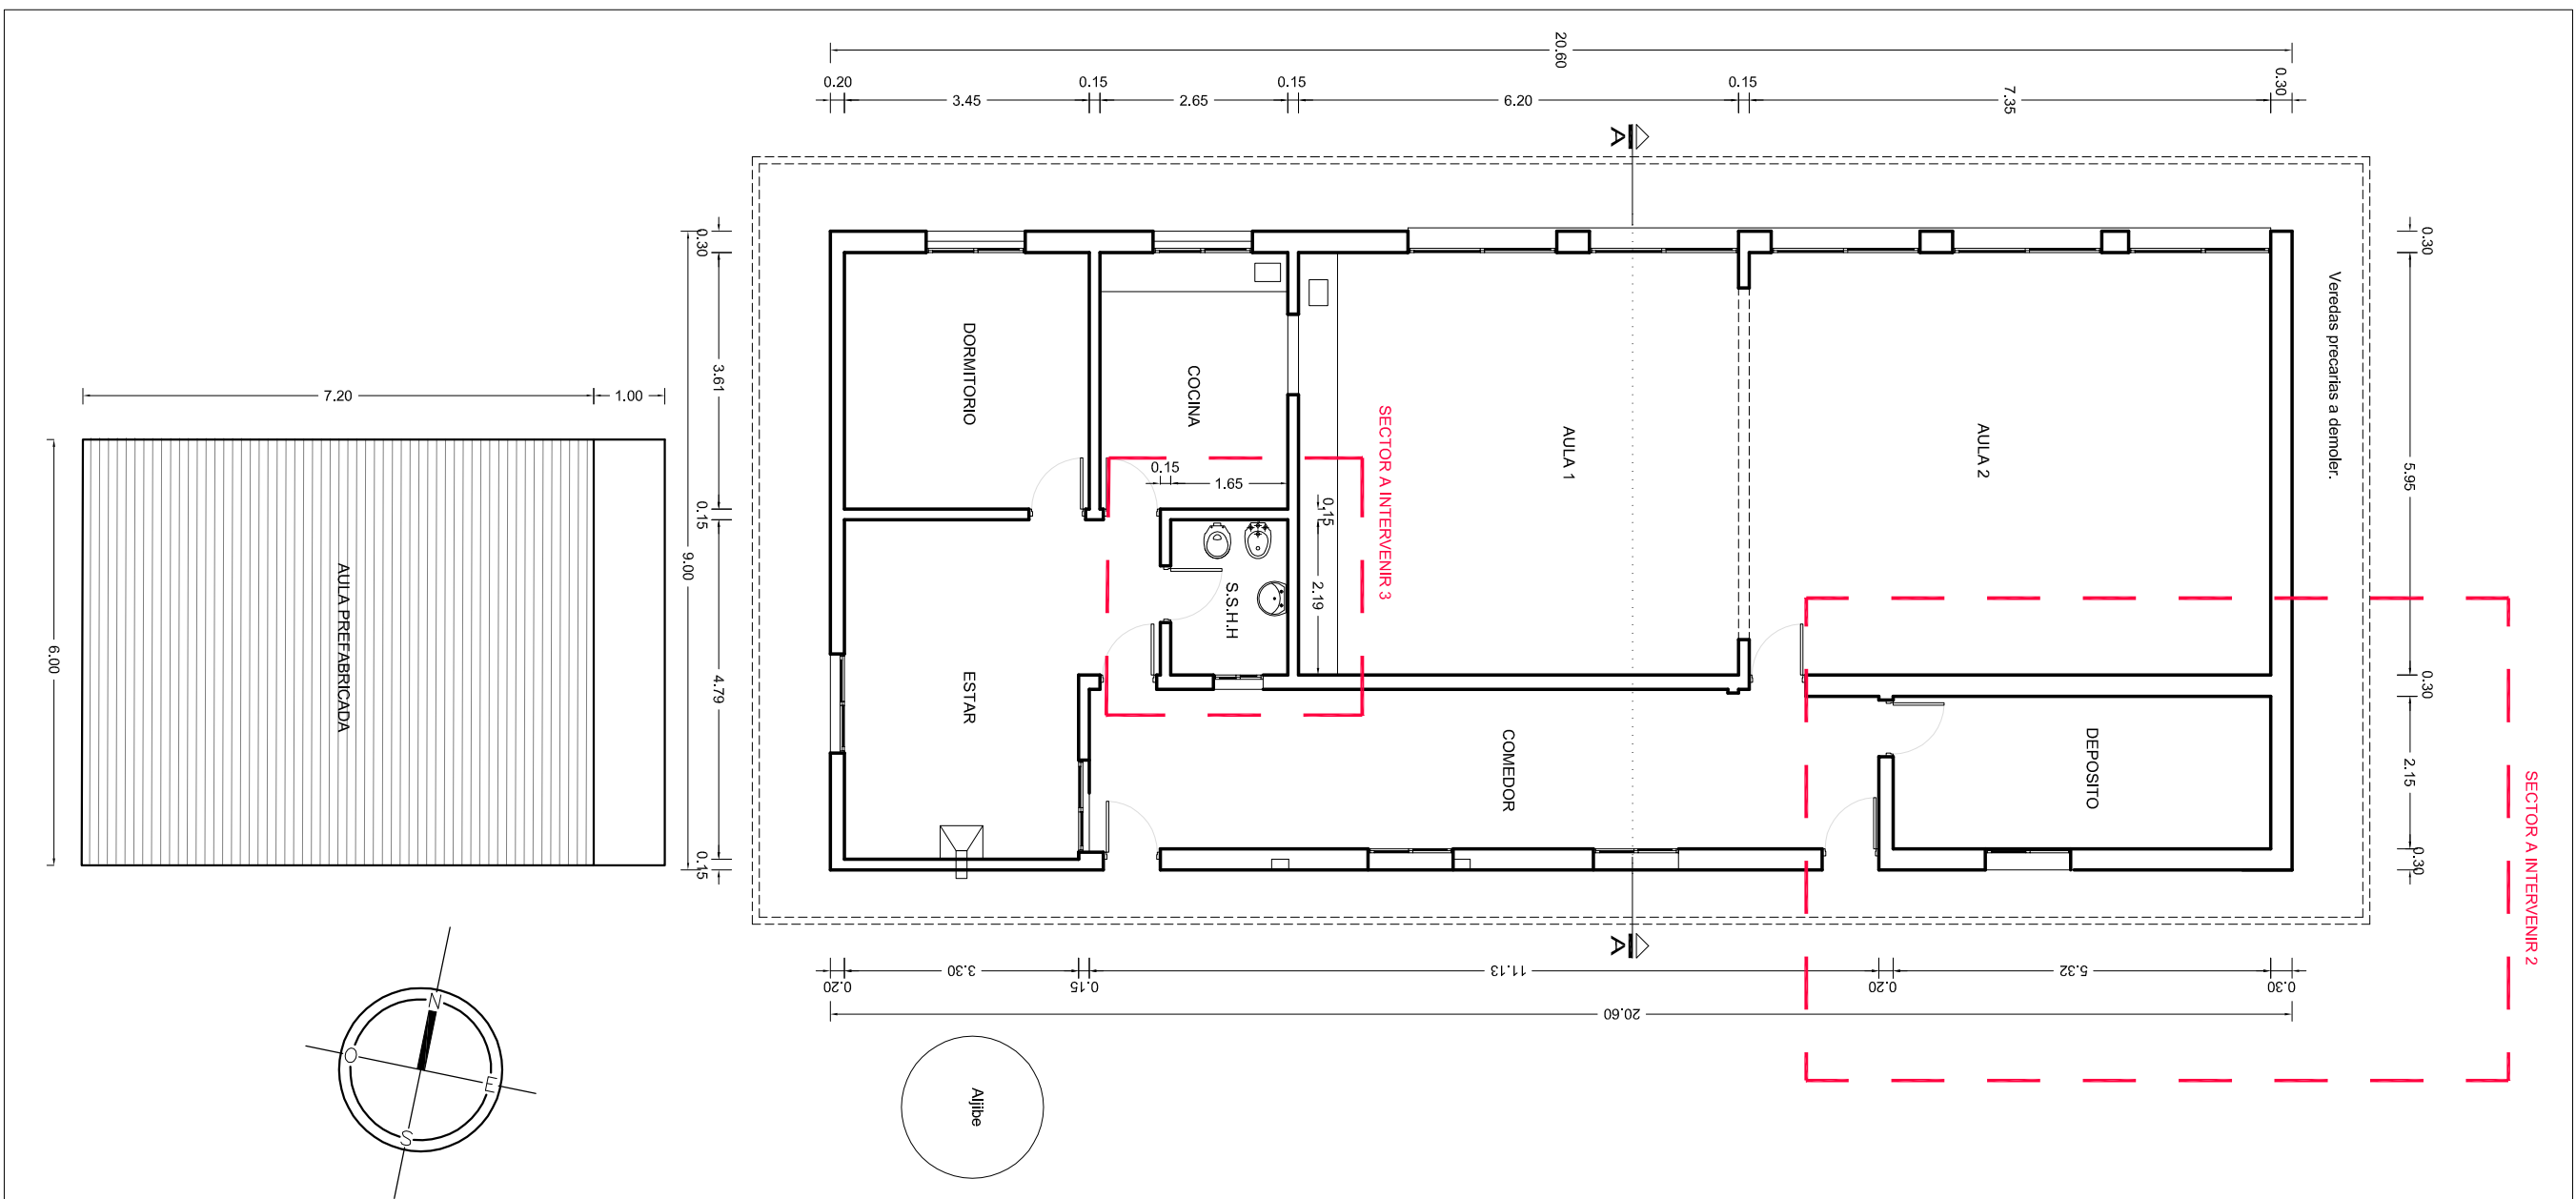
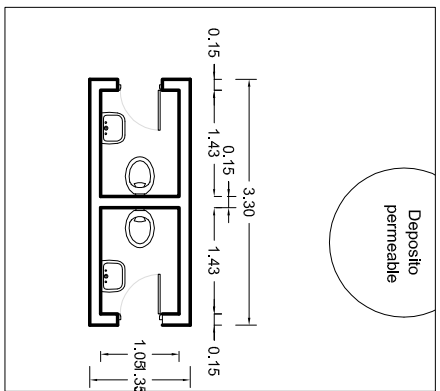

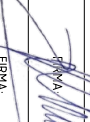


NOTA: VERIFICAR MEDIDAS EN OBRA.



PLANTA DE TECHOS
escala 1/100

CORTE A-A
escala 1/100

CONSEJO DIRECTIVO CENTRAL COMISIÓN DE PRECATORIA VALUACIÓN			
GRUPO	ESCUELA N° 100	LOCALIDAD	Piedra Unida
PLANO DE	ALBANILERIA - Planta General de las Construcciones y Planta de Dependencias		
ACUÑADO	ALVARO H. RIBERO		
TÉCNICO	 FIRMA		
		FECHA	Feb-2022
		ESCALA	1/100
			100
			A03