



NOTA: VERIFICAR MEDIDAS EN OBRA.

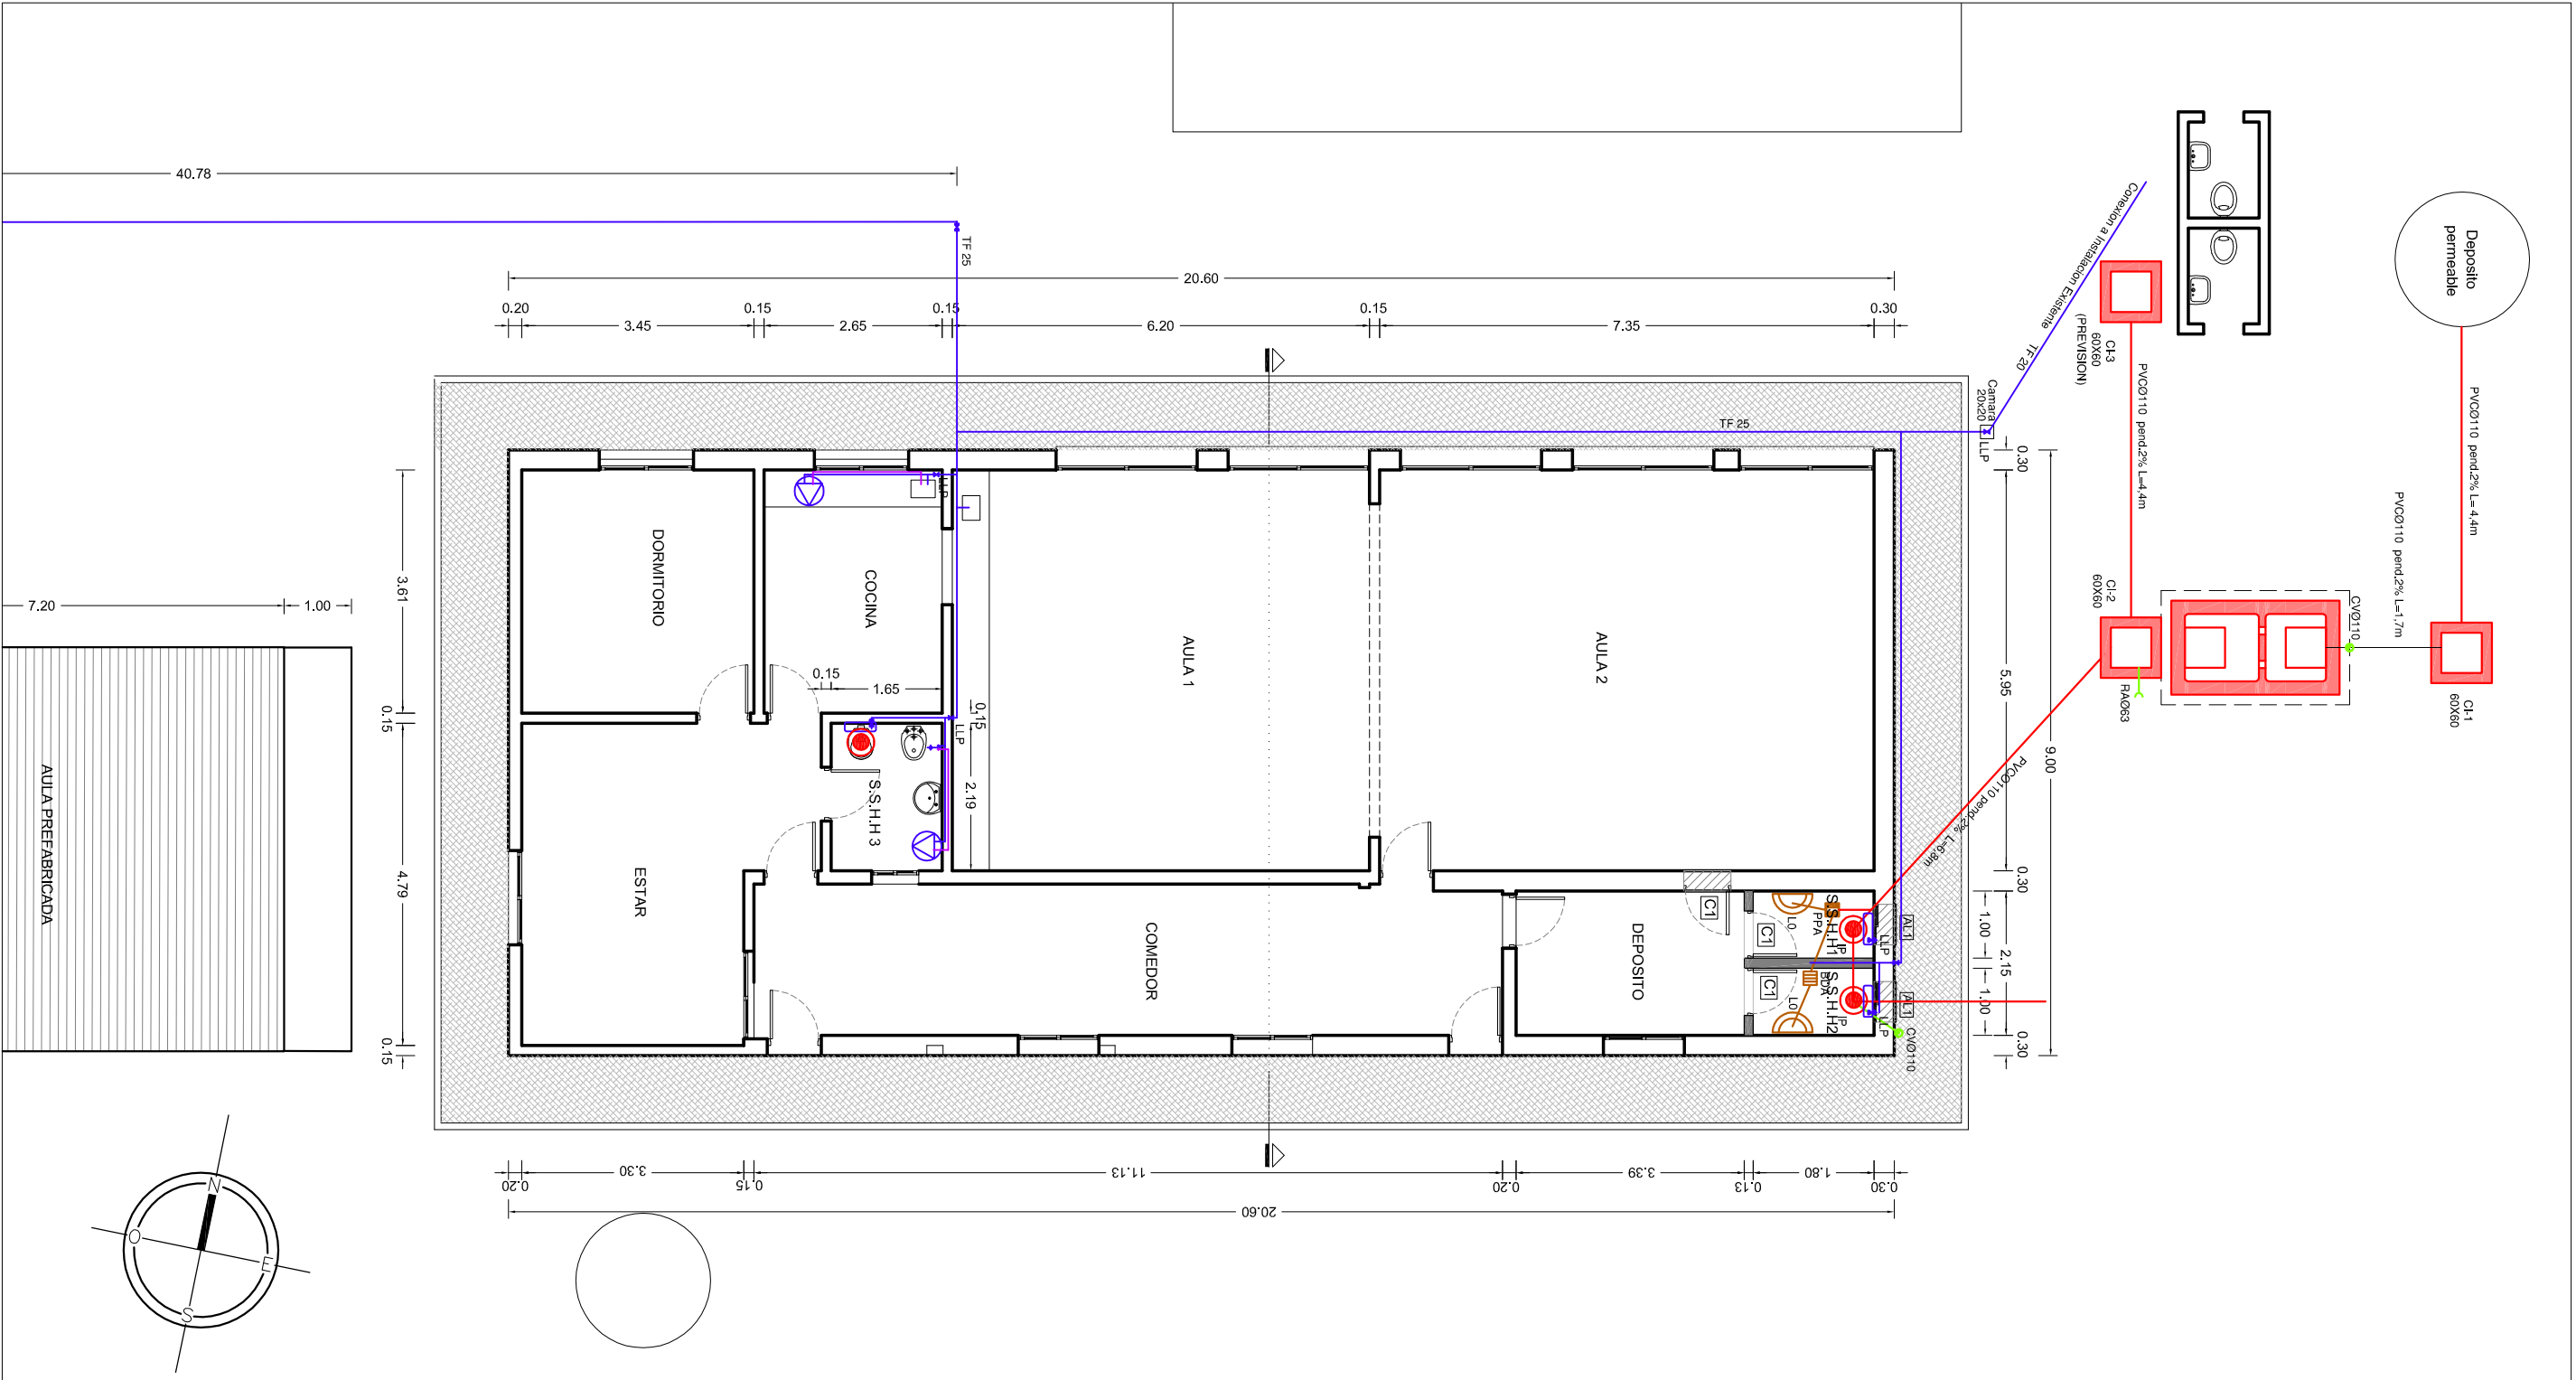


PLANTA DE SANITARIA

escala 1/100

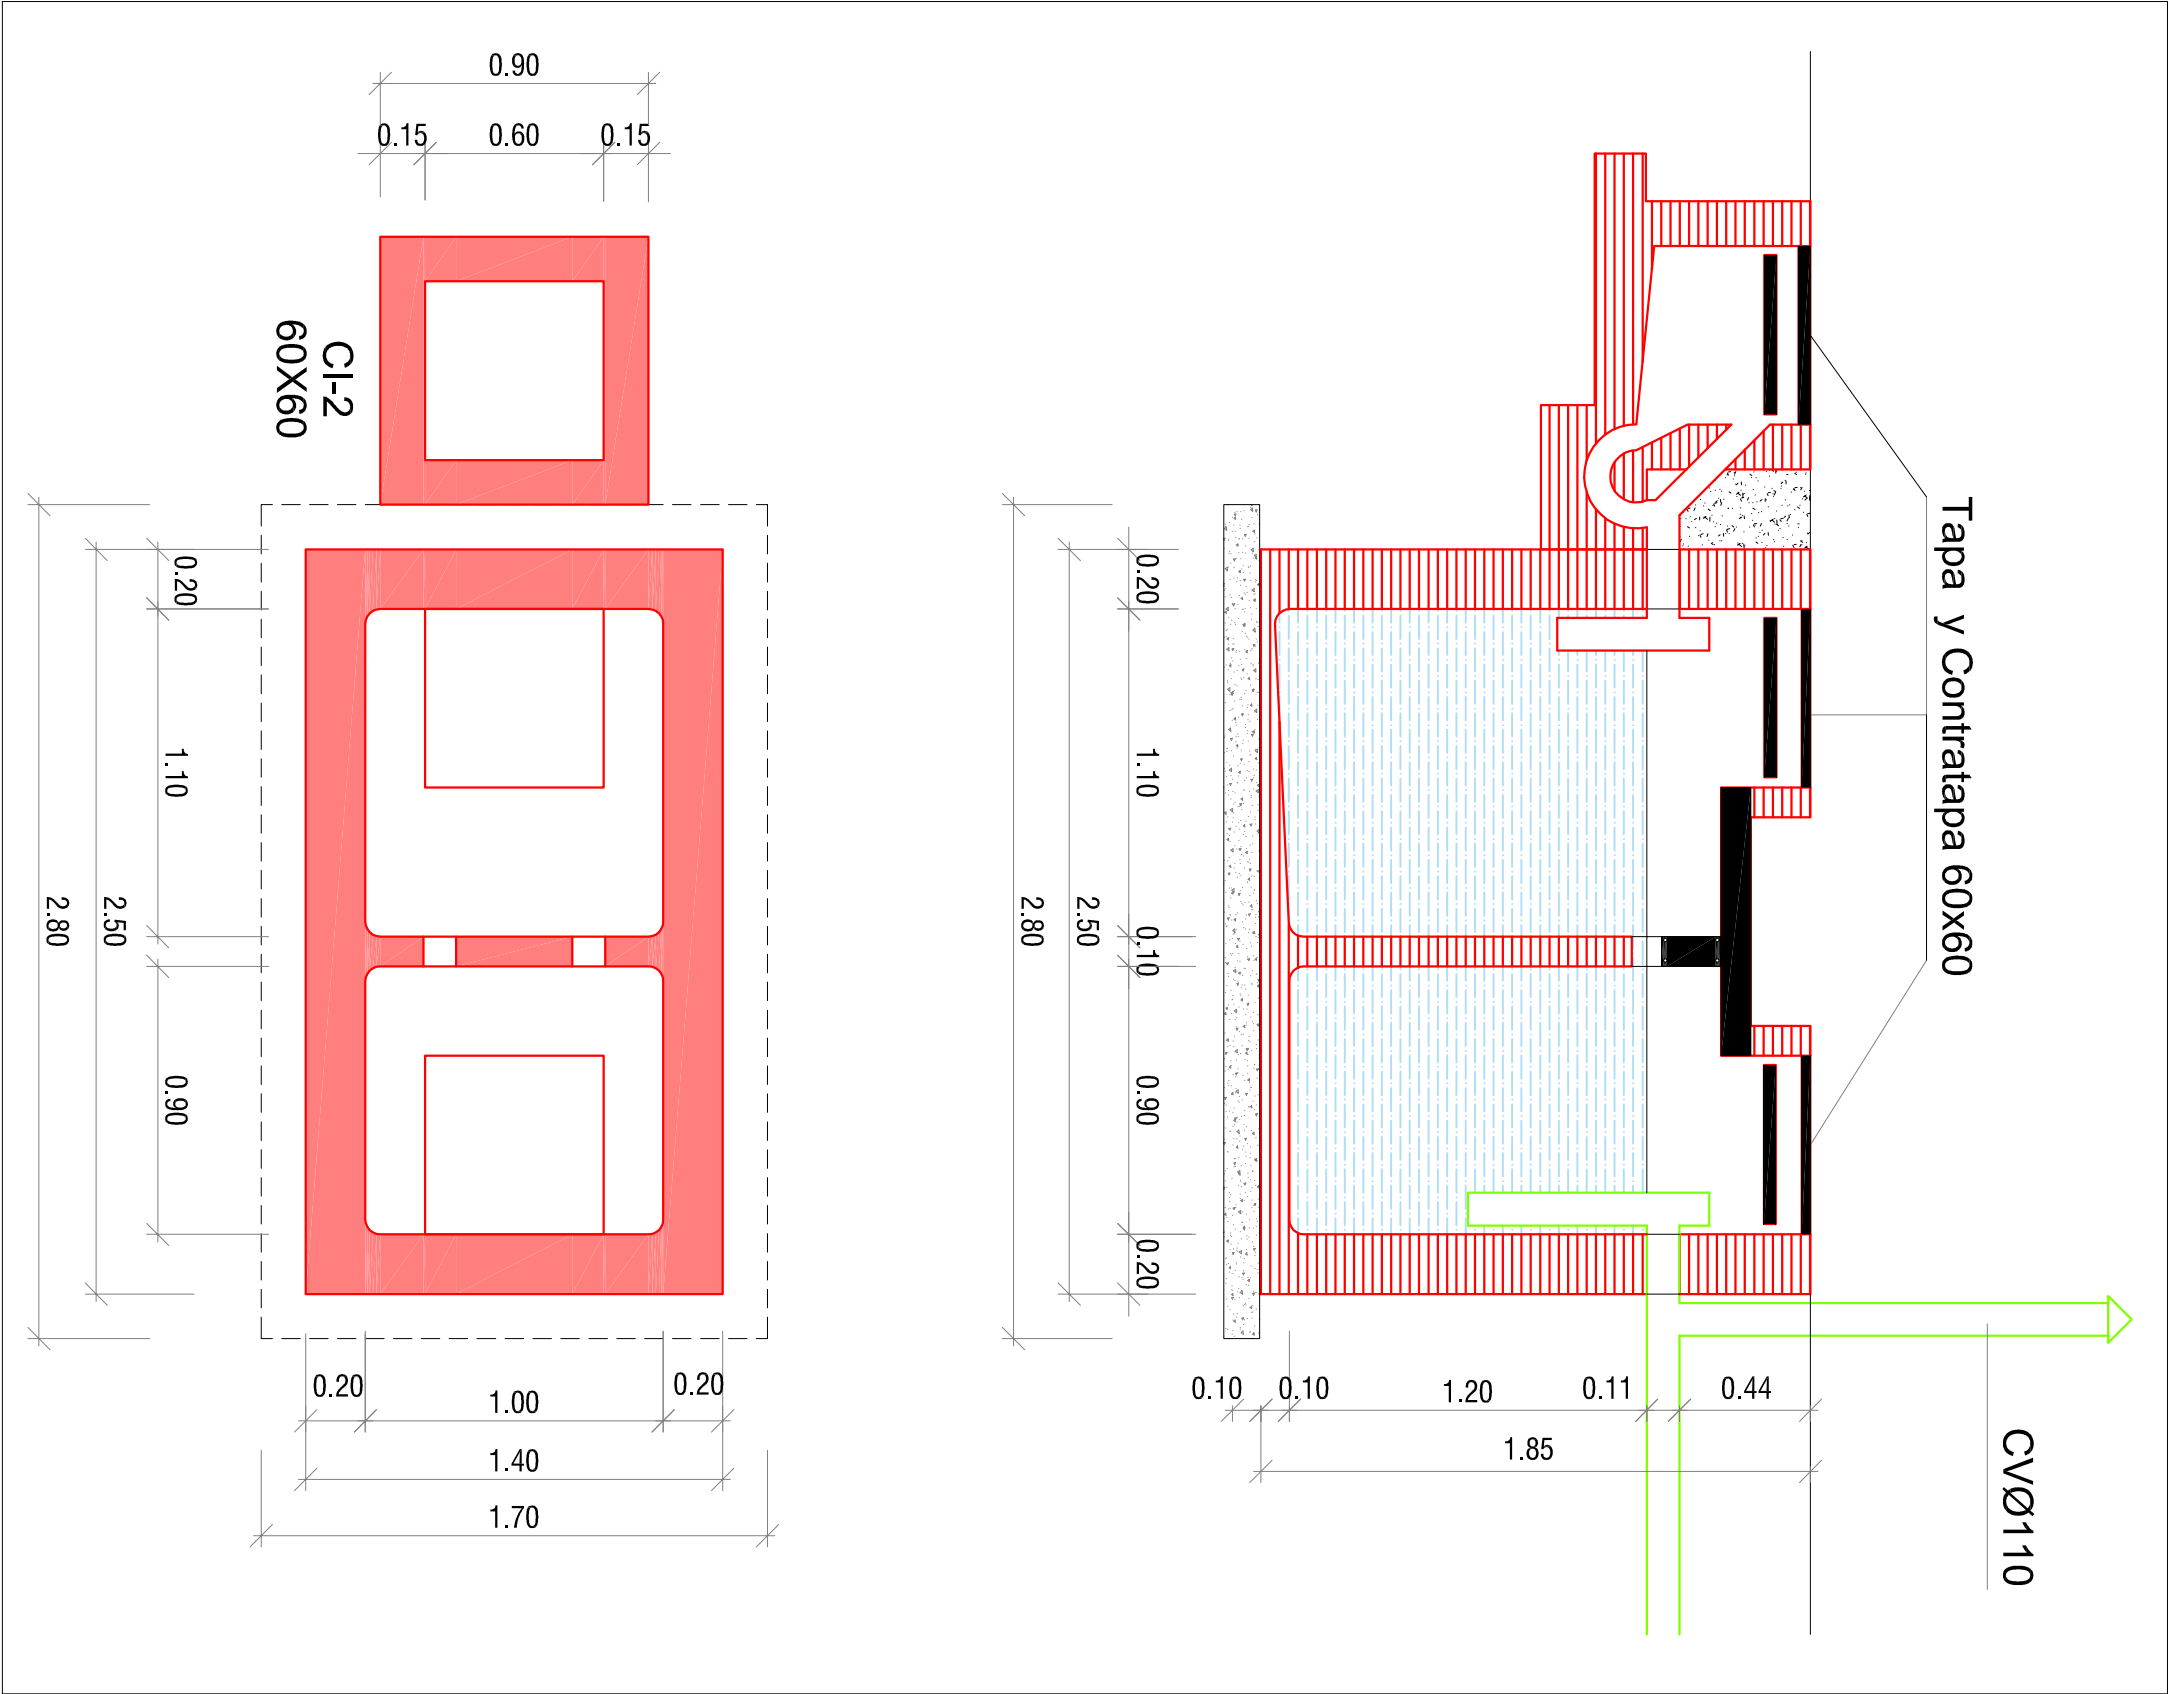

DETALLE DE FOSA SEPTICA

escala 1/25

OBRA	ESCUELA N° 100	LOCALIDAD	Paso Limbo
DIRECCION	Camino Vieja - Paso Limbo	DEPARTAMENTO	TACUAREMBÓ
PLANO DE	INSTALACION SANITARIA - Deseques - Abastecimiento	LABORA No	L06
ARQUITECTO	ALVARO H. RIBEIRO	FIRMA	FIRMA
TECNICO		FIRMA	FIRMA
		FECHA	Feb. 2022
		ESCALA	1/100
