


PLANTA
ESCALA 1/125

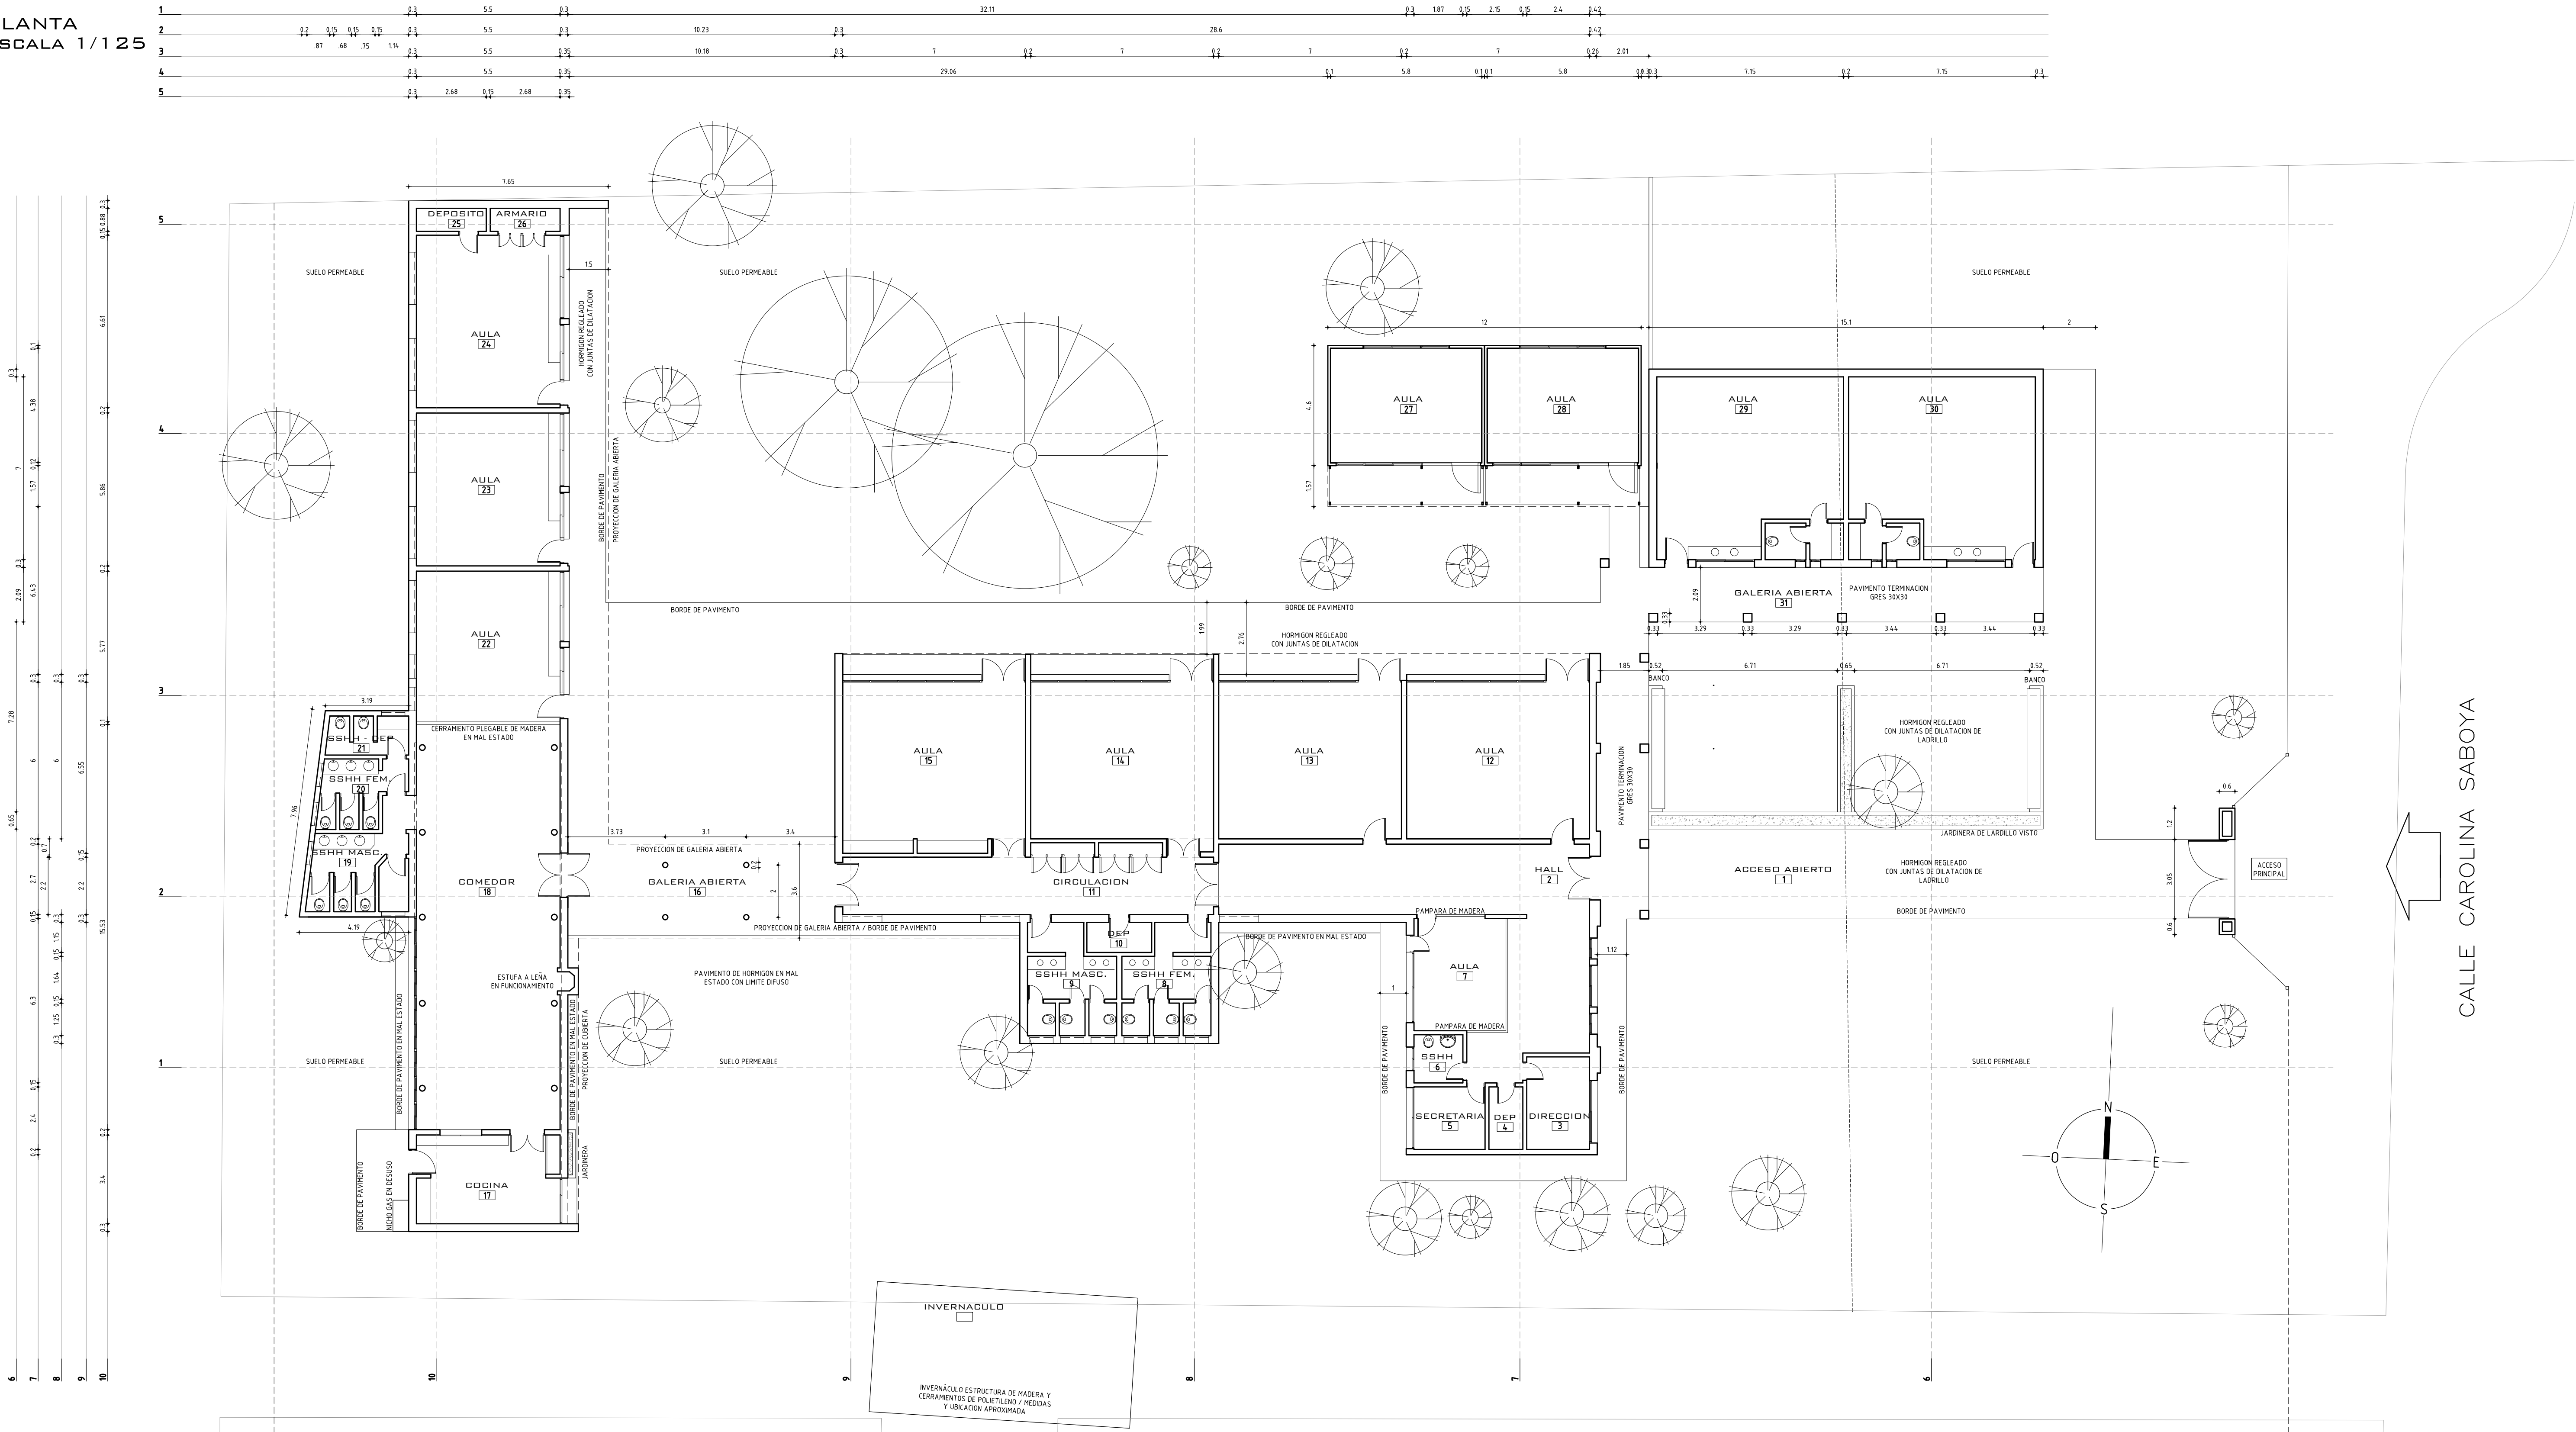

CALLE CAROLINA SABOYA



ANEP AREA DE PROYECTOS	
DIRECCIÓN SECTORIAL DE INFRAESTRUCTURA	
CONSEJO DIRECTIVO CENTRAL	
OBRA: Escuela 27	LOCALIDAD: MALDONADO
CALLE:	DEPARTAMENTO: MALDONADO
FECHA: MARZO 2022	ESCALA: 1/125
PLANO DE: RELEVAMIENTO	LAMINA Nº: L 02
ARQUITECTO: AND G. COLONIBI	FIRMA: R1
AYTE. 4º ARQTO: AND P. BARBADHAN - AND G. SANCHEZ	
TECNICO:	FIRMA:
DIBUJANTE:	