




FACHADA PRINCIPAL- Calle Artigas

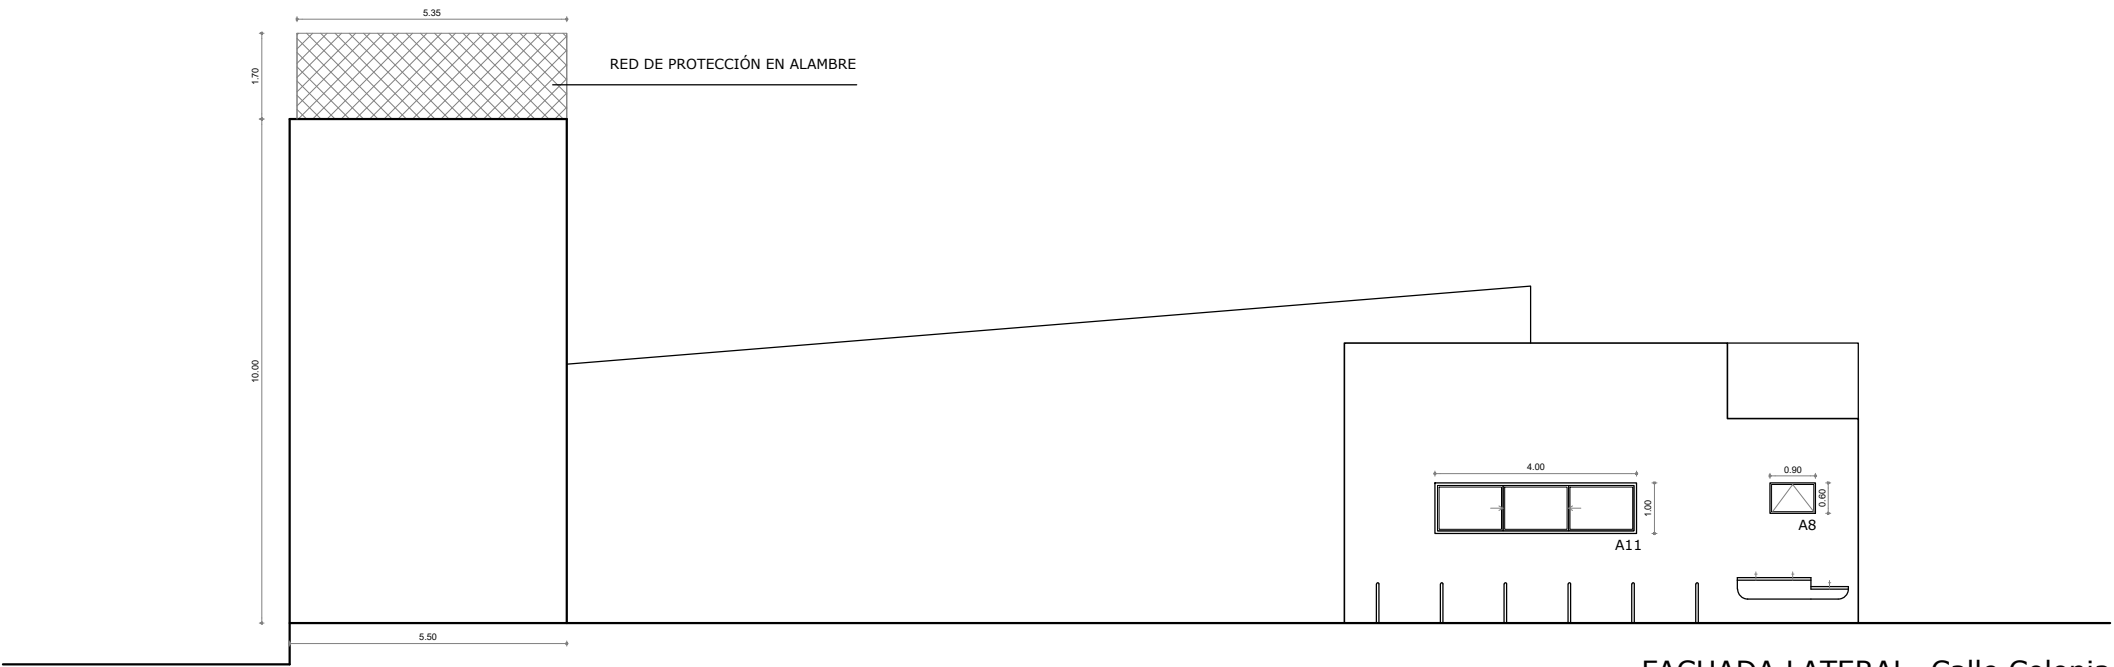


FACHADA LATERAL- Calle Colonia

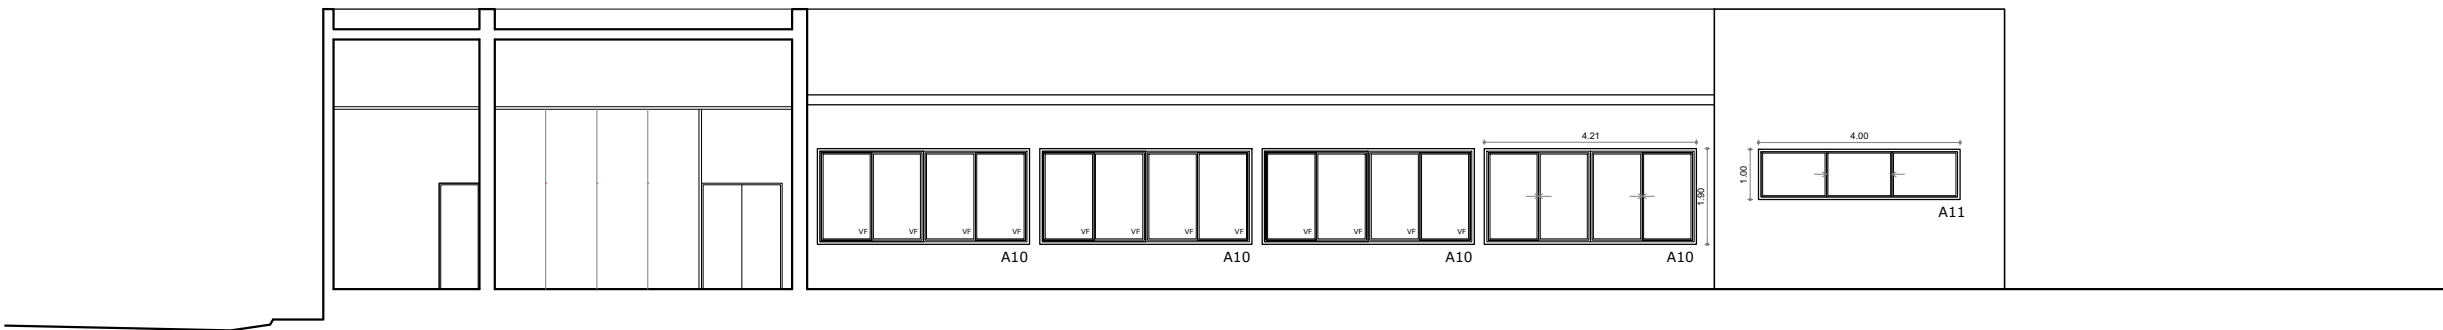

CORTE-FACHADA POSTERIOR- Calle Sarandi

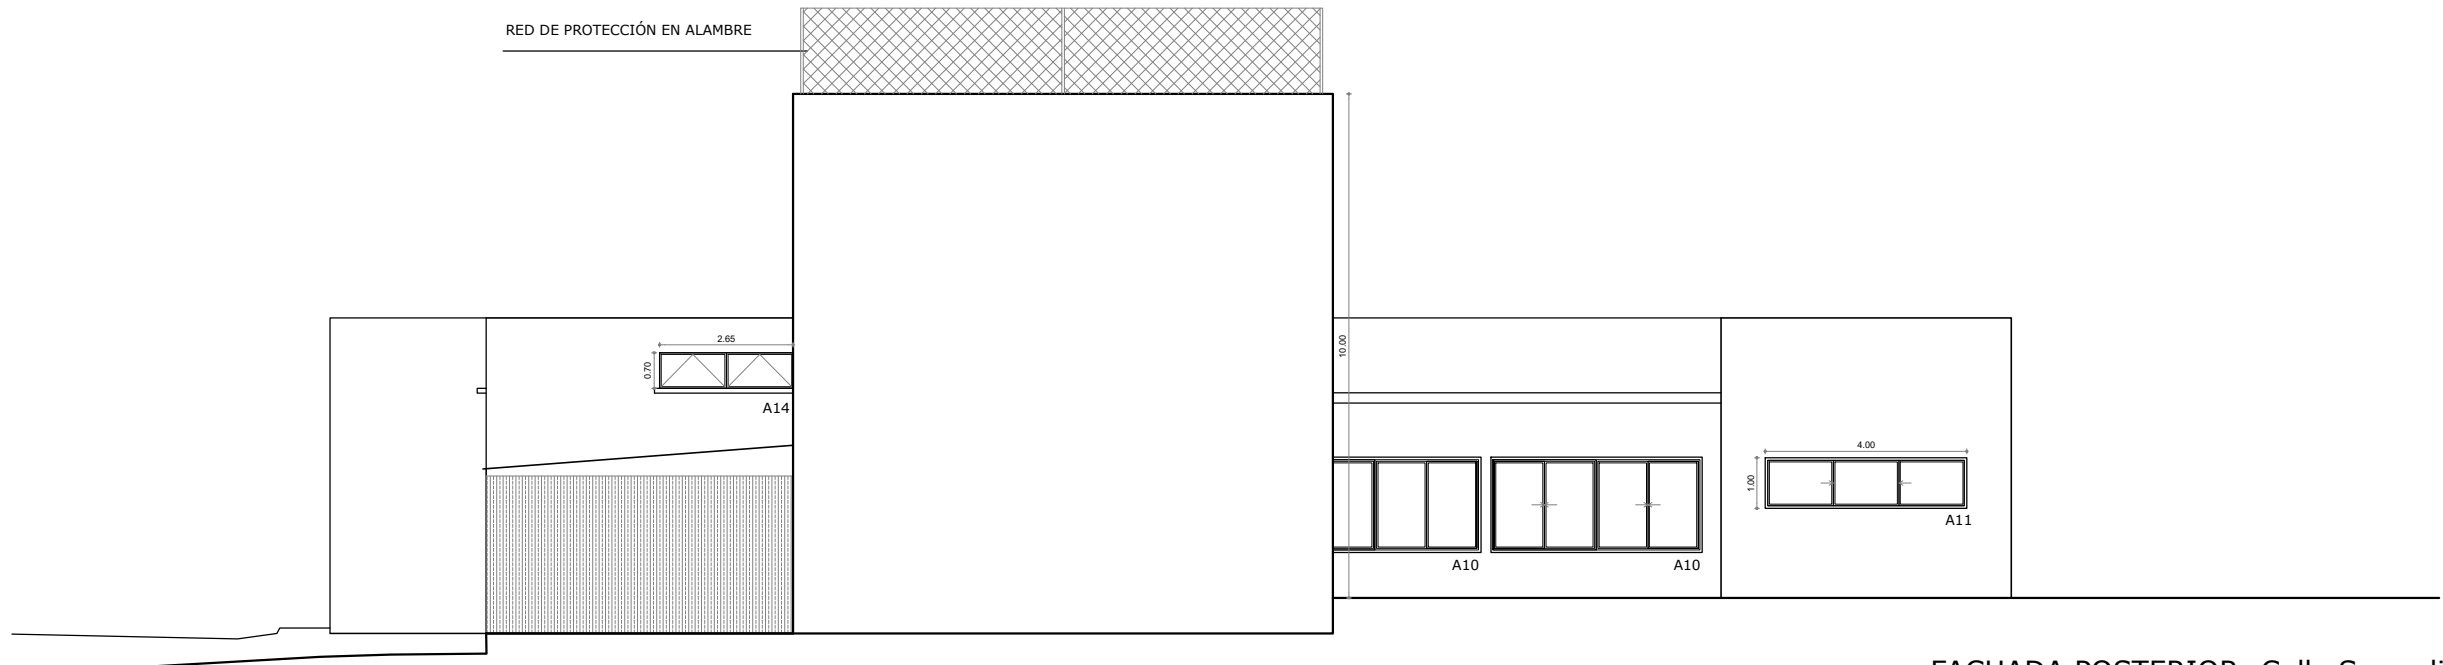

FACHADA POSTERIOR- Calle Sarandi

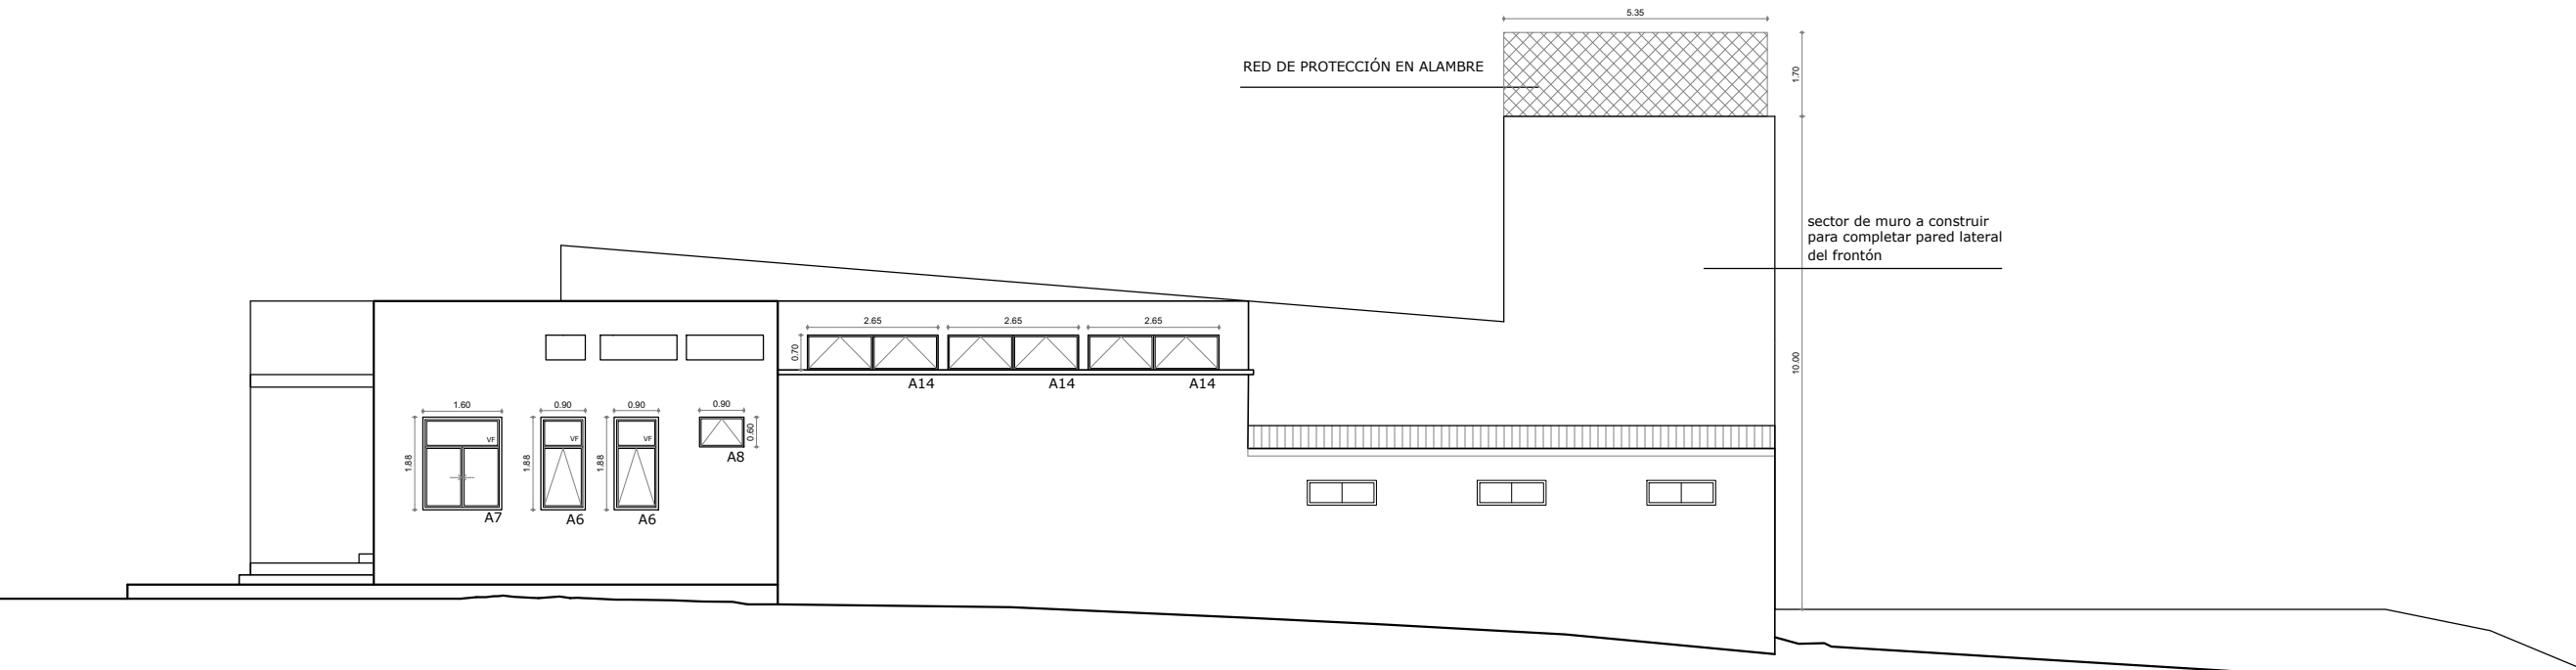

FACHADA LATERAL- Calle 18 de Julio