




CORTE X6 - FACHADA NORTE GALERÍA

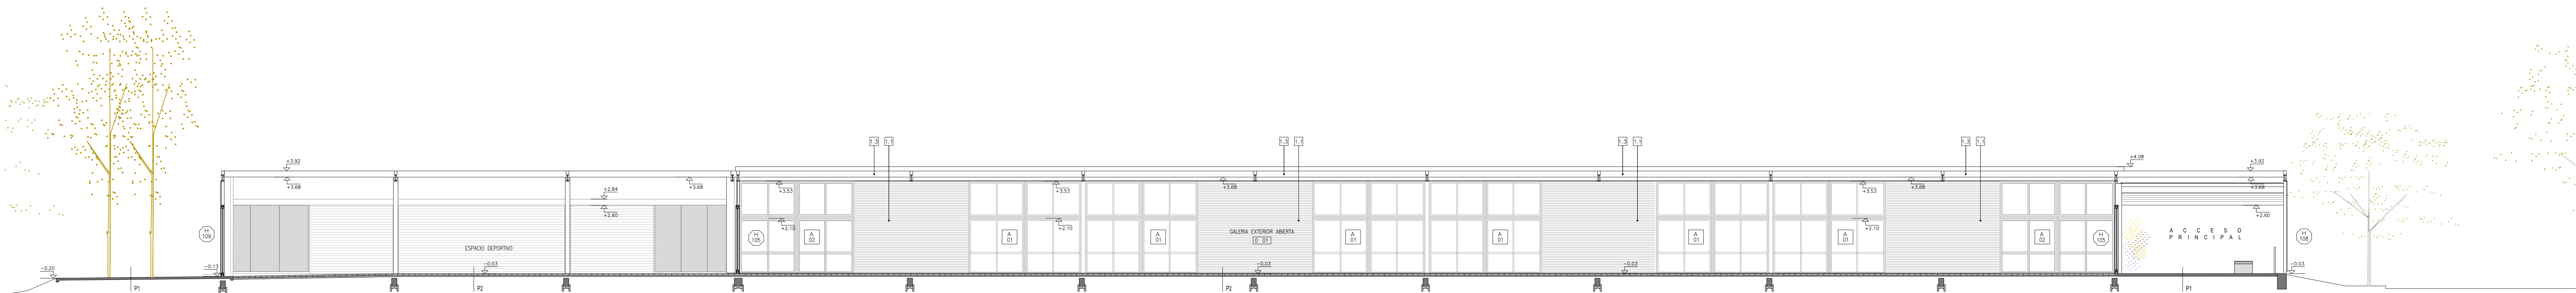

FACHADA NORTE - CERCO

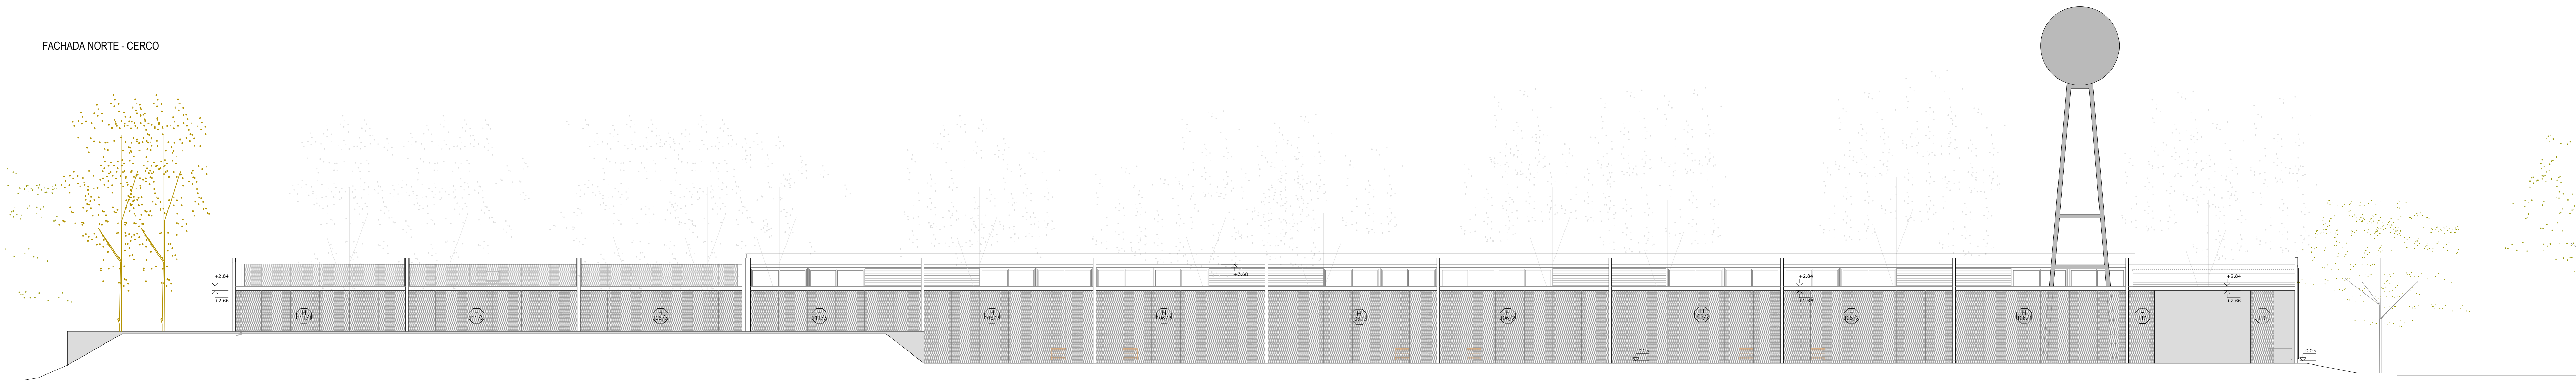

P L A N I L L A D E C E R R A M I E N T O S H O R I Z O N T A L E S

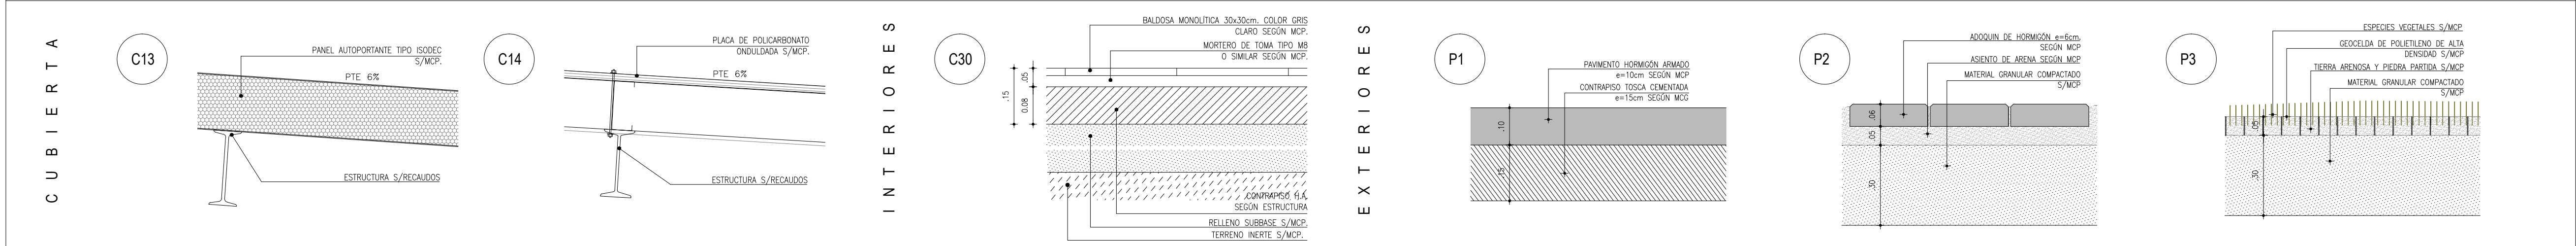

TERMINACIONES

PARANTES VERTICALES	BARRAS, CANTONEROS Y JUNTAS	ZOCALOS	CIELORRASO
1.11 - HORMIGÓN ARMADO VISTO, TRATAMIENTO SEGUN MCP.	1.1 - BARRA $\phi=10mm$ EN ENCUENTRO ENTRE PARAMENTO DE LADRILLO Y PLACAS DE P.A. S/MCP.	1.1 - BARRA $\phi=10mm$ EN ENCUENTRO ENTRE PLACAS DE YESO Y CIELORRASO S/MCP.	1.1 - PANEL TIPO ISODEC VISTO SEGUN MCP.
1.12 - LADRILLO DE HORMIGÓN VISTO, JUNTA CONTINUA Y REHINDIDA S/MCP.	1.2 - BARRA PERFIL Z EN ENCUENTRO ENTRE PLACAS DE YESO Y CIELORRASO S/MCP.	1.2 - ZOCALO RECTO DE POLIESTIRENO RIGIDO COLOR BLANCO $h=70mm$ $\phi=15mm$ SEGUN MCP.	1.2 - CIELORRASO DE YESO TERMINACIÓN: PINTURA S/MCP.
1.13 - ESTRUCTURA METÁLICA TERMINACIÓN SEGUN MCP.	1.3 - PERFIL DE ALUMINIO Nº2037 DE 20x3,30mm CURVADO AL FLECHO DEL REVESTIMIENTO EN EL ENCUENTRO ENTRE CERÁMICO Y PARAMENTO SEGUN MCP.	1.3 - ZOCALO DE ACERO INOXIDABLE $\phi=1mm$ $h=70cm$ SEGUN MCP.	1.3 - PANEL TIPO ISODEC VISTO SEGUN MCP.
1.14 - PLACA DE YESO SEGUN MCP. TERMINACIÓN: PINTURA SEGUN MCP.	1.4 - CANTONERA PERFIL DE ALUMINIO Nº291 EN ESQUINAS DE REVESTIMIENTO CERÁMICO S/MCP.	1.4 - JUNTA ENTRE PLACAS $E=3mm$ S/MCP.	1.4 - CIELORRASO DE YESO TERMINACIÓN: PINTURA S/MCP.

MODIFICACIONES		
FECHA	MOTIVO	AUTORIZA
OBRA LICEO de CURTINA OBRA NUEVA		FECHA 2017, ESCALA 1:100
PLANO ALBAÑILERIA		LAMINA
ALZADOS X6-X7		L11A6
PRÉSTAMO BID 5337 / OC - UR		UNIDAD DE INFRAESTRUCTURA
ANIP - CORDEX		SECTOR DISEÑO