




PLANTA
ESC. 1:50

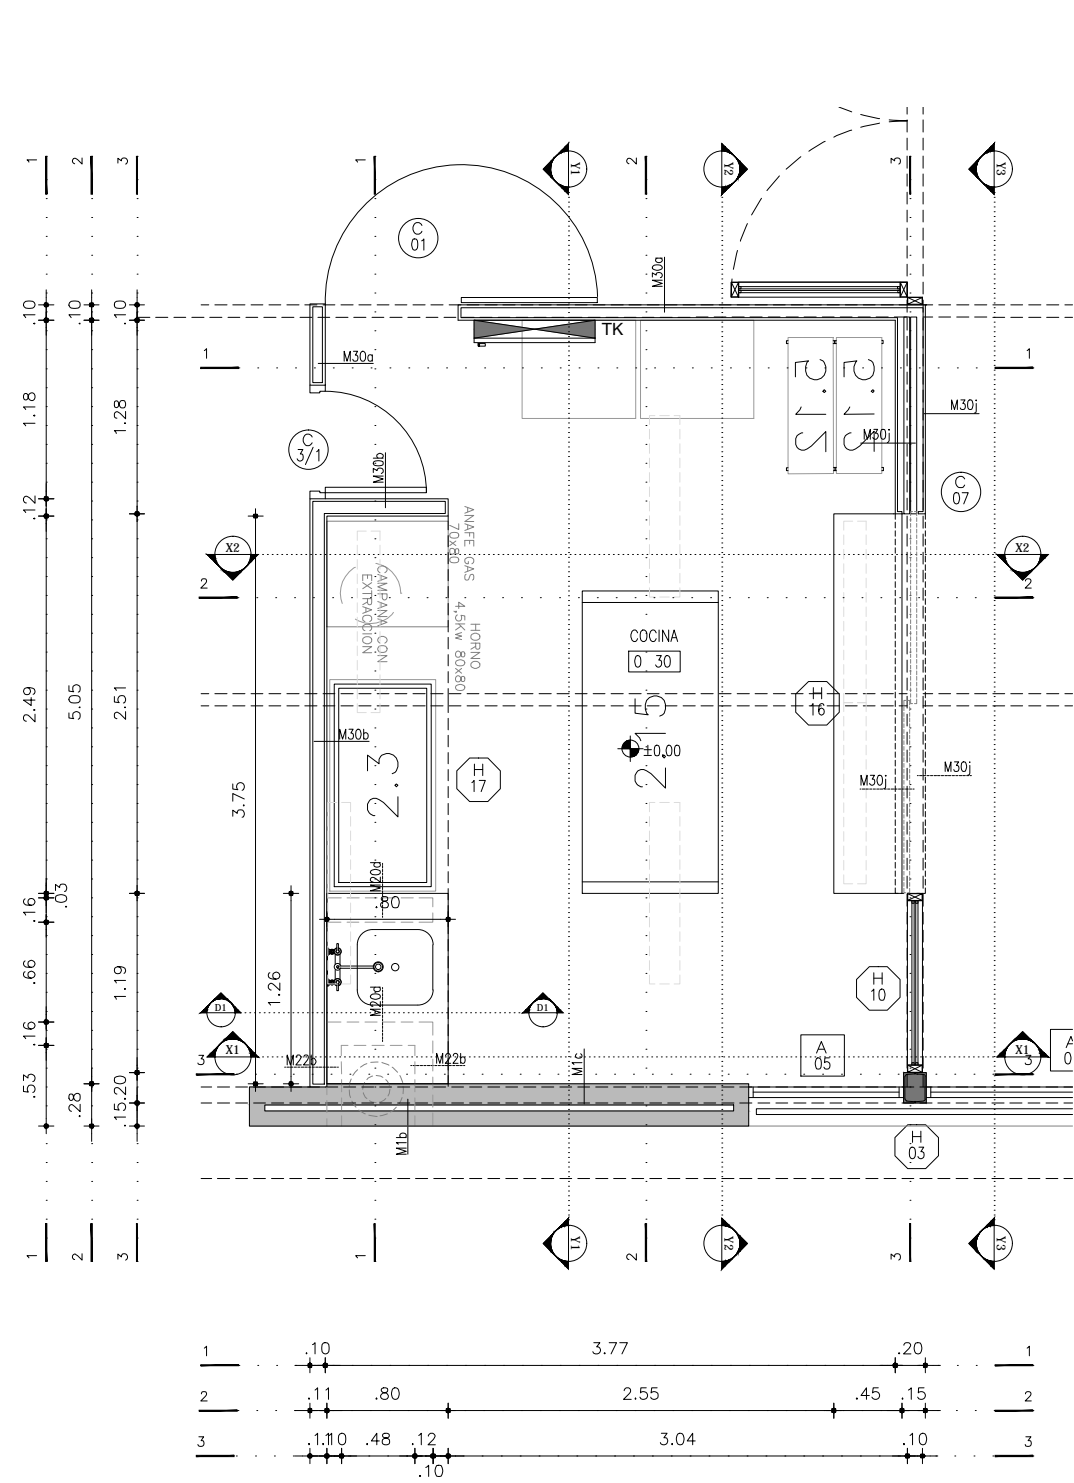


CORTE X1
ESC. 1:50

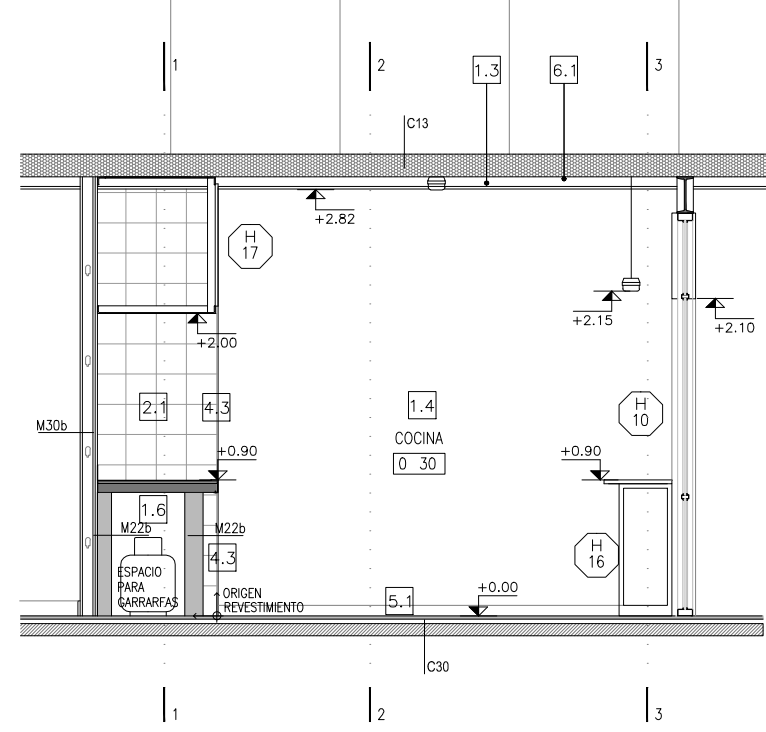


CORTE X2
ESC. 1:50

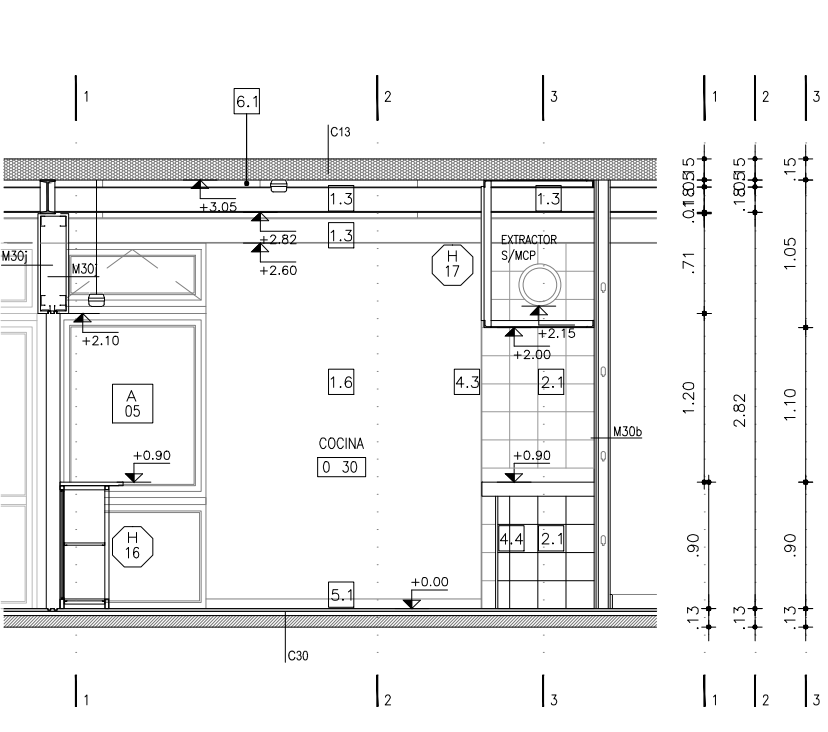


CORTE Y1
ESC. 1:50

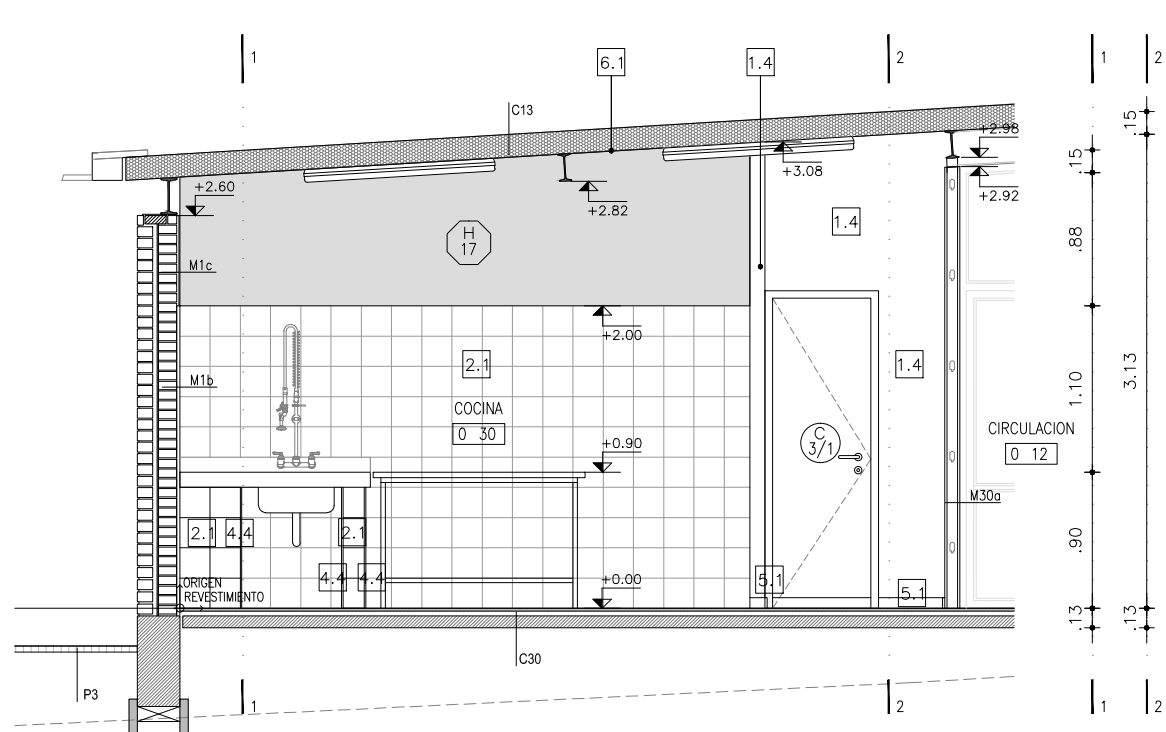


CORTE Y3
ESC. 1:50

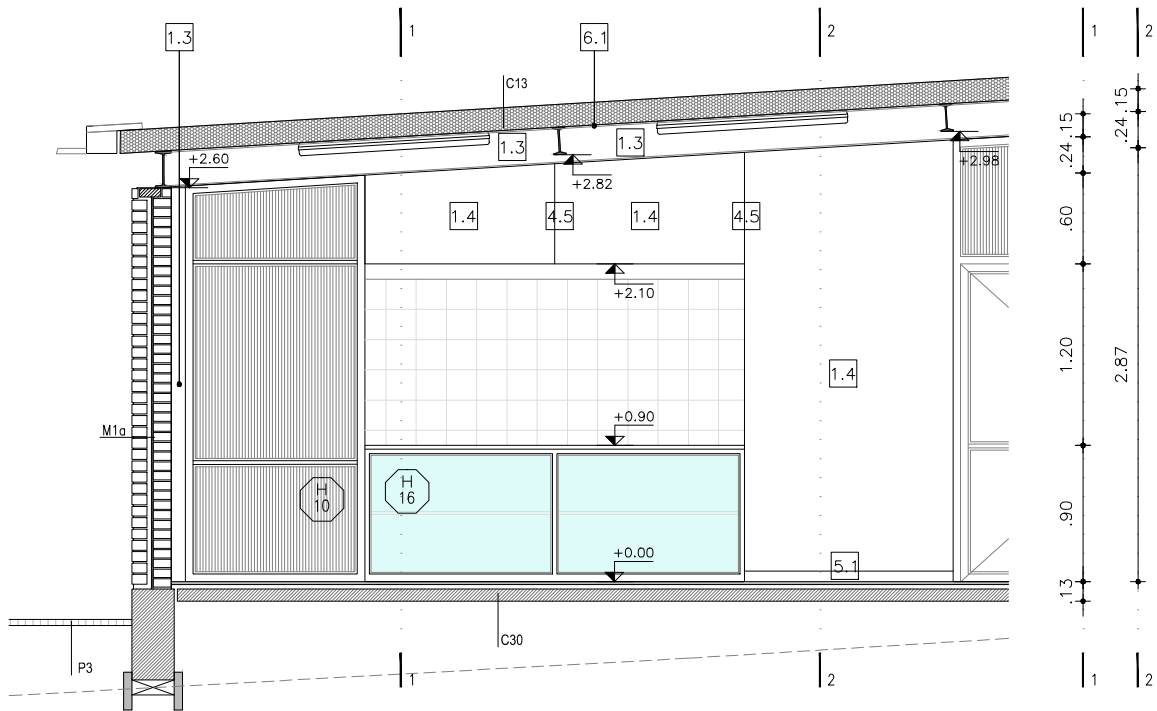

CORTE Y2
ESC. 1:50

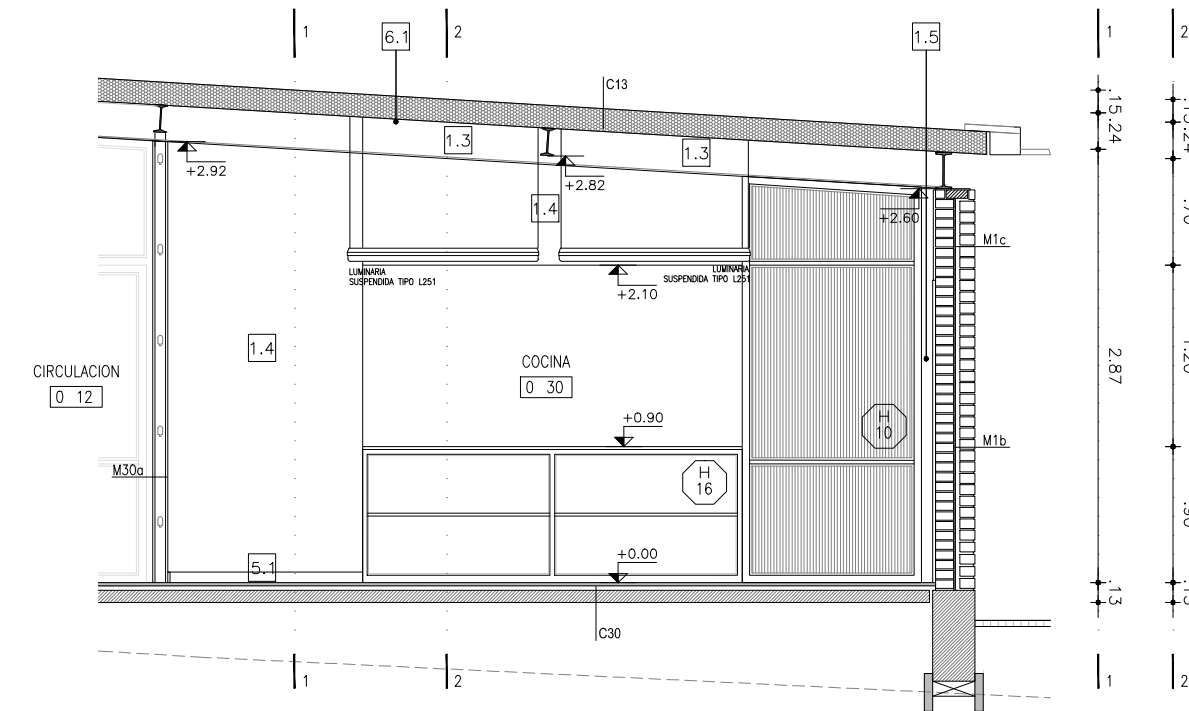

DETALLE 1 CORTE MESADA
ESC. 1:10

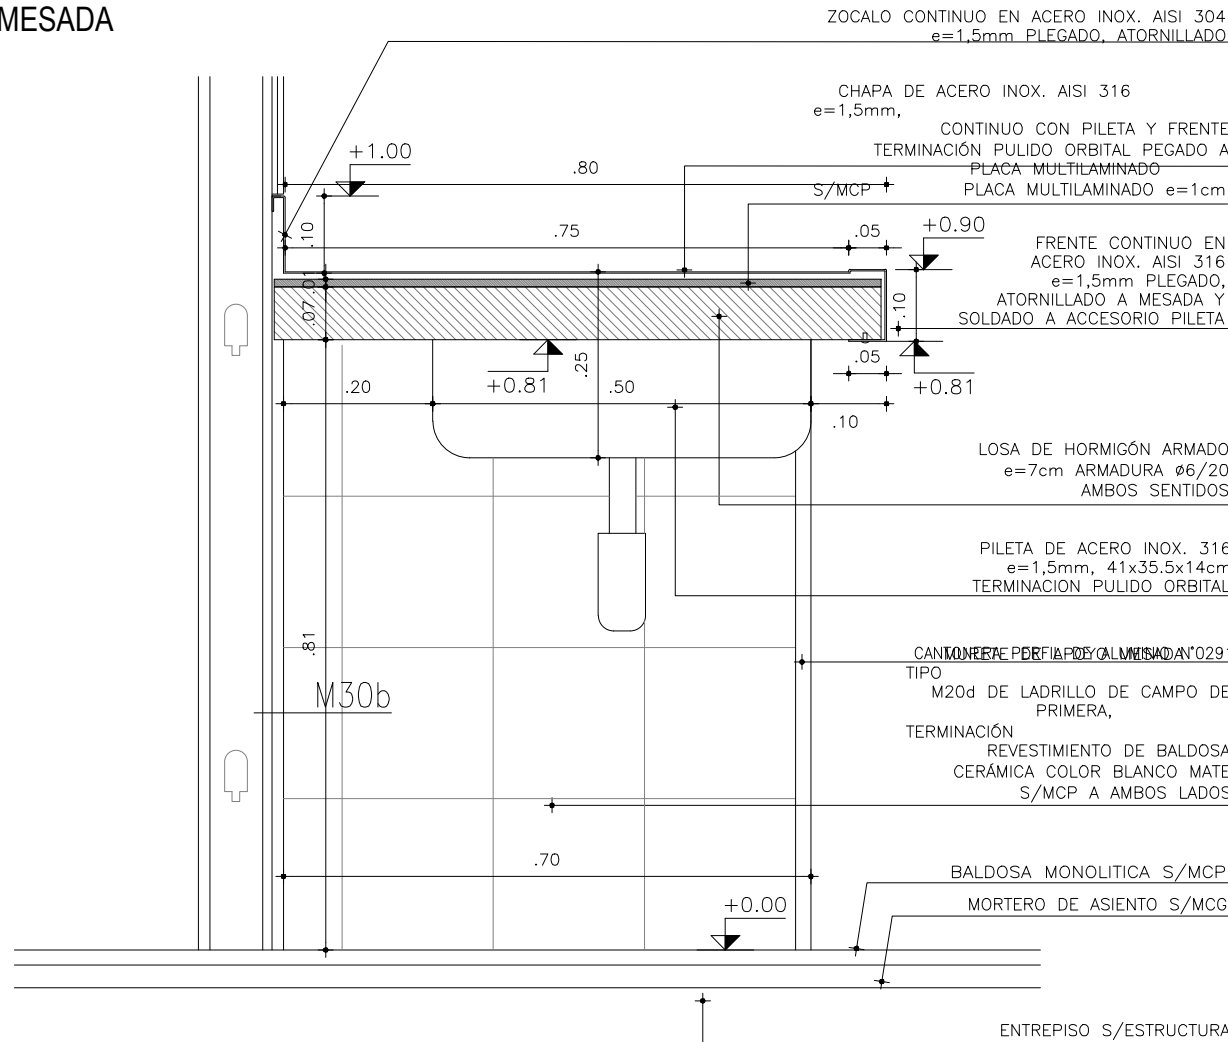

TERMINACIONES	
PARAMENTOS VERTICALES	<ul style="list-style-type: none">1.1 - HORMIGÓN ARMADO VISTO, TRATAMIENTO SEGÚN MCP.1.2 - LADRILLO DE HORMIGÓN VISTO, JUNTA CONTINUA Y REFINADA S/MCP.1.3 - ESTRUCTURA METÁLICA, TERMINACIÓN SEGÚN MCP.1.4 - PLACA DE YESO SEGÚN MCP, TERMINACIÓN: PINTURA SEGÚN MCP.1.5 - PANEL DE MDF, TERMINACIÓN LAMINADO PLÁSTICO DECORATIVO TIPO PIZARRA COLOR BLANCO BRILLANTE S/MCP.1.6 - REVOQUE INTERIOR DOS CAPAS SEGÚN MCP, TERMINACIÓN: PINTURA SEGÚN MCP.1.7 - LADRILLO DE CAMPO SEGÚN MCP, TERMINACIÓN: PINTURA SEGÚN MCP.1.8 - REVOQUE EXTERIOR, TERMINACIÓN: PINTURA SEGÚN MCP.
REVESTIMIENTOS	<ul style="list-style-type: none">2.1 - BALDOSA CERÁMICA 20x20cm, COLOR BLANCO MATE, SEGÚN MCP.2.2 - PORCELANATO 60x60 BLANCO BRILLANTE SEGÚN MCP.
BUENAS, UNIONES Y JUNTAS	<ul style="list-style-type: none">4.1 - BUÑA e=10mm EN ENCUENTRO ENTRE PARAMENTO DE LADRILLO Y PILARES DE H.A. S/MCP.4.2 - BUÑA PERIL Z EN ENCUENTRO ENTRE PLACAS DE YESO Y CIELORASO S/MCP.4.3 - PERIL DE ALUMINIO V2037 DE 20x3,30mm COPLANAR AL PLOMO DEL REVESTIMIENTO EN EL ENCUENTRO ENTRE CERÁMICO Y PARAMENTO SEGÚN MCP.4.4 - CANTONERA PERIL DE ALUMINIO V2091 EN ESQUINAS DE REVESTIMIENTO CERÁMICO S/MCP.4.5 - JUNTA ENTRE PLACAS E=3mm S/MCP.
ZÓCALOS	<ul style="list-style-type: none">5.1 - ZÓCALO RECTO DE POLIESTIRENO RÍGIDO COLOR BLANCO h=70mm e=15mm SEGÚN MCP.5.2 - ZÓCALO DE ACERO INOXIDABLE e=1mm h=70cm SEGÚN MCP.
CIELORASO	<ul style="list-style-type: none">6.1 - PANEL TIPO ISODEC VISTO SEGÚN MCP.6.2 - CIELORASO DE YESO, TERMINACIÓN: PINTURA S/MCP.6.3 - PLACA ONDULADA DE POLICARBONATO TRANSPARENTE S/MCP.6.4 - CHAPA DE ALUMINIO S/MCP.

ACCESORIOS Y GRIFERÍA S/MCP

MODIFICACIONES

FECHA	MOTIVO	AUTORIZA

OBRA	LICEO de CURTINA	FECHA	2023
	J.A. Lavalleja esq. H. Gutierrez Ruiz, CURTINA TACUAREMBO	ESCALA	VARIAS
PLANO	ALBAÑILERÍA	LAMINA	L17A12
	DETALLE COCINA		
PRÉSTAMO BID	5337 / OC - UR	POEMPE UNIDAD DE INFRAESTRUCTURA ANEP - CODICEN	

LAS MEDIDAS SE RECTIFICARÁN EN OBRA