




FACHADA SUR

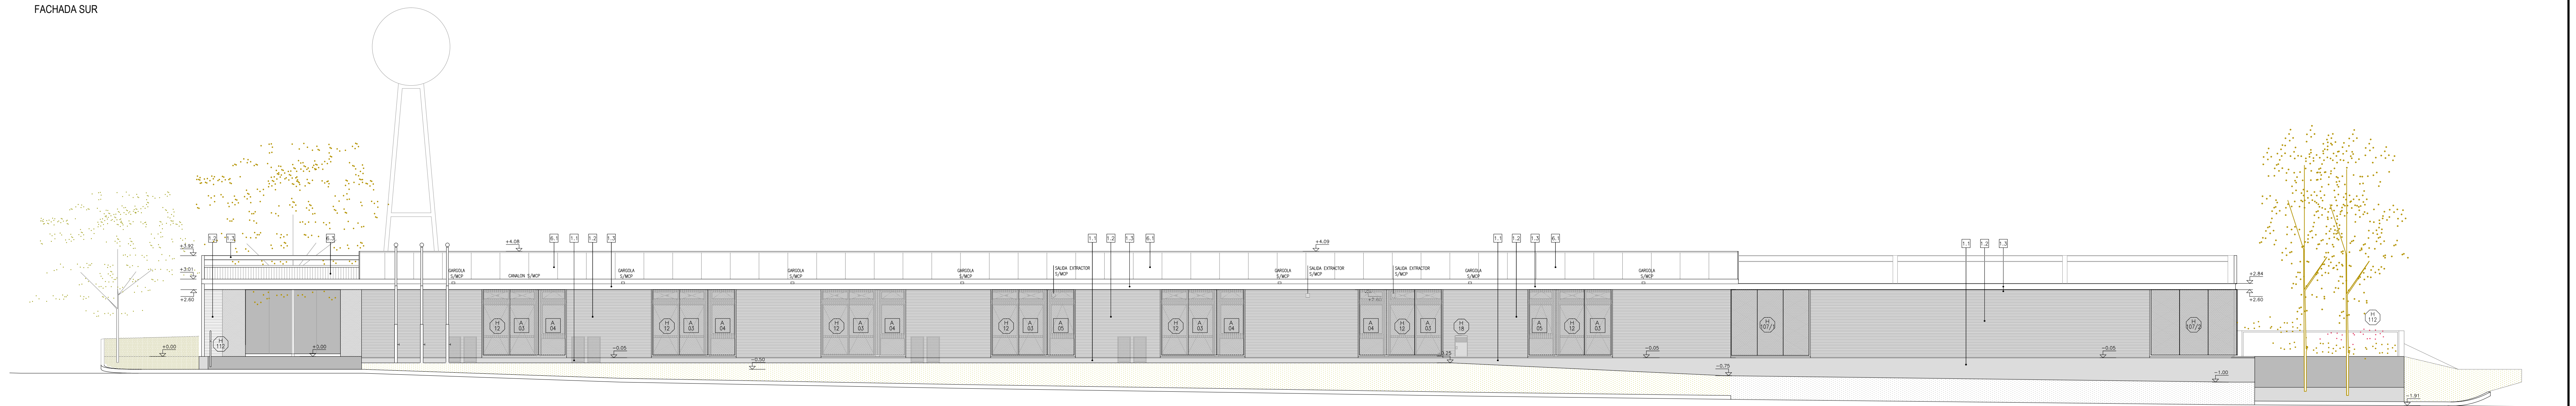


CORTE X1:

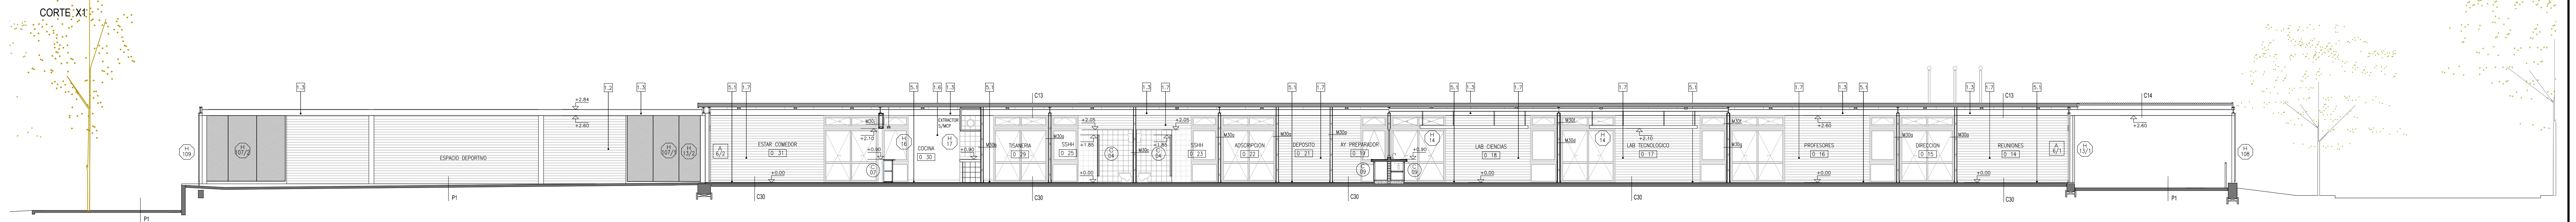

CORTE X2

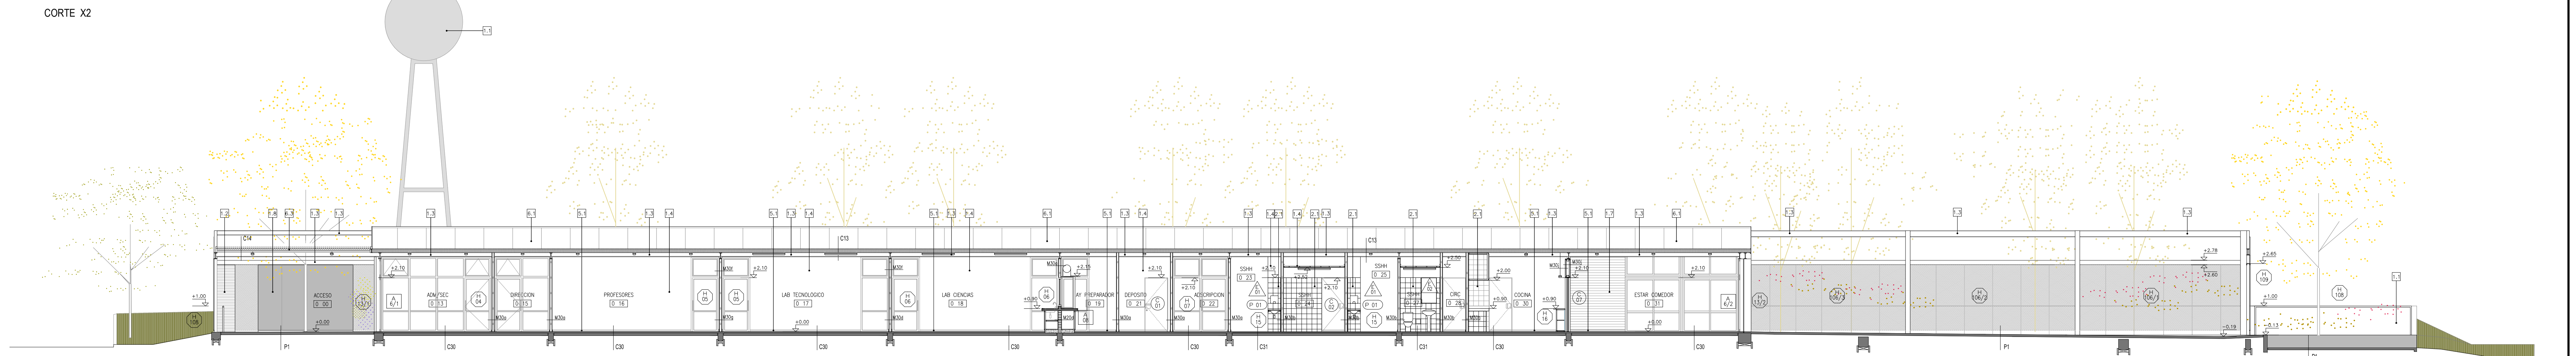

P L A N I L L A D E C E R R A M I E N T O S H O R I Z O N T A L E S

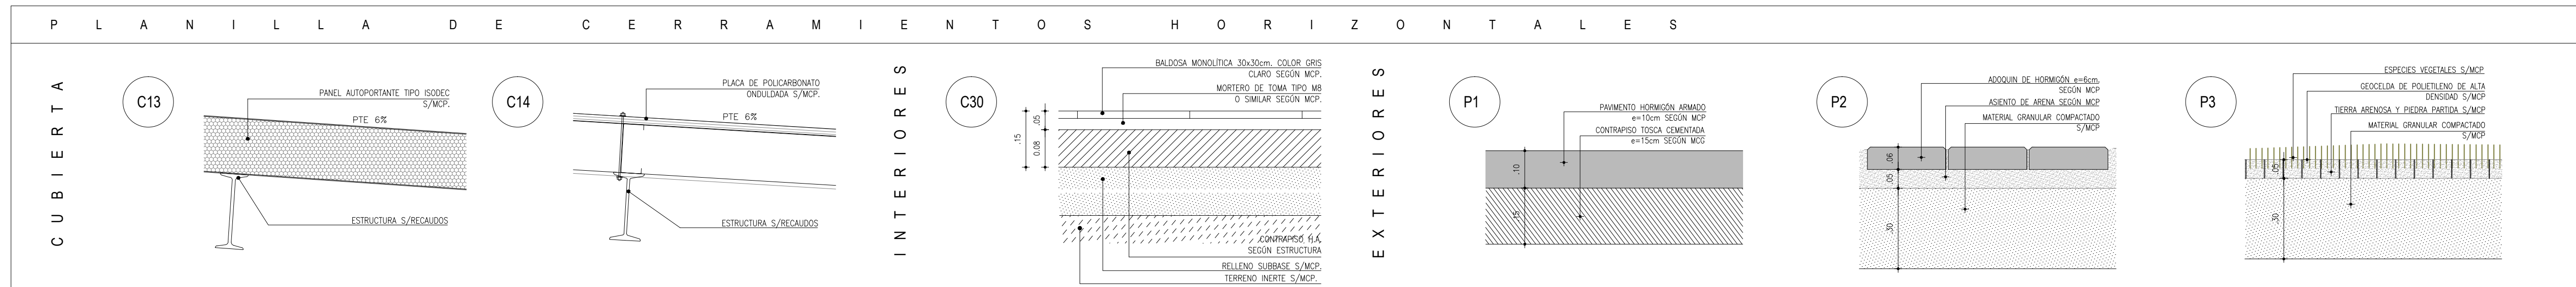

TERMINACIONES

ACABADOS EXTERIORES	PARAMENTOS VERTICALES	1-1	HORMIGÓN ARMADO VISTO, TRATAMIENTO SEGUN MCP.	BIANCO, CANTONEROS Y JUNTAS DE LADRILLO Y PUEBLES DE H.A. S/MCP.	4-2	BARRA PERFIL 2 EN ENCUENTRO ENTRE PLACAS DE YESO Y CLOREBRADO S/MCP.
		1-2	LADRILLO DE HORMIGÓN VISTO, JUNTA CONTINUA Y RECHAMIZADA S/MCP.		4-3	PERFIL DE ALUMINO M2037 DE 20x3,30mm COTRINAR AL FONDO DEL ESTACADO EN ENCUENTRO ENTRE CERMAMO Y PARAMENTO SEGUN MCP.
		1-3	ESTRUCTURA METALICA SEGUN MCP.		4-4	CANTONERA PERFIL DE ALUMINO M2031 EN ESQUINAS DE ENCUENTRO CERMAMO Y PARAMENTO SEGUN MCP.
		1-4	PLACA DE YESO SEGUN MCP. TERMINACIÓN: PINTURA SEGUN MCP.		4-5	JUNTA ENTRE PLACAS: E=3mm S/MCP.
ACABADOS INTERIORES	ZOCALOS	2-1	PANEL DE MDF TERMINACION LAMINADO PLASTICO DECORATIVO TIPO PIZARRA COLOR BLANCO BRILLANTE S/MCP.	CLOREBRADO	5-1	ZOCALO RECTO DE POLIESTIRENO RIGIDO COLOR BLANCO H=70mm e=15mm SEGUN MCP.
		2-2	REVOQUE INTERIOR DOS CAPAS SEGUN MCP. TERMINACIÓN: PINTURA SEGUN MCP.		5-2	ZOCALO DE ACERO INOXIDABLE e=1mm h=35cm SEGUN MCP.
		2-3	LADRILLO DE CAMPO SEGUN MCP. TERMINACIÓN: PINTURA SEGUN MCP.		6-1	PANEL, TIPO SDOCE VISTO SEGUN MCP.
		2-4	REVOQUE EXTERIOR TERMINACIÓN: PINTURA SEGUN MCP.		6-2	CLOREBRADO DE YESO TERMINACIÓN: PINTURA SEGUN MCP.
ACABADOS INTERIORES	ZOCALOS	2-5	BALDOSA CERAMICA 20x20cm. TERMINACIÓN: BIANCO MATE SEGUN MCP.	CLOREBRADO	6-3	PLACA OVALADA DE POLICARBONATO TRANSPARENT E S/MCP.
		2-6	PORCELANATO 60x60 BLANCO BRILLANTE SEGUN MCP.		6-4	CHAPA DE ALIUMINIO S/MCP.

[illegible]