




CORTE C-C
ESCALA 1:25

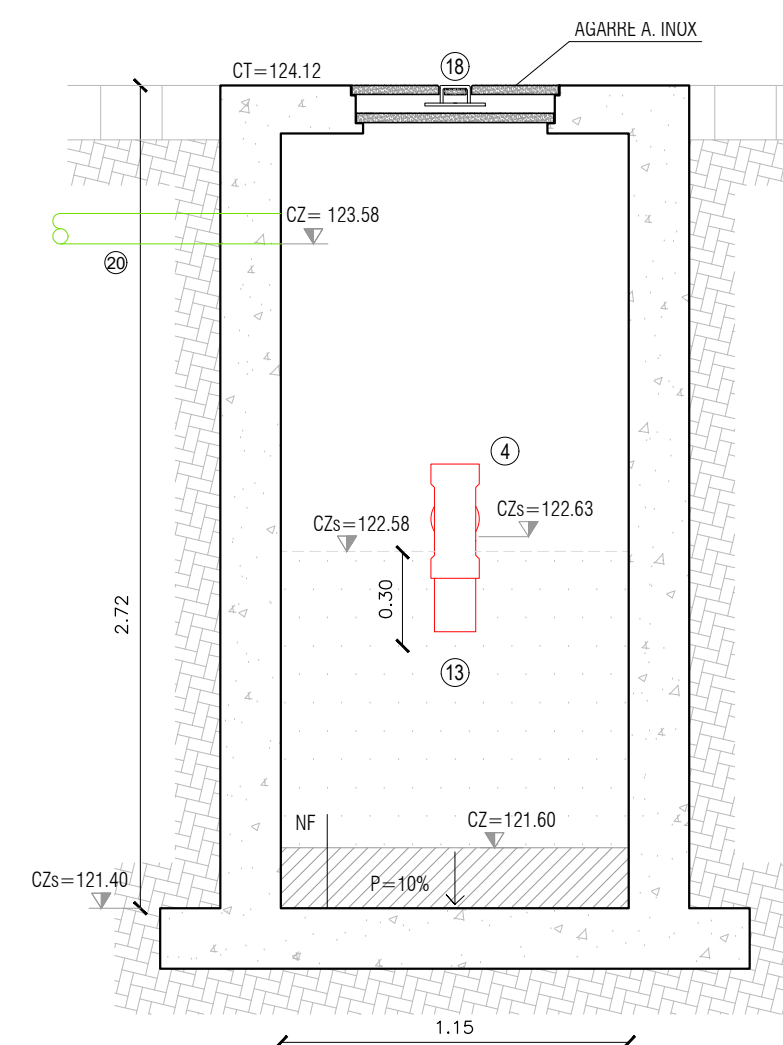

CORTE D-D
ESCALA 1:25

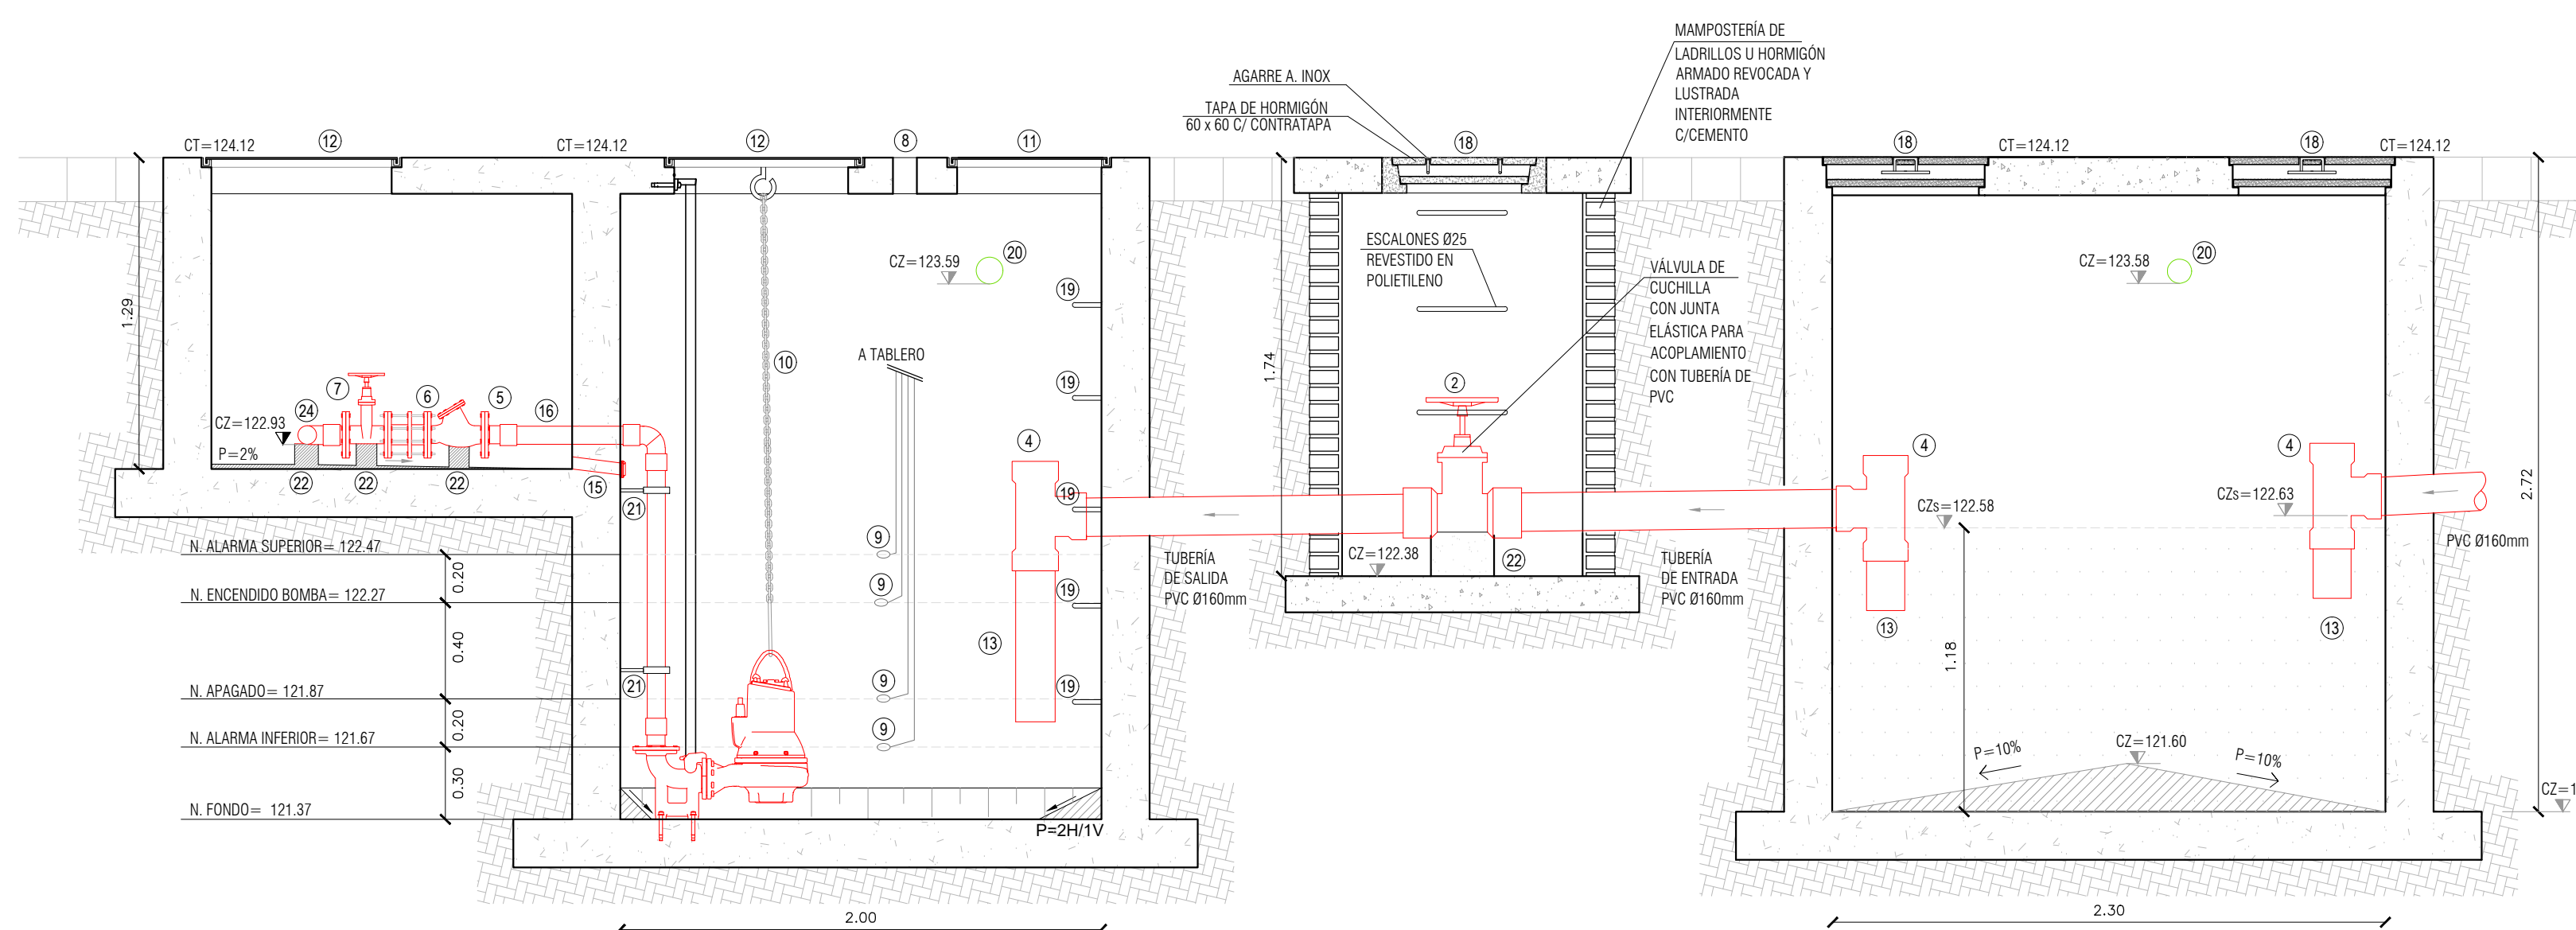

CORTE A-A
ESCALA 1:25

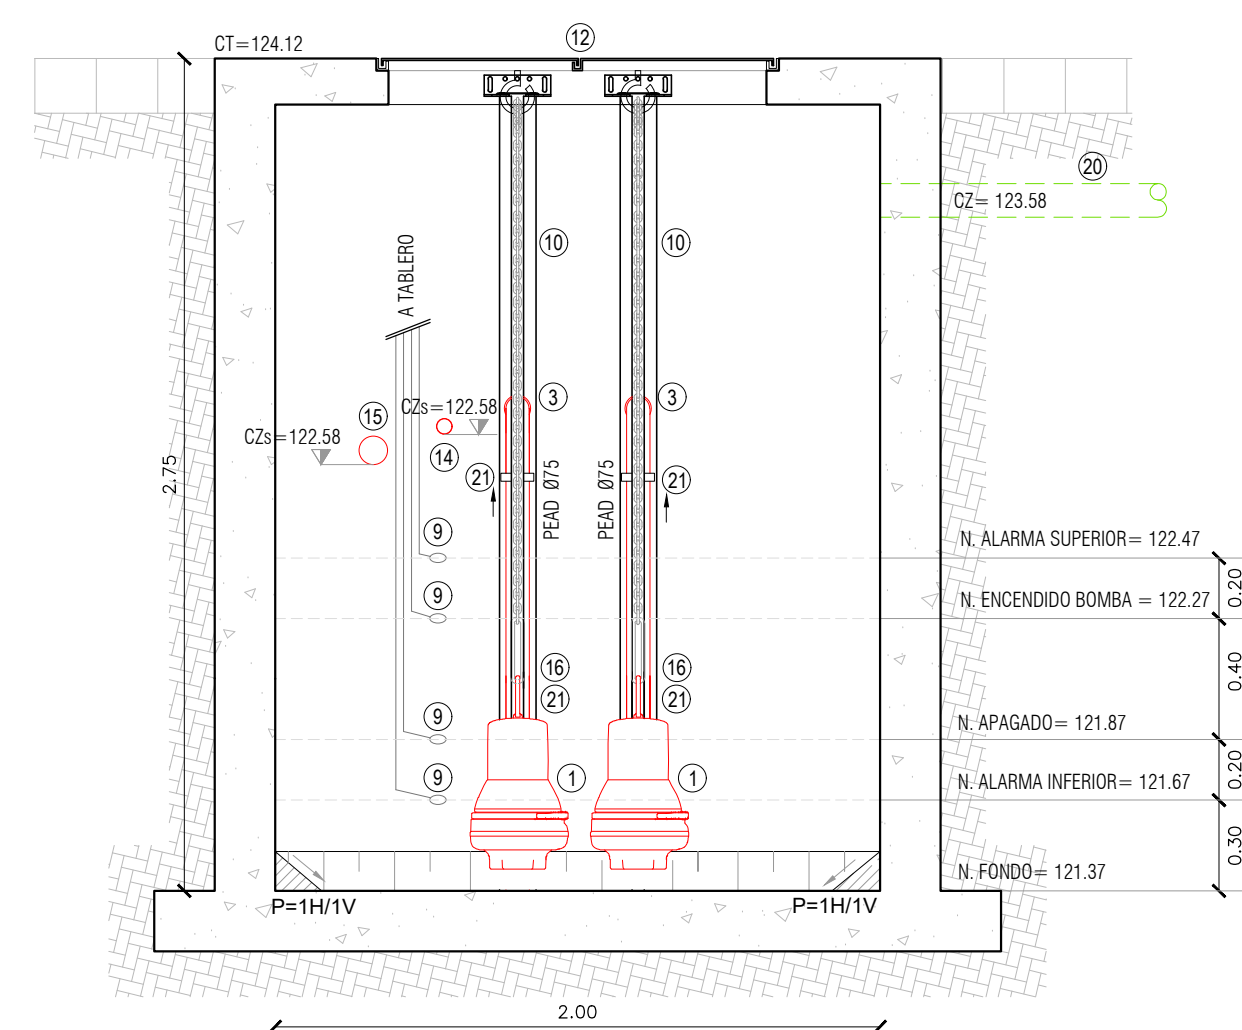

CORTE B-B
ESCALA 1:25

PLANO DE UBICACIÓN - ESCALA 1.5000



REFERENCIAS

- 1 BOMBA SUMERGIBLE PARA LÍQUIDO RESISTENTE CRUDO
- 21 VENTILACIÓN PVC Ø110
- 22 ABRAZADERA INOX AISI 304
- 23 MACIZO DE HORMIGÓN
- 24 BRIDA - ADAPTADOR DE PLATINA
- 25 TEE Ø75
- 26 LLAVE DE PASO A BRIDAS 1½"

NOTAS

-LAS UNIDADES ESTÁN EN METROS.
-LAS COTAS ESTÁN REFERIDAS AL CERO OFICIAL.

MODIFICACIONES		
FECHA	MOTIVO	AUTORIZA

OBRA	LICEO EN CURTINA, TACUAREMBÓ CALLE JUAN ANTONIO LAVALLEJA Y CALLE HECTOR GUTIERREZ RUIZ	FECHA 03-2022 ESCALA 1:25
PLANO	PROYECTO DE SANEAMIENTO IMPULSIÓN Y POZO DE BOMBEO	LAMINA L31S04
	PLANTA Y CORTES	