
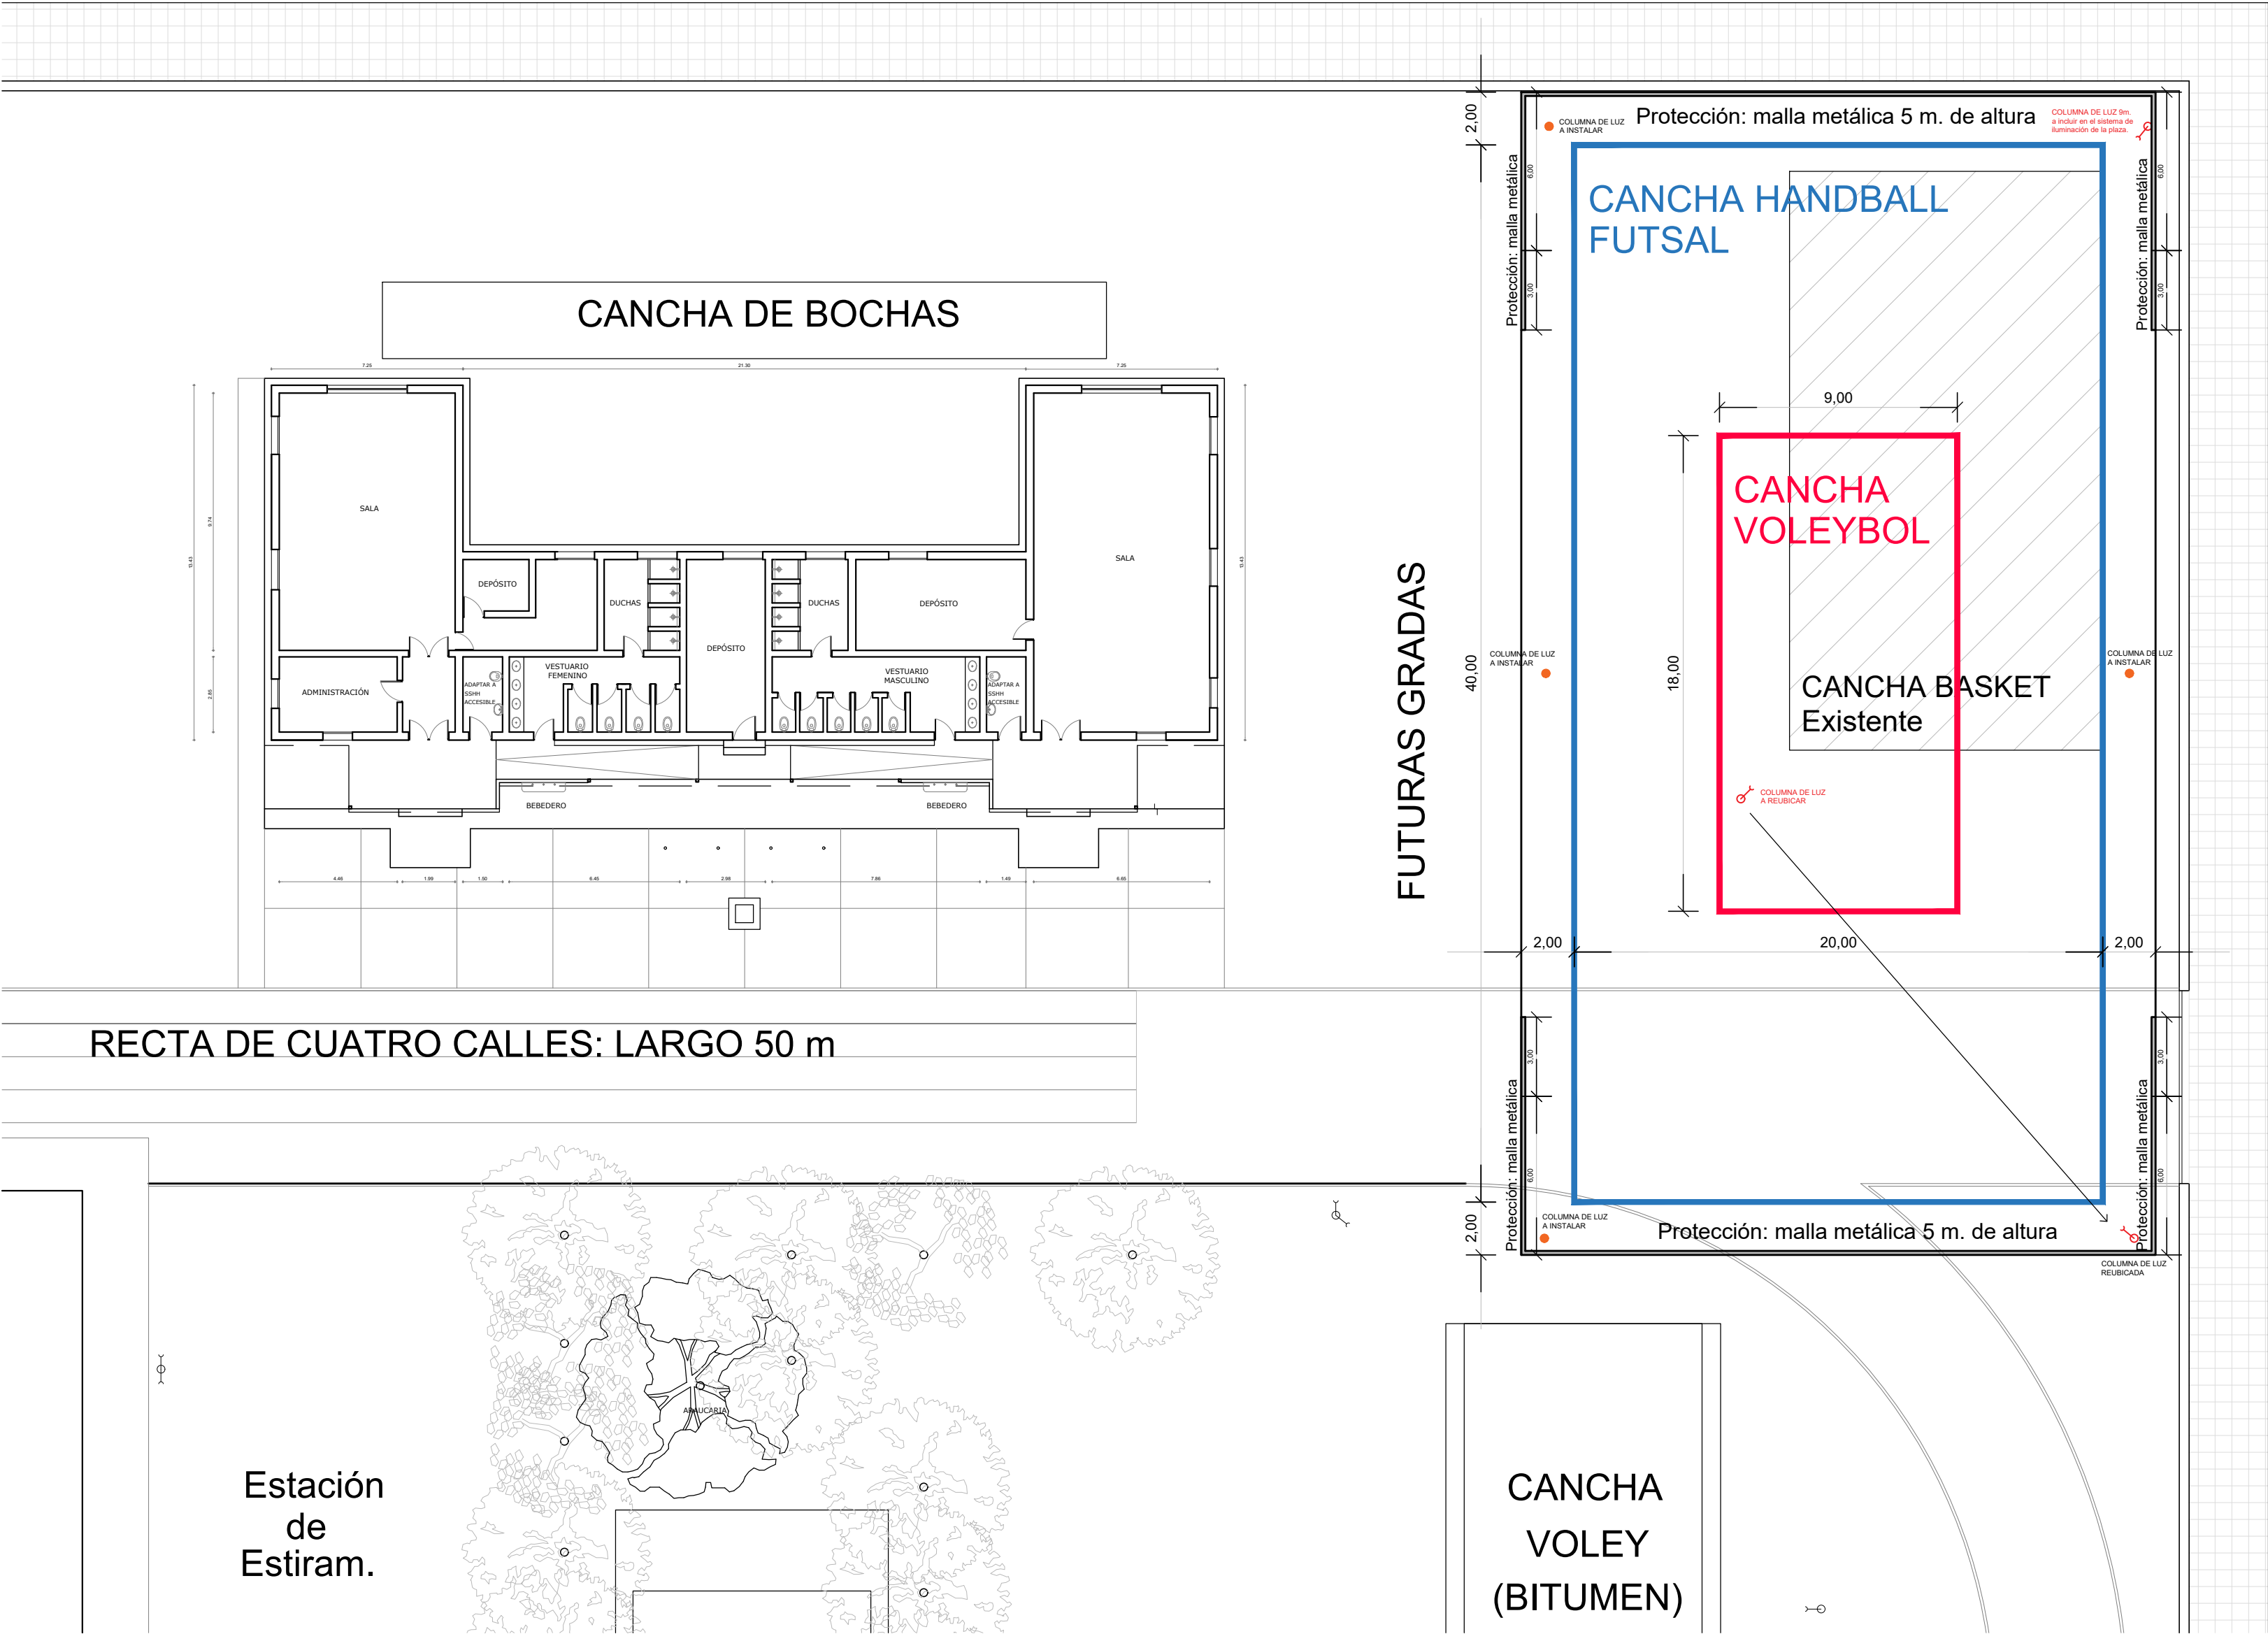


OPCION B: CANCHA DE 20m. X 40m.c/cont. 2m.(1056 m2)
Se marca: al largo canchas de handball, futsal superpuestas
y tableros de basketball de práctica en contracanchas cortas.

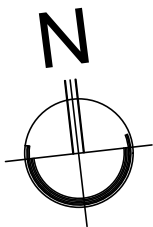

Escala:	1/200	4
Fecha:	04.2022	

PLANO:	OPCION B Cancha 20x40 m
--------	----------------------------

DEPENDENCIA:	PLAZA Nº1 - SALTO
DEPARTAMENTO:	SALTO

Nº Padron:	1193
Area Padron:	
Propietario:	
Gestión:	SND

Relevamiento:	
---------------	--

Equipo Técnico:	
Administrativa:	
Asesores:	Arq. Silvana Negreira Arq. Silvia Iglesias
Sub Dirección:	Arq. Nora Cacciavilliani
Enc. Dirección:	Arq. Pablo Santesteban