


CALLE AGRACIADA

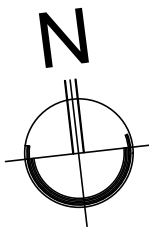

Escala:	1/350
Fecha:	04.2022

1

PLANO:
SITUACION ACTUAL

DEPENDENCIA:
PLAZA N°1 - SALTO
DEPARTAMENTO:
SALTO

N° Padron: 1193
Area Padron:
Propietario:
Gestión: SND


Relevamiento:

Equipo Técnico:
Administrativa:
Asesores:
Arq. Silvana Negreira
Arq. Silvia Iglesias
Sub Dirección:
Arq. Nora Cacciavilliani
Enc. Dirección:
Arq. Pablo Santesteban



CALLE
ERRANDONEA

CALLE
ERRANDONEA

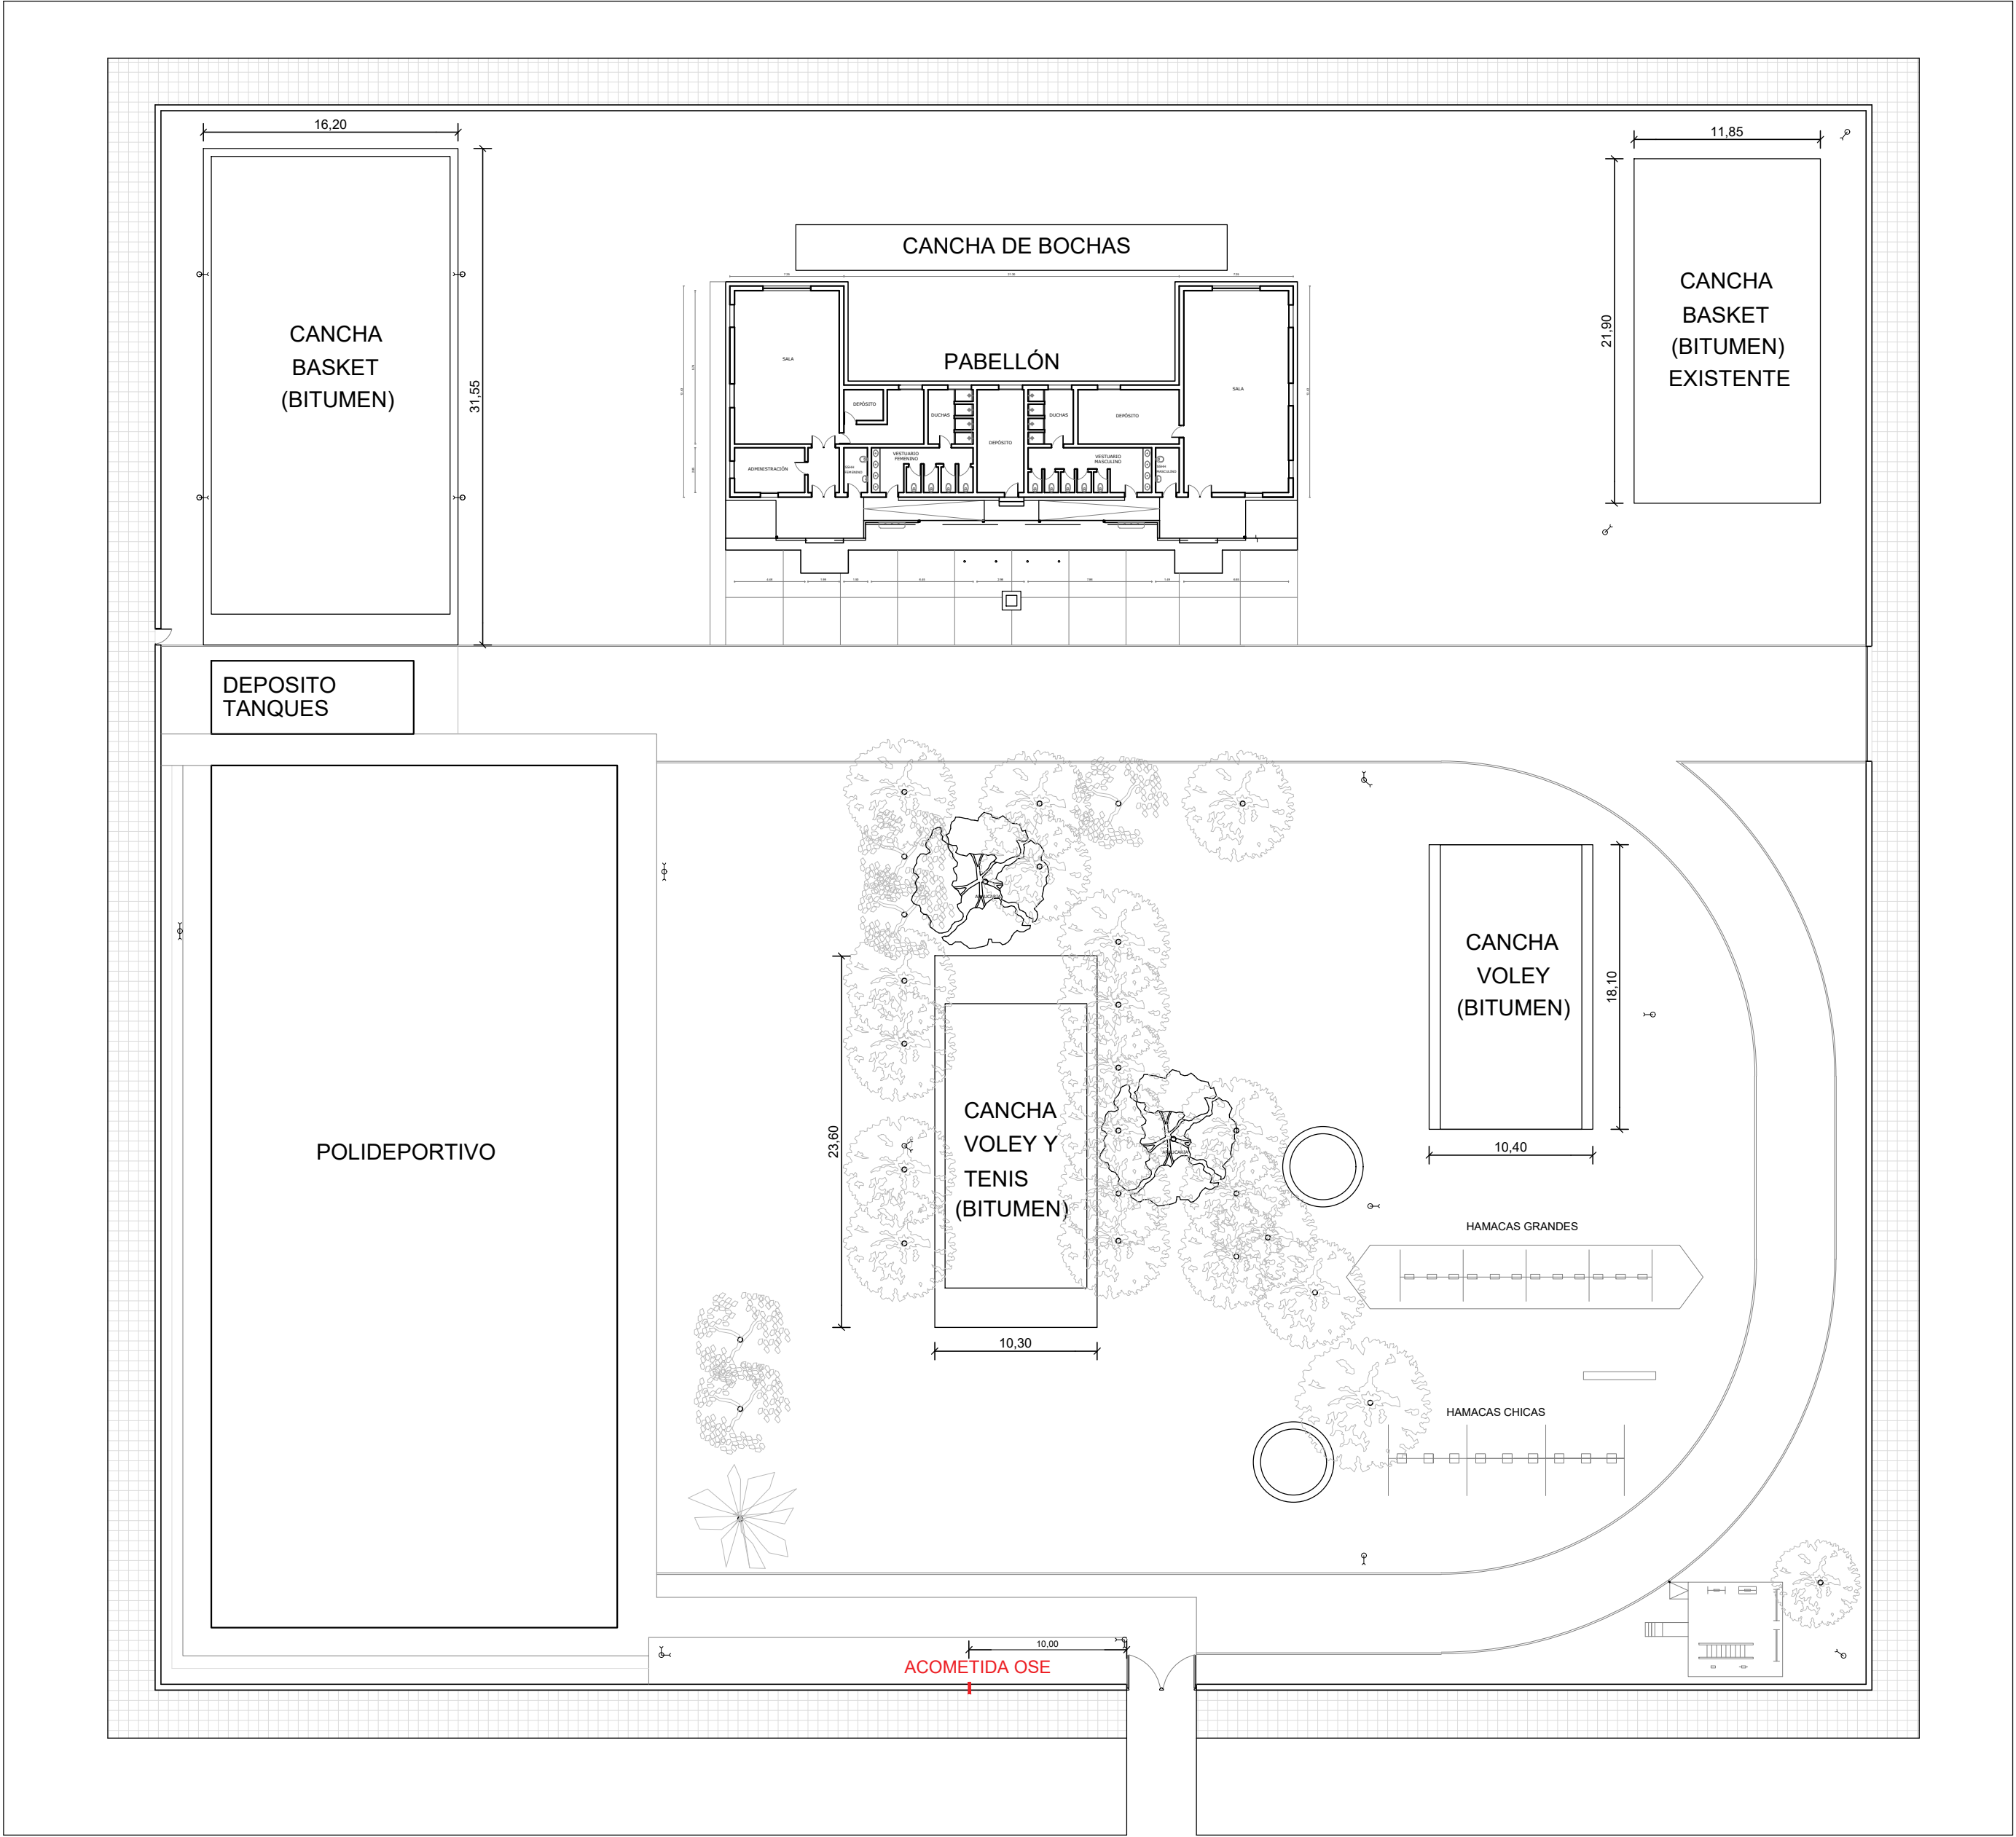

CALLE DIECINUEVE DE ABRIL