

Escala:	1/100	2
Fecha:	04.2022	


PLANO:
PABELLÓN

DEPENDENCIA:
PLAZA Nº1 - SALTO
DEPARTAMENTO:
SALTO

Nº Padron: **1193**
Area Padron:
Propietario:
Gestión: **SND**

Relevamiento:

Equipo Técnico:
Administrativa:
Asesores:
Arq. Silvana Negreira
Arq. Silvia Iglesias
Sub Dirección:
Arq. Nora Cacciavilliani
Enc. Dirección:
Arq. Pablo Santesteban

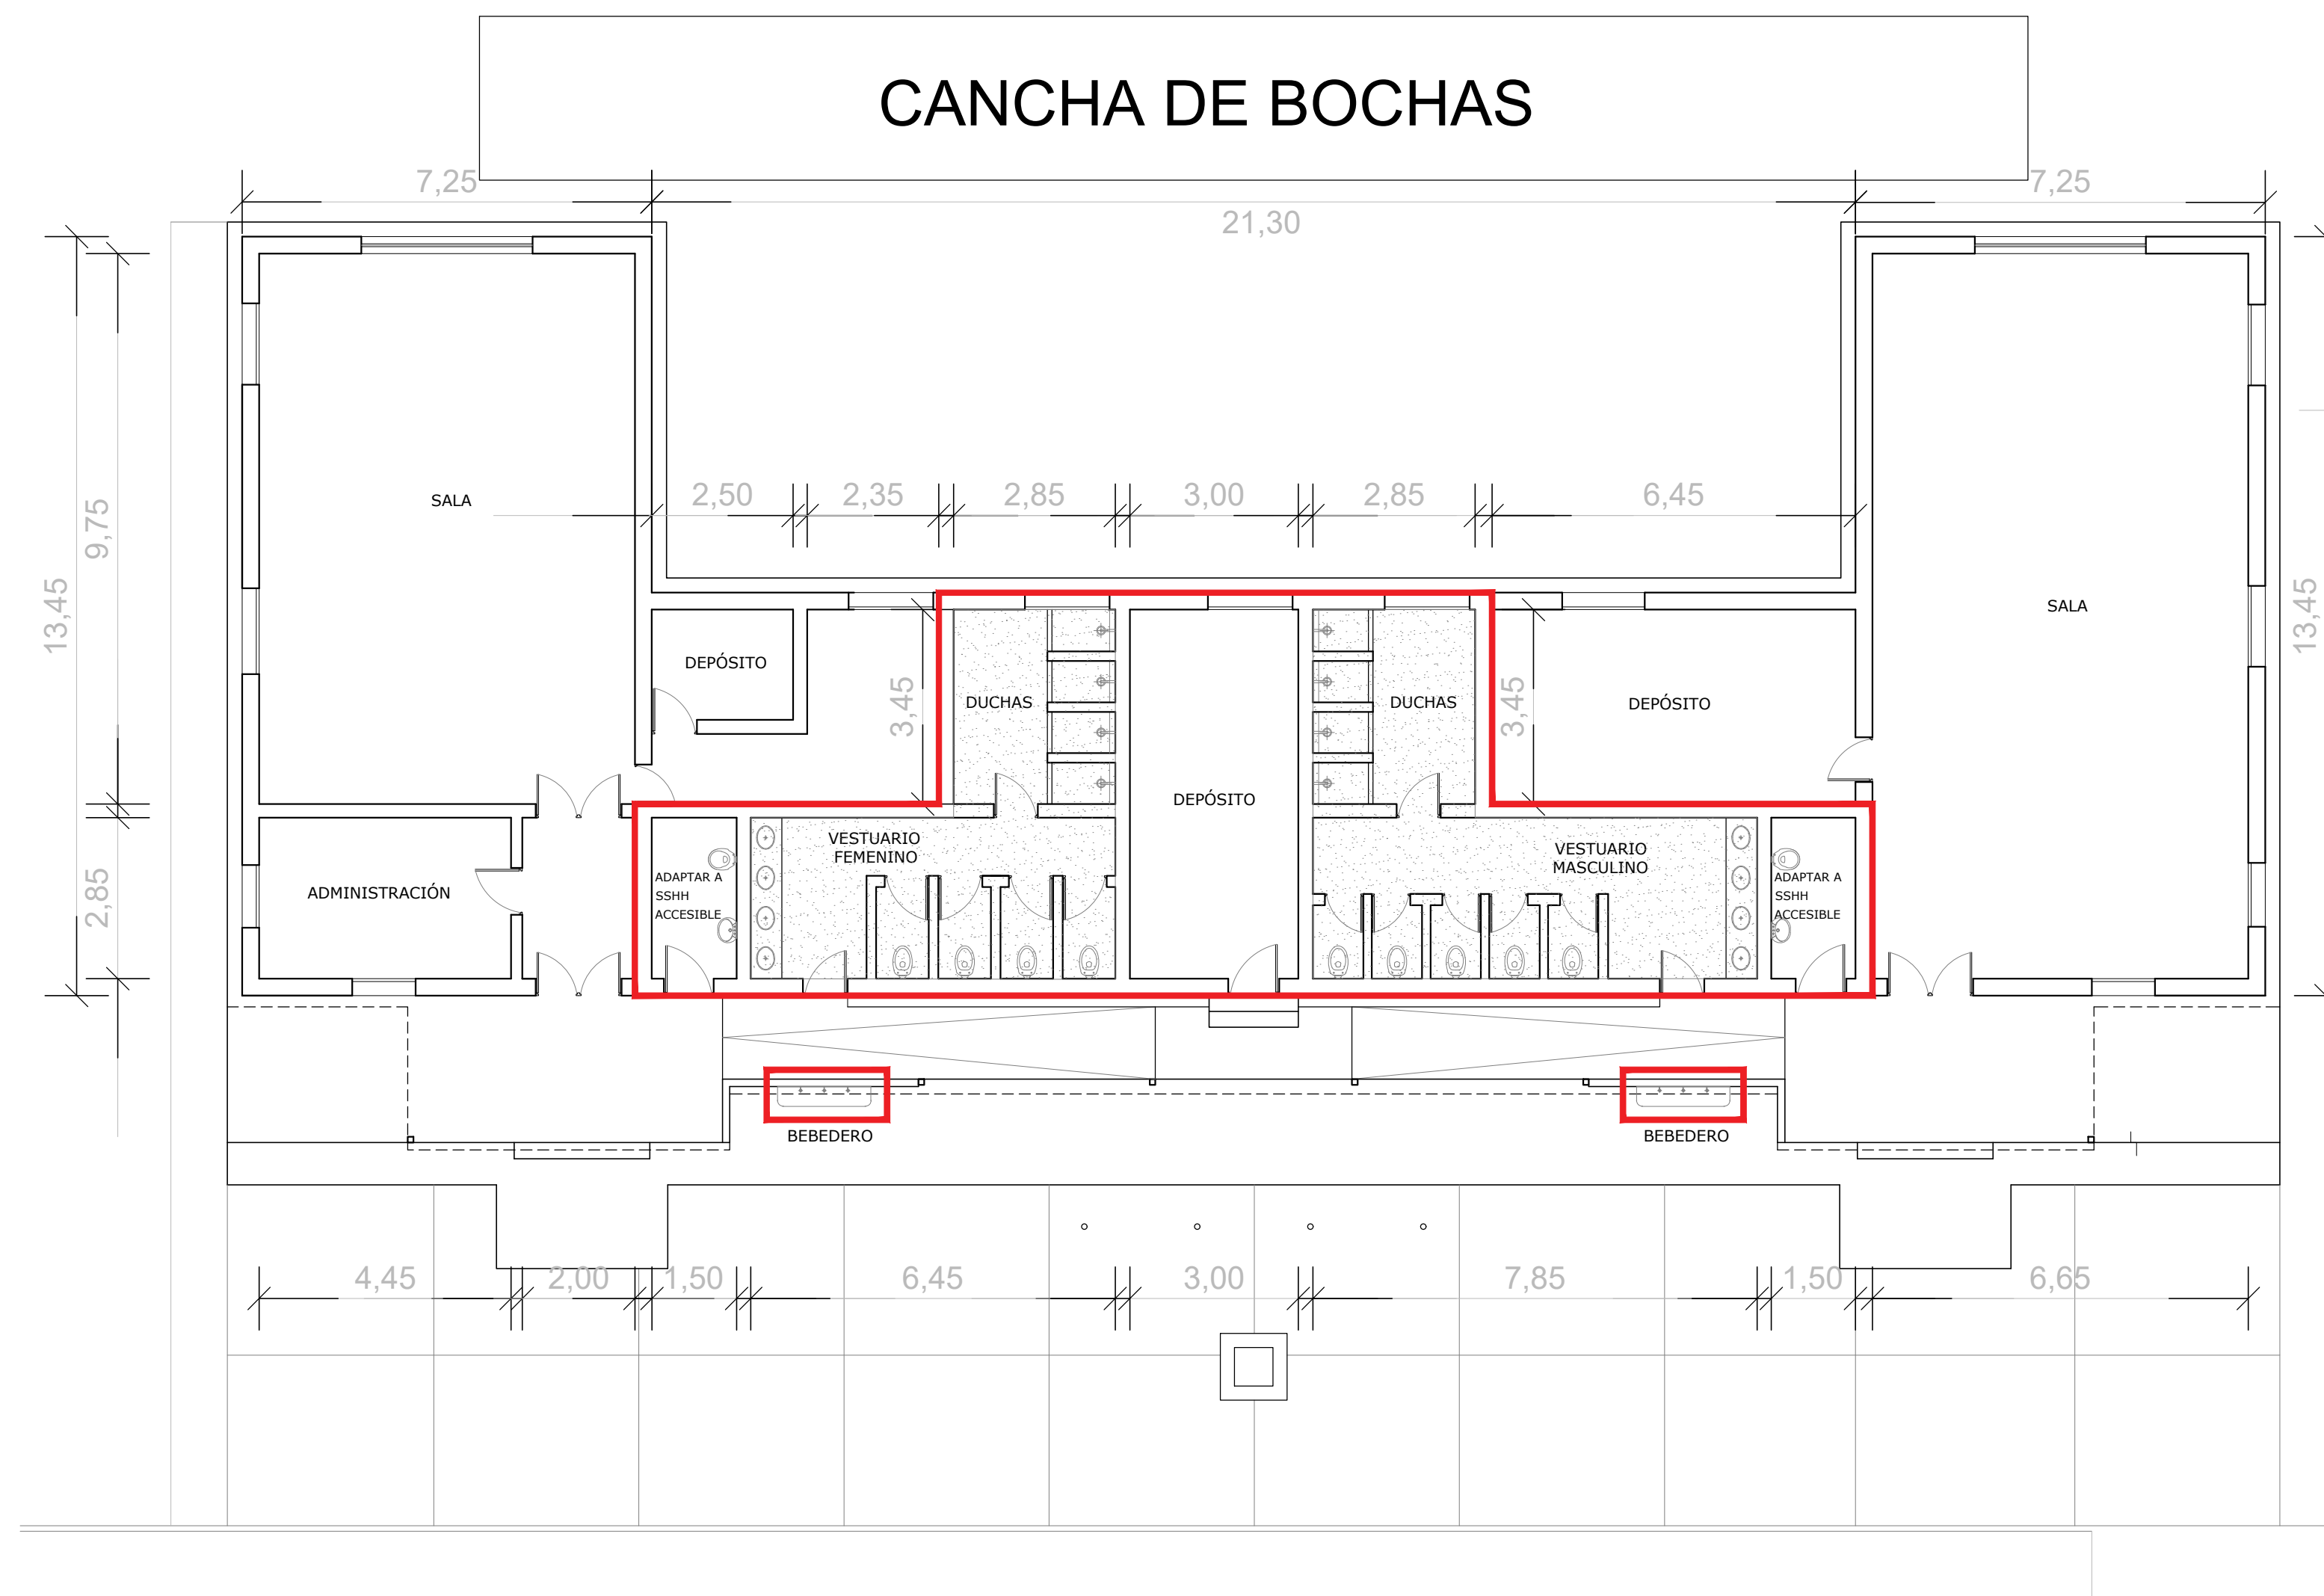

SECTOR A INTERVENIR- SANITARIA
SECTOR A VERIFICAR INSTALACION ELÉCTRICA