



DETALLE POZO DE BOMBEO
ESCALA 1:25

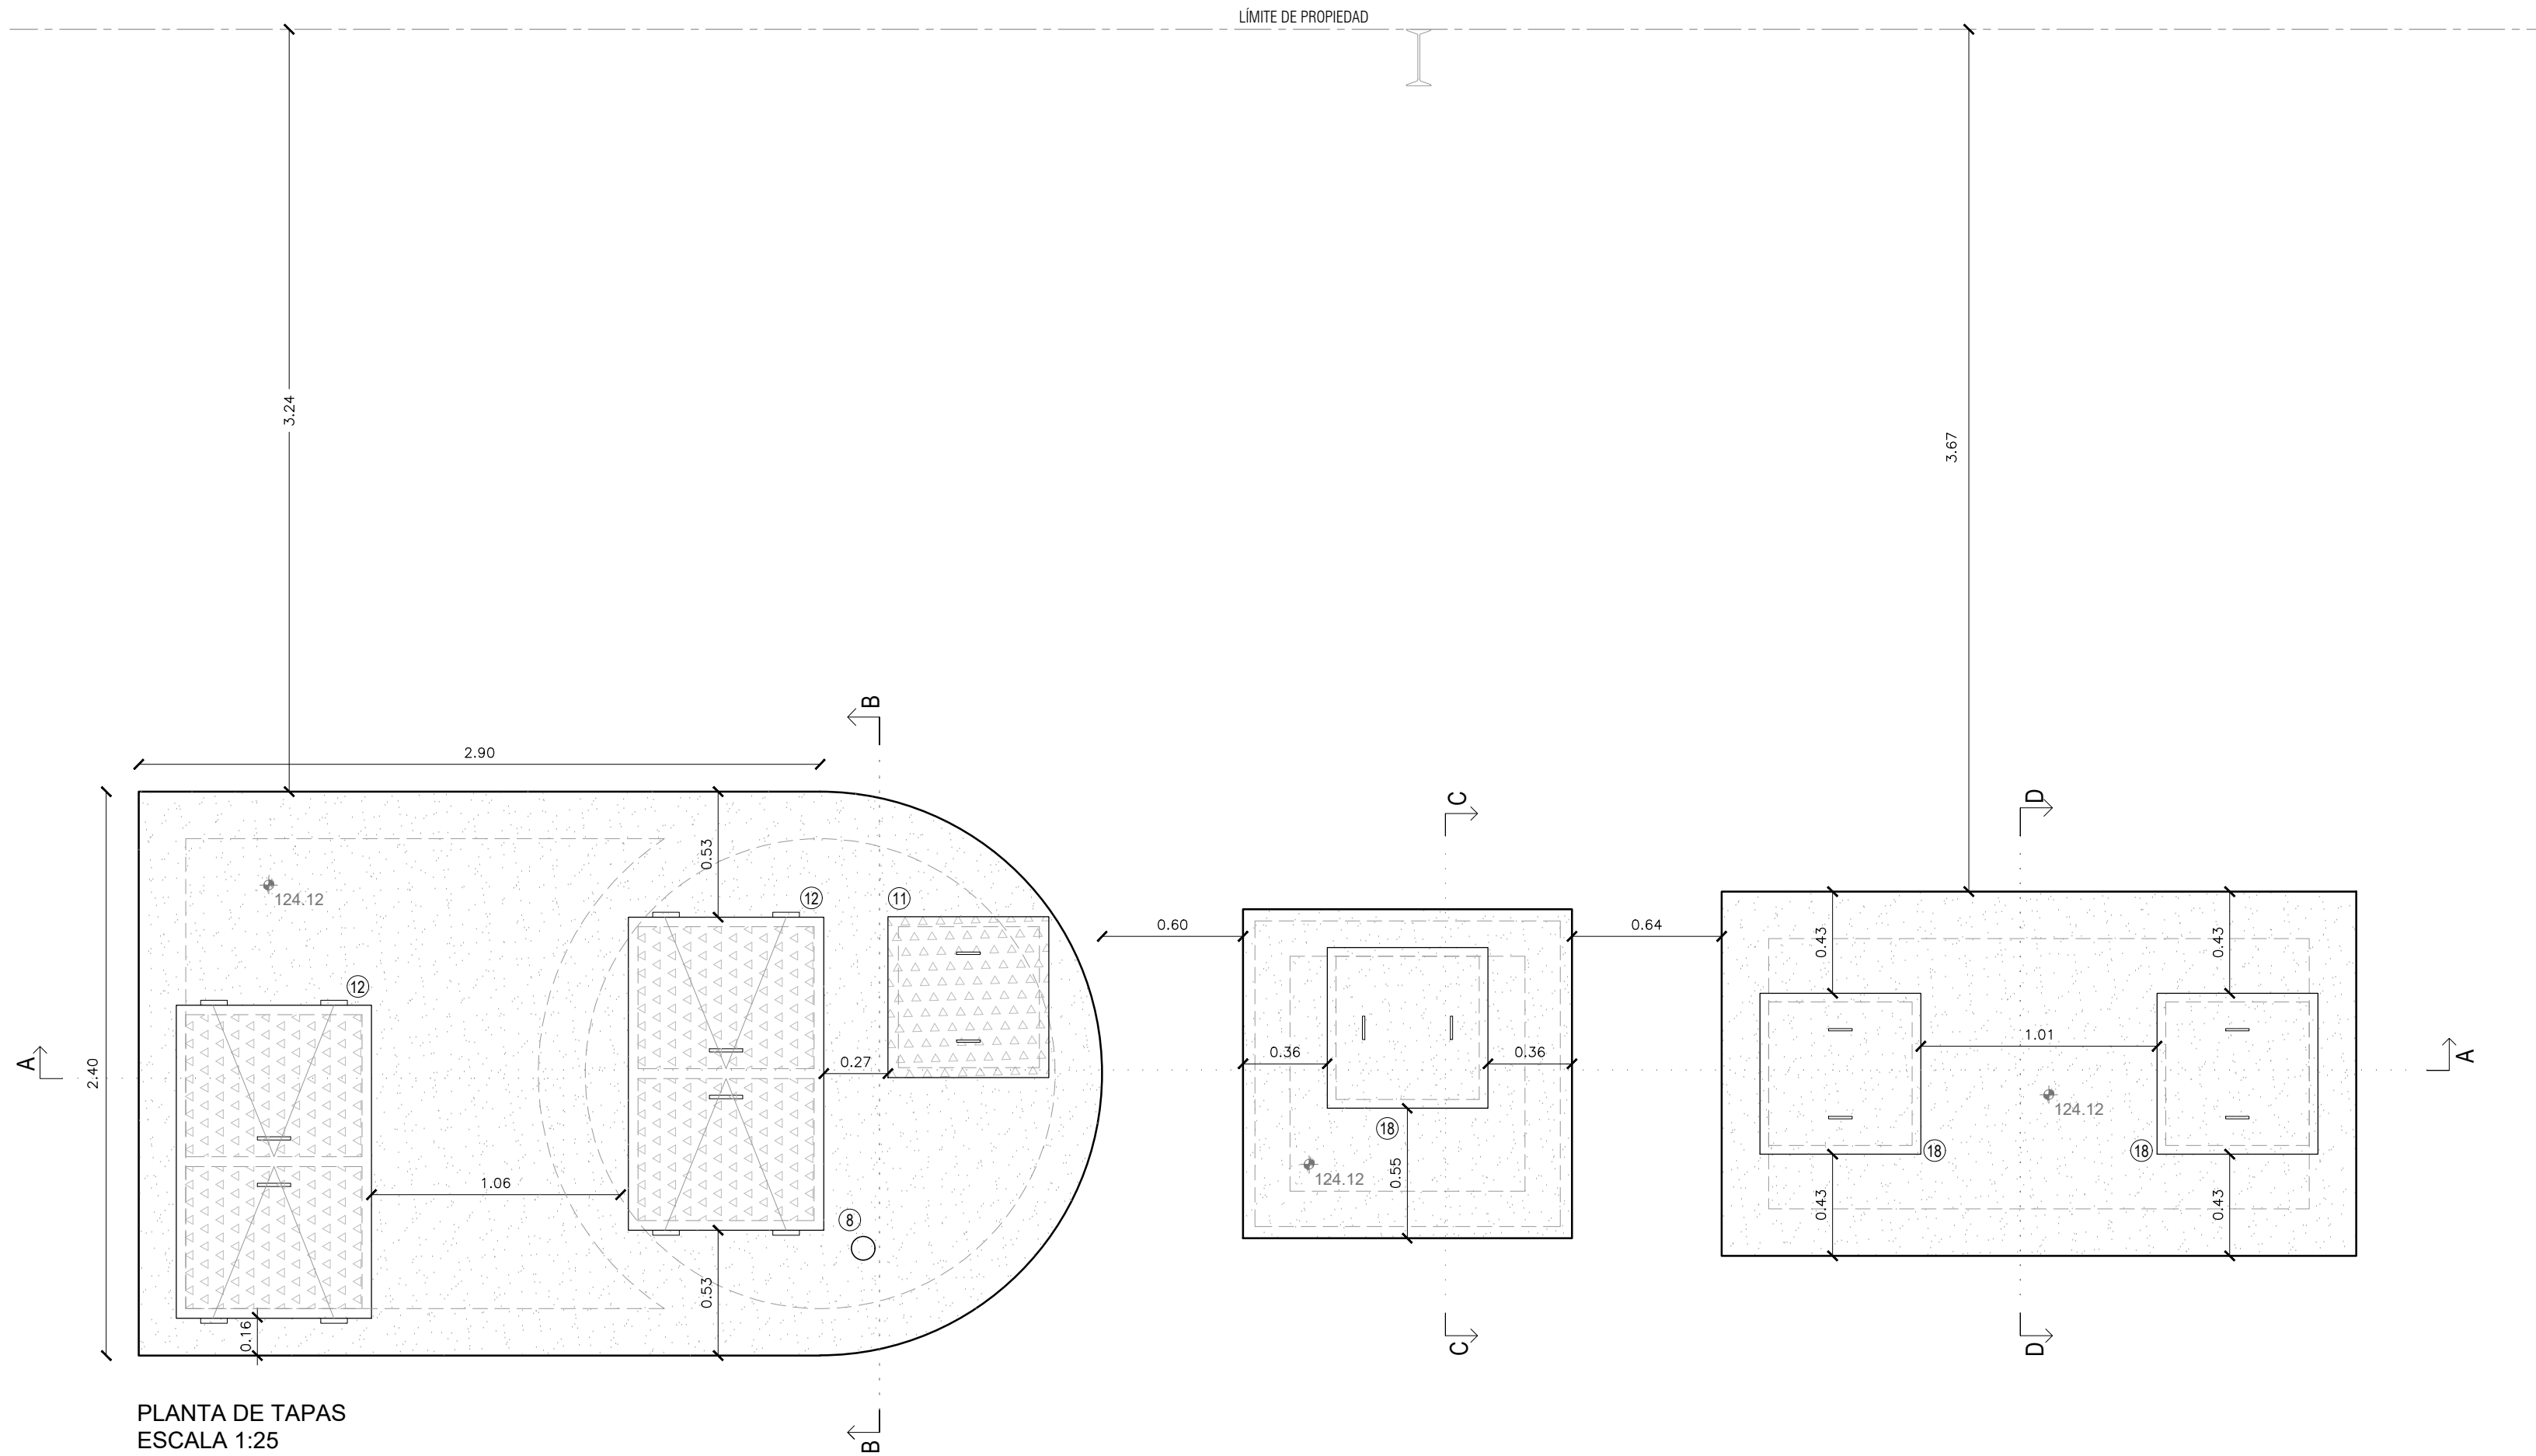


PLANTA DE TAPAS
ESCALA 1:25

DETALLE VÁLVULA DE DESCARGA
ESCALA 1:25

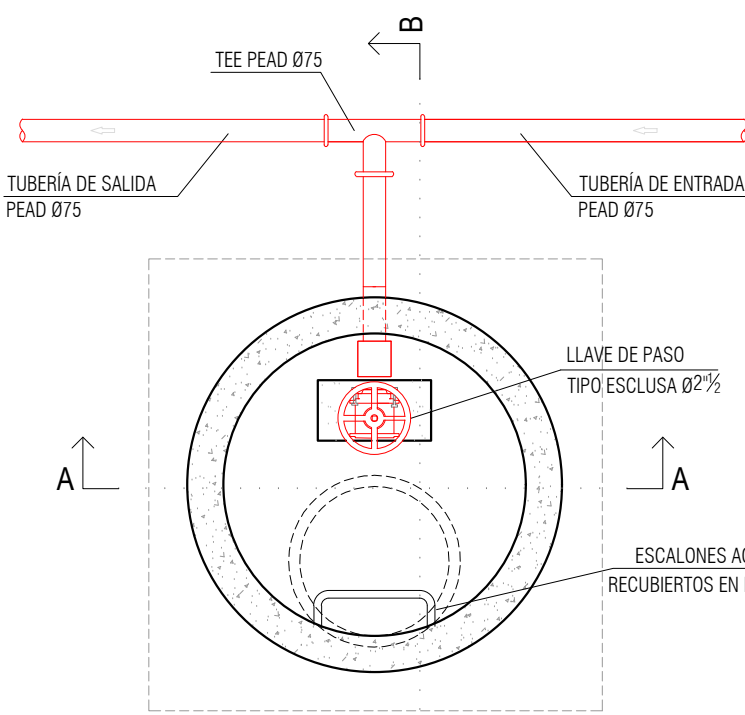

PLANTA
ESCALA 1:25


PLANTA DE TAPAS
ESCALA 1:25

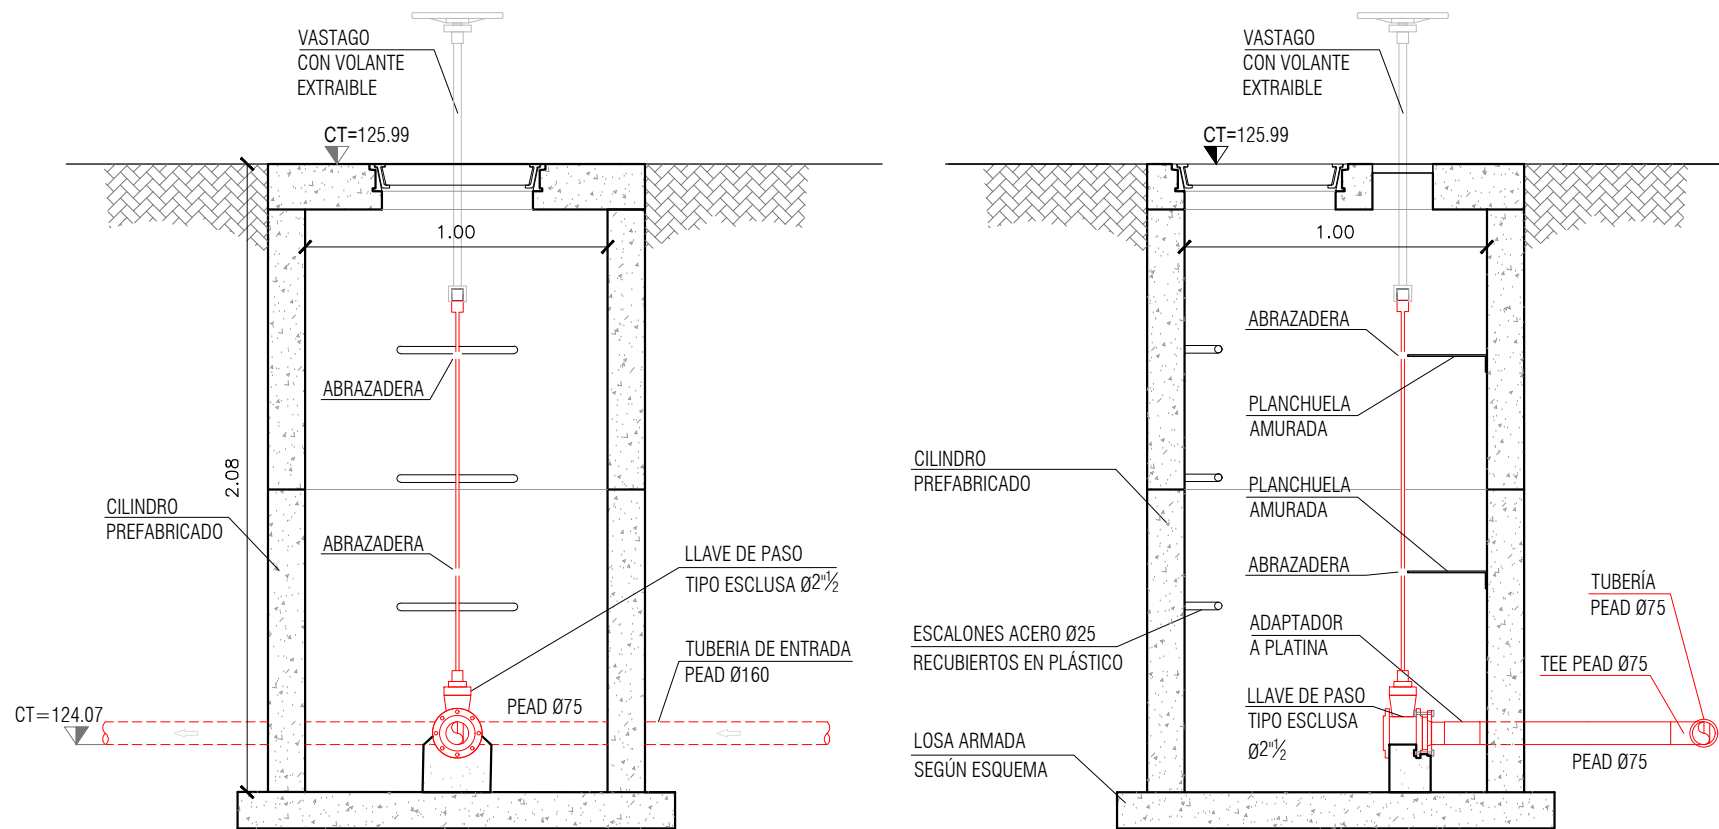

CORTE A-A
ESCALA 1:25


CORTE B-B
ESCALA 1:25

DETALLE CÁMARA DE RUPTURA DE IMPULSIÓN
ESCALA 1:25

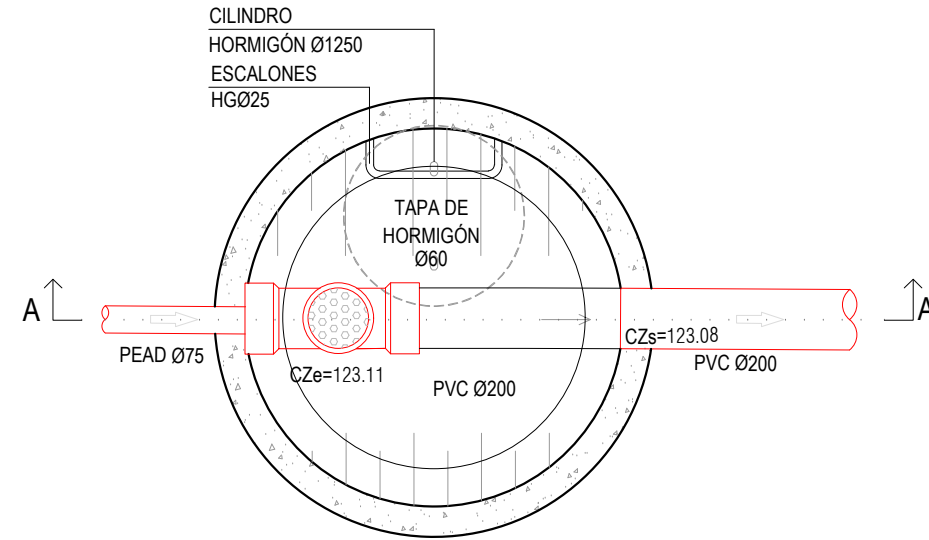


PLANTA
ESCALA 1:25


DETALLE CÁMARA DE CONEXIÓN A RED EXISTENTE
ESCALA 1:25

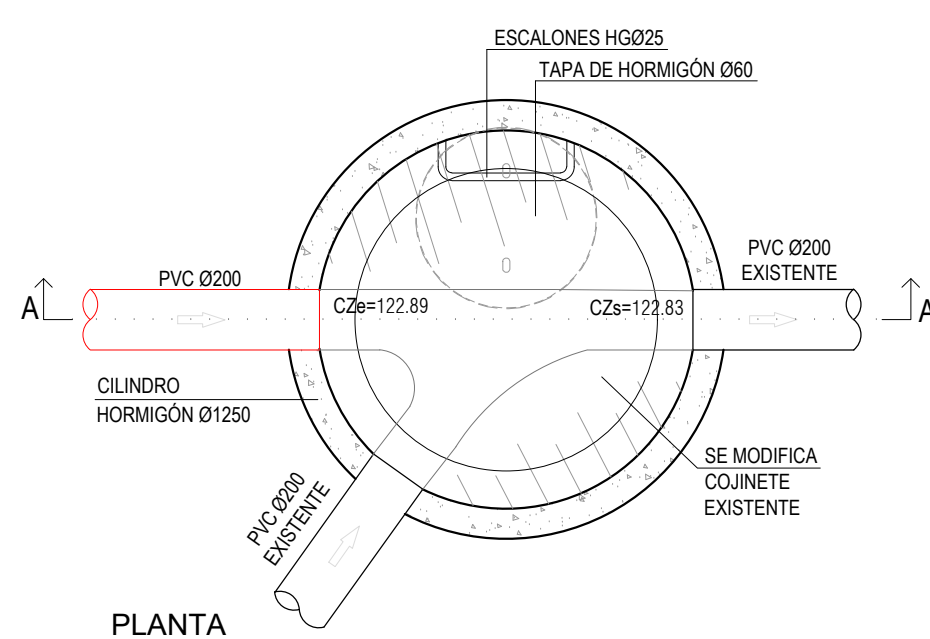

PLANTA
ESCALA 1:25

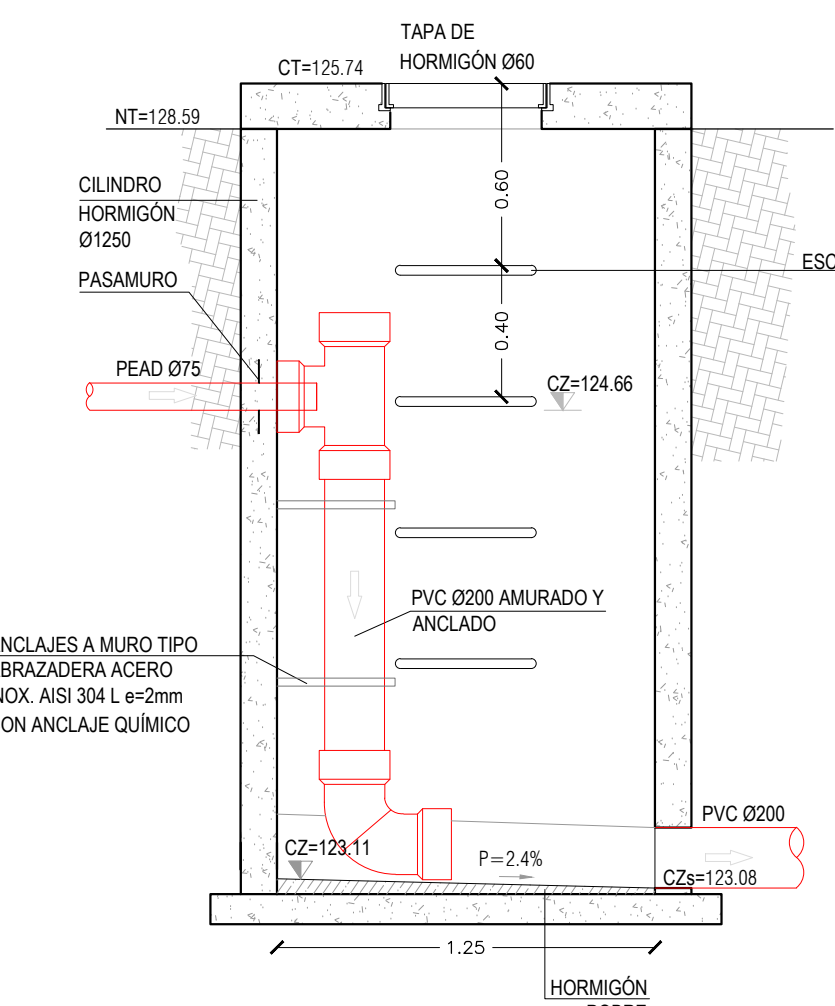


CORTE A-A
ESCALA 1:25

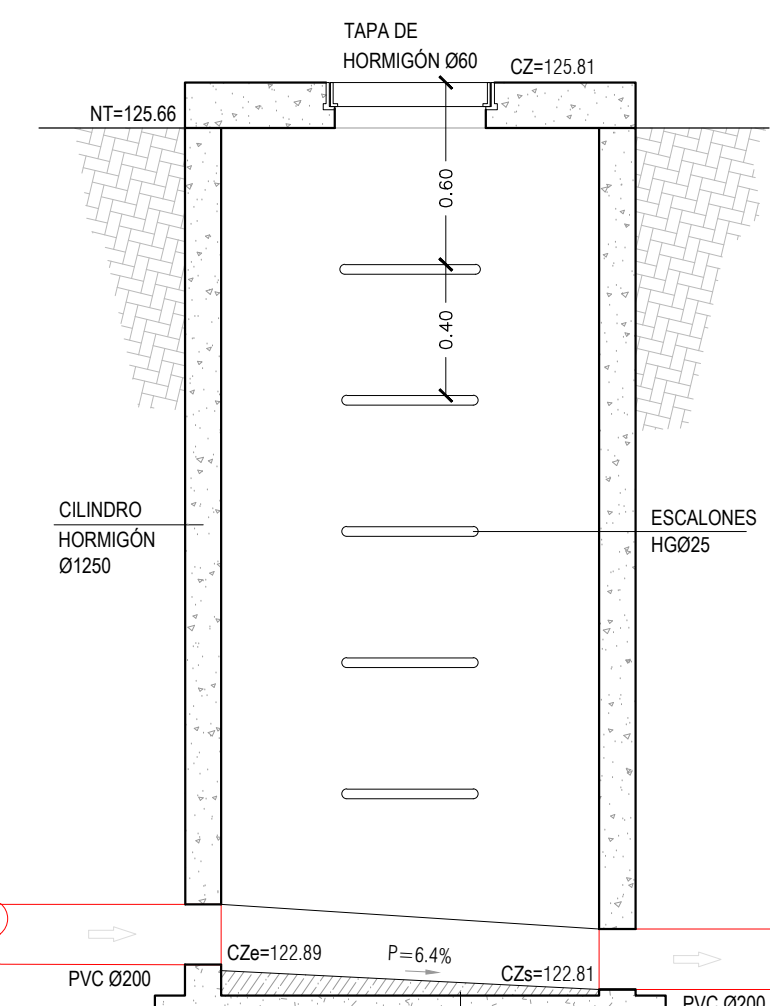


CORTE A-A
ESCALA 1:25


DETALLE VÁLVULA DE AIRE
ESCALA 1/25

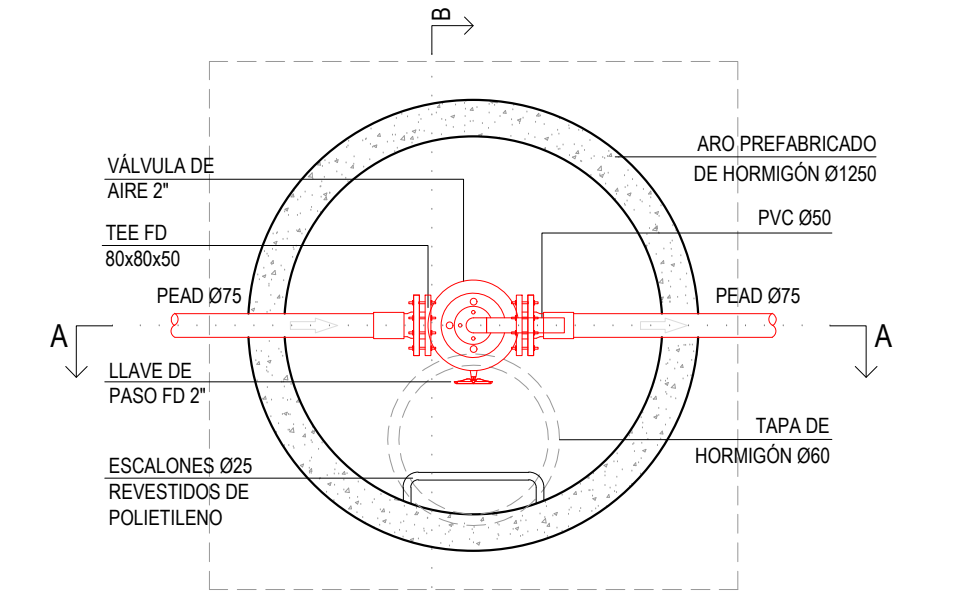

PLANTA
ESCALA 1:25

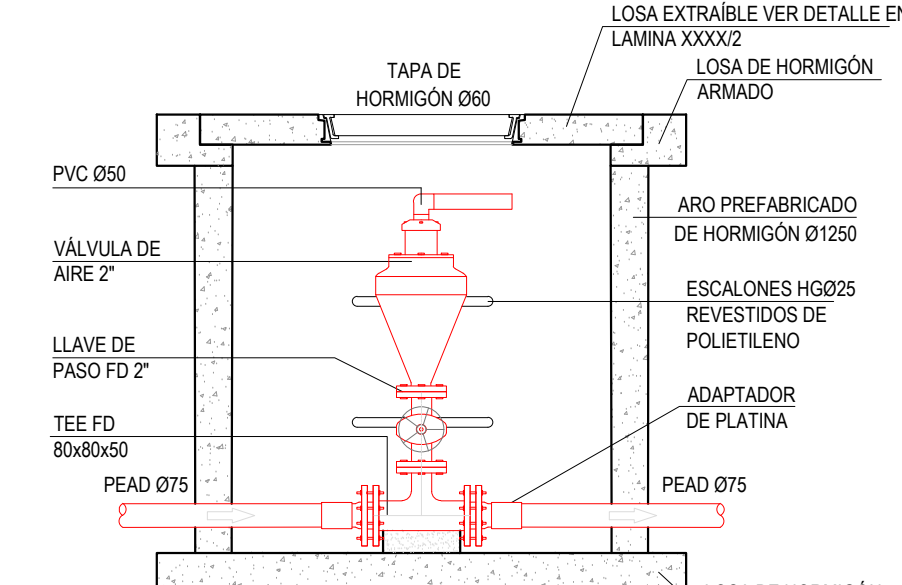


CORTE A-A
ESCALA 1:25

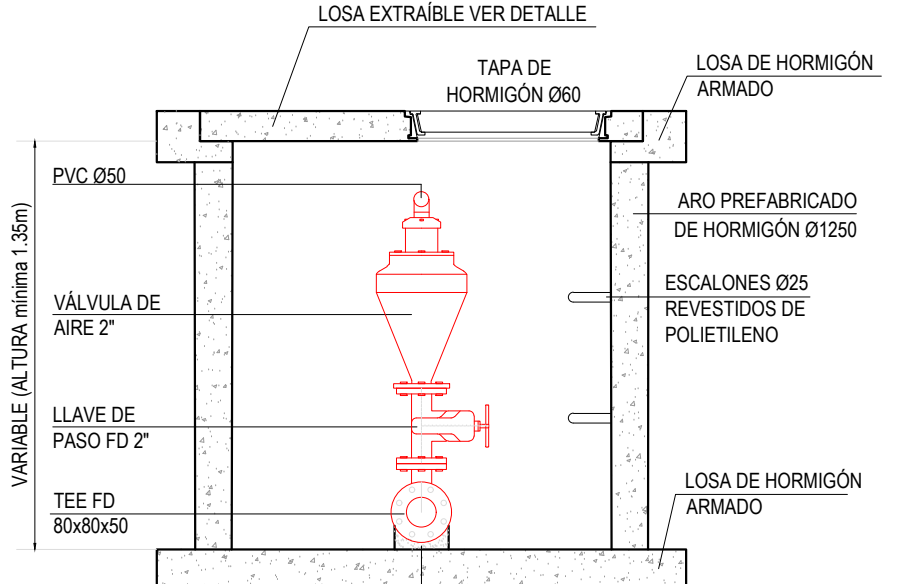


CORTE B-B
ESCALA 1:25

DETALLE PARA EXTRACCIÓN DE LOSA EN
CÁMARA DE AIRE

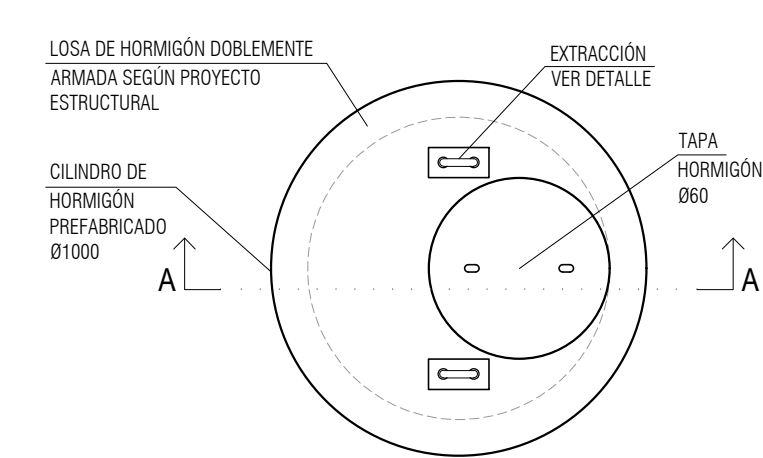


PLANTA
ESCALA 1:25

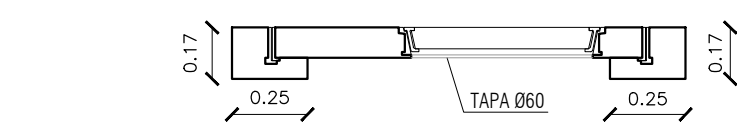

CORTE A-A
ESCALA 1:25

PLANTA
ESCALA 1/10

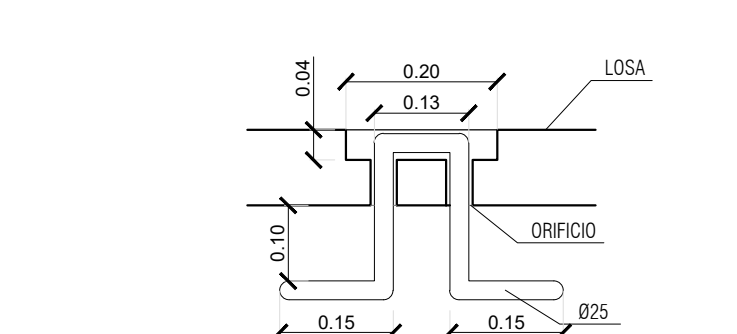

CORTE TIPO
ESCALA 1/10

PLANO DE UBICACIÓN - ESCALA 1.5000



REFERENCIAS

- 1 BOMBA SUMERGIBLE PARA LÍQUIDO RESIDUAL CRUDO
- 2 SISTEMA DE BOMBEO-Q=4.35 l/s, H=13.77m, P=2.5 kW
- 3 VÁLVULA DE CUCHILLA CON JUNTA ELÁSTICA Ø160 (PVC)
- 4 CODO PEAD Ø75 mm TERMOFUSIÓN
- 5 TEE PVC Ø160
- 6 VÁLVULA DE RETENCIÓN DE BOLA 2"
- 7 JUNTA DE DESMONTAJE 2"
- 8 LLAVE DE PASO A BRIDAS 2"
- 9 PASE PARA ELÉCTRICA Y COMANDOS
- 10 ESCALONES DE RETENCIÓN DE BOLA 2"
- 11 CADENA DE ACERO INOXIDABLE PARA 300Kg
- 12 TAPA DE CHAPA LABRADA ø=51/16" DE 0.60x0.60
- 13 TAPA DE CHAPA LABRADA ø=51/16" DE 1.25x0.75
- 14 DESAGÜE PVC Ø160
- 15 DESAGÜE PEAD Ø50 mm DE TUBERÍA DE IMPULSIÓN
- 16 DESAGÜE PVC Ø50 mm CON VÁLVULA TIPO FLAP
- 17 TUBERÍA DE IMPULSIÓN PEAD Ø75 mm
- 18 REDUCCIÓN Ø75 - Ø50
- 19 TAPA PREFABRICADA DE HORMIGÓN ARMADO DE 0.60x0.60m
- 20 ESCALONES Ø25 RECUBIERTO DE POLIETILENO Ø25
- 21 VENTILACIÓN PVC Ø110
- 22 ABRAZADERA INOX AISI 304
- 23 MACIZO DE HORMIGÓN
- 24 BRIDA - ADAPTADOR DE PLATINA
- 25 TEE Ø75
- 26 LLAVE DE PASO A BRIDAS 1"

NOTAS

- LAS UNIDADES ESTÁN EN METROS.
- LAS COTAS ESTÁN REFERIDAS AL CERO OFICIAL.

MODIFICACIONES		
FECHA	MOTIVO	AUTORIZA
OBRA		FECHA
LICEO EN CURTINA, TACUAREMBÓ		03-2022
CALLE JUAN ANTONIO LAVALLEJA Y CALLE HECTOR GUTIERREZ RUIZ		ESCALA INDICADAS
PLANO		LAMINA
PROYECTO DE SANEAMIENTO		L32S02
IMPULSIÓN Y POZO DE BOMBEO		
PLANTA DE TAPAS Y DETALLES		
PRÉSTAMO BID 5337/OC-UR		
ANEP - CODICEN		