
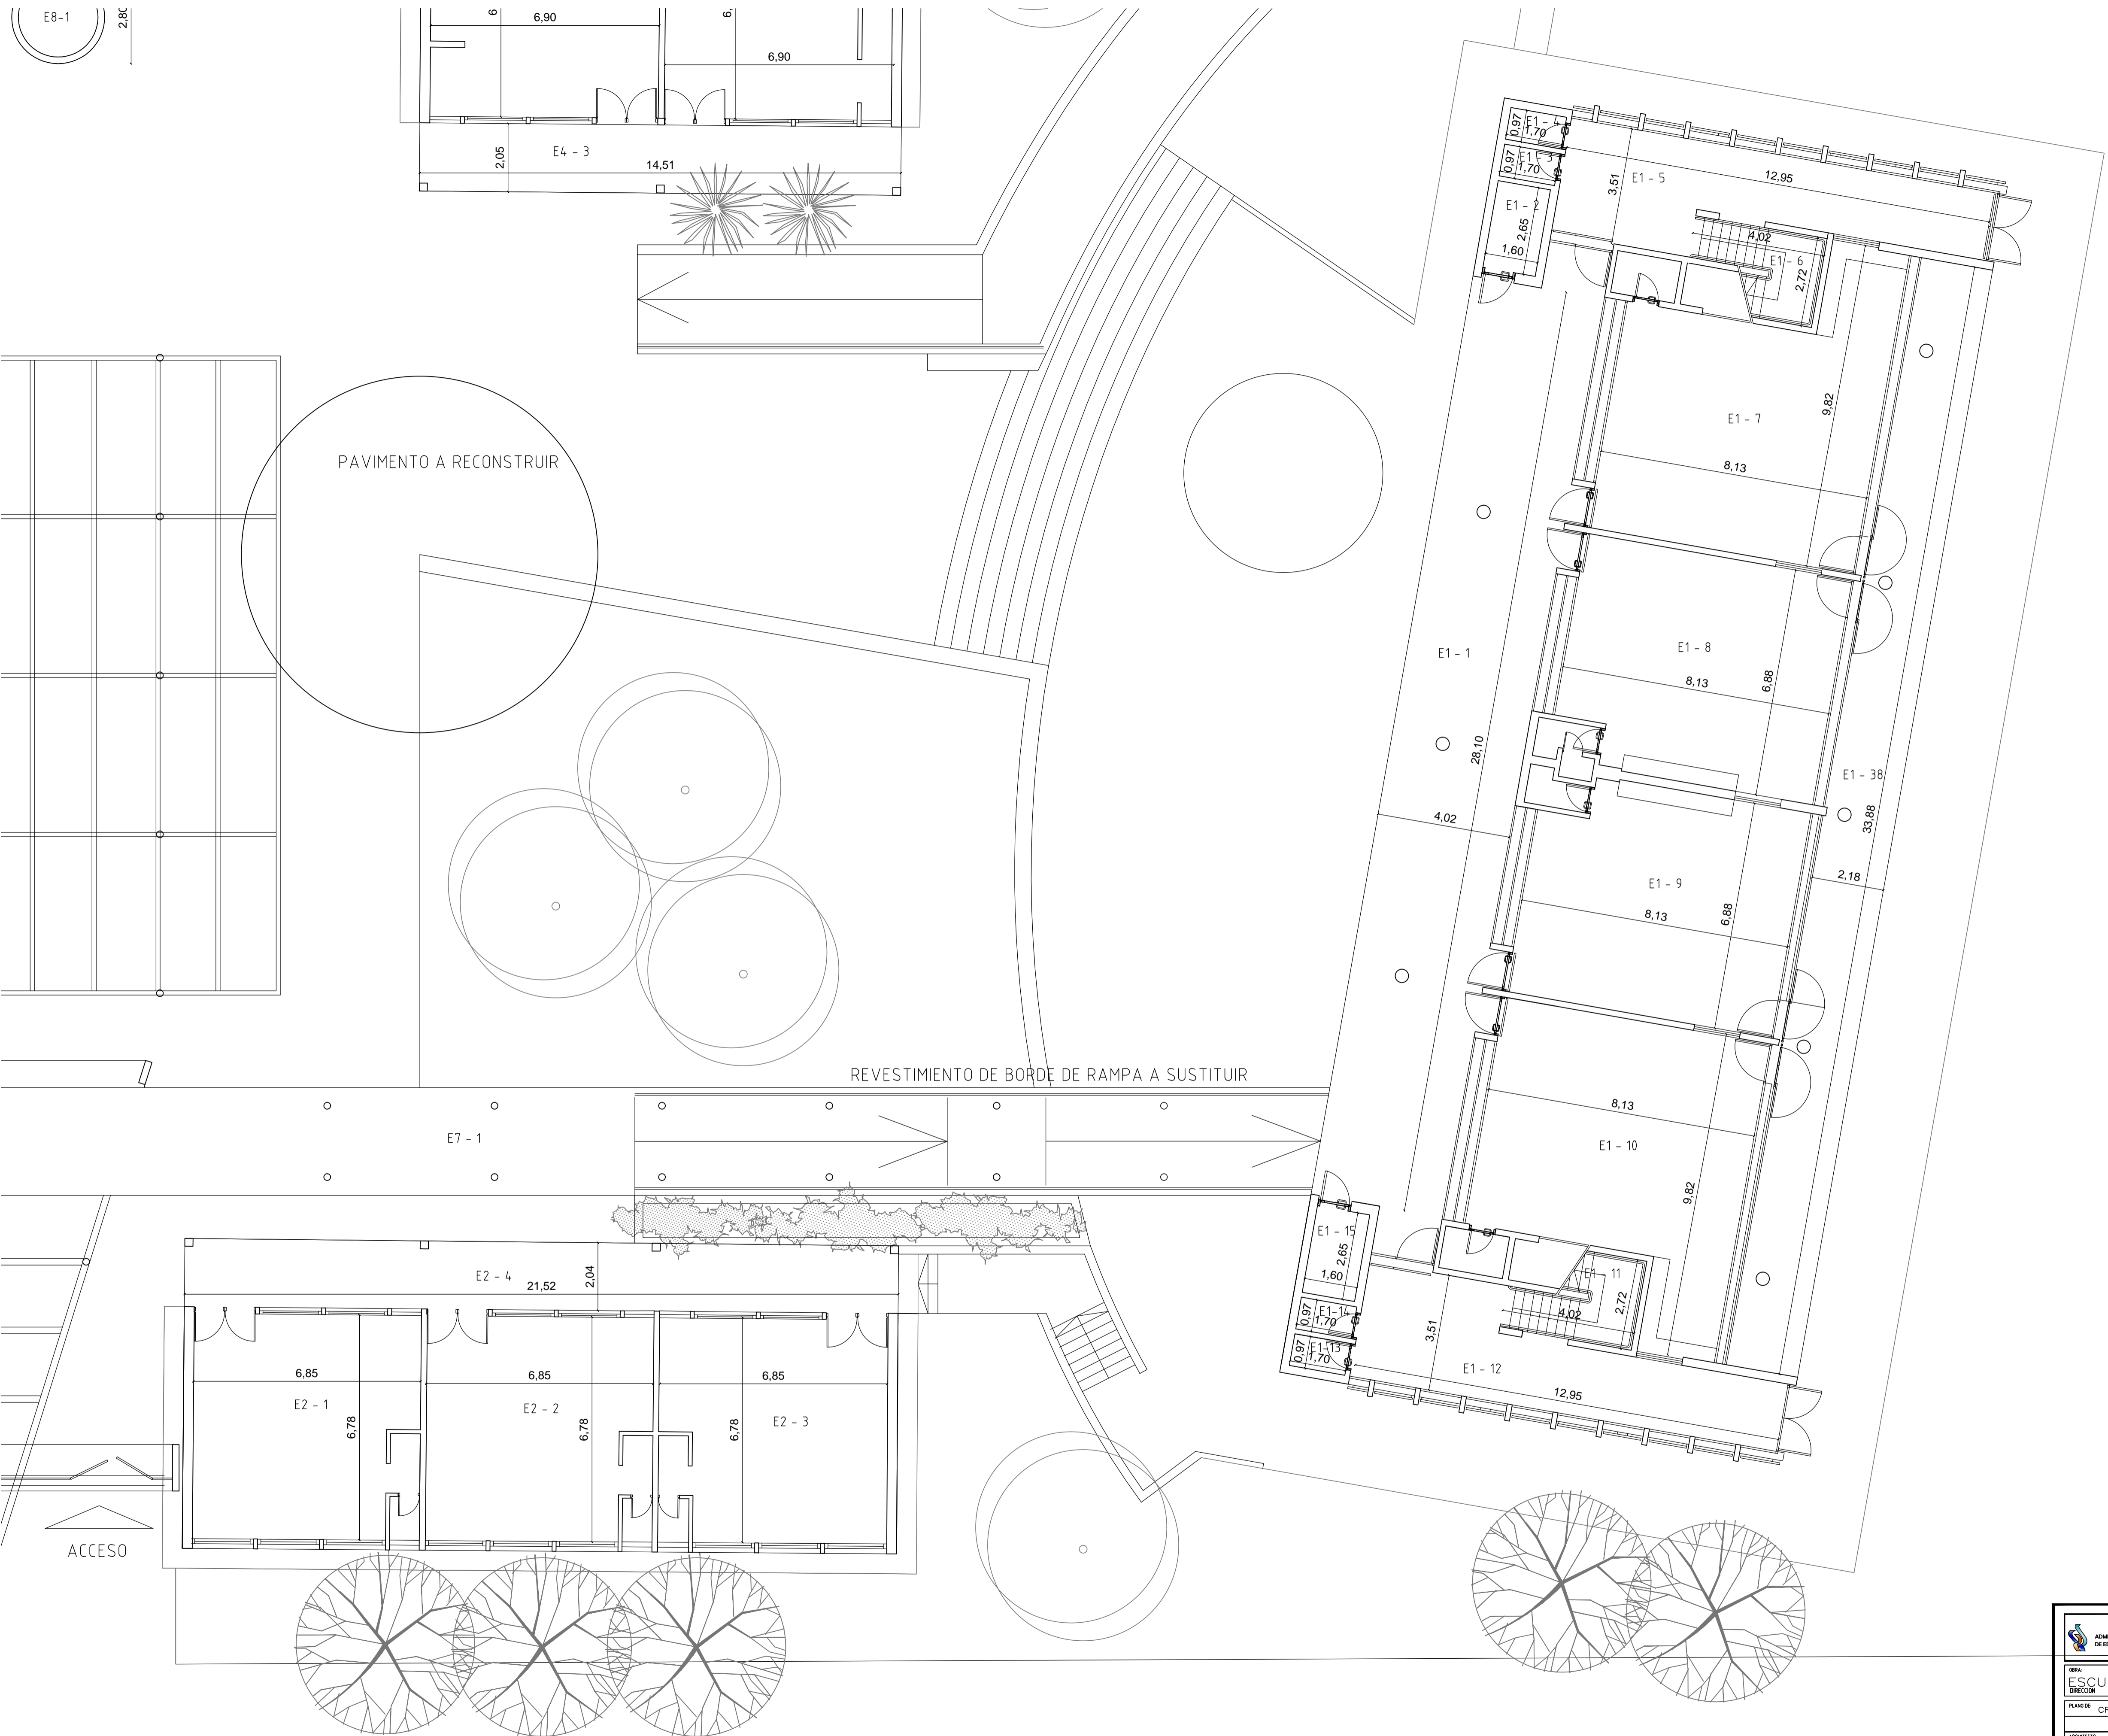


E8-1  
2.80

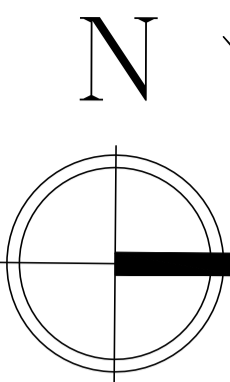

ADMINISTRACIÓN NACIONAL DE EDUCACIÓN PÚBLICA		CONSEJO DIRECTIVO CENTRAL	
DIRECCIÓN SECTORIAL DE INFRAESTRUCTURA		DIRECCIÓN SECTORIAL DE INFRAESTRUCTURA	
UBI:	LOCALIDAD:	FECHA:	ESCALA:
ESCUELA N° 111	PAYSANDU	2022	1/100
DIRECCIÓN:	PAYSANDU		
PLANO DE:	CROQUIS DE ESPACIOS ED. 1 y 2		LÁMINA No:
ARQUITECTO:	MARIANA CHAPPUIS		3
AYTE. de ARQTO:			A2
TECNICO:	FINA		