


PLANTA SEGUNDA NIVEL=+6.60

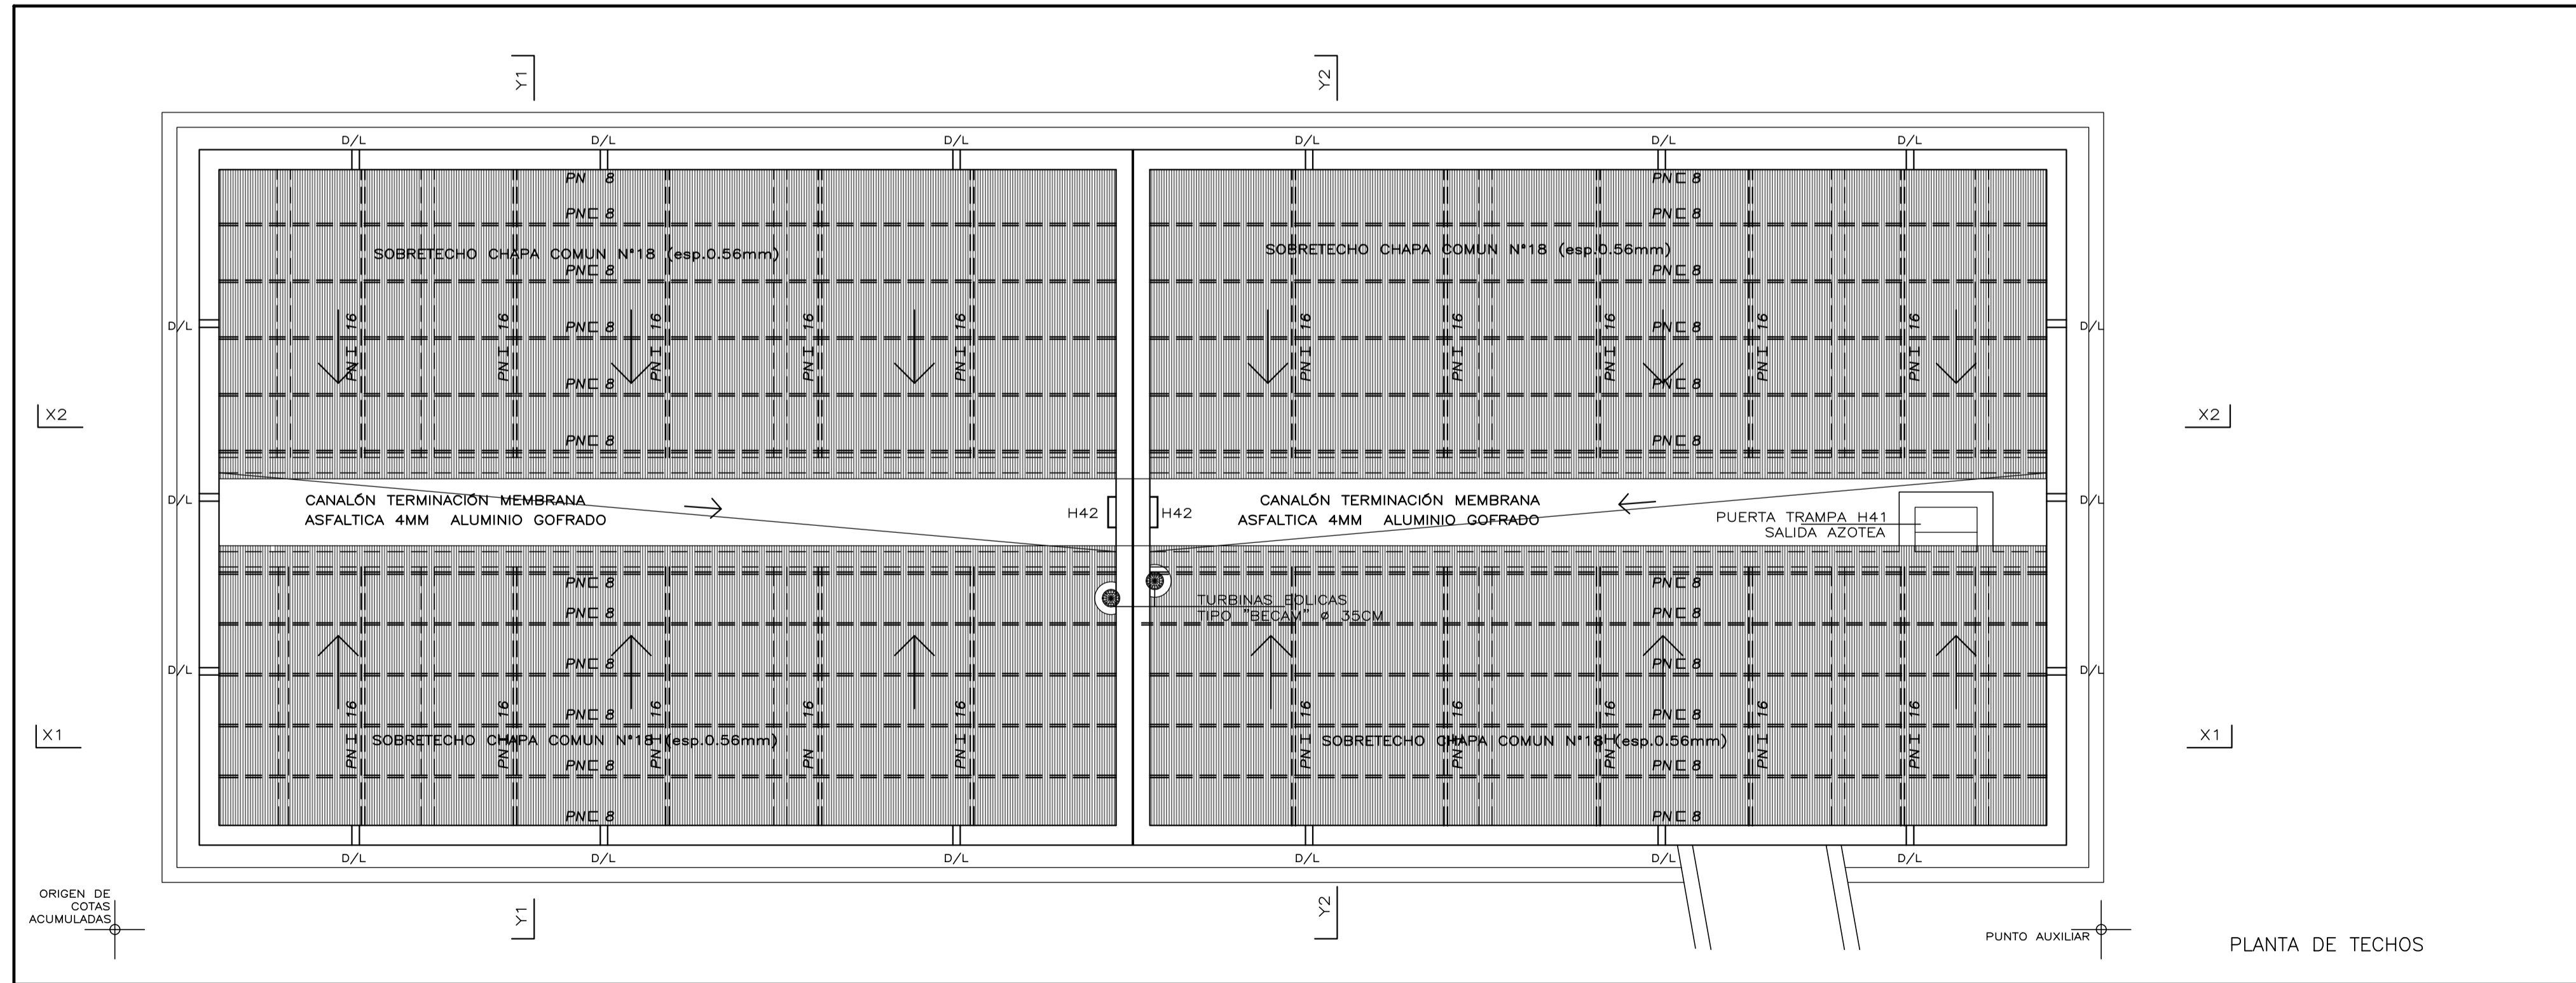


PLANTA DE TECHOS



PLANILLA DE MUROS


REFERENCIAS	TERMINACION
1 - LADRILLO DE CAMPO	A - LADRILLO DE CAMPO
2 - HORMIGON ARMADO	JUNTA REHUNDIDA 1cms
3 - MORTERO	B - LADRILLO DE CAMPO
4 - REVOQUE	JUNTA ENRASADA
5 - IMPERMEABILIZACION	C - REVOQUE, FINA Y PINTURA
6 - AZULEJO	
7 - TICHOLA 7x12x25	
8 - PINTURA EPOXI	

MUROS INTERIOR - EXTERIOR

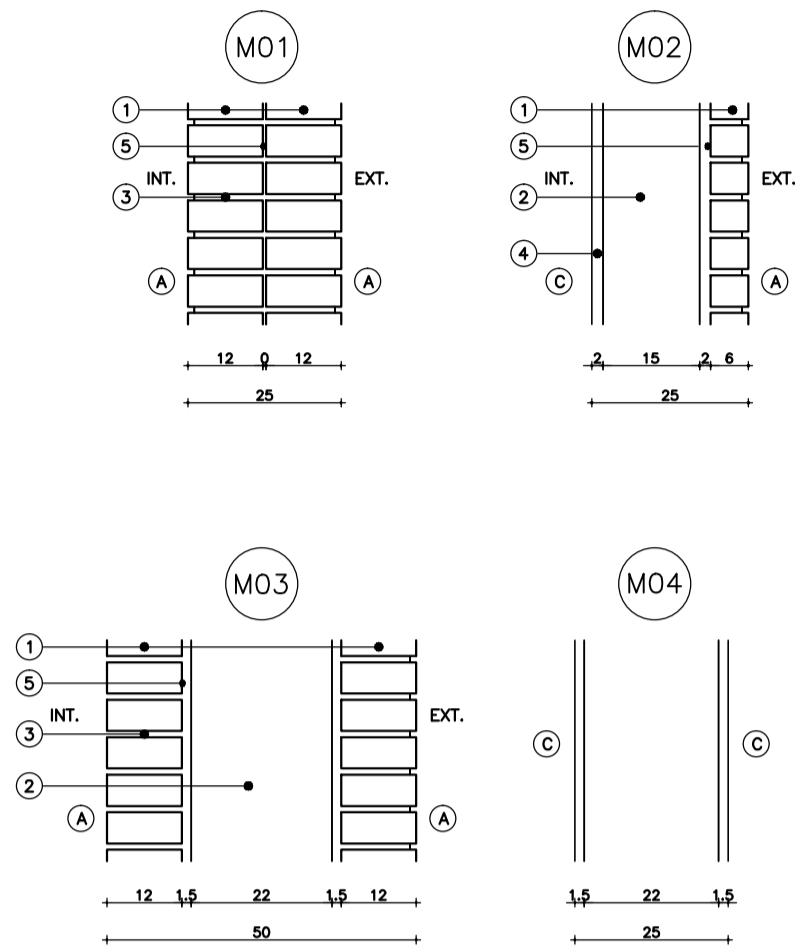

MUROS INTERIOR - INTERIOR

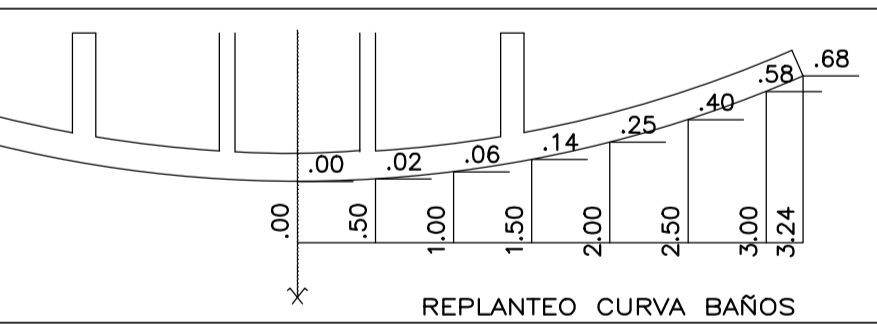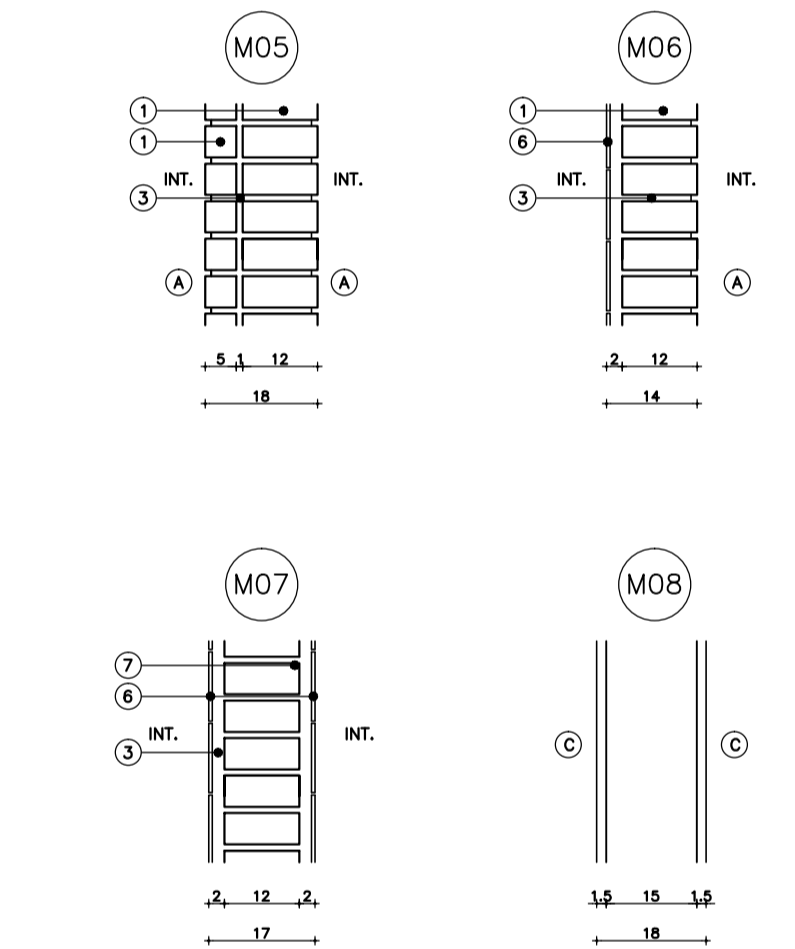

		CONSEJO DIRECTIVO CENTRAL		DIRECCIÓN SECTORIAL DE INFRAESTRUCTURA	
ESCUELA 111		LOCALIDAD: PAYSANDU		FECHA: 2022	
OBRA:		DEPARTAMENTO: PAYSANDU		ESCALA: 1/100	
PLANTAS					
PLANO DE: ALBAÑILERIA					
ARQUITECTO DE MANTENIMIENTO: MARIANA CHAPPUIS					
PROYECTO MECAEP					
TÉCNICO: FIRMA:					
LAMINA N°:					4
					A3