

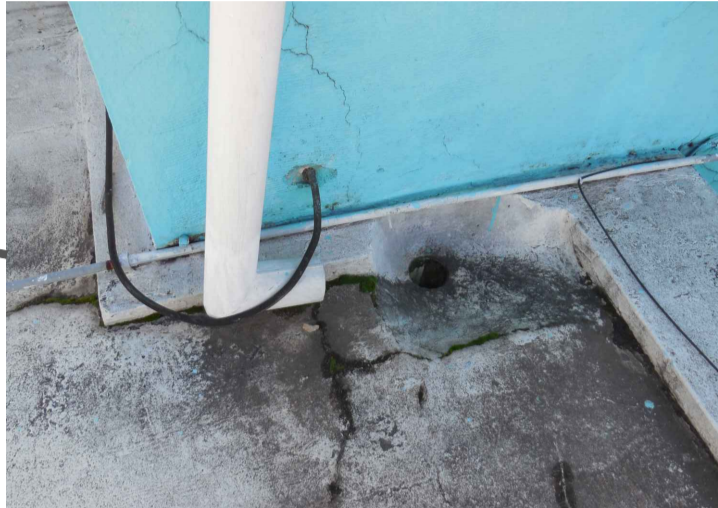


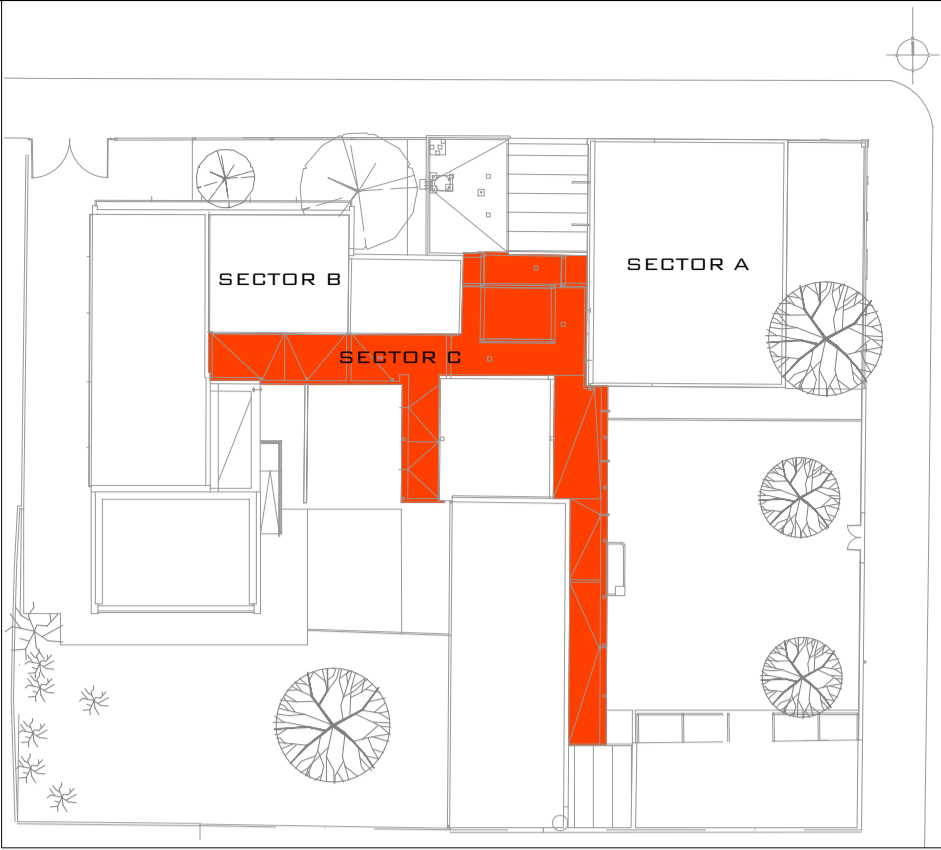

PLANTA DE TECHOS - SECTOR C2
ESCALA 1/50

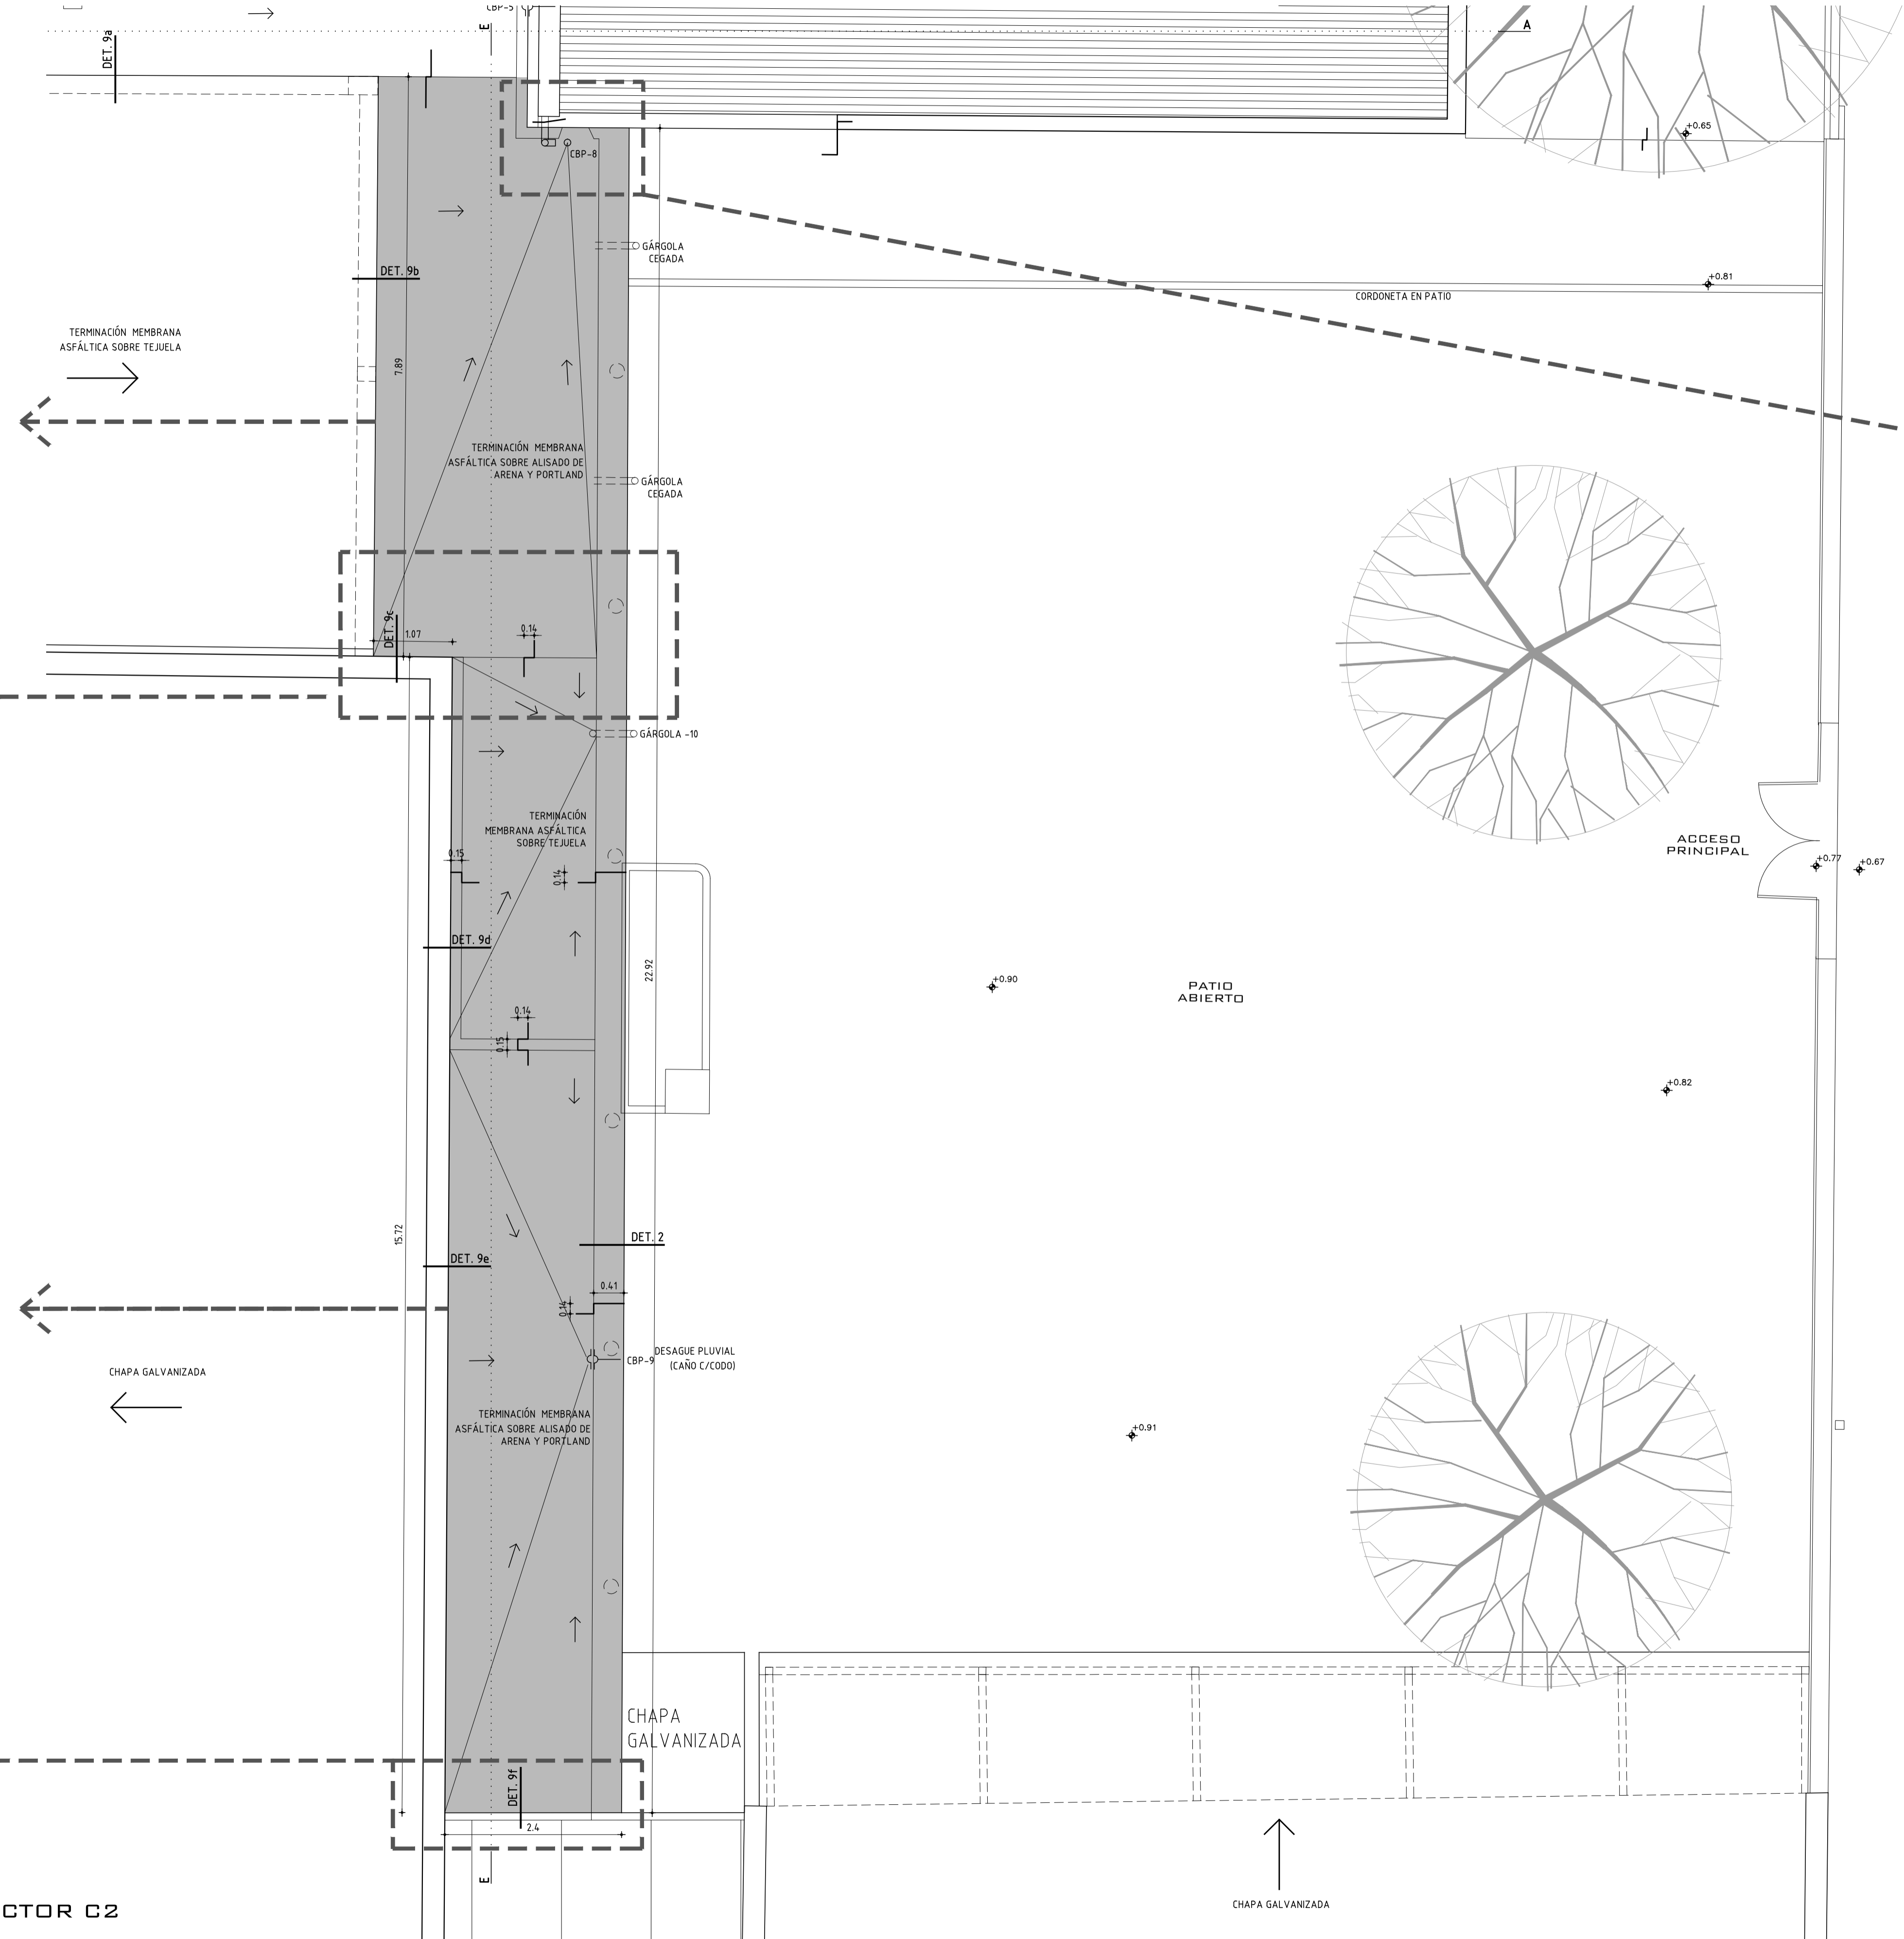

ANEP		ÁREA DE PROYECTOS	
DIRECCIÓN SECTORIAL DE INFRAESTRUCTURA		CONSEJO DIRECTIVO CENTRAL	
OBRA: ESCUELA N°42/100 Calle Joaquín Suárez Esq. Charrúas	LOCALIDAD: PAYSANDÚ	FECHA: JULIO 2022	ESCALA: 1/50
PLANO DE: ALBANILERÍA		LÁMINA N°:	
ARQUITECTO: ERNESTO MARTÍNEZ PUONZO		FIRMA:	
AYTE. DE ARQUITO: ROBBANA GONZÁLEZ		FIRMA:	
TÉCNICO:		FIRMA:	

L 08

A03