





DETALLE 2 - ESC. 1/10

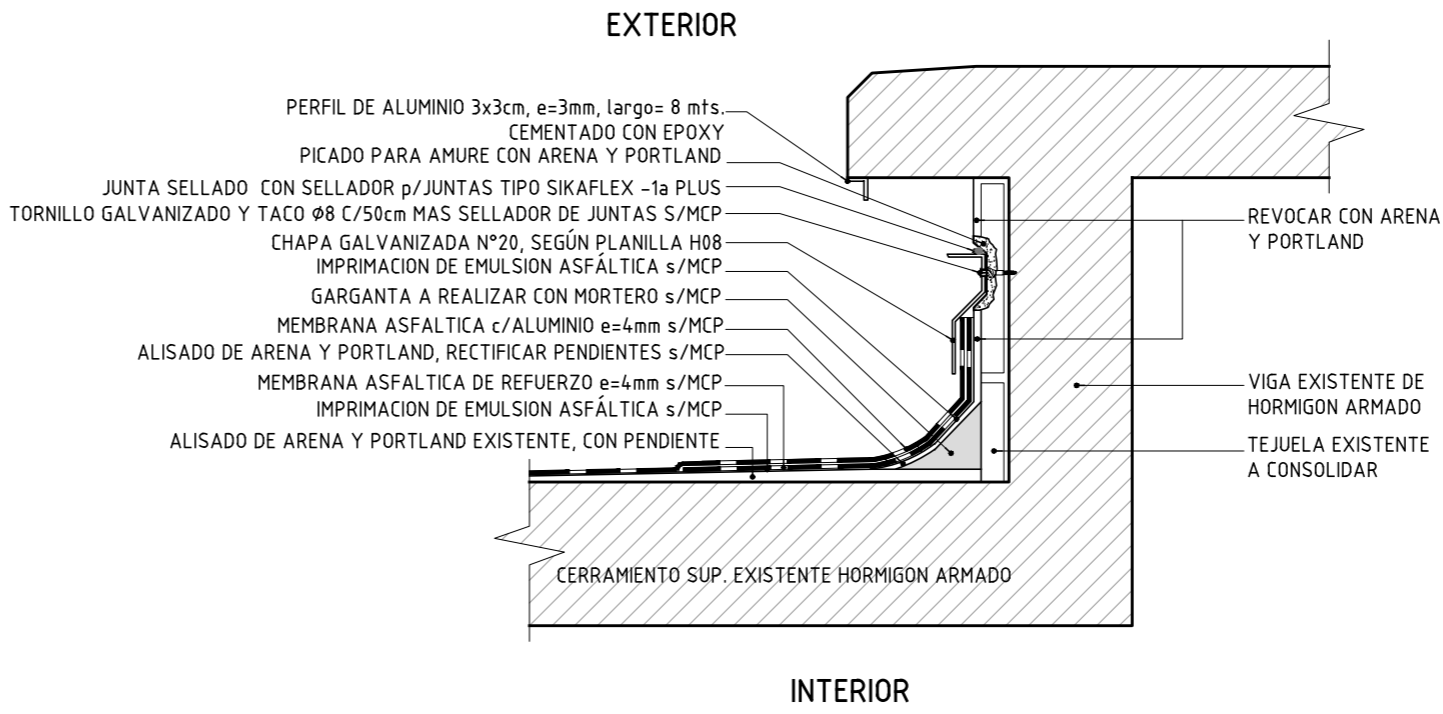


DETALLE 9B - ESC. 1/10

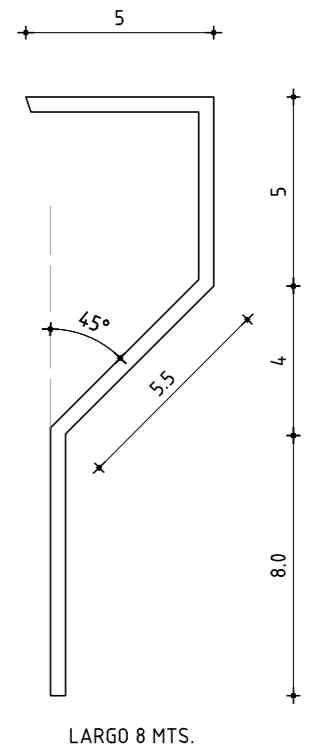


ESCALA 1/2

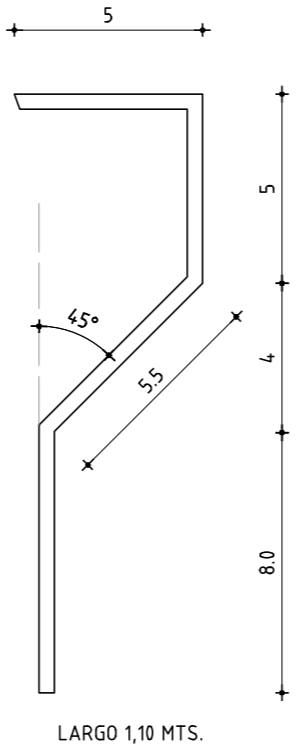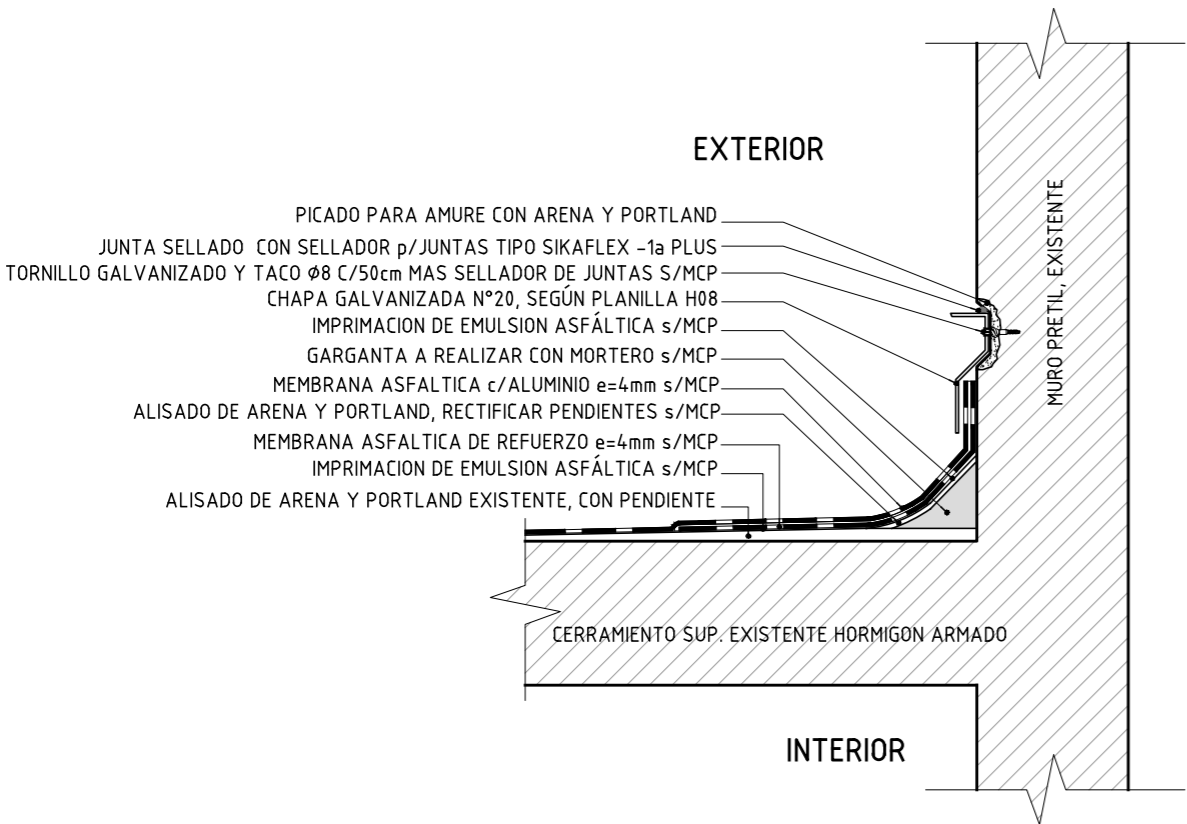

ESCALA 1/2

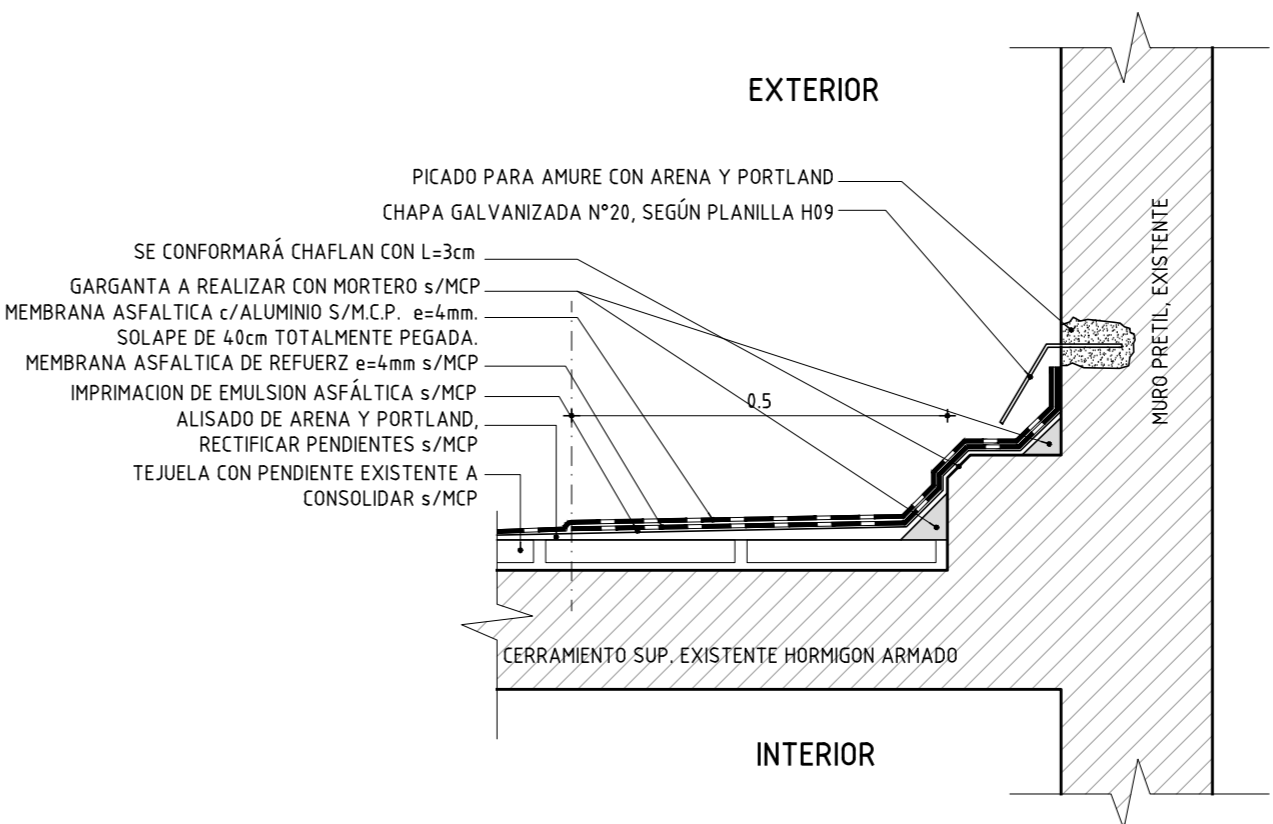


DETALLE 9D - ESC. 1/10

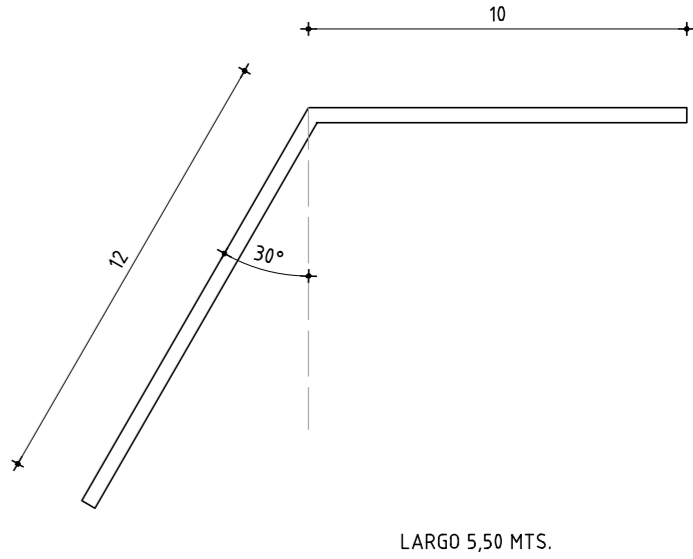


ESCALA 1/2


DETALLE 9C - ESC. 1/10

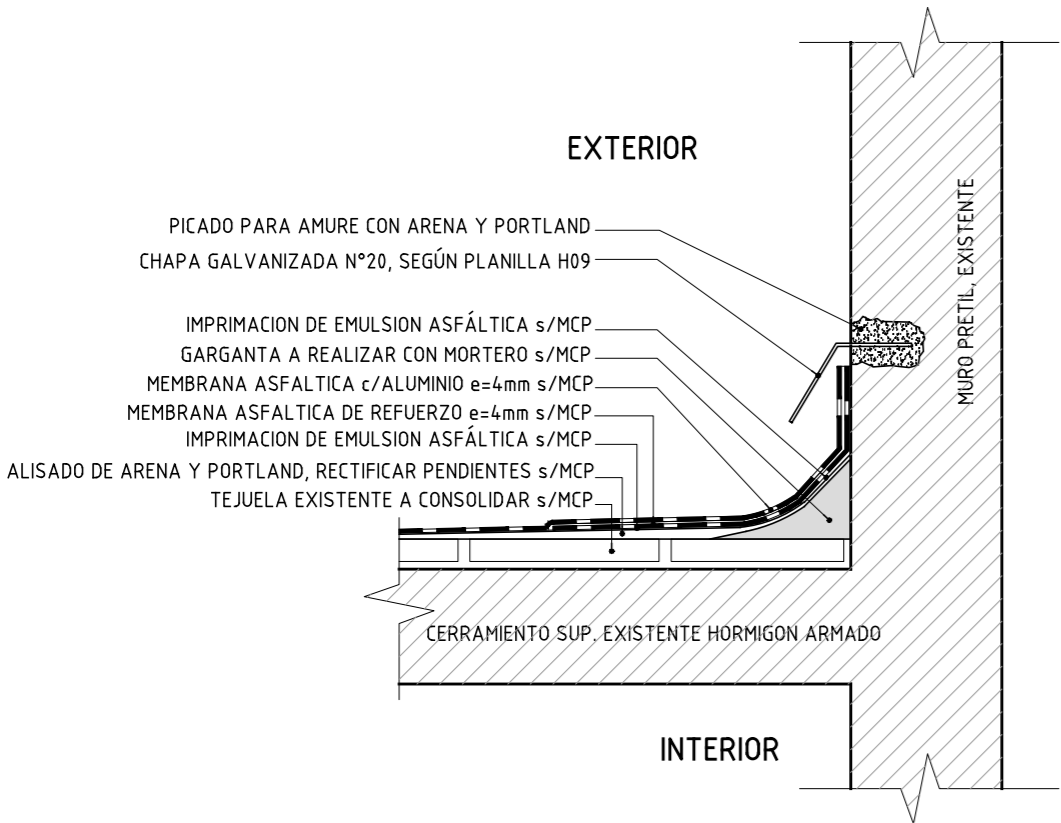

DETALLE 9E - ESC. 1/10

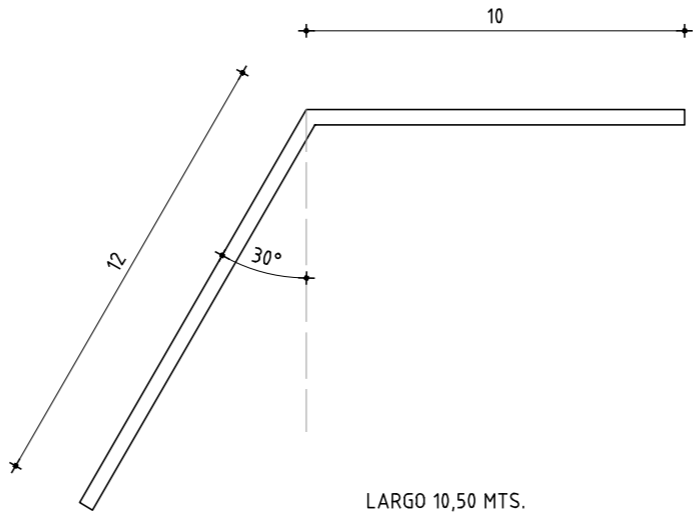

ESCALA 1/2

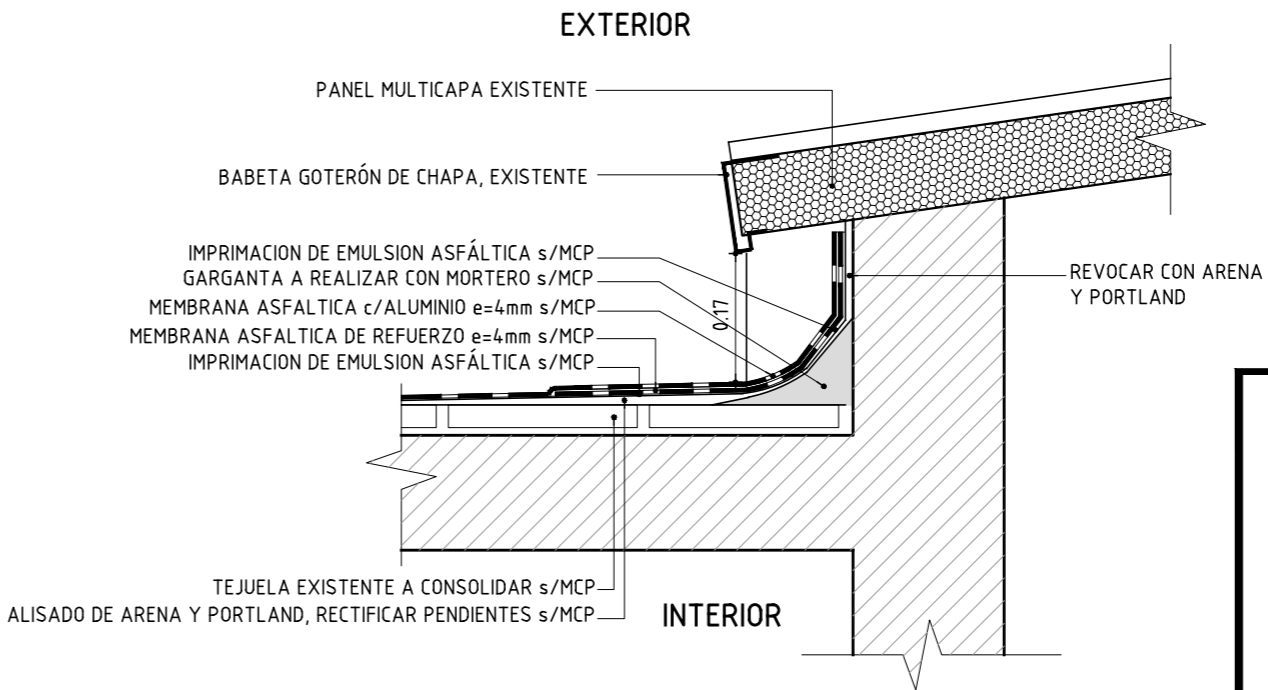

DETALLE 9F - ESC. 1/10

ANEP		AREA DE PROYECTOS	
DIRECCIÓN SECTORIAL DE INFRAESTRUCTURA		CONSEJO DIRECTIVO CENTRAL	
OBRA:	ESCUELA N°42/100	LOCALIDAD:	PAYSANDÚ
AYTE. de ARQTO.:	ROSSANA GONZÁLEZ	DEPARTAMENTO:	PAYSANDÚ
FECHA:	JUNIO 2022	ESCALA:	1/10 - 1/2
PLANO DE:	ALBAÑILERÍA		
ARQUITECTO:	ERNESTO MARTINEZ PUONZO	FIRMA:	
AYTE. de ARQTO.:	ROSSANA GONZÁLEZ	FIRMA:	
TECNICO:		FIRMA:	
LÁMINA N°:		L 13	
		A08	