



PLANTA DE TECHOS / ÁREA DE INTERVENCIÓN
SECTORES A Y B
ESCALA 1/75

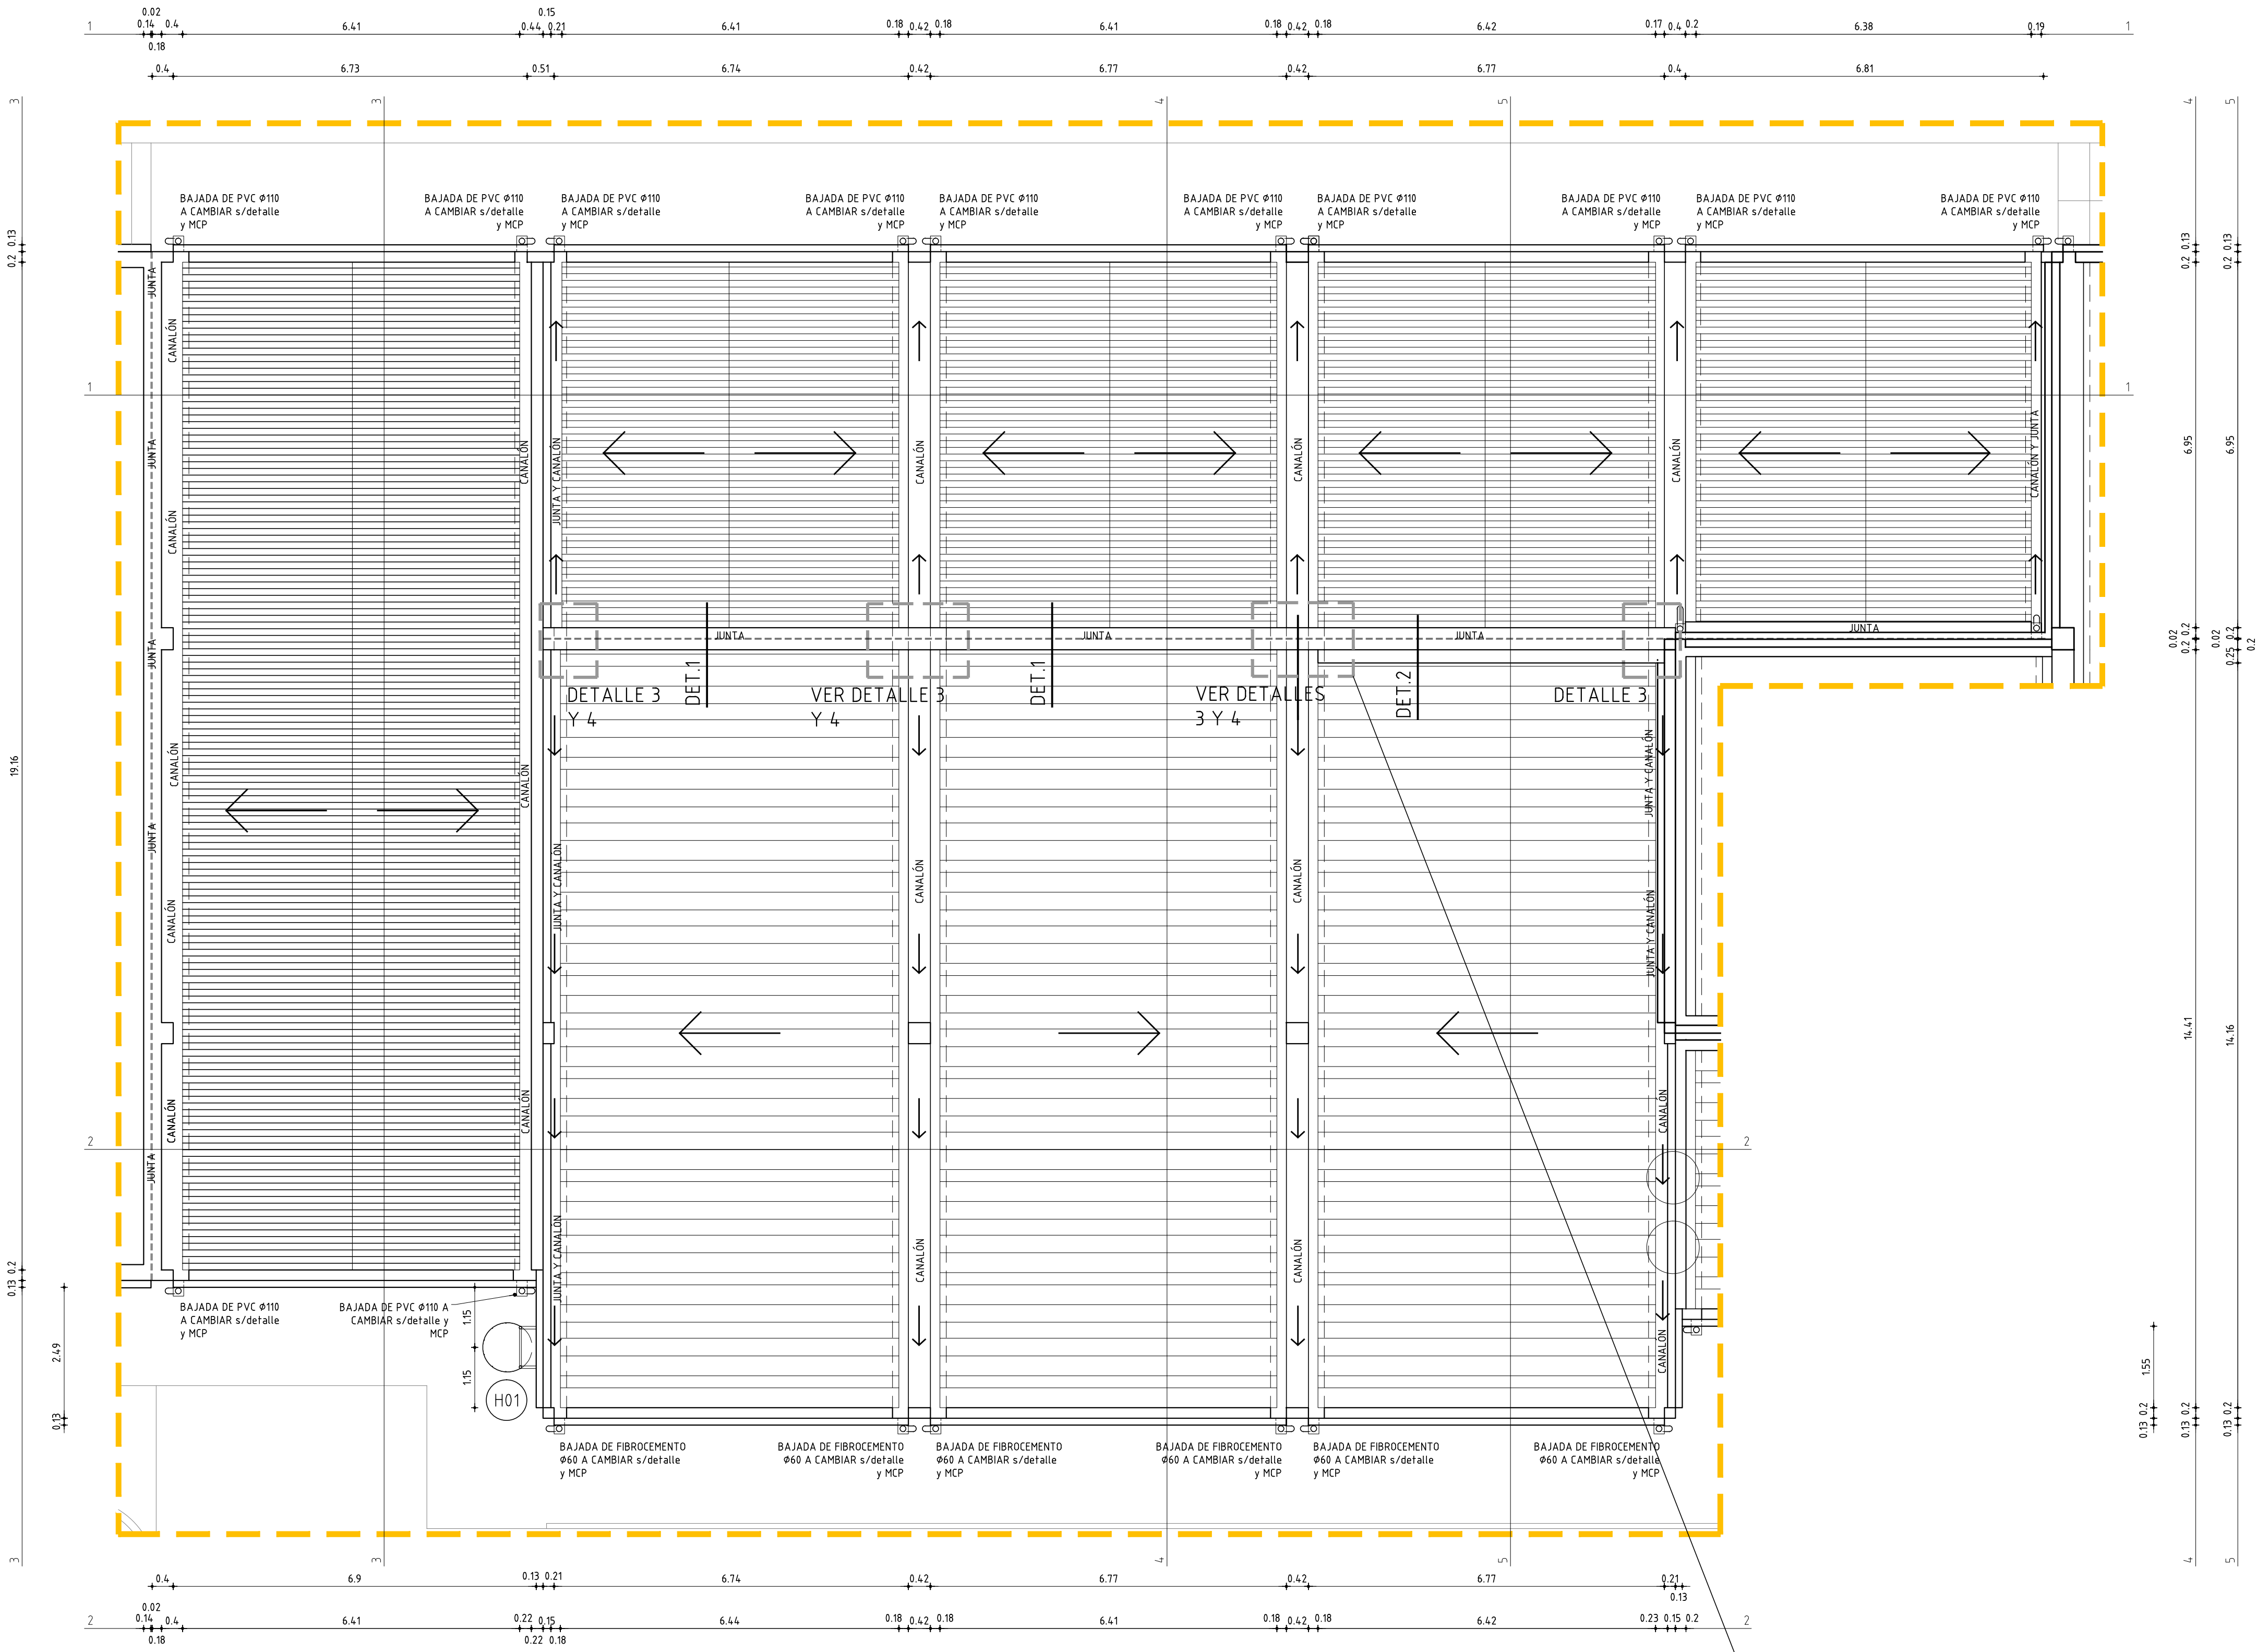

ESQUEMA - PLANTA DE TECHOS

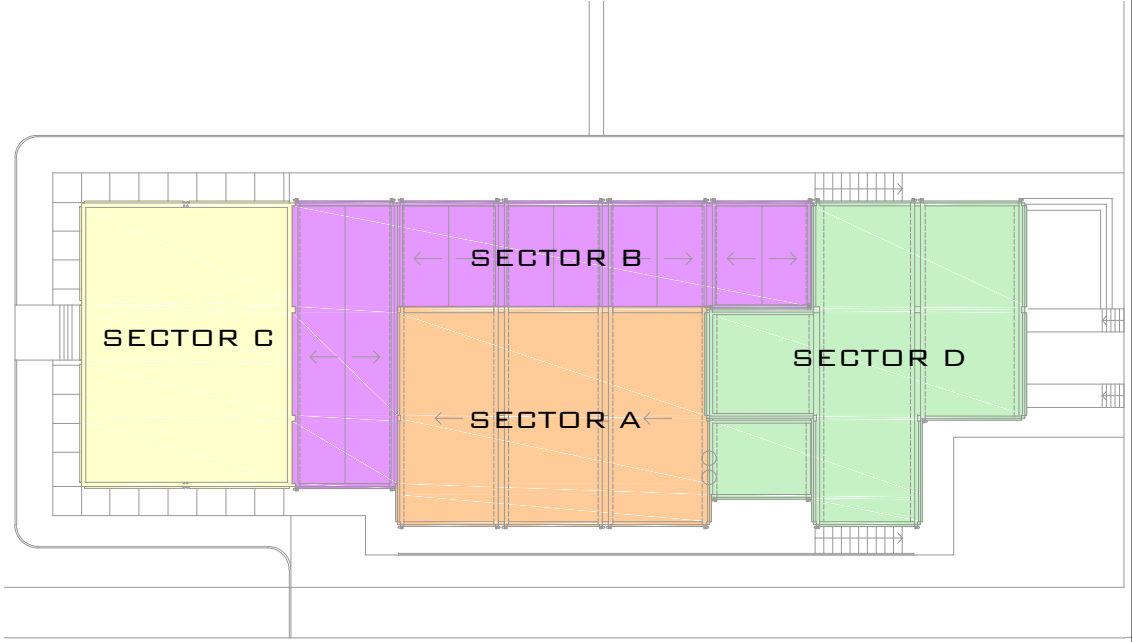

FOTOGRAFÍA DE LA
SITUACIÓN EXISTENTE
EN JUNTA ENTRE SECTORES A Y B



ANEP			ÁREA DE PROYECTOS	
DIRECCIÓN SECTORIAL DE INFRAESTRUCTURA			CONSEJO DIRECTIVO CENTRAL	
OBRA:	LOCALIDAD:	FECHA:	LÁMINA Nº:	
LICEO N°1 DE YOUNG	YOUNG	JULIO 2022	L 05	
Calle Joaquín Suárez esq. Asencio	DEPARTAMENTO:	RÍO NEGRO	ESCALA: 1/75	
PLANO DE:			ALBAÑILERÍA	
PLANTA DE TECHOS/ÁREA DE INTERVENCIÓN				
ARQUITECTO:	ERNESTO MARTÍNEZ PUONZO	FIRMA:		
AYTE. DE ARQUITECTO:	ROBANA GONZÁLEZ	FIRMA:		
TECNICO:		FIRMA:		