

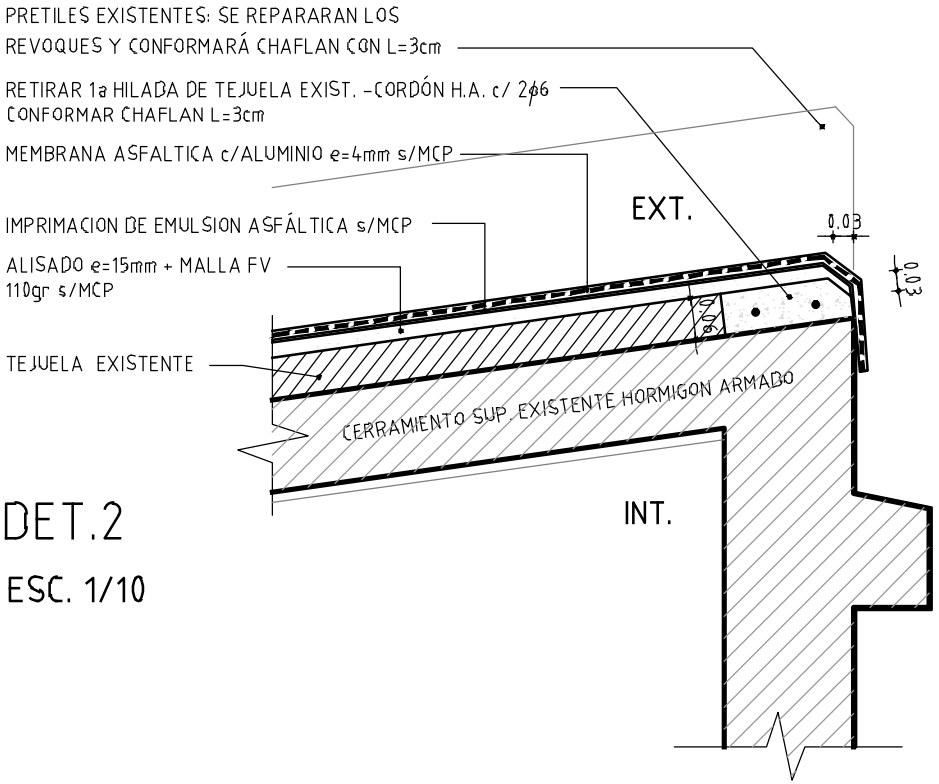
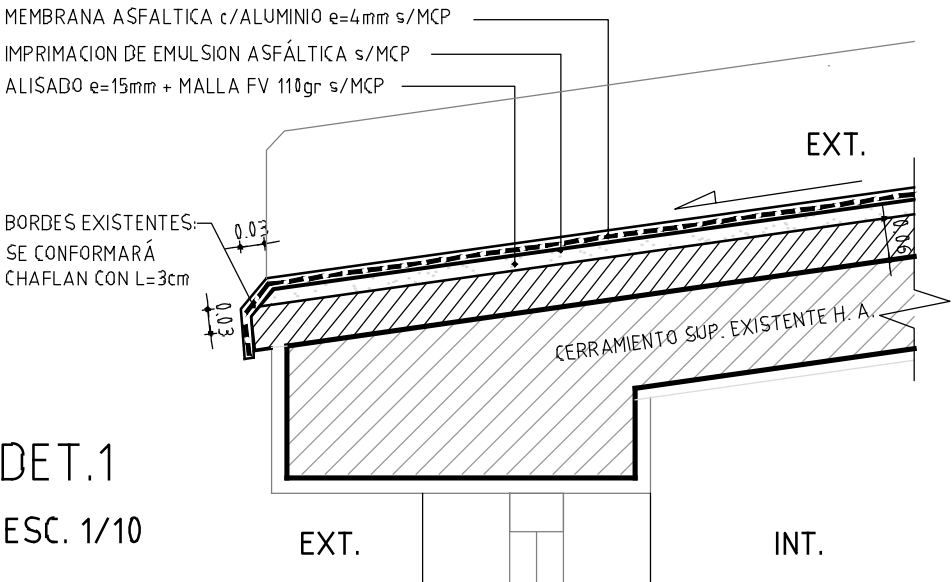
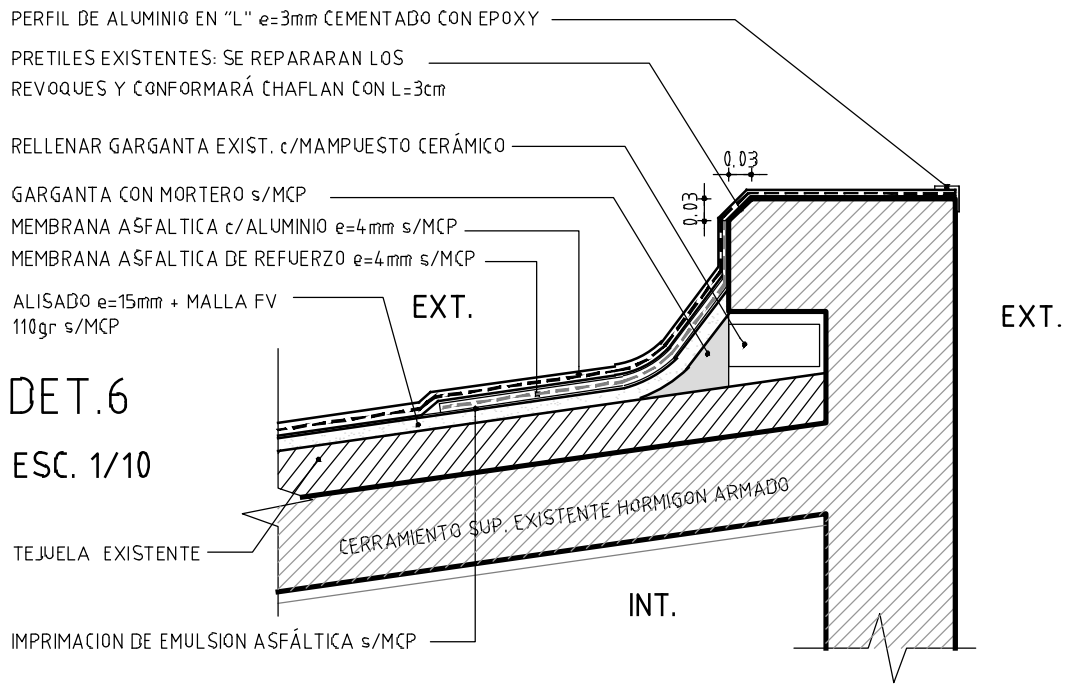
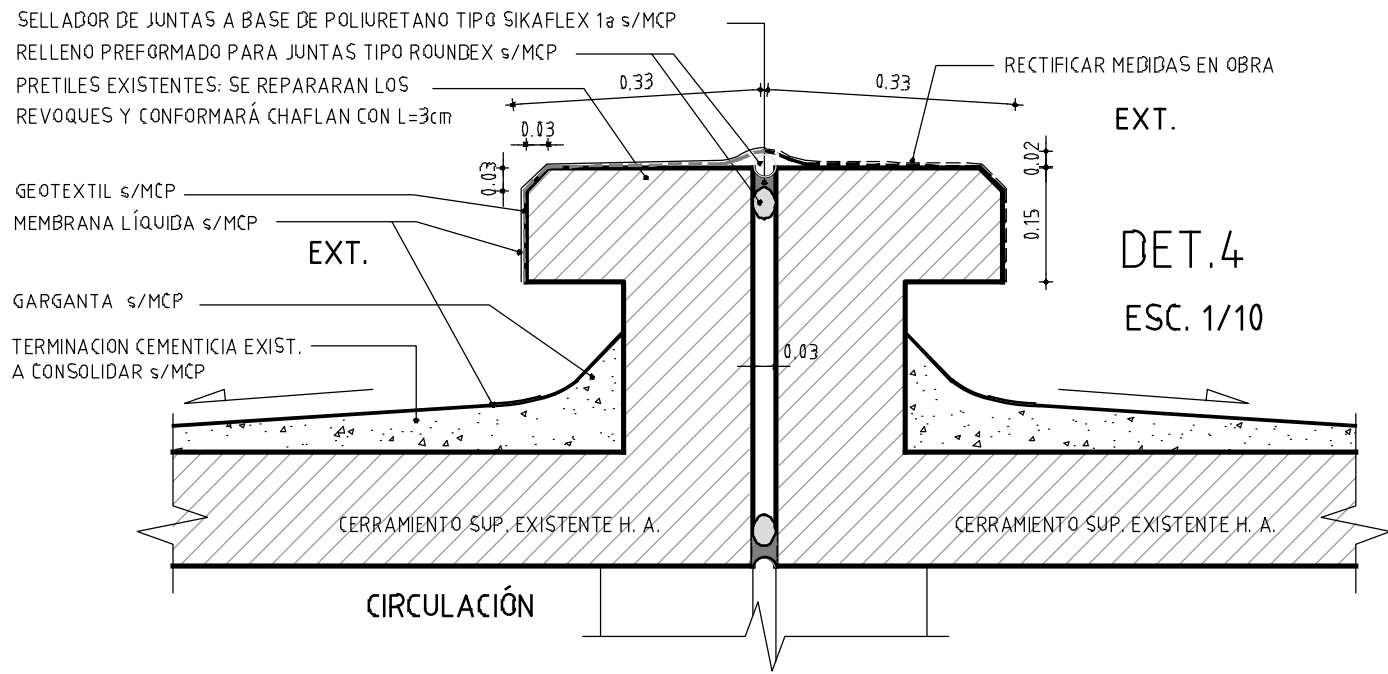




DETALLES CONSTRUCTIVOS
ESCALA 1/10

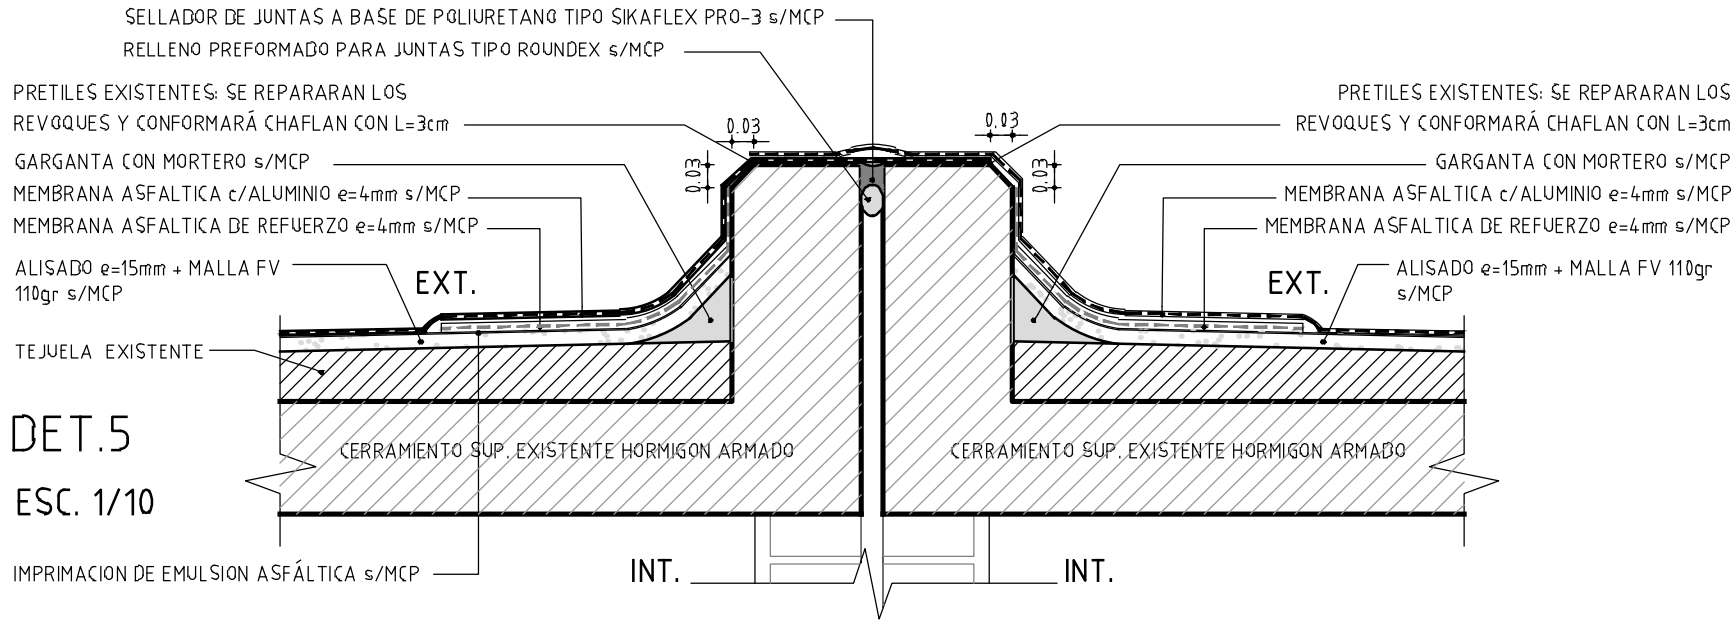

EDIF. 1

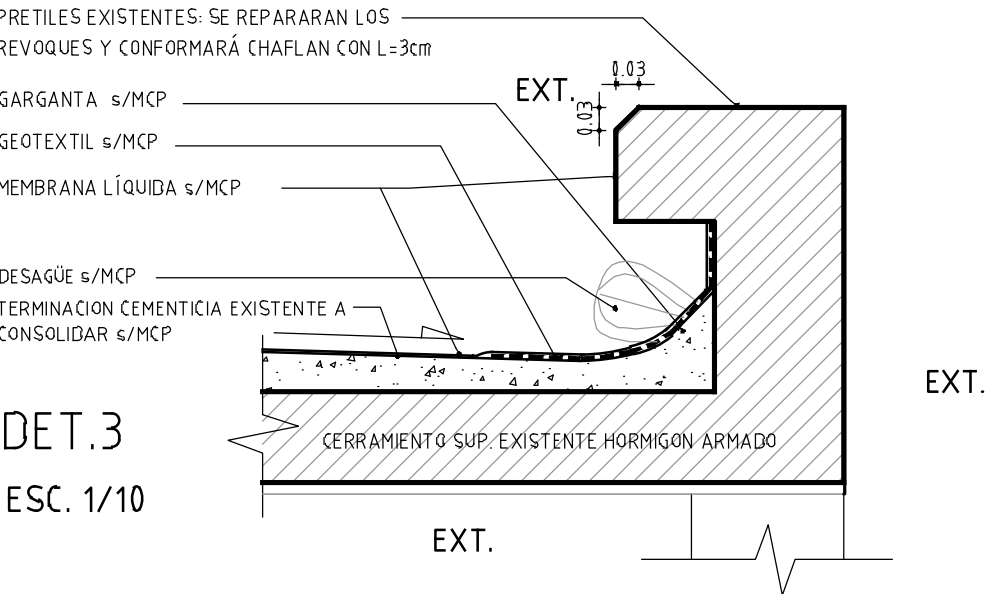

EDIF. 2

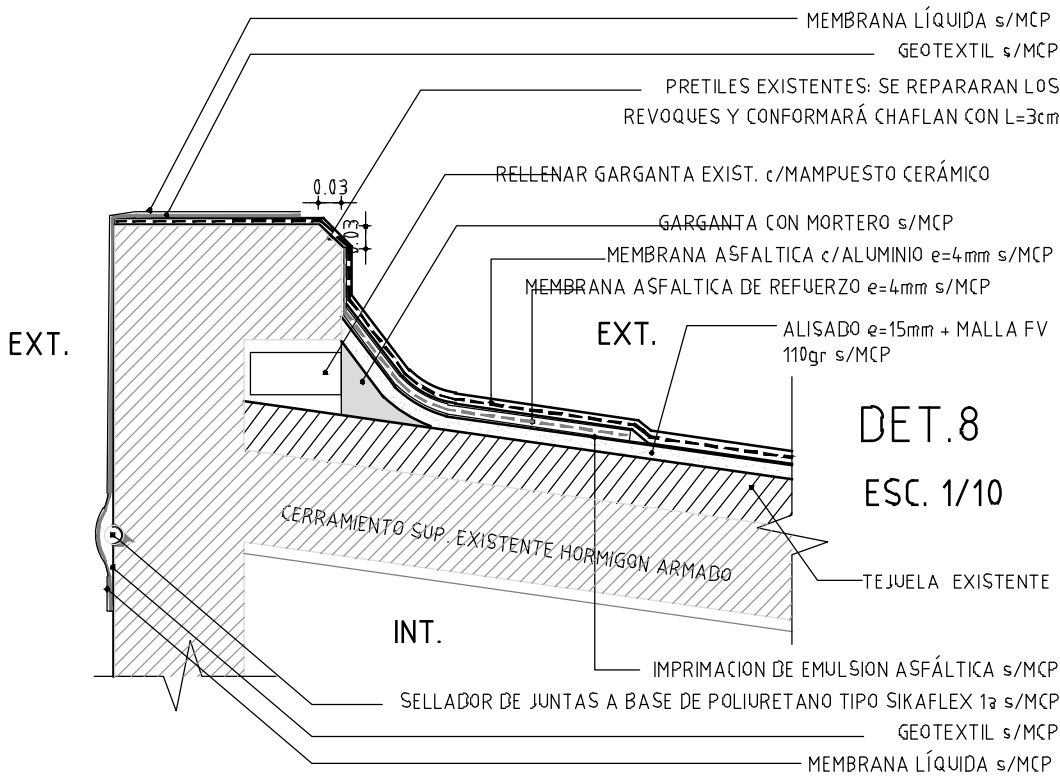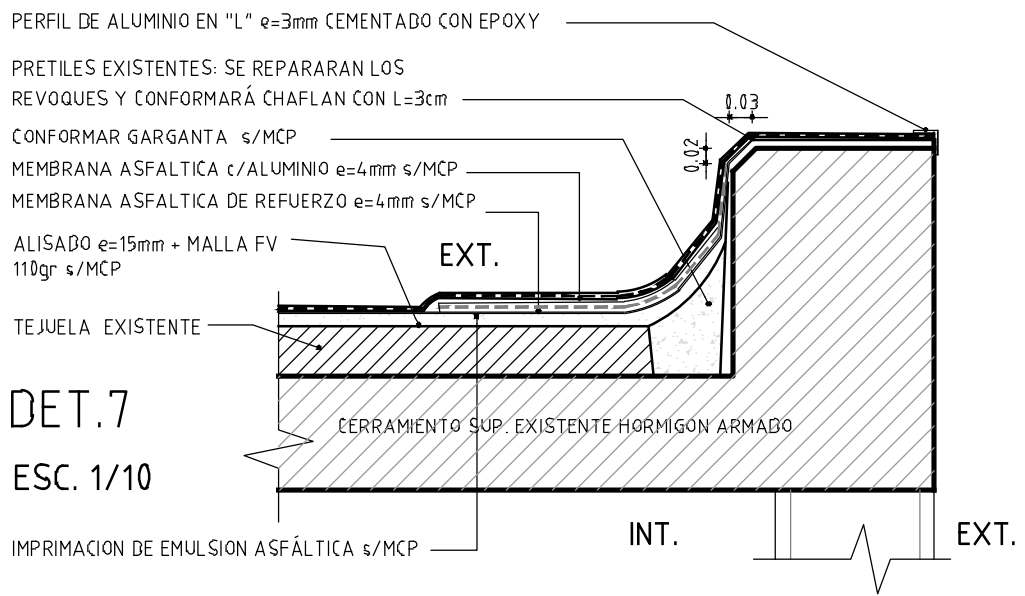

ANEP			AREA DE PROYECTOS	
			DIRECCIÓN SECTORIAL DE INFRAESTRUCTURA	
			CONSEJO DIRECTIVO CENTRAL	
OBRA:	Escuela N°87	LOCALIDAD:	MALDONADO	FECHA:
CALLE:	Simón del Pino	DEPARTAMENTO:	MALDONADO	03/2022
				ESCALA:
				1/10
PLANO DE		ALBAÑILERIA		LAMINA N°:
		DETALLES		L 04
ARQUITECTO:	ARQ. G. COLOMBO	FIRMA:		
AYTE. DE ARQTO.:	ARQ. G. SANCHEZ - ARQ. P. BARBACHAN	FIRMA:		
TECNICO:		FIRMA:		
DEJANTE:		FIRMA:		