


CORTE AA  
Esc. 1:50

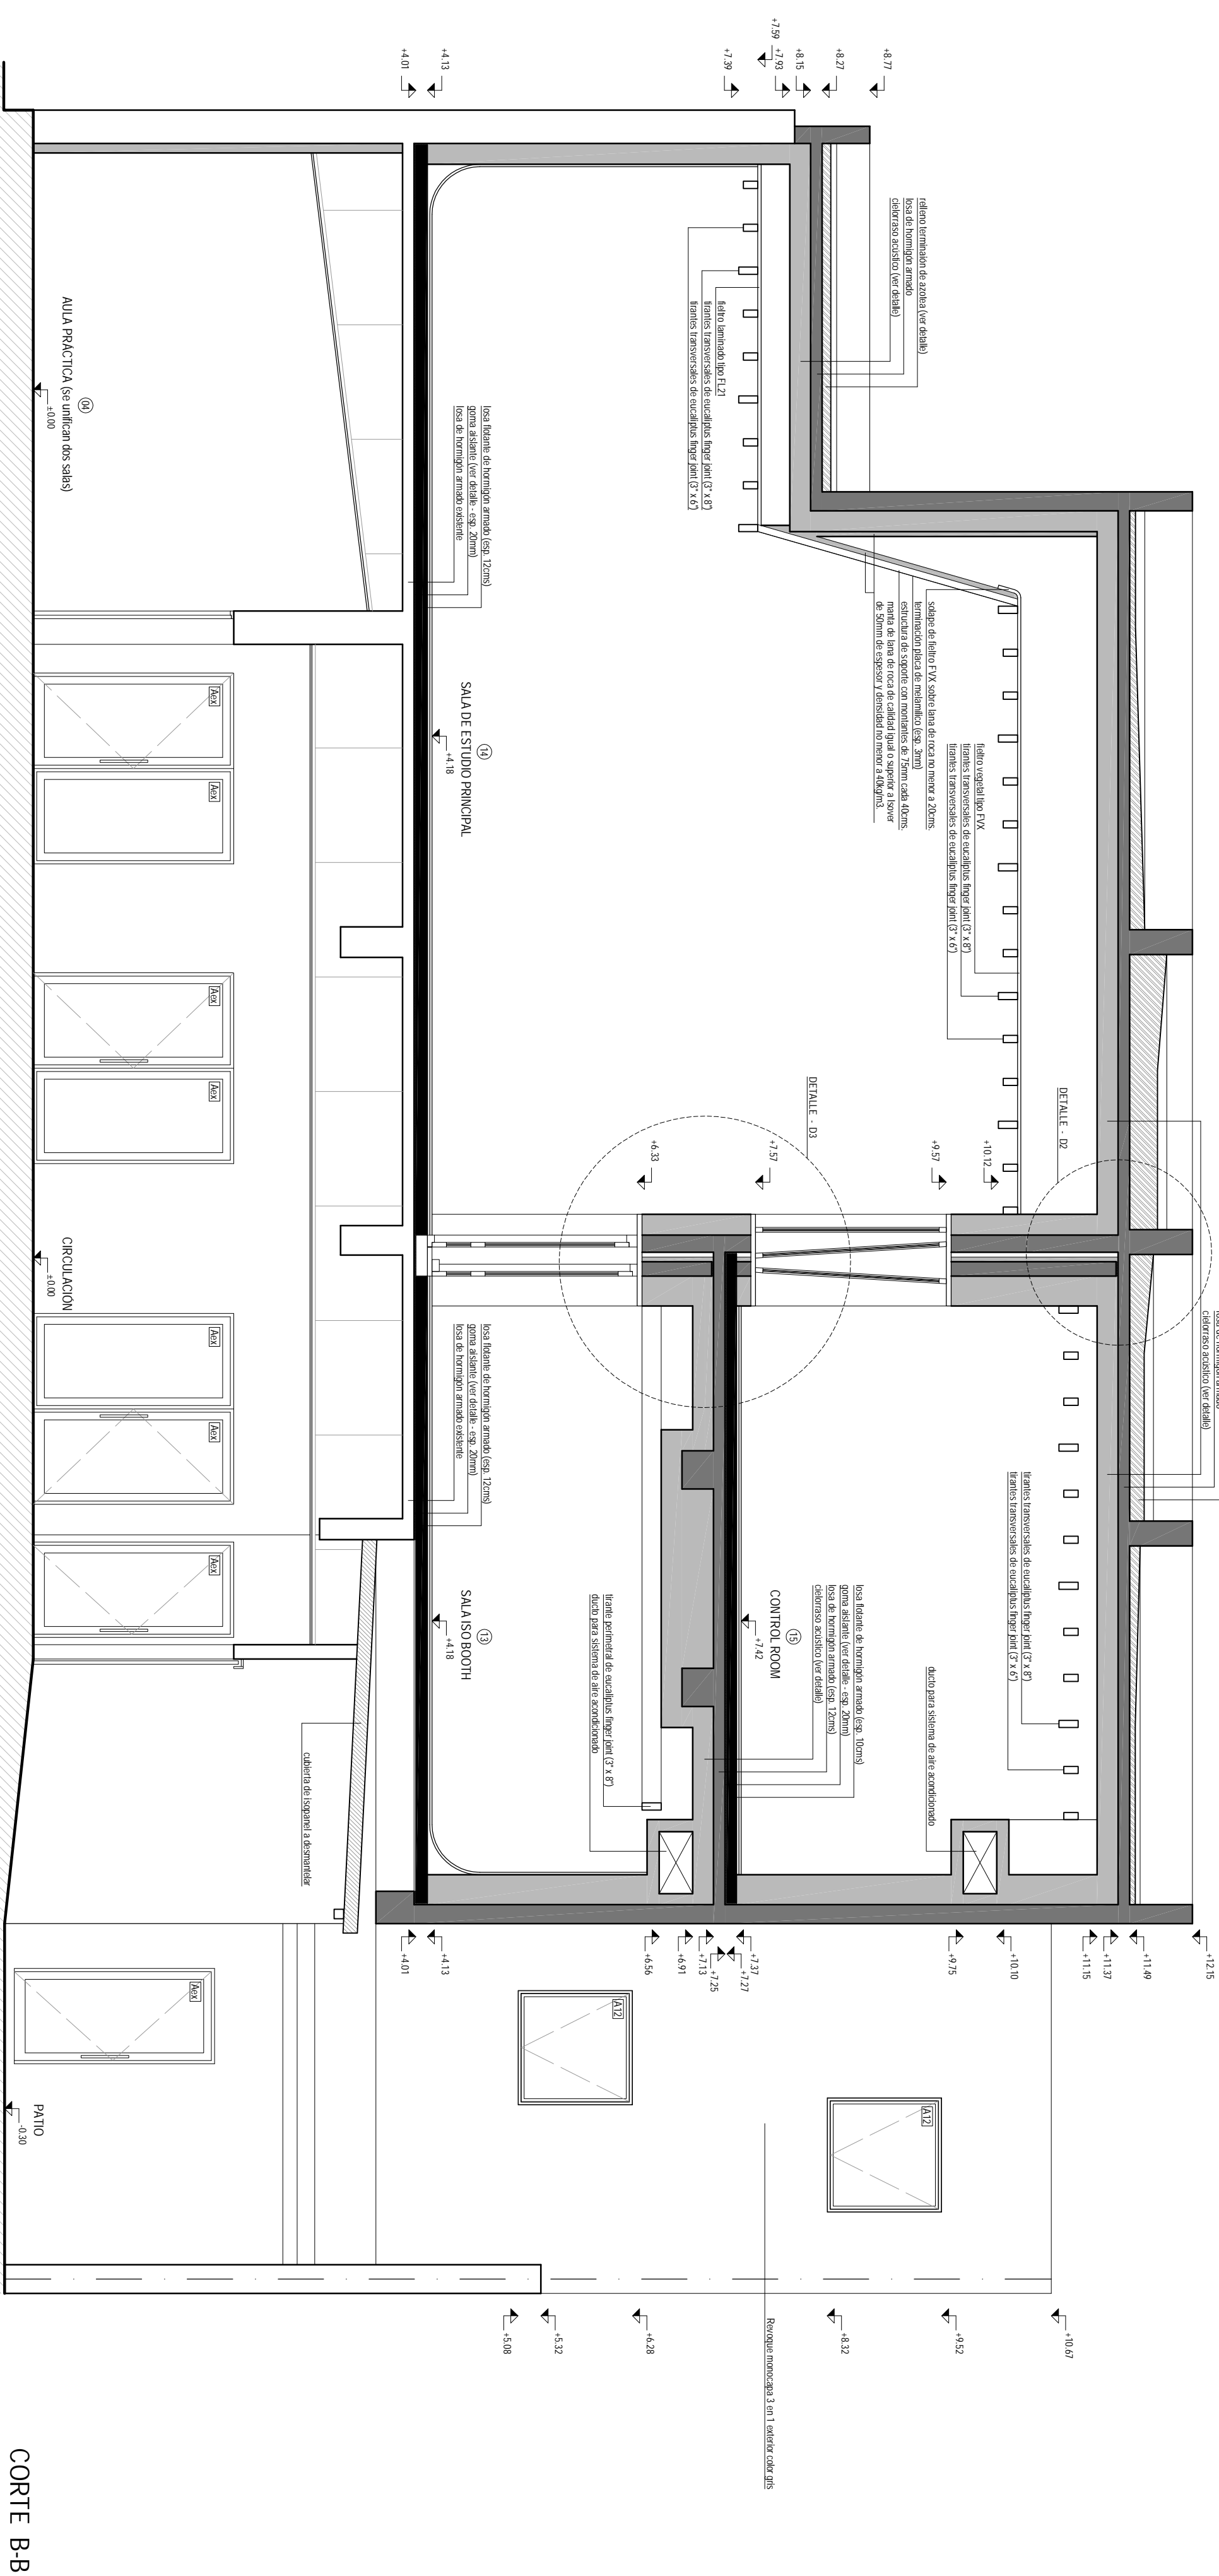

CORTE BB  
Esc. 1:50