




porcelanato vitificado de 87 Zonas x 87 Zonas de calidad igual o superior al modelo Aquiana DBL. Ital.

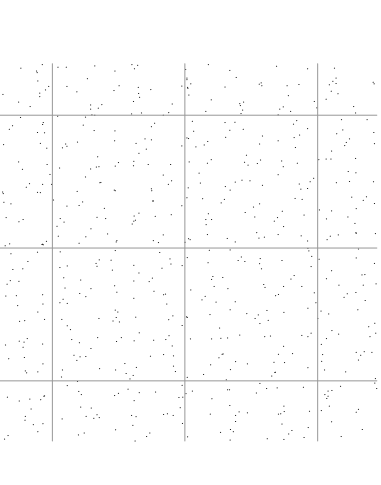


porcelanato antideslizante vitificado de 87 Zonas x 87 Zonas de calidad igual o superior al modelo Aquiana DBL. Ital.

 

piso de madera laminada de 120mm de ancho por 1700mm de espesor (encarpas largo par)

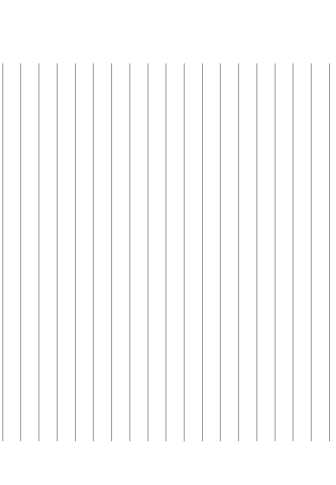

resaca de 10mm, armada preboscada en alto

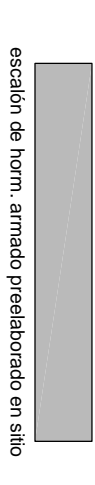

arranque de pavimentos

Universidad Tecnológica

PROYECTO: Centro de Estudios

Lic. y Terc. en Jazz y Música Creativa


DISEÑO: Calle Leonardo Guzmán N°792

MESES: Mercedes - Soriano

CLIENTE: Utec - Universidad Tecnológica

UBICACIÓN: Av. Martín Acosta Jaurava

ÁREA: ALBAÑILERÍA - DETALLES PAVIMENTOS

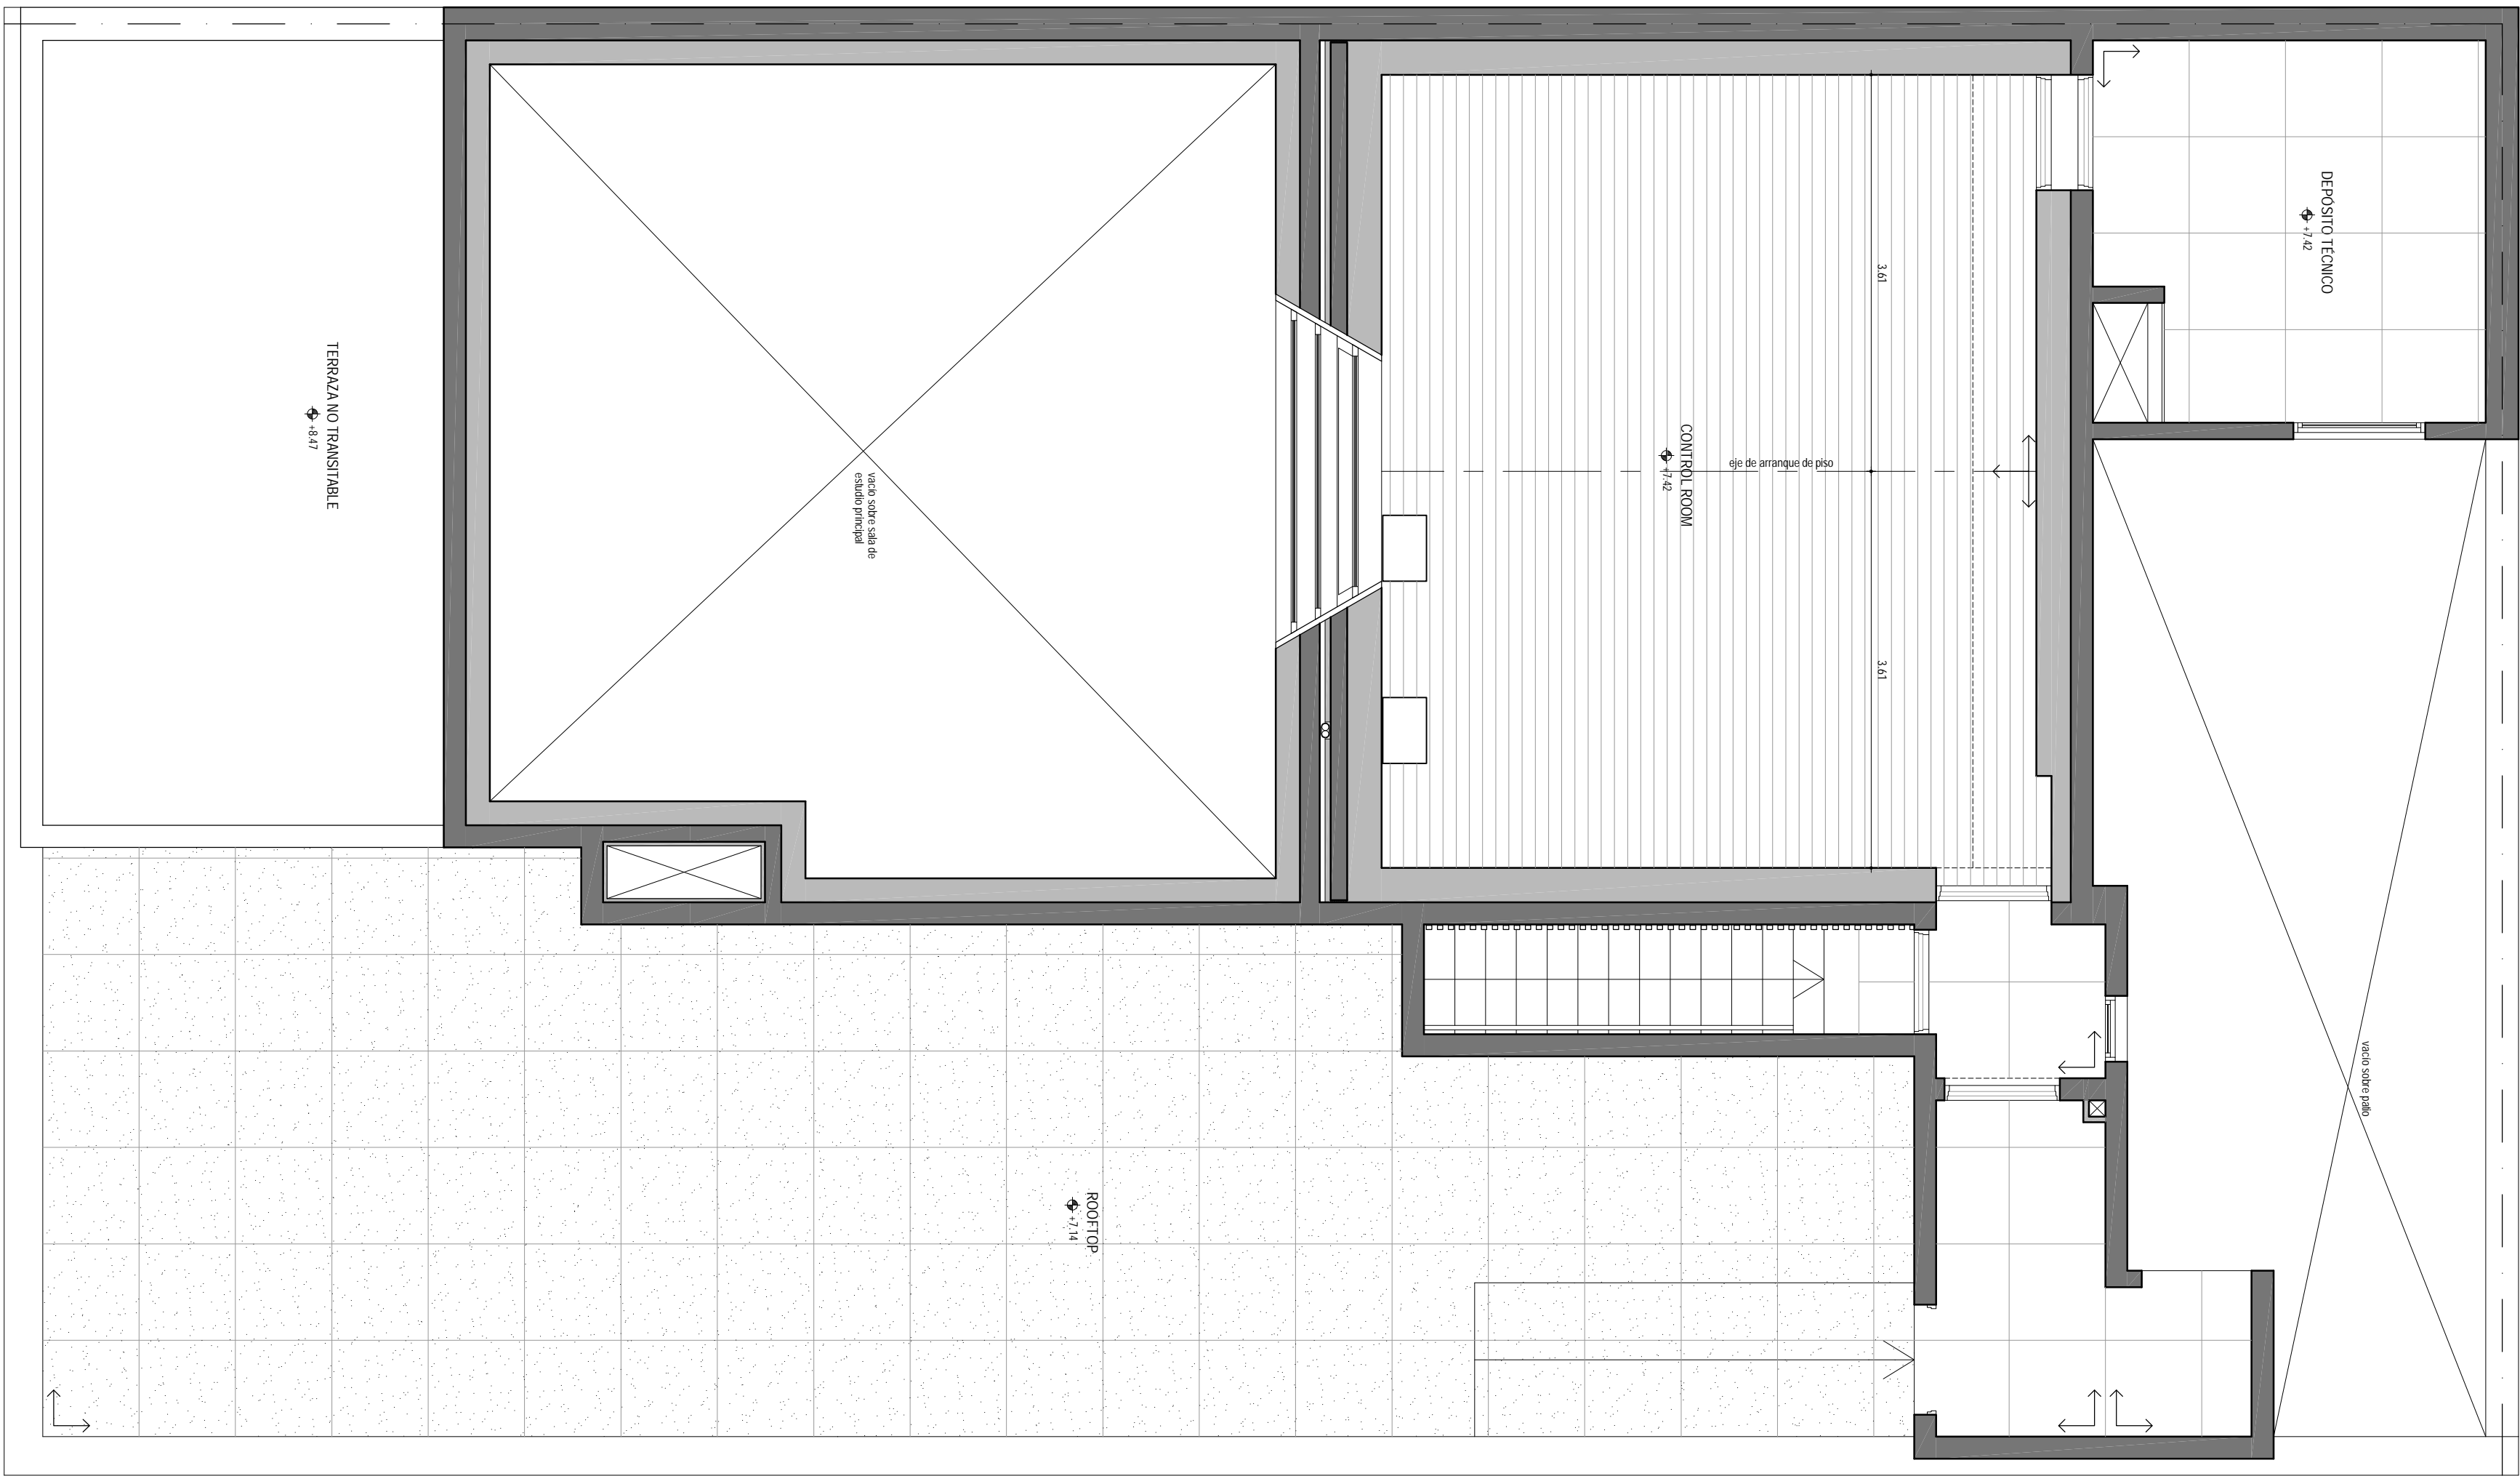

PLANTA SEGUNDO NIVEL
Esc. 1:50