


















MATERIALES

ACERO NERUVADO - ADM. 500 x ADM. 500 PARR. ESTIMACION
EN GENERAL, DE TENSIÓN DE FLECCIÓN COMBINADA, $\sigma_a = 500$ MPa
DE TENSIÓN DE ROTURA A LA TRACCIÓN, $\sigma_u = 550$ MPa; σ_c INDIC. 0
SECCIÓN NOMINAL (UNIT 341-55 Y 349-95).

RECUBRIMIENTOS

EN PULGAS	=3,0cm
EN PUNTALLES ($\alpha < 20$)	=1,5cm
EN VIGAS	=2,0cm
EN ELEMENTOS DE HORMIGÓN PISTO	=1,0cm
EN CIMENTOS	=5,0cm
EN VIGAS DE CIMENTOS Y PLATERS	=3,0cm
EN MUROS DE CONVENCIÓN	=3,0cm

REFERENCIAS

-  ANTE CADA SUPERIOR ESCRITOIRO REFERIDO AL FO DE MEMORIA
 PLAZA QUE CONTIENE _____
 PLAZA QUE CONTIENE _____
 PLAZA QUE TERMINA _____
 LOCAL EN RESERVA O DESERIVIDA _____
 _____
 _____
 _____
 _____
 _____
 _____
 _____
 _____
 _____
 _____
 _____
 _____


ARMADURA DE LOSAS


REFERENCIAS:

LAS BARRAS INDICADAS EN PLANTA SON BARRAS E

EMPALMES:

SALVO INDICACION CONTRARIA = 60%

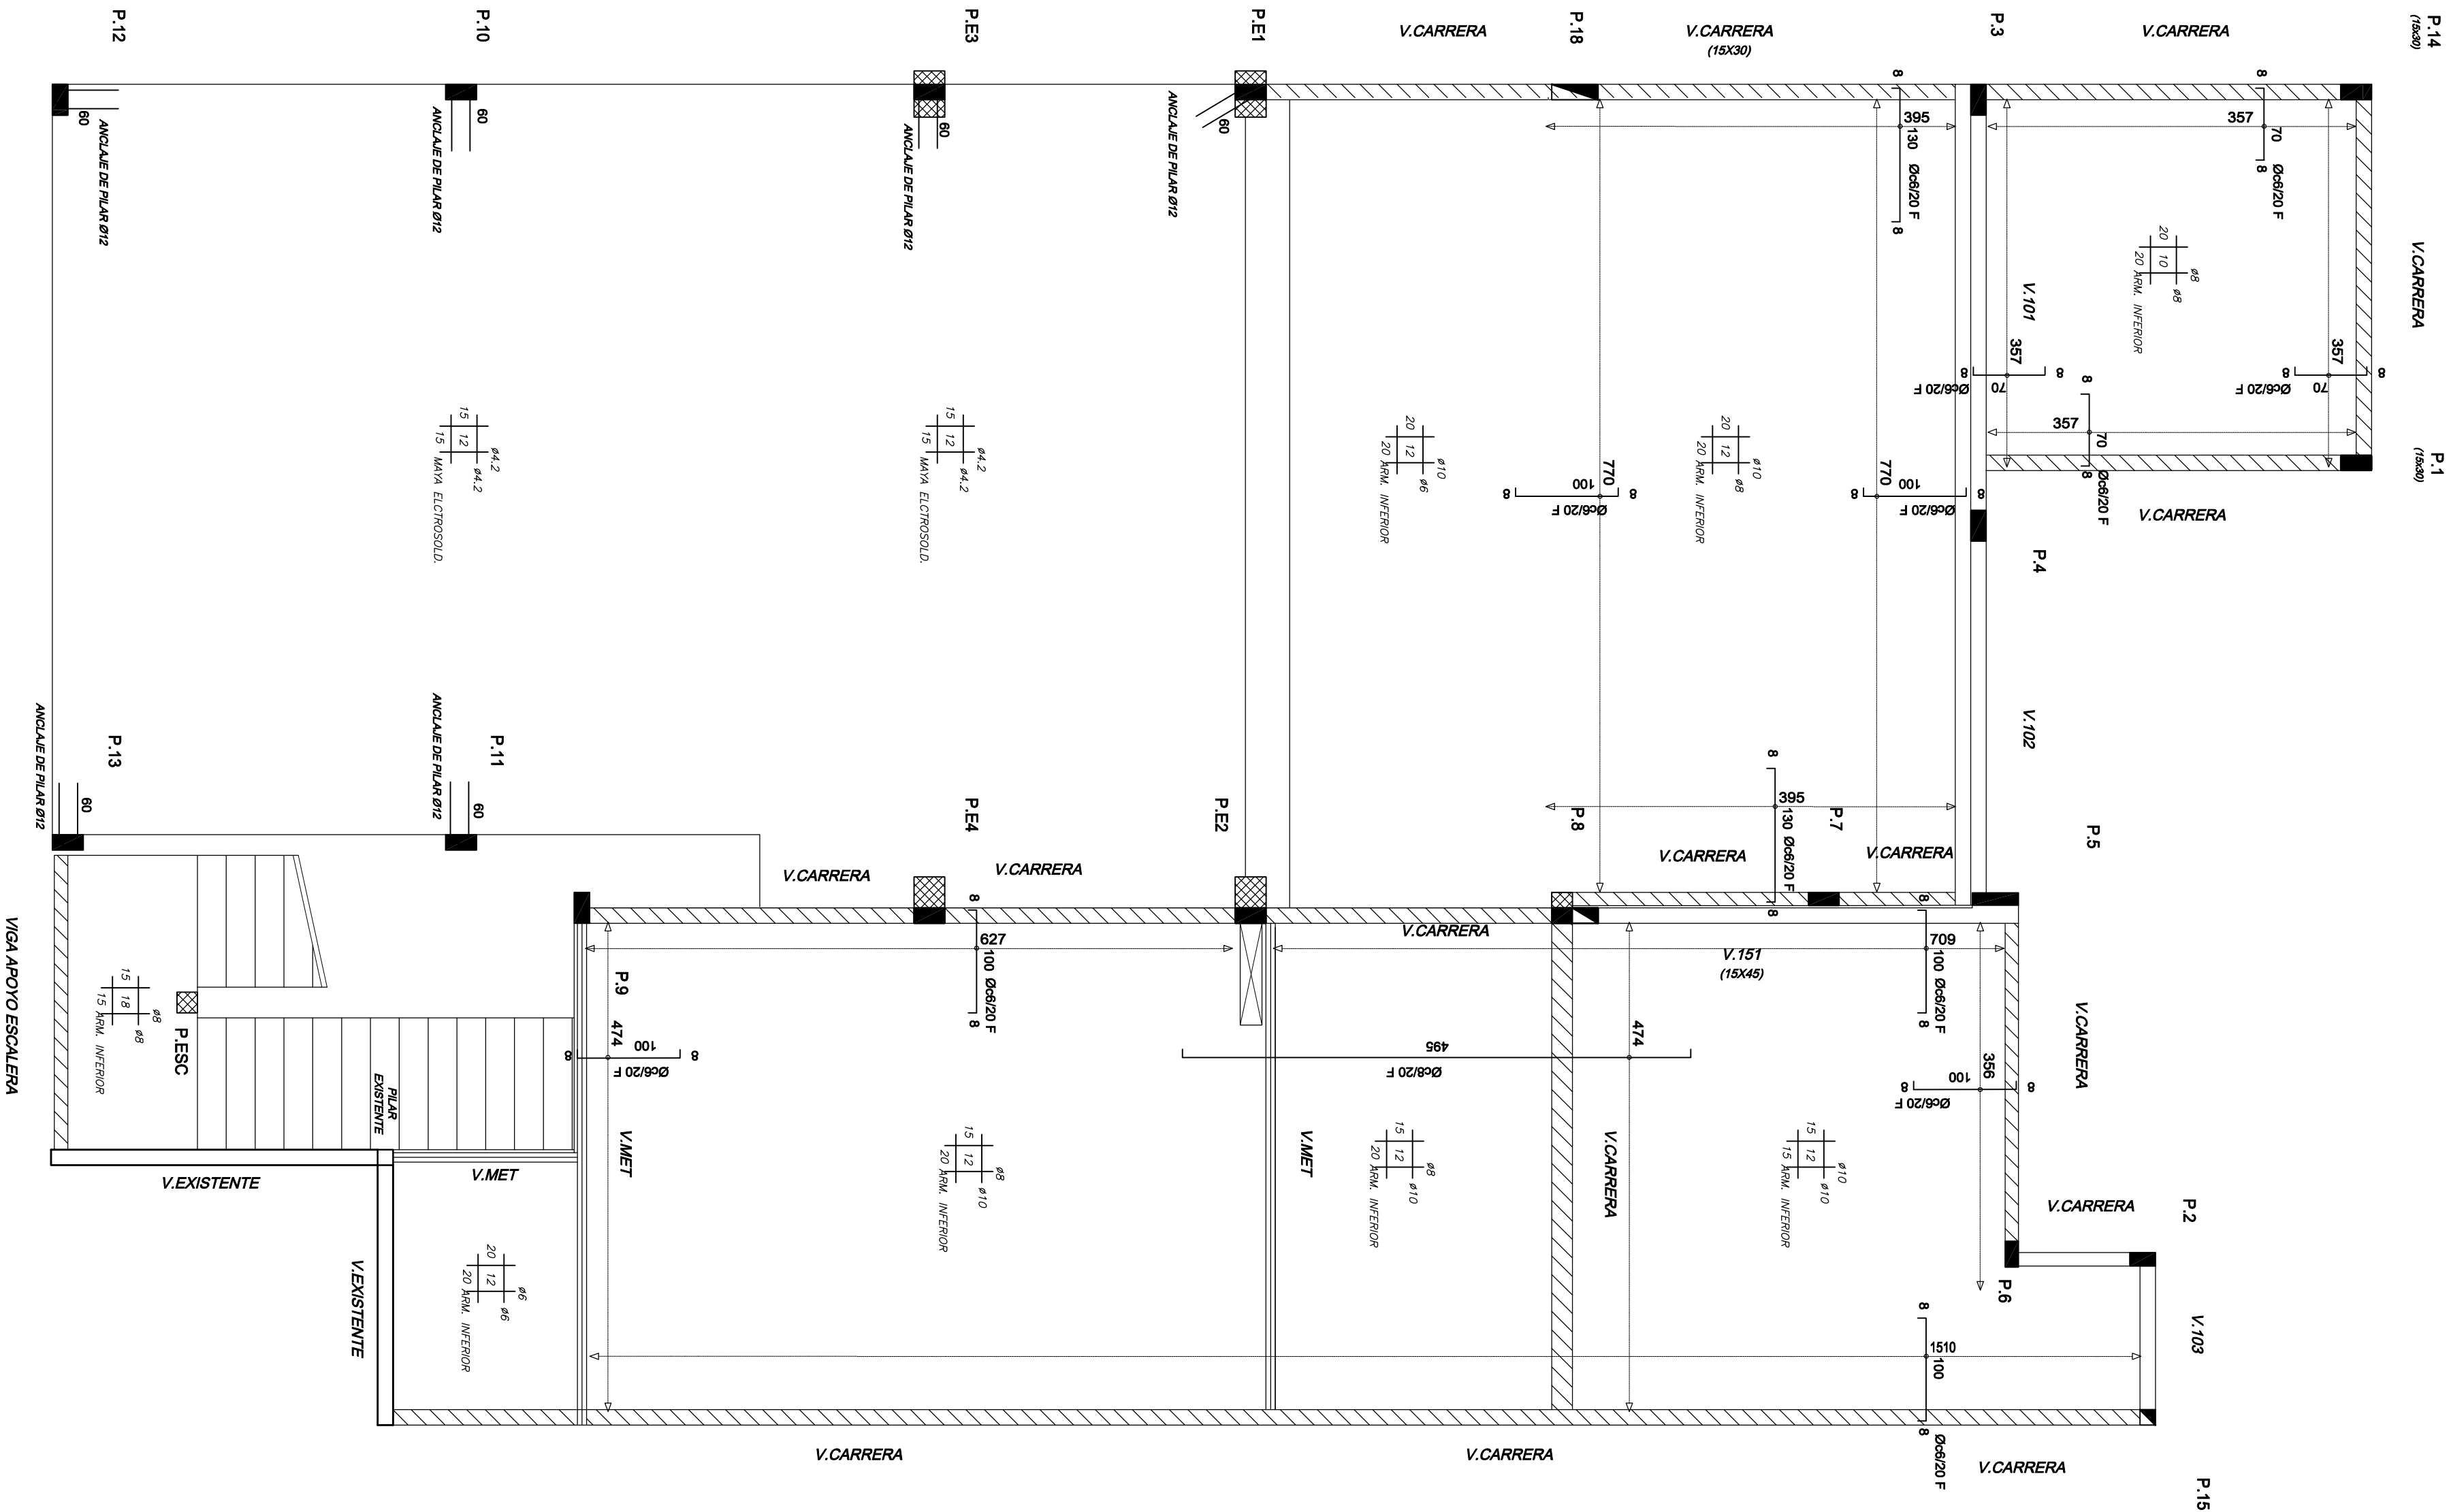

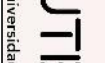	
<p>INSTITUTO Centro de Estudios</p>	
<p>Uc y Tec en Jazz y Música Creativa</p>	
<p>Alcalde Leonardo Gómez Heryez</p>	
<p>Mercedes - Simiano</p>	
<p>Coordinador Utec - Universidad Tecnológica</p>	
<p>Ing. Chel Pardo Campañón</p>	
<p>Alumnos</p>	
<p>JAMAILSON DE SOUSA S. ROSA E. ALVARO KAYLA</p>	
<p>ESTRUCTURA</p>	
<p>EDUCACIÓN TECNOLÓGICA</p>	<p>1180</p>
<p>TECNOLOGÍA</p>	<p>660/2022</p>
<p>TEMA</p>	<p>E</p>
<p>TEMAS</p>	<p>09</p>