


PLANTA BAJA  
Esc. 1:50

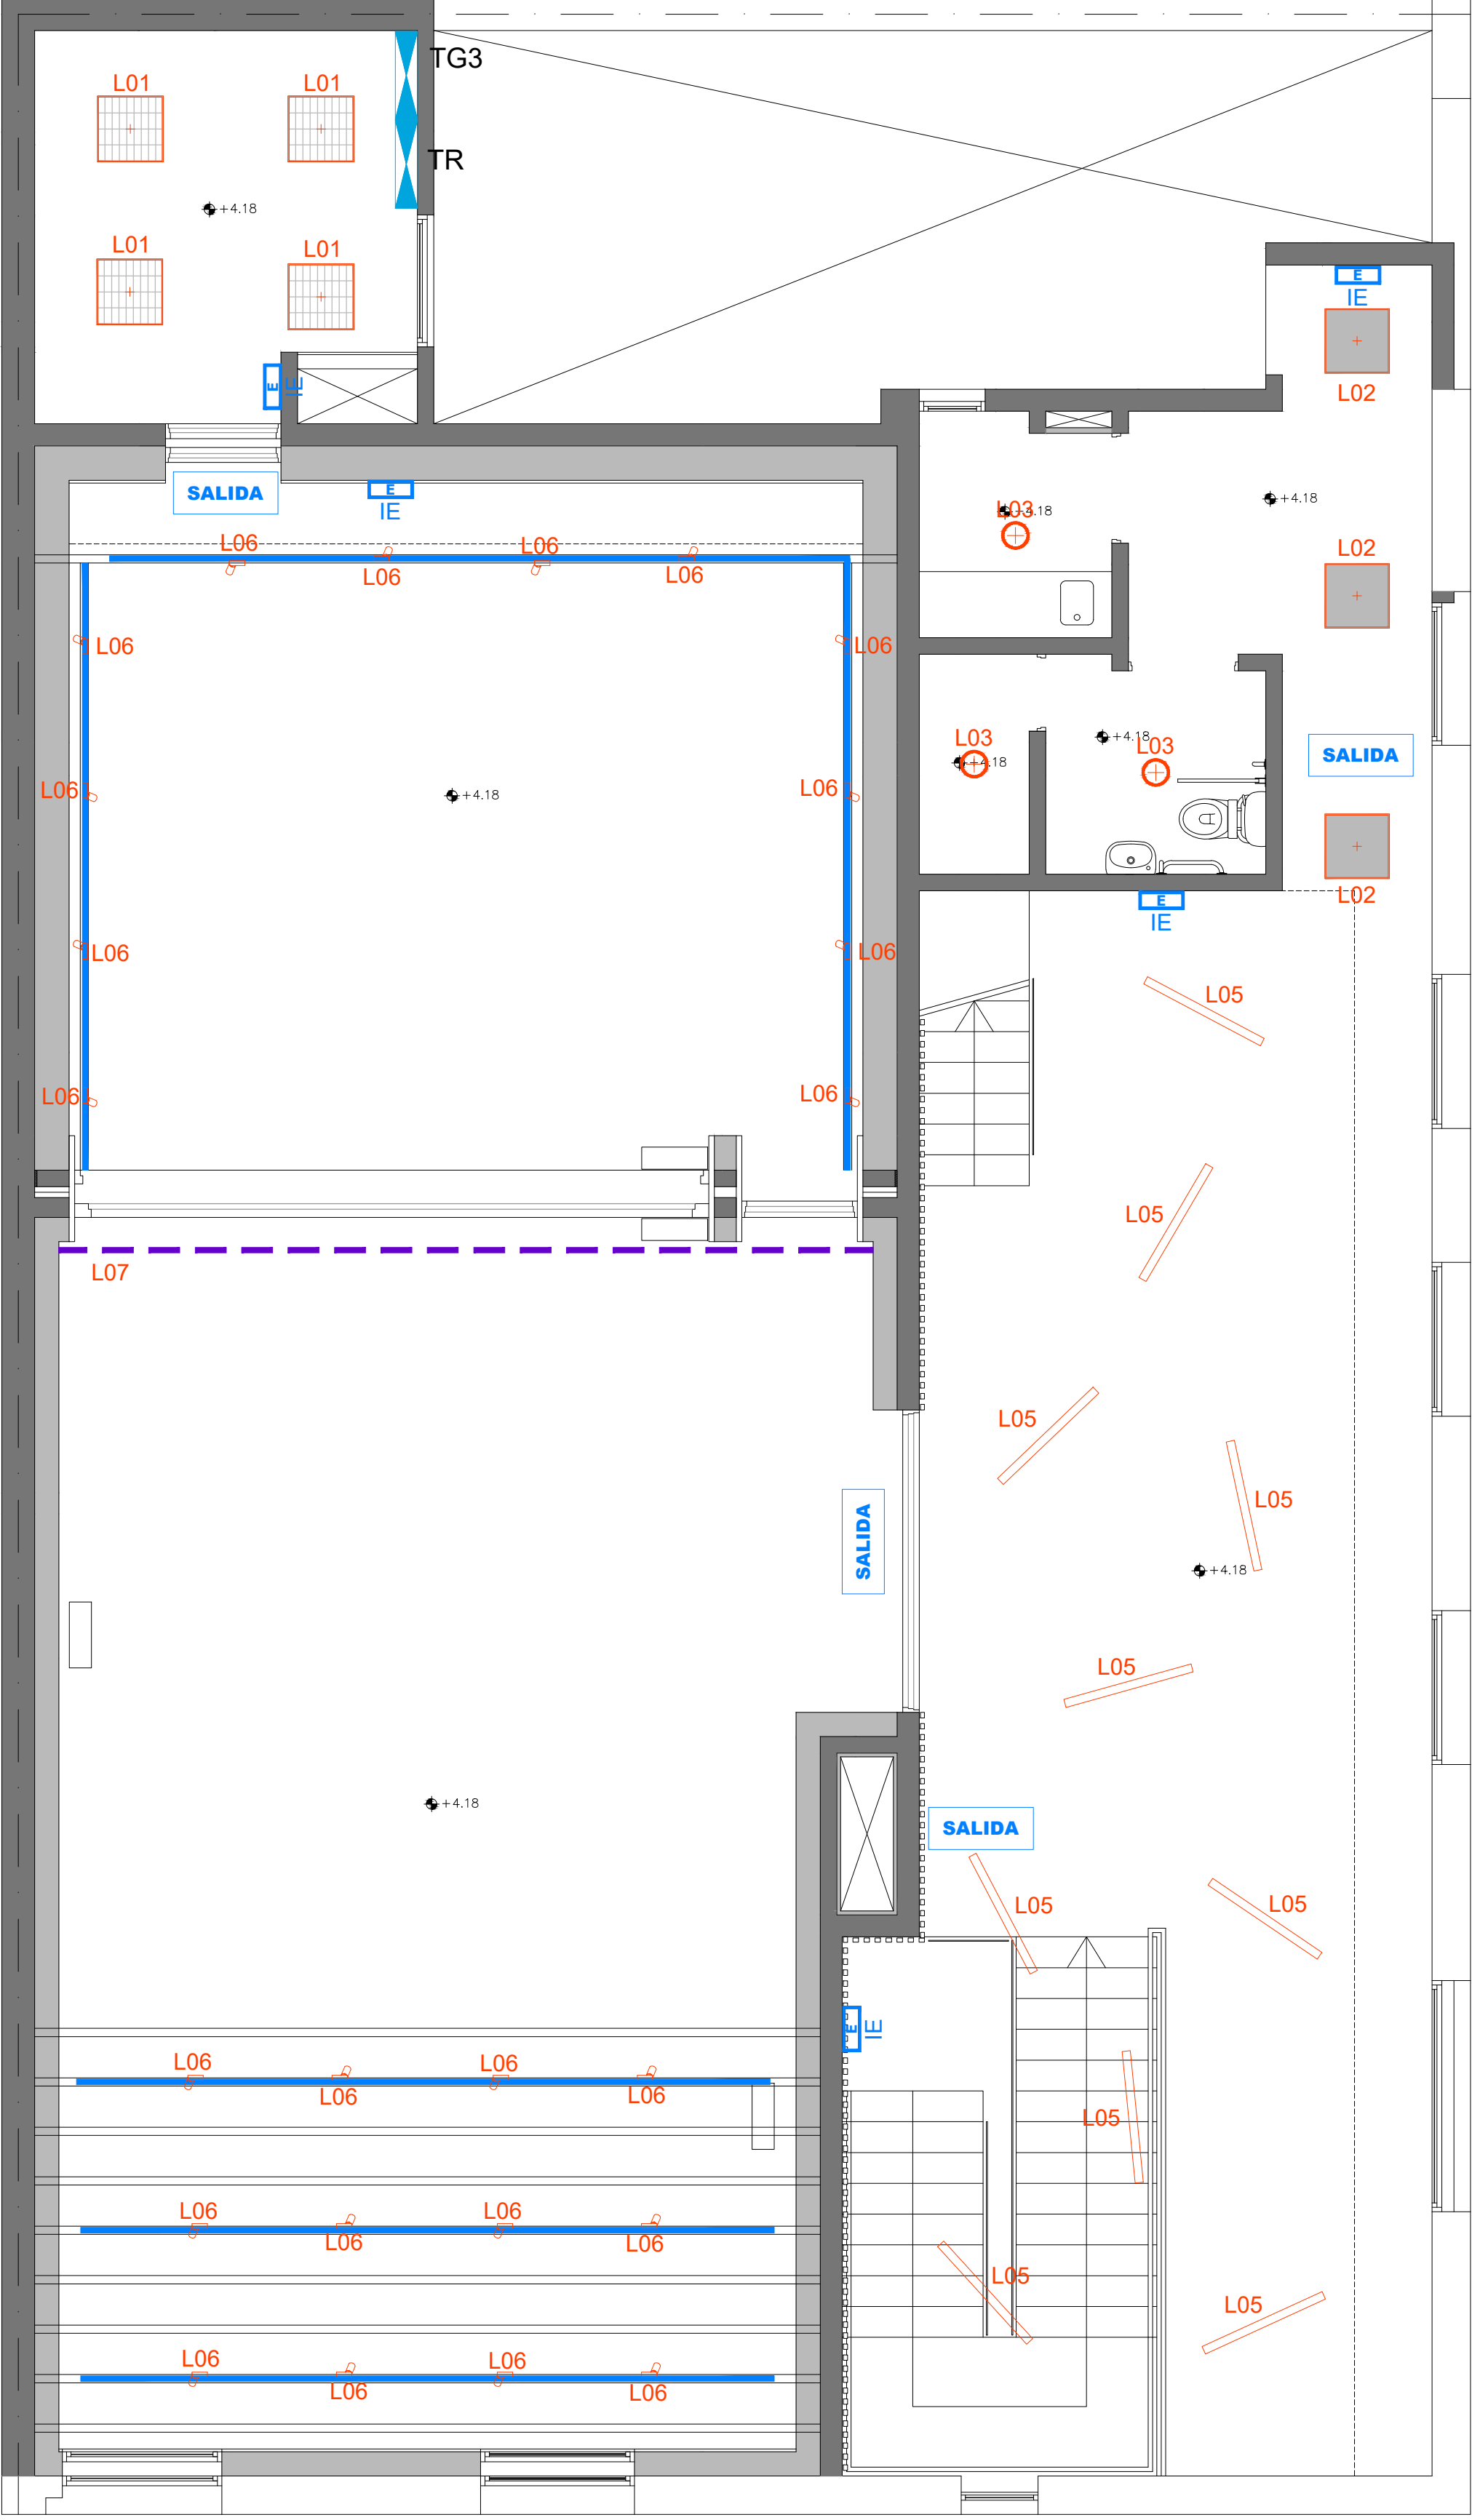

PLANTA NIVEL 1  
Esc. 1:50

REFERENCIAS	
REFERENCIAS DE LUMINARIAS	



Msc. Ing. Ind. Alejandro Rocha Batista  
Ing. Ind. Octavio Rocha Laurens  
Brandzen 1956 esc 605 - tel. 2400 5142 - Montevideo

PROYECTO	Centro de Estudios Lic. y Tec. en Jazz y Música Creativa	
UBICACIÓN	Calle Leandro Gómez N°792 Mercedes - Soriano	
COMITENTE	Utec - Universidad Tecnológica	
TECNICO	Arq. Martín Acosta Jaurena	
LUMEN	ELECTRICA LUMINARIAS	
ESCALA	1:50	INDICE
FECHA	JUL 2022	EL 05