


REFERENCIAS

NOTA: En la realidad de las señalizaciones de las fachadas las anteproyectos, dibujos y planos serán repetidos de color amarillo.

DETALLE - D1

Escalera de emergencia preinstalada anclada con malla C42 de 15cm x 15cm.  
El canto formado por las caras frontal y superior se rellena con un corte diagonal de 150cm.  
En cara superior dos bujes de 10mm x 5mm de prof.  
En cara inferior dos bujes de 10mm x 5mm de prof.  
Entre sí (distancias a ejes de los bujes).

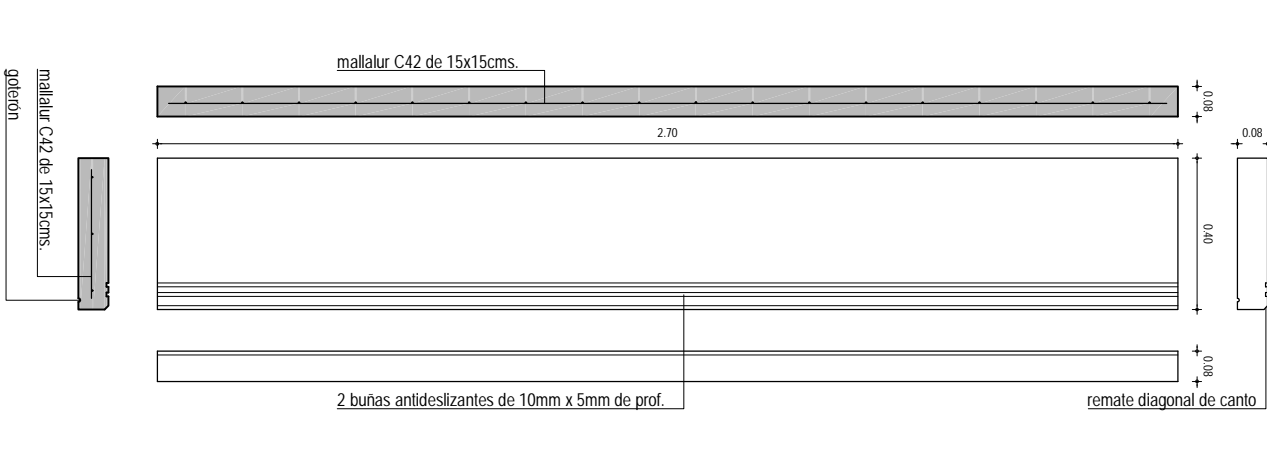

PROYECTO: Centro de Estudios  
Lic. y Terc. en Jazz y Música Creativa


UBICACIÓN: Calle Leandro Gómez N°792  
Mercados - Soriano

CLIENTE: Utec - Universidad Tecnológica  
TÍTULO: Art. Martín Acosta Jaurava

FECHA: 1:50  
DISEÑO: A  
BOZO: 11



FACHADA CALLE LEANDRO GOMEZ  
Esc. 1:50

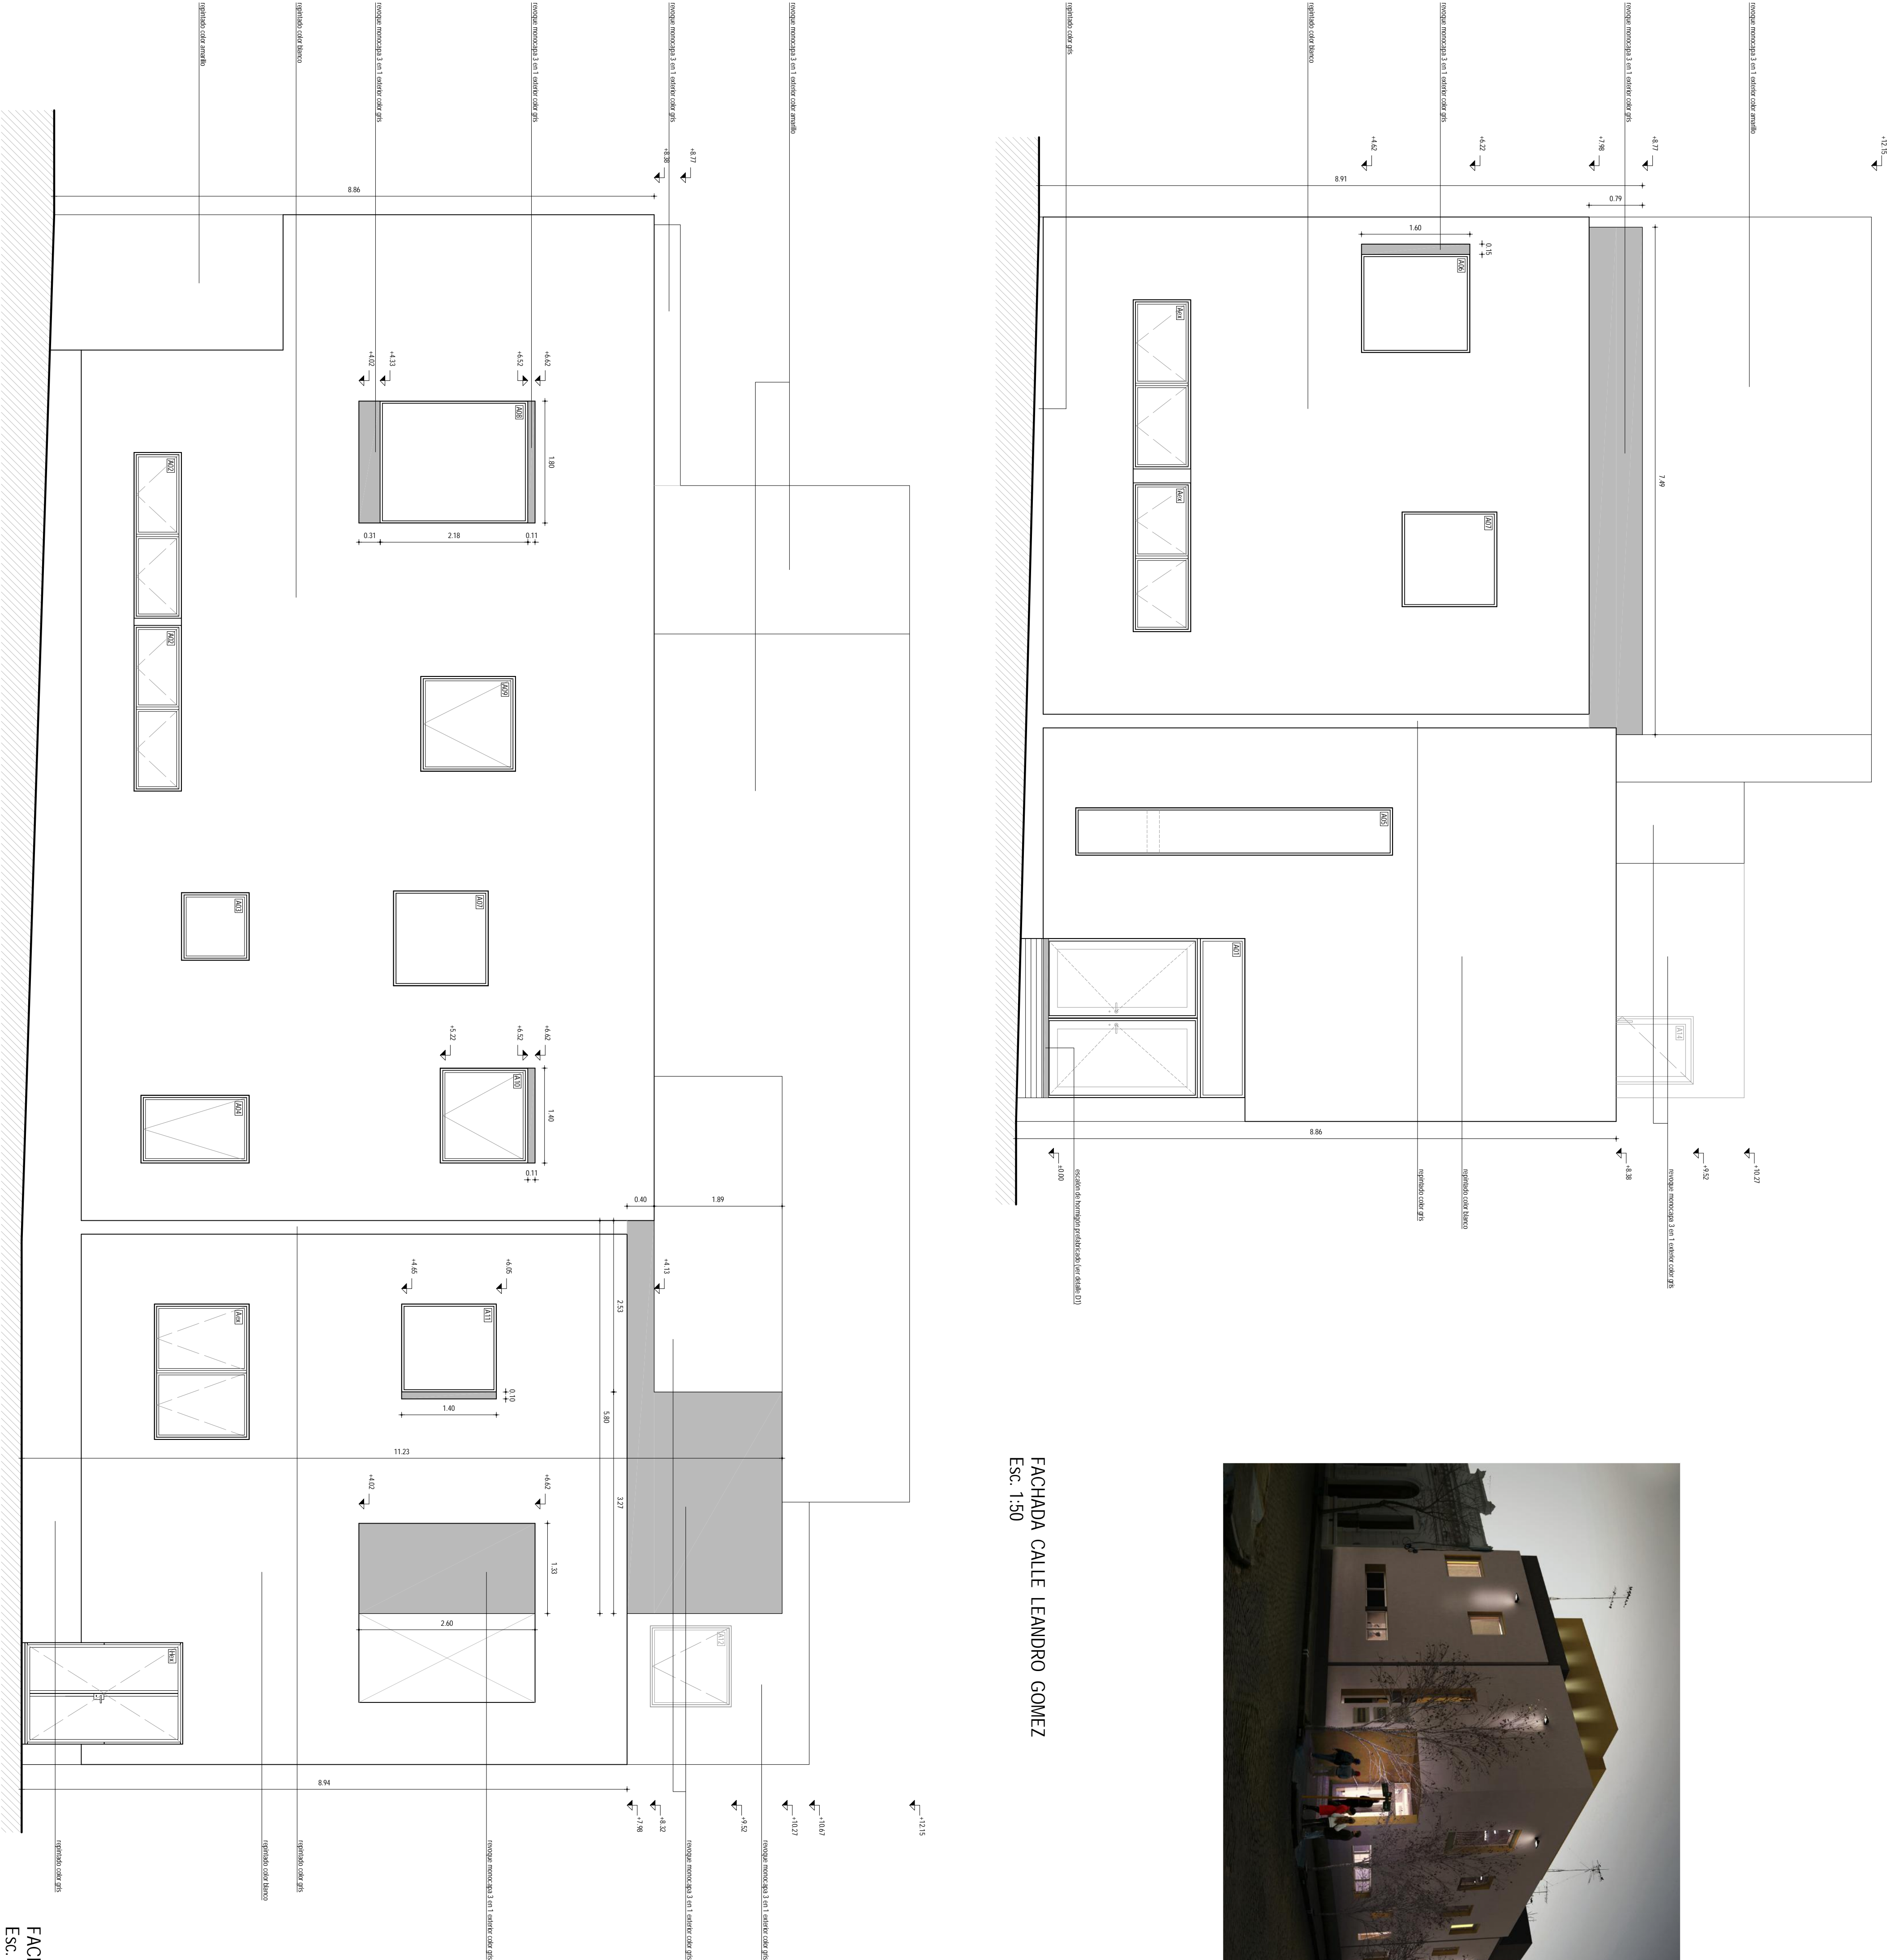

FACHADA CALLE ITUZAINCO  
Esc. 1:50