


PLANTA BAJA  
Esc. 1:50

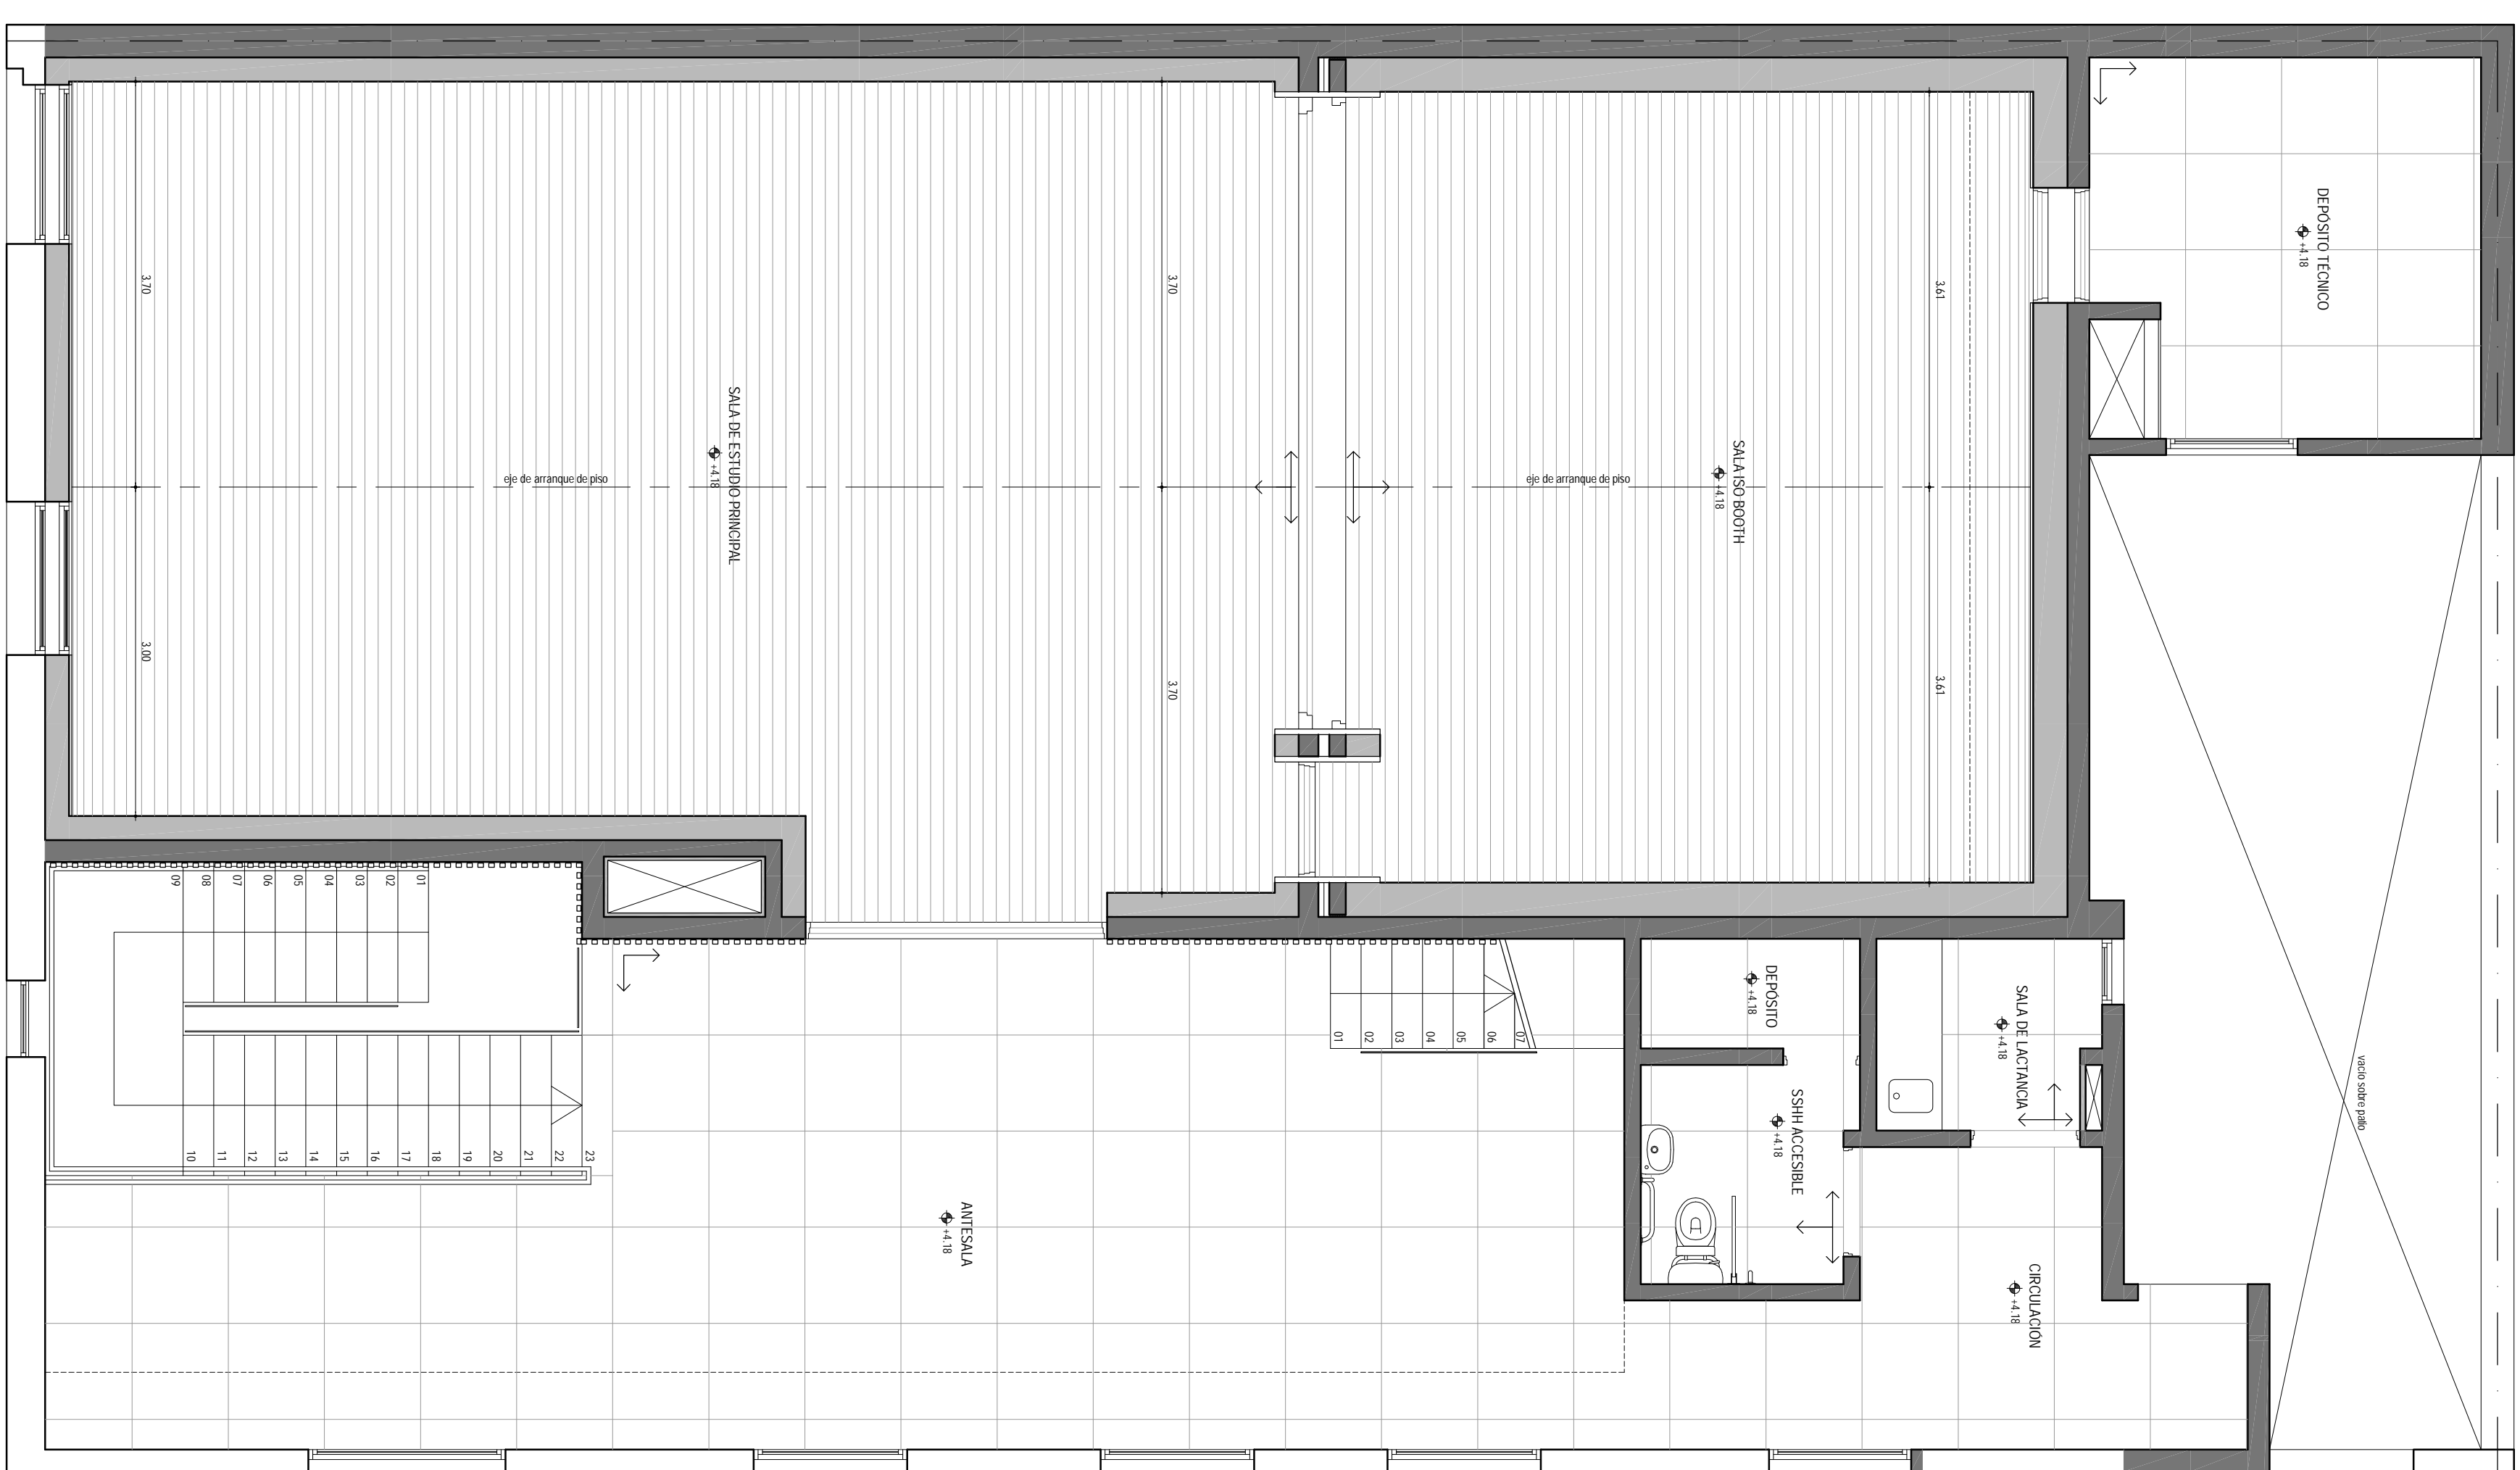

PLANTA RIMER NIVEL  
Esc. 1:50

[illegible]

plano fiduciário de alto trânsito

escalon de horm. armado prealbando en silo

arranque de pavimentos

**UTEC**  
Universidad Tecnológica

Centro de Estudios  
Lic. y Tec. en Jazz y Música Creativa

U824201  
Calle Leandro Gómez N°92  
Mercedes - Soriano

COMITÉ DE  
TIC/NO

---

Utec - Universidad Tecnológica

Arq. Martín Acosta Jaurena

LIBRO  
**ALBAÑILERÍA - DETALLES PAVIMENTOS**  
PLANTAS