


porcelanato vitificado de 87 Zonas x 87 Zonas de calidad

igual o superior al modelo Aquiana DBL. Nxt.

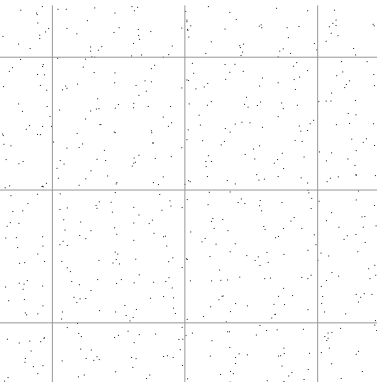


porcelanato antideslizante vitificado de 87 Zonas x 87 Zonas de calidad

igual o superior al modelo Aquiana DBL. Next



piso rodano de alto tráfico

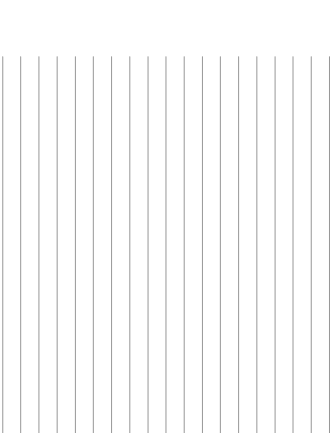

piso de madera maciza natural de 12cm de ancho

por 1" de espesor (encarpas largo pax)



resaca de horm. armado prebaldado en alto



arranque de pavimentos

UTEC

Universidad Tecnológica

PROYECTO Centro de Estudios

Lic. y Terc. en Jazz y Música Creativa


PROYECTO Calle Leonardo Guzmán N°792

PROYECTO Mercados - Soriano

PROYECTO Utec - Universidad Tecnológica

PROYECTO Aq. Martín Acosta Jaurava

PROYECTO ALBAÑILERÍA - DETALLES PAVIMENTOS

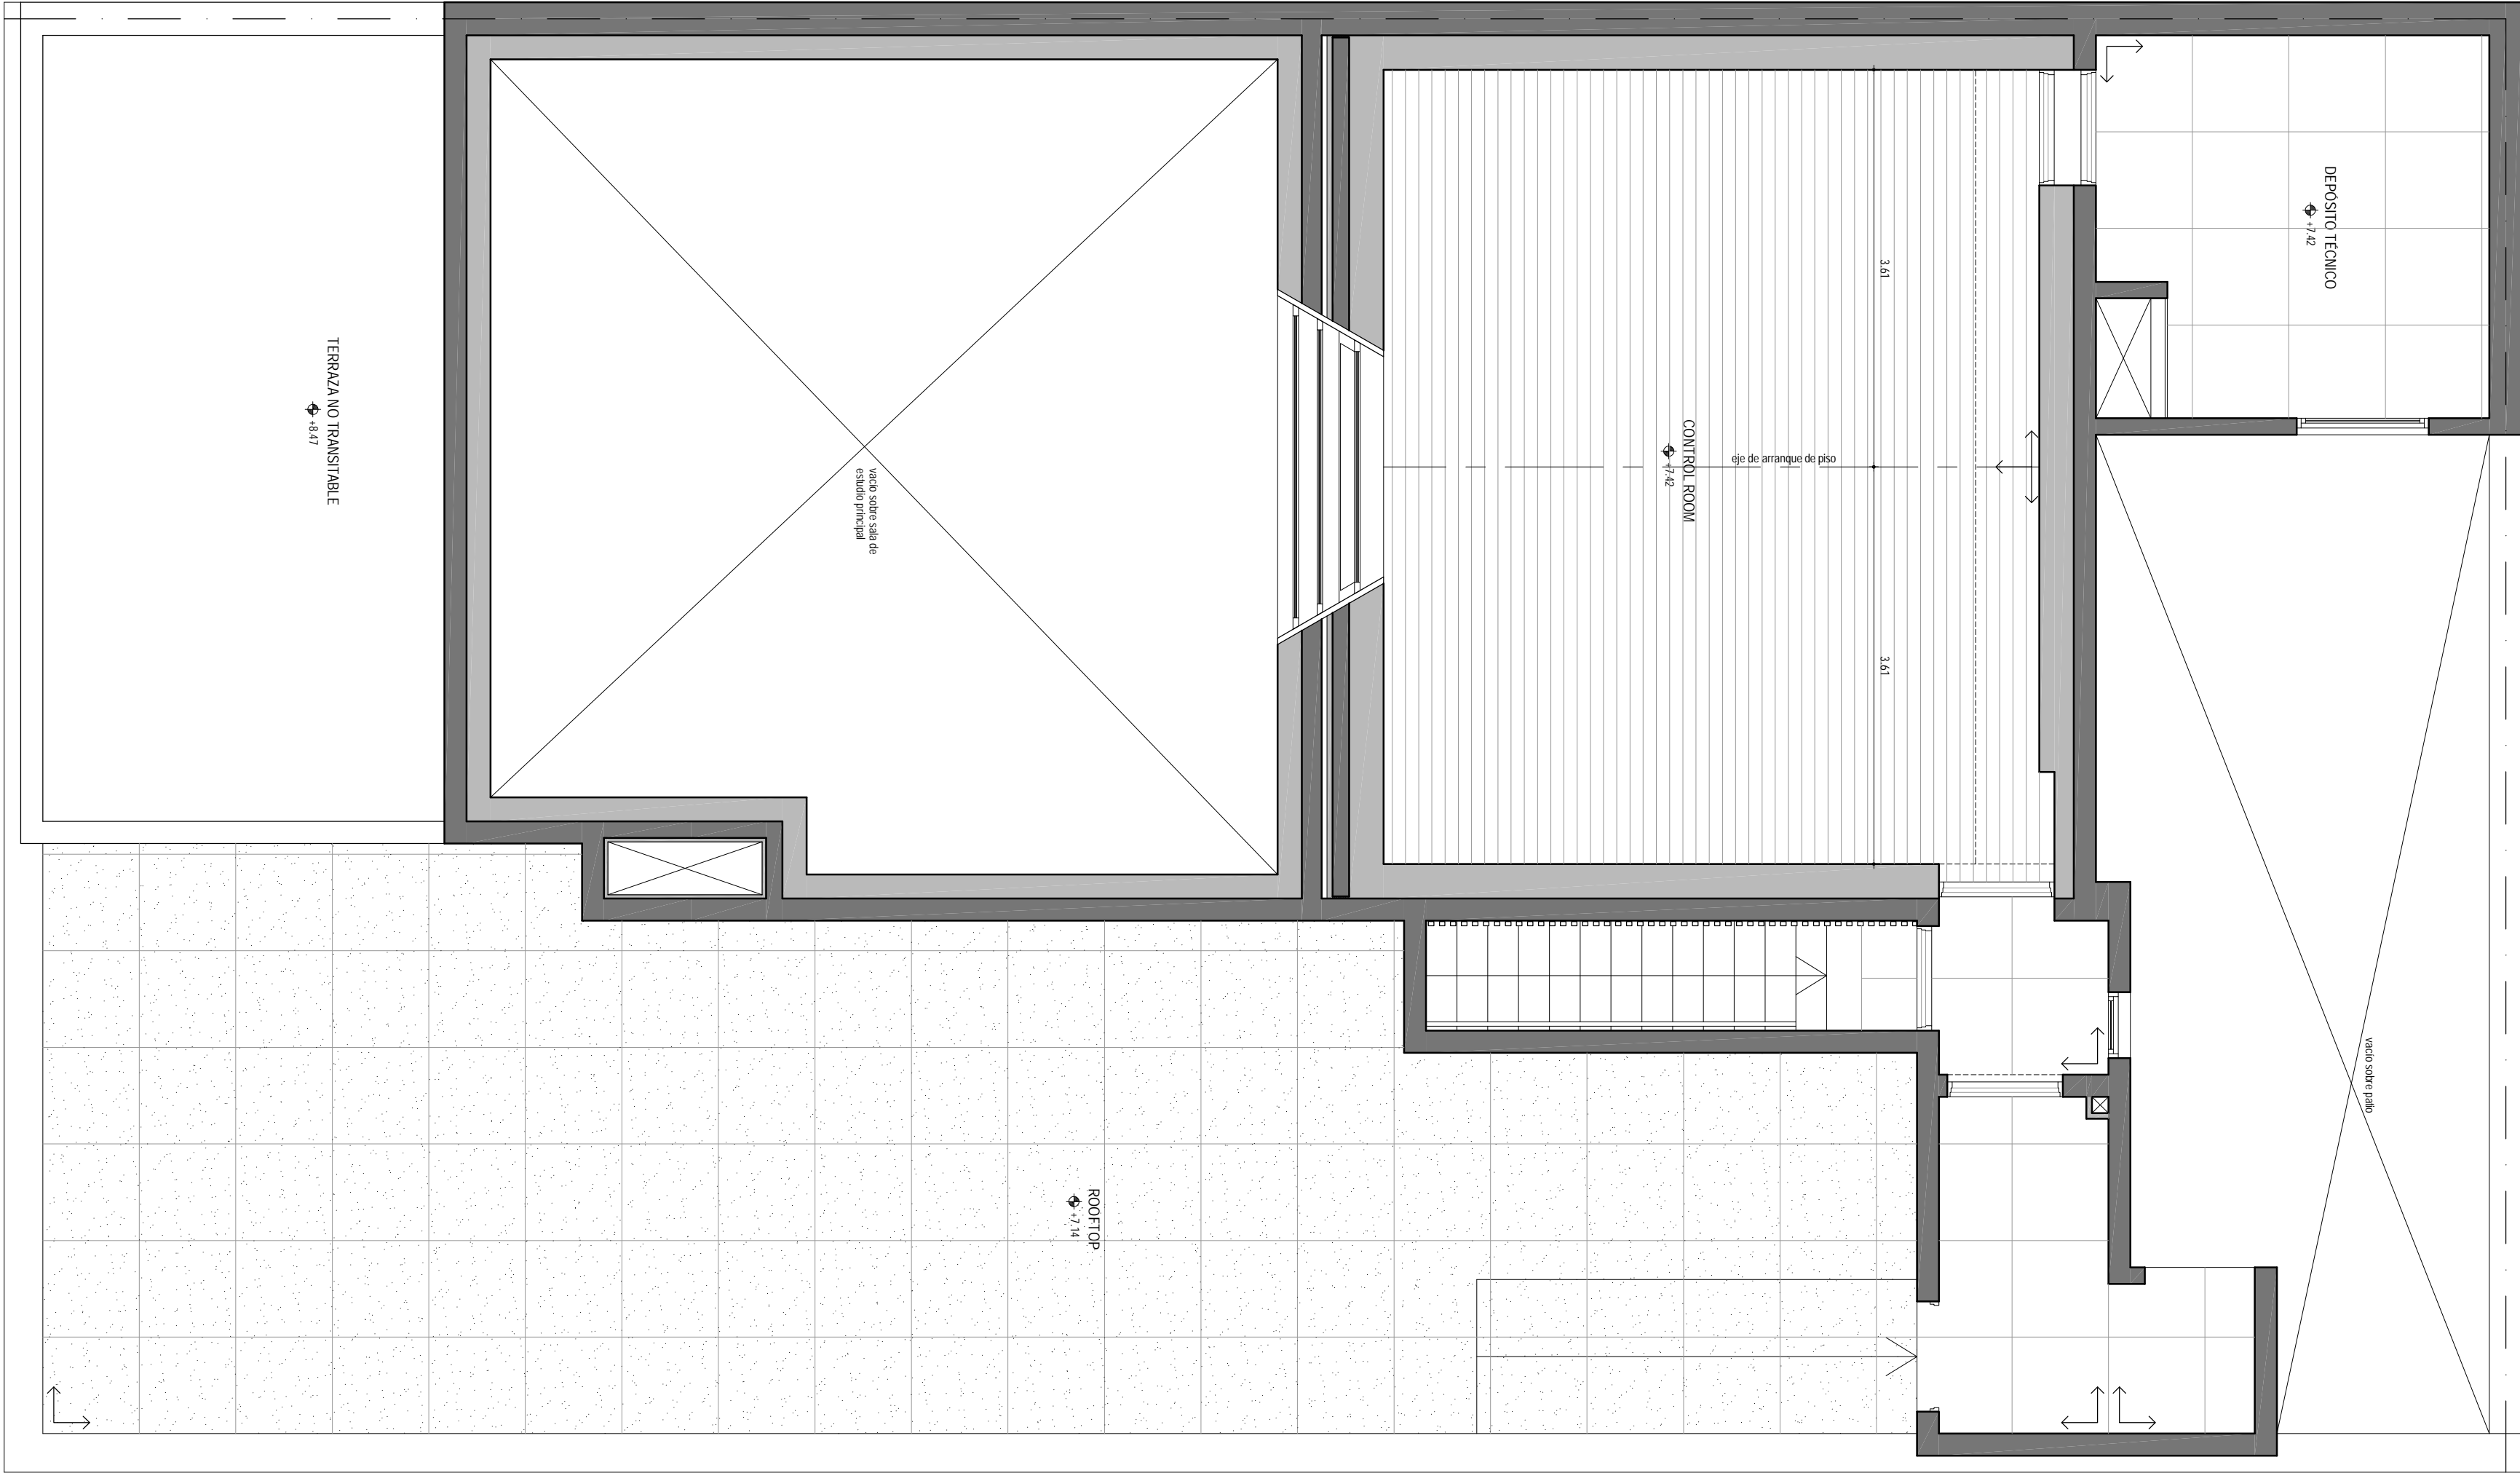

PLANTA SEGUNDO NIVEL
Esc. 1:50