


PLANTA BAJA
Esc. 1:50

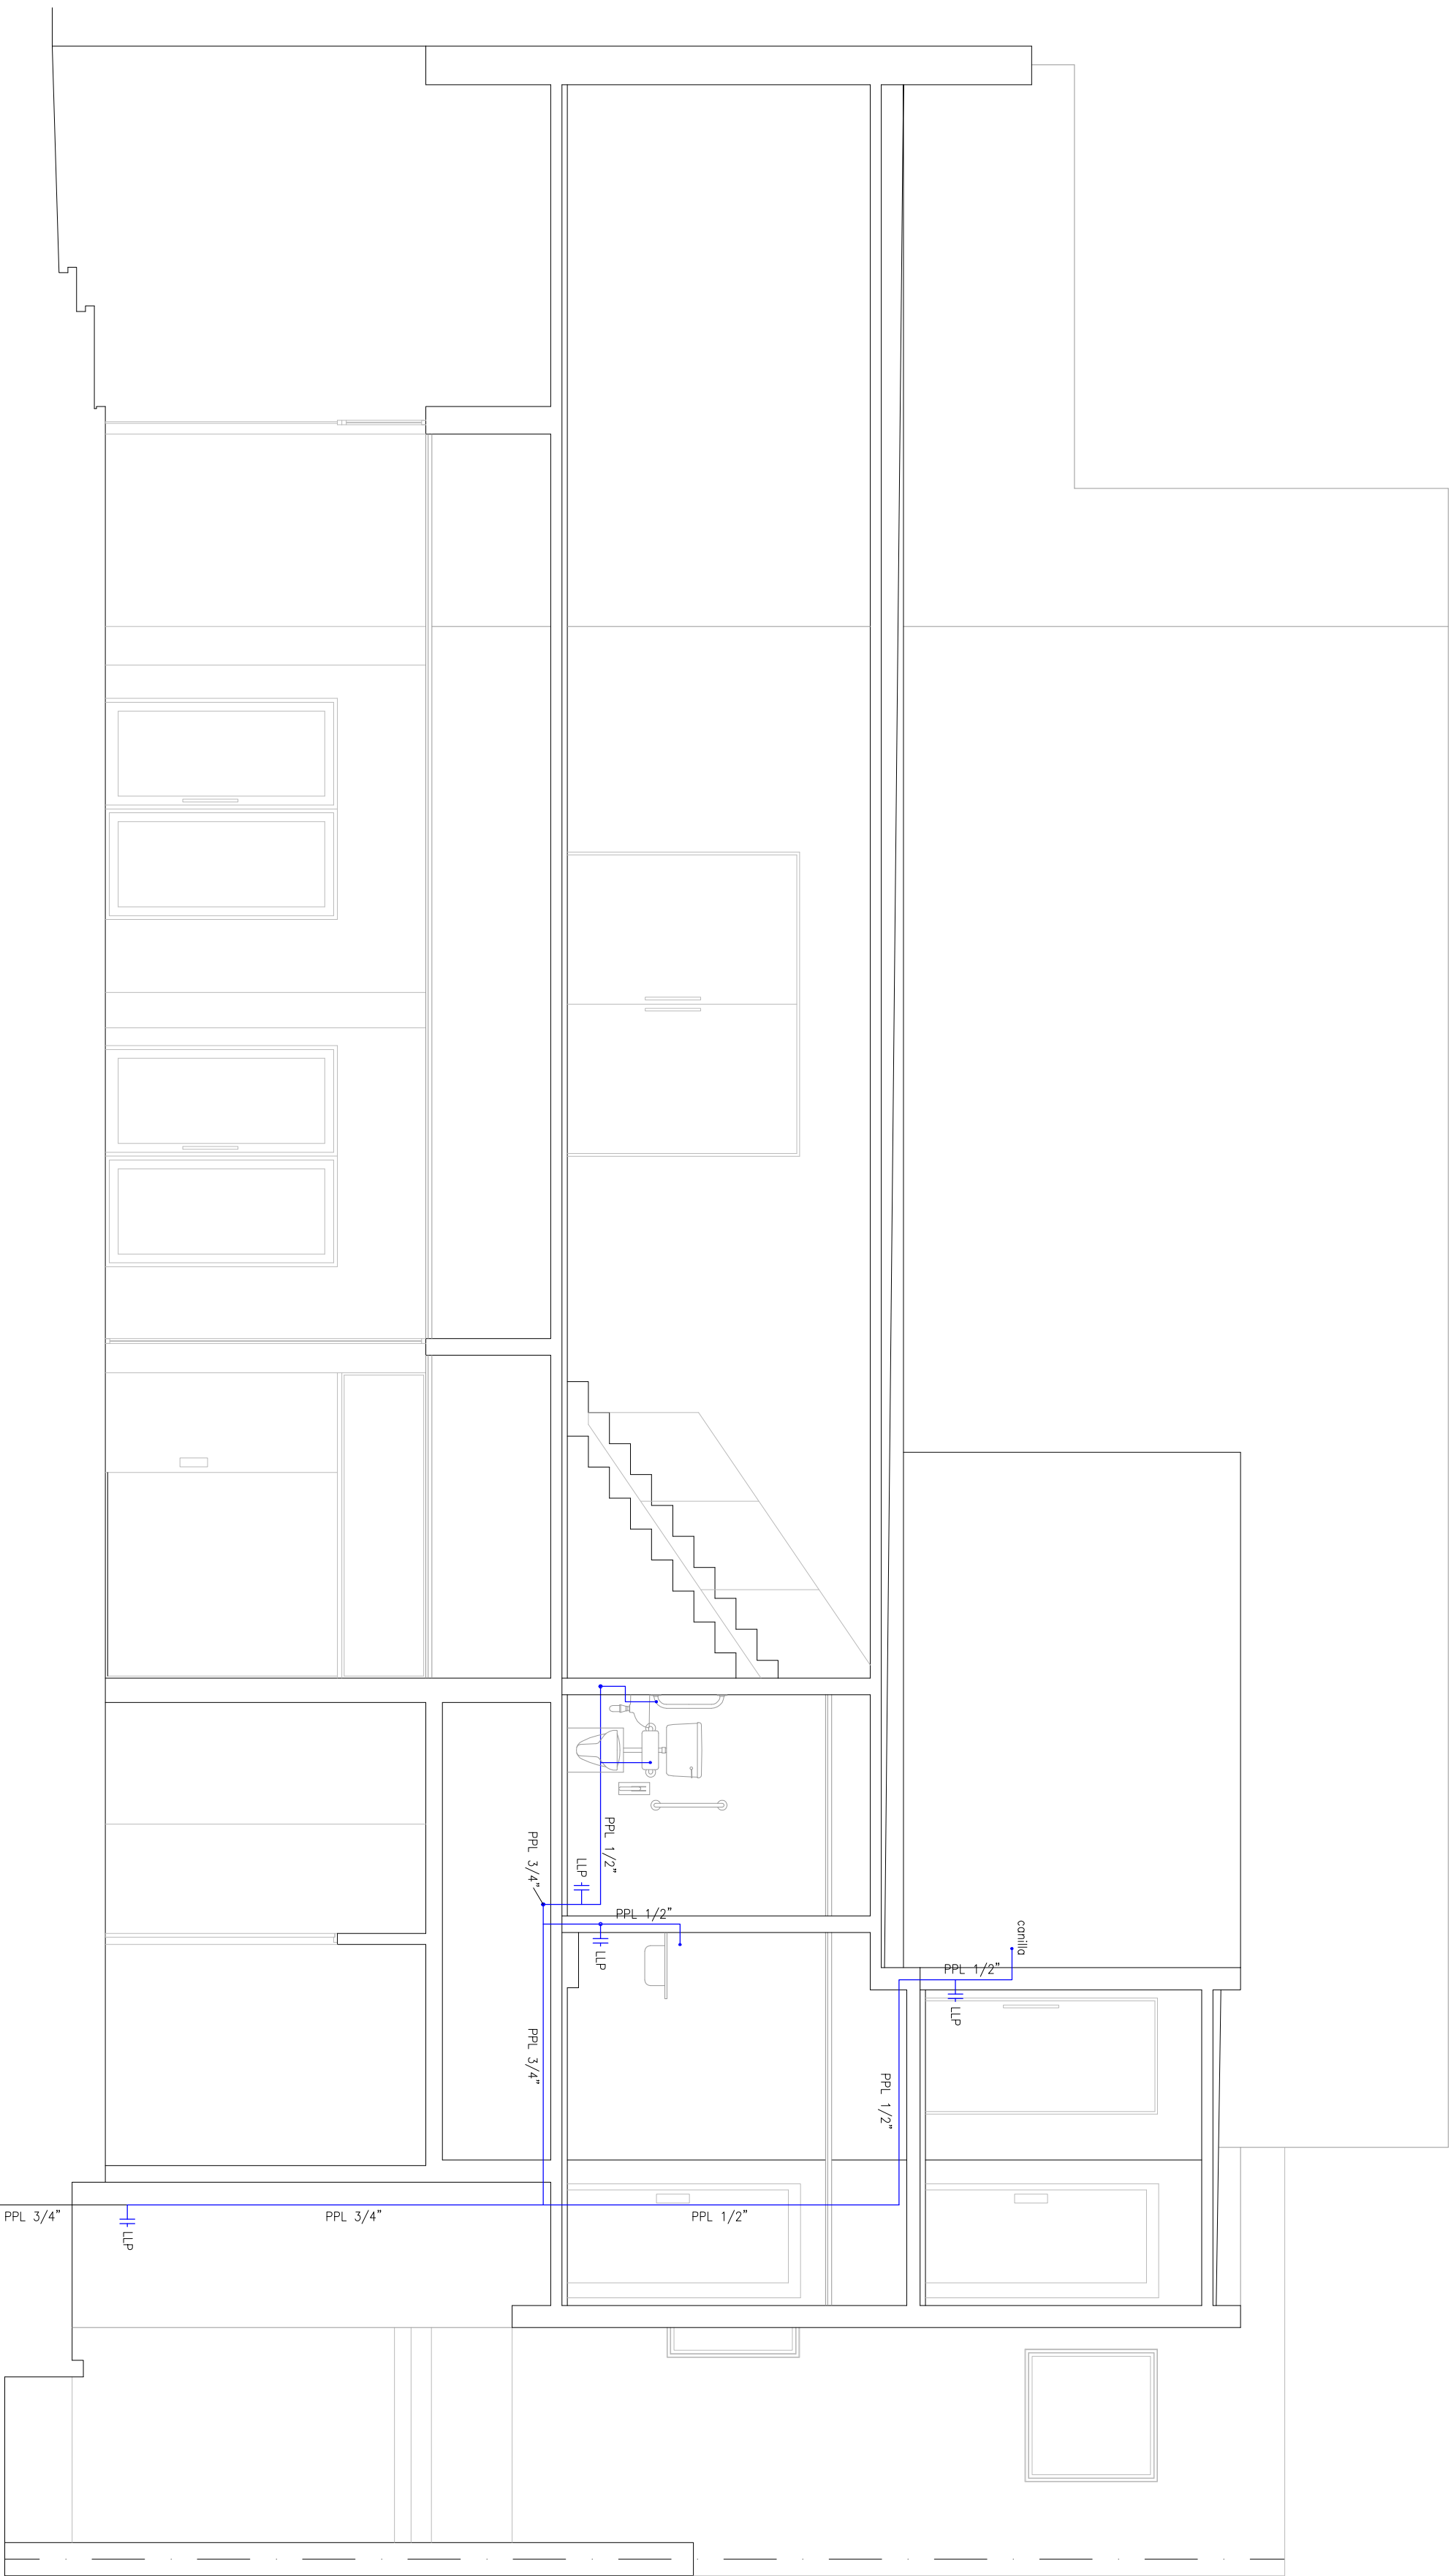

CORTE DE SANITARIA - ABASTECIMIENTO
Esc. 1:50