


PLANTA SEGUNDO NIVEL
Esc. 1:50

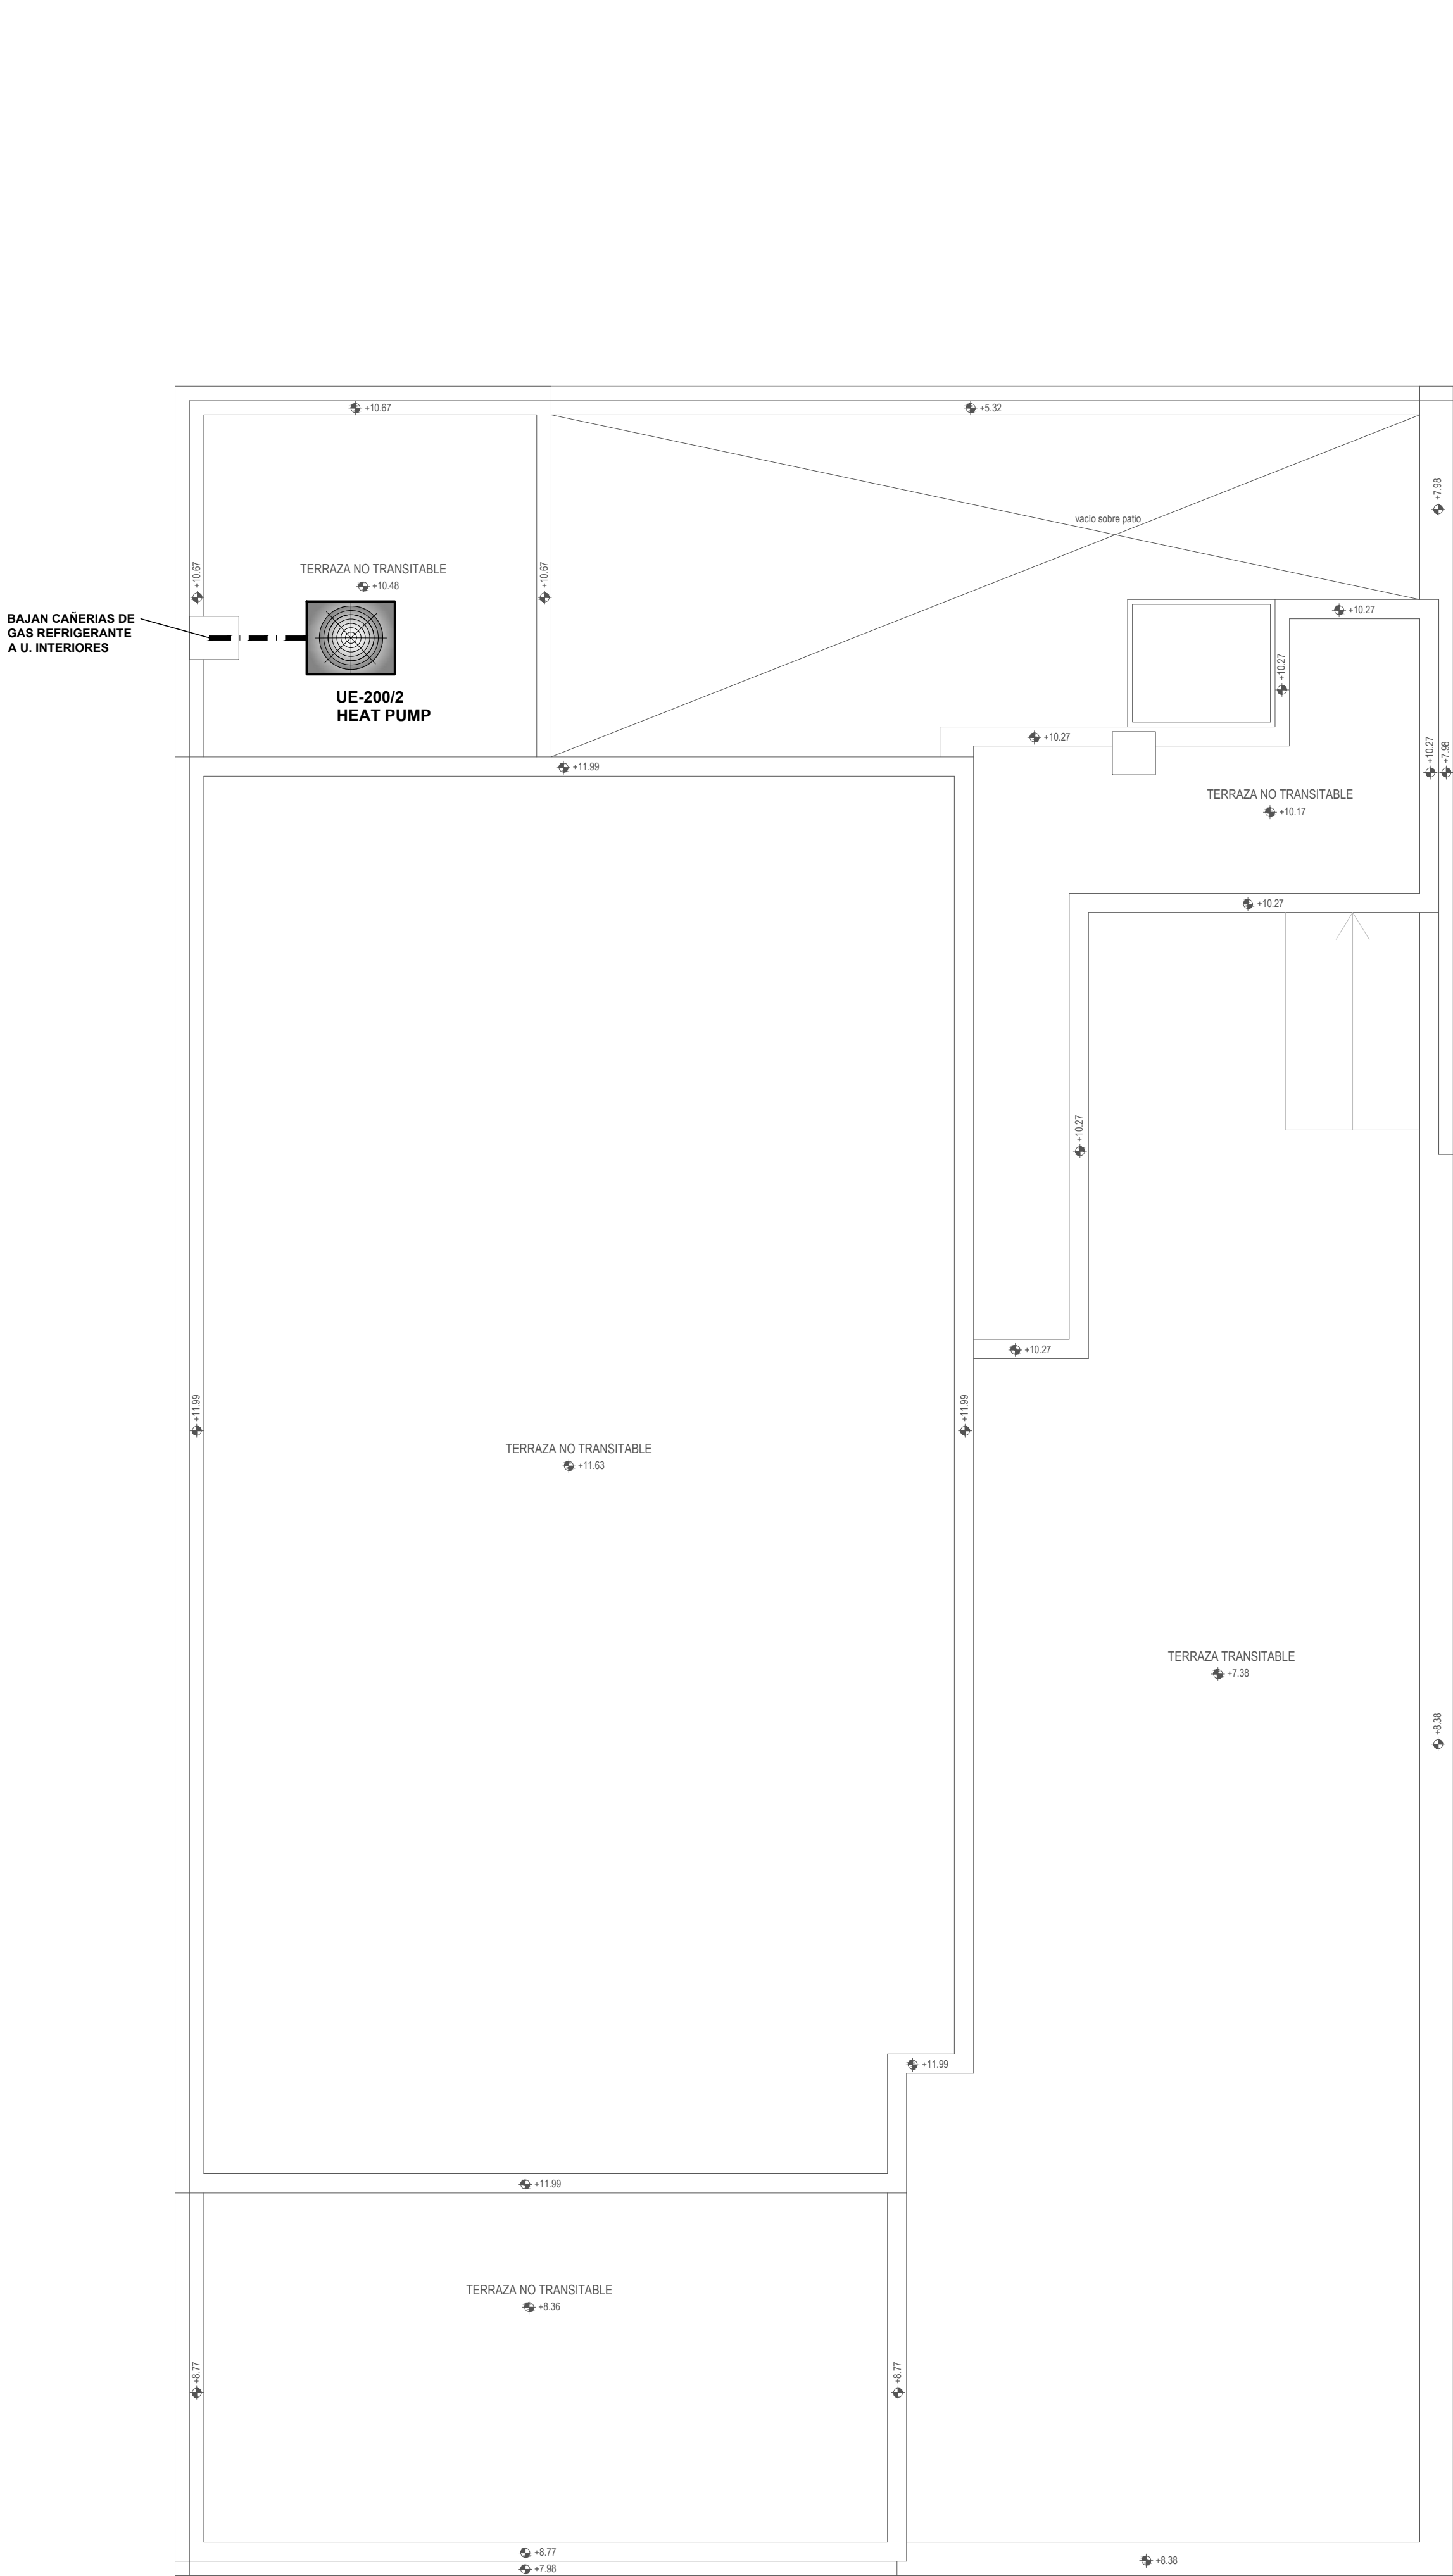

PLANTA DE AZOTEA
Esc. 1:50

REFERENCIAS:

- DUCTO DE INYECCION
- DUCTO DE RETORNO
- DUCTO DE EXTRACCION
- DUCTO DE T.A.E.
- DUCTO DE INYECCION CON AISLACION ACUSTICA
- DUCTO DE RETORNO CON AISLACION ACUSTICA
- DUCTO DE T.A.E. CON AISLACION ACUSTICA
- CONEXION FLEXIBLE
- REGISTRO CON SECTOR
- REGISTRO MOTORIZADO
- REGISTRO CORTAFUEGO
- TERMOSTATO, h= 1.60 mts
- UI- ## POR 100 Kcal/h
- UE- ## POR 100 Kcal/h
- SP- ## POR 100 Kcal/h

Msc. Ing. Ind. Alejandro Rocha Batista
Ing. Ind. Octavio Rocha Laurens
Brandzen 1956 esc 605 - tel. 2400 5142 - Montevideo

UTEC
Universidad Tecnológica

PROYECTO: Centro de Estudios
Lic. y Tec. en Jazz y Música Creativa

UBICACION: Calle Leandro Gómez N°792
Mercedes - Soriano

COMPROTE: Utec - Universidad Tecnológica
DISEÑO: Arq. Martín Acosta Jaurena

OBRA: ACONDICIONAMIENTO TÉRMICO
PLANTAS SEGUNDO NIVEL Y AZOTEA

ESCALA: 1:50
FECHA: AGO 2022

HOJA: T
PÁGINA: 02