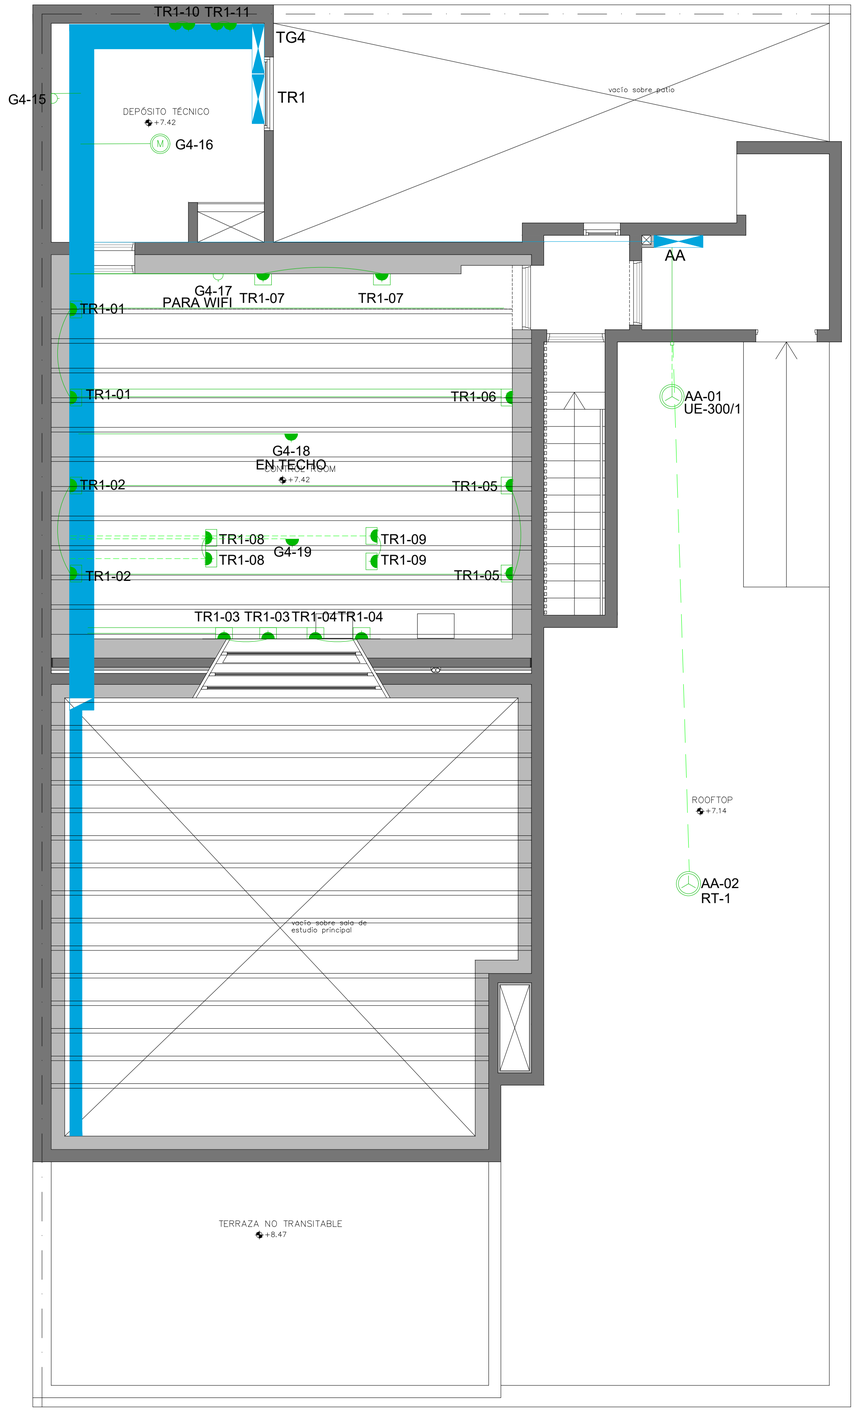

PLANTA NIVEL 2
Esc. 1:50

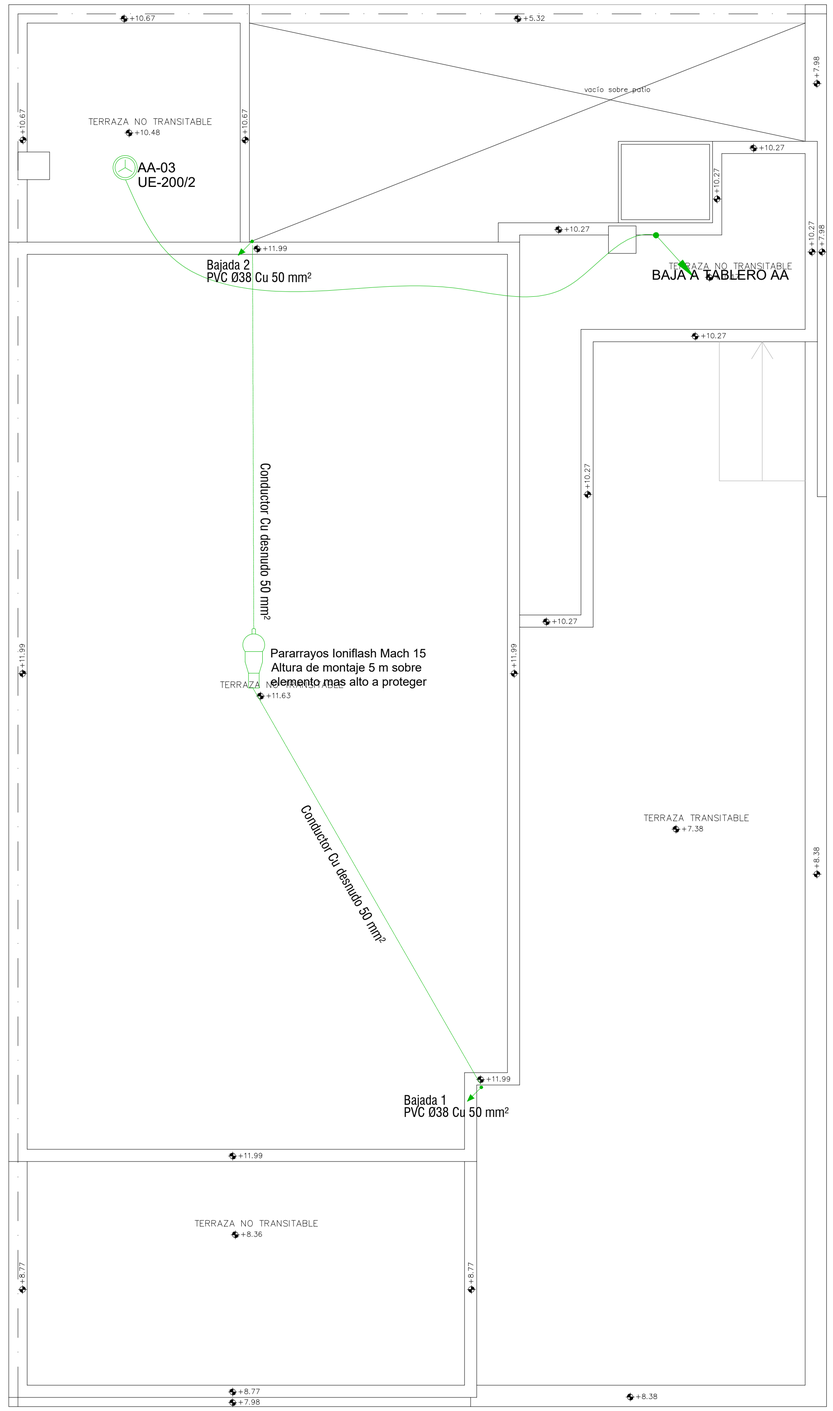

PLANTA AZOTEA
Esc. 1:50



NOTA: TODAS LAS CANALIZACIONES DE DATOS, SEGURIDAD Y CCTV SON EN #25

NOTA: TODAS LAS CANALIZACIONES PARA DETECCIÓN DE INCENDIO SON EN #19

NOTA:
NO COLOR NEGRO SE EXPRESAN LAS INSTALACIONES EXISTENTES QUE NO CAMBIAN.
EN COLORES SE EXPRESAN LAS INSTALACIONES NUEVAS Y LAS EXISTENTES QUE CAMBIAN.

IMPORTANTE: LA CANTIDAD, TIPO, UBICACIÓN Y RADIO DE ACCIÓN DE LOS DETECTORES Y/O SENSORES, SE DEBERÁ AJUSTAR DE ACUERDO A LA NORMA UNIT 1250:2010 PARTE 5 "SISTEMAS DE DETECCIÓN Y ALARMA DE INCENDIO Y SE DEBERÁ COORDINAR CON EL PROYECTO FINAL DE ARQUITECTURA Y ESTRUCTURA. ADEMAS SE DEBERÁN TOMAR EN CUENTA LAS ESPECIFICACIONES TÉCNICAS DEL FABRICANTE E INCORPORACIÓN DE NORMAS COMPLEMENTARIAS COMO ES "INSTRUCIÓN TECNICAS DO CORPO DE BOMBEIROS DO ESTADO DE SÃO PAULO" TODOS LOS SENSORES DE HUMO Y DE TEMPERATURA SON DIRECCIONABLES CON MÓDULO DE AISLACIÓN.

NOTA :

SE AMPLIA EL SISTEMA DE DETECCION DE INCENDIO. EL MISMO SE CONECTA A LA CENTRAL EXISTENTE

EN TODOS LOS LUGARES EN DONDE HAYA CIELORRASO, DEBE HABER DETECTOR DE HUMO SOBRE CIELORRASO

NOTA 1 :

EL RACK EXISTENTE DE PLANTA BAJA SERA RE UBICADO (SEGUN INDICADO EN PLANOS). POR LO TANTO ES NECESARIO CABLEAR NUEVAMENTE (CON CABLES NUEVOS Y CULMINAR CON CERTIFICACION DE LOS MISMOS) LOS PUESTOS DE DATOS DEL AULA TEÓRICA, LOS PUESTOS DE ACCESS POINT (CANTIDAD 2), TODAS LAS CAMARAS DE VIDEO VIGILANCIA QUE LLEGAN AL NVR ACTUAL Y SOLAMENTE PONER EL CABLEADO DE FIBRA DESDE EL BACKBONE DE ANTEL HASTA LA NUEVA UBICACION, ESTA ULTIMA FIBRA YA A SIDO BRINDADA POR ANTEL.

TAMBIEN SERAN AGREGADOS EN EL RACK EXISTENTE DE PLANTA BAJA QUE SE RE UBICA, LOS NUEVOS PUESTOS DE DATOS DEL AULA TEÓRICA QUE SE INDICAN EN PLANOS

Msc. Ing. Ind. Alejandro Rocha Batista
Ing. Ind. Octavio Rocha Laurens
Brandzen 1956 esc 605 - tel. 2400 5142 - Montevideo

PROYECTO	Centro de Estudios Lic. y Tec. en Jazz y Música Creativa
UBICACIÓN	Calle Leandro Gómez N°792 Mercedes - Soriano
COMITENTE	Utec - Universidad Tecnológica
TÉCNICO	Arq. Martín Acosta Jaurena
LÁMINA	ELECTRICA TOMAS Y PARARRAYOS
ESCALA	1:50
FECHA	JUL.2022
ÍNDICE	EL
LÁMINA	08