


 
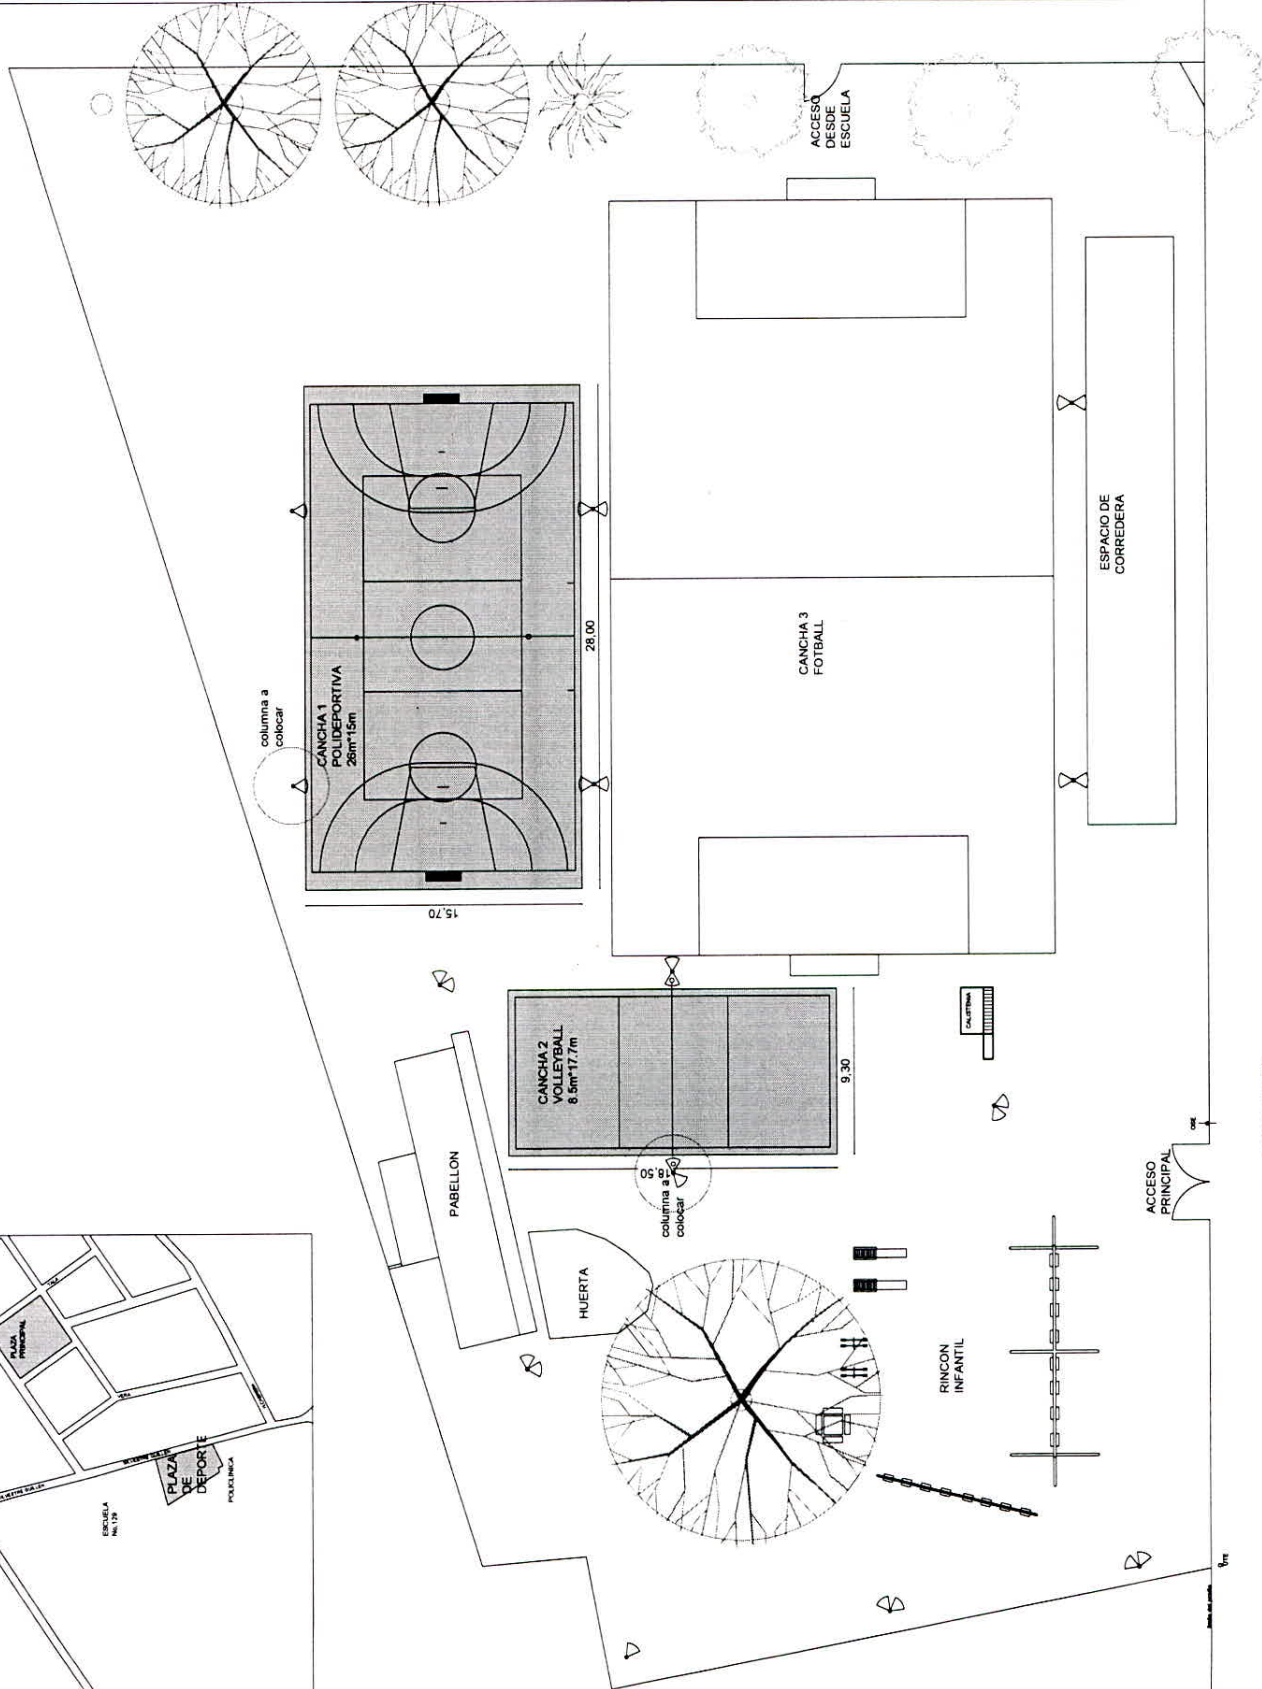



Ubicación:	TOLEDO - CANELONES	1
Proyecto:	RECONFIGURACION DE CANCHAS	
Equipo Técnico:		
Asesorar:	Arq. Silvana Negreira Arq. Silvia Iglesias Arq. XXXXXXXXXX Arq. XXXXXXXXXX	Nº Padrón: 688 Dependencia: Toledo
Subdirección:	Arq. Nora Cacciavillani	Escala: 1/500
Dirección:	Arq. Pablo Santesteban	Fecha: 05.2022
ASESORIA TECNICA ARQUITECTURA		

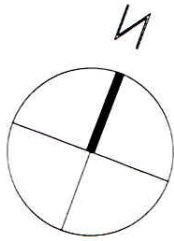

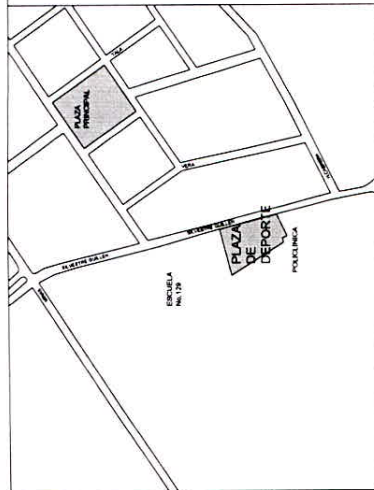


Ubicación:	TOLEDO - CANELONES	2
Plano:	RECAPADO DE CANCHAS	
Equipo Técnico:	Arq. Silvana Negreira Arq. Silvia Iglesias Arq. XXXXXXXXXXXXX Arq. XXXXXXXXXXXXX	
Autor:	Arq. Silvana Negreira Arq. Silvia Iglesias Arq. XXXXXXXXXXXXX Arq. XXXXXXXXXXXXX	
Subdirección:	Arq. Nora Cacciari	Escala: 1/500
Dirección:	Arq. Pablo Santesteban	Fecha: 05.2022

 

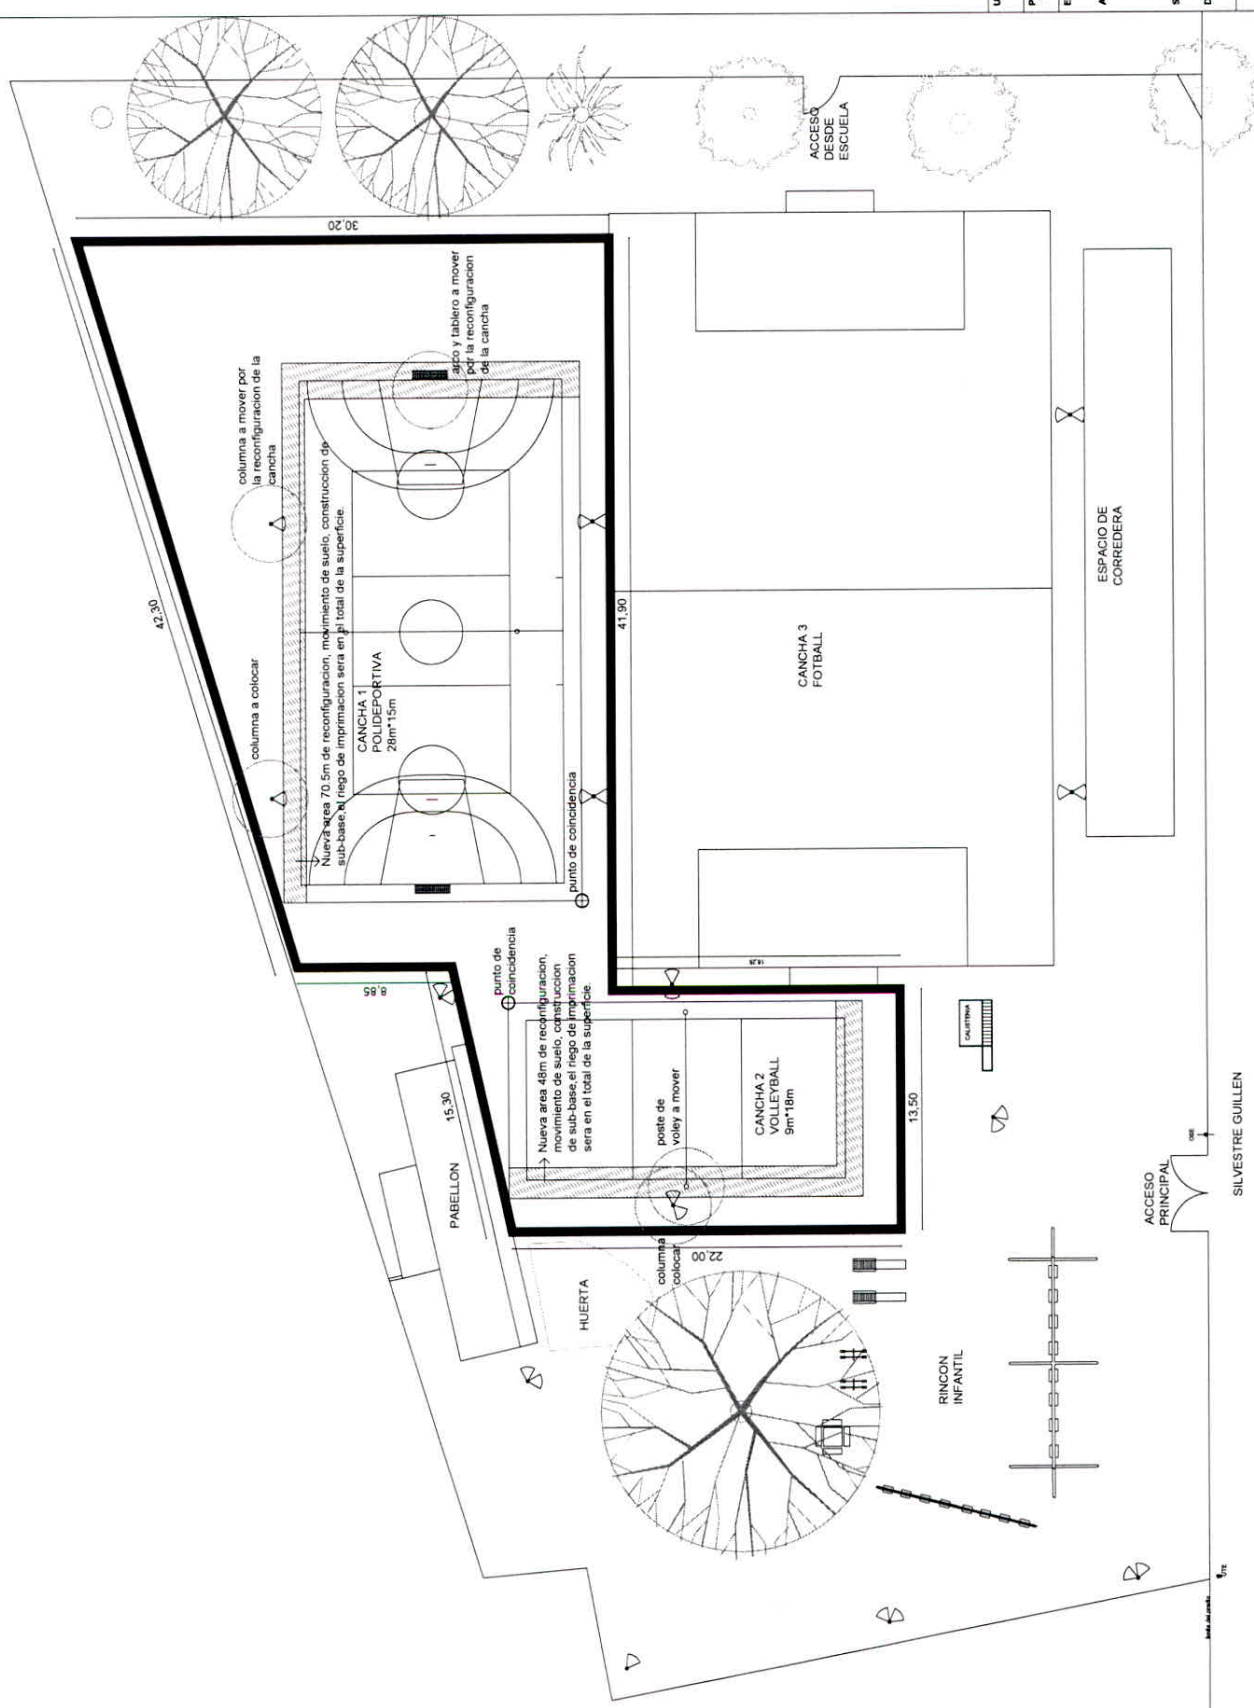

Ubicación:	TOLEDO - CANELONES	3
Plano:	PROPUESTA CERCADO DE OBRAS	
Equipo Técnico:		
Nº Padrón:	688	
Dependencia:	Toledo	
Escala:	1/500	
Subdirección:	Arq. Nere Cacciavillani	
Dirección:	Arq. Pablo Santeseban	
<div>  <b>ASESORIA TÉCNICA ARQUITECTURA</b> </div>		
Fecha:	05.2022	