

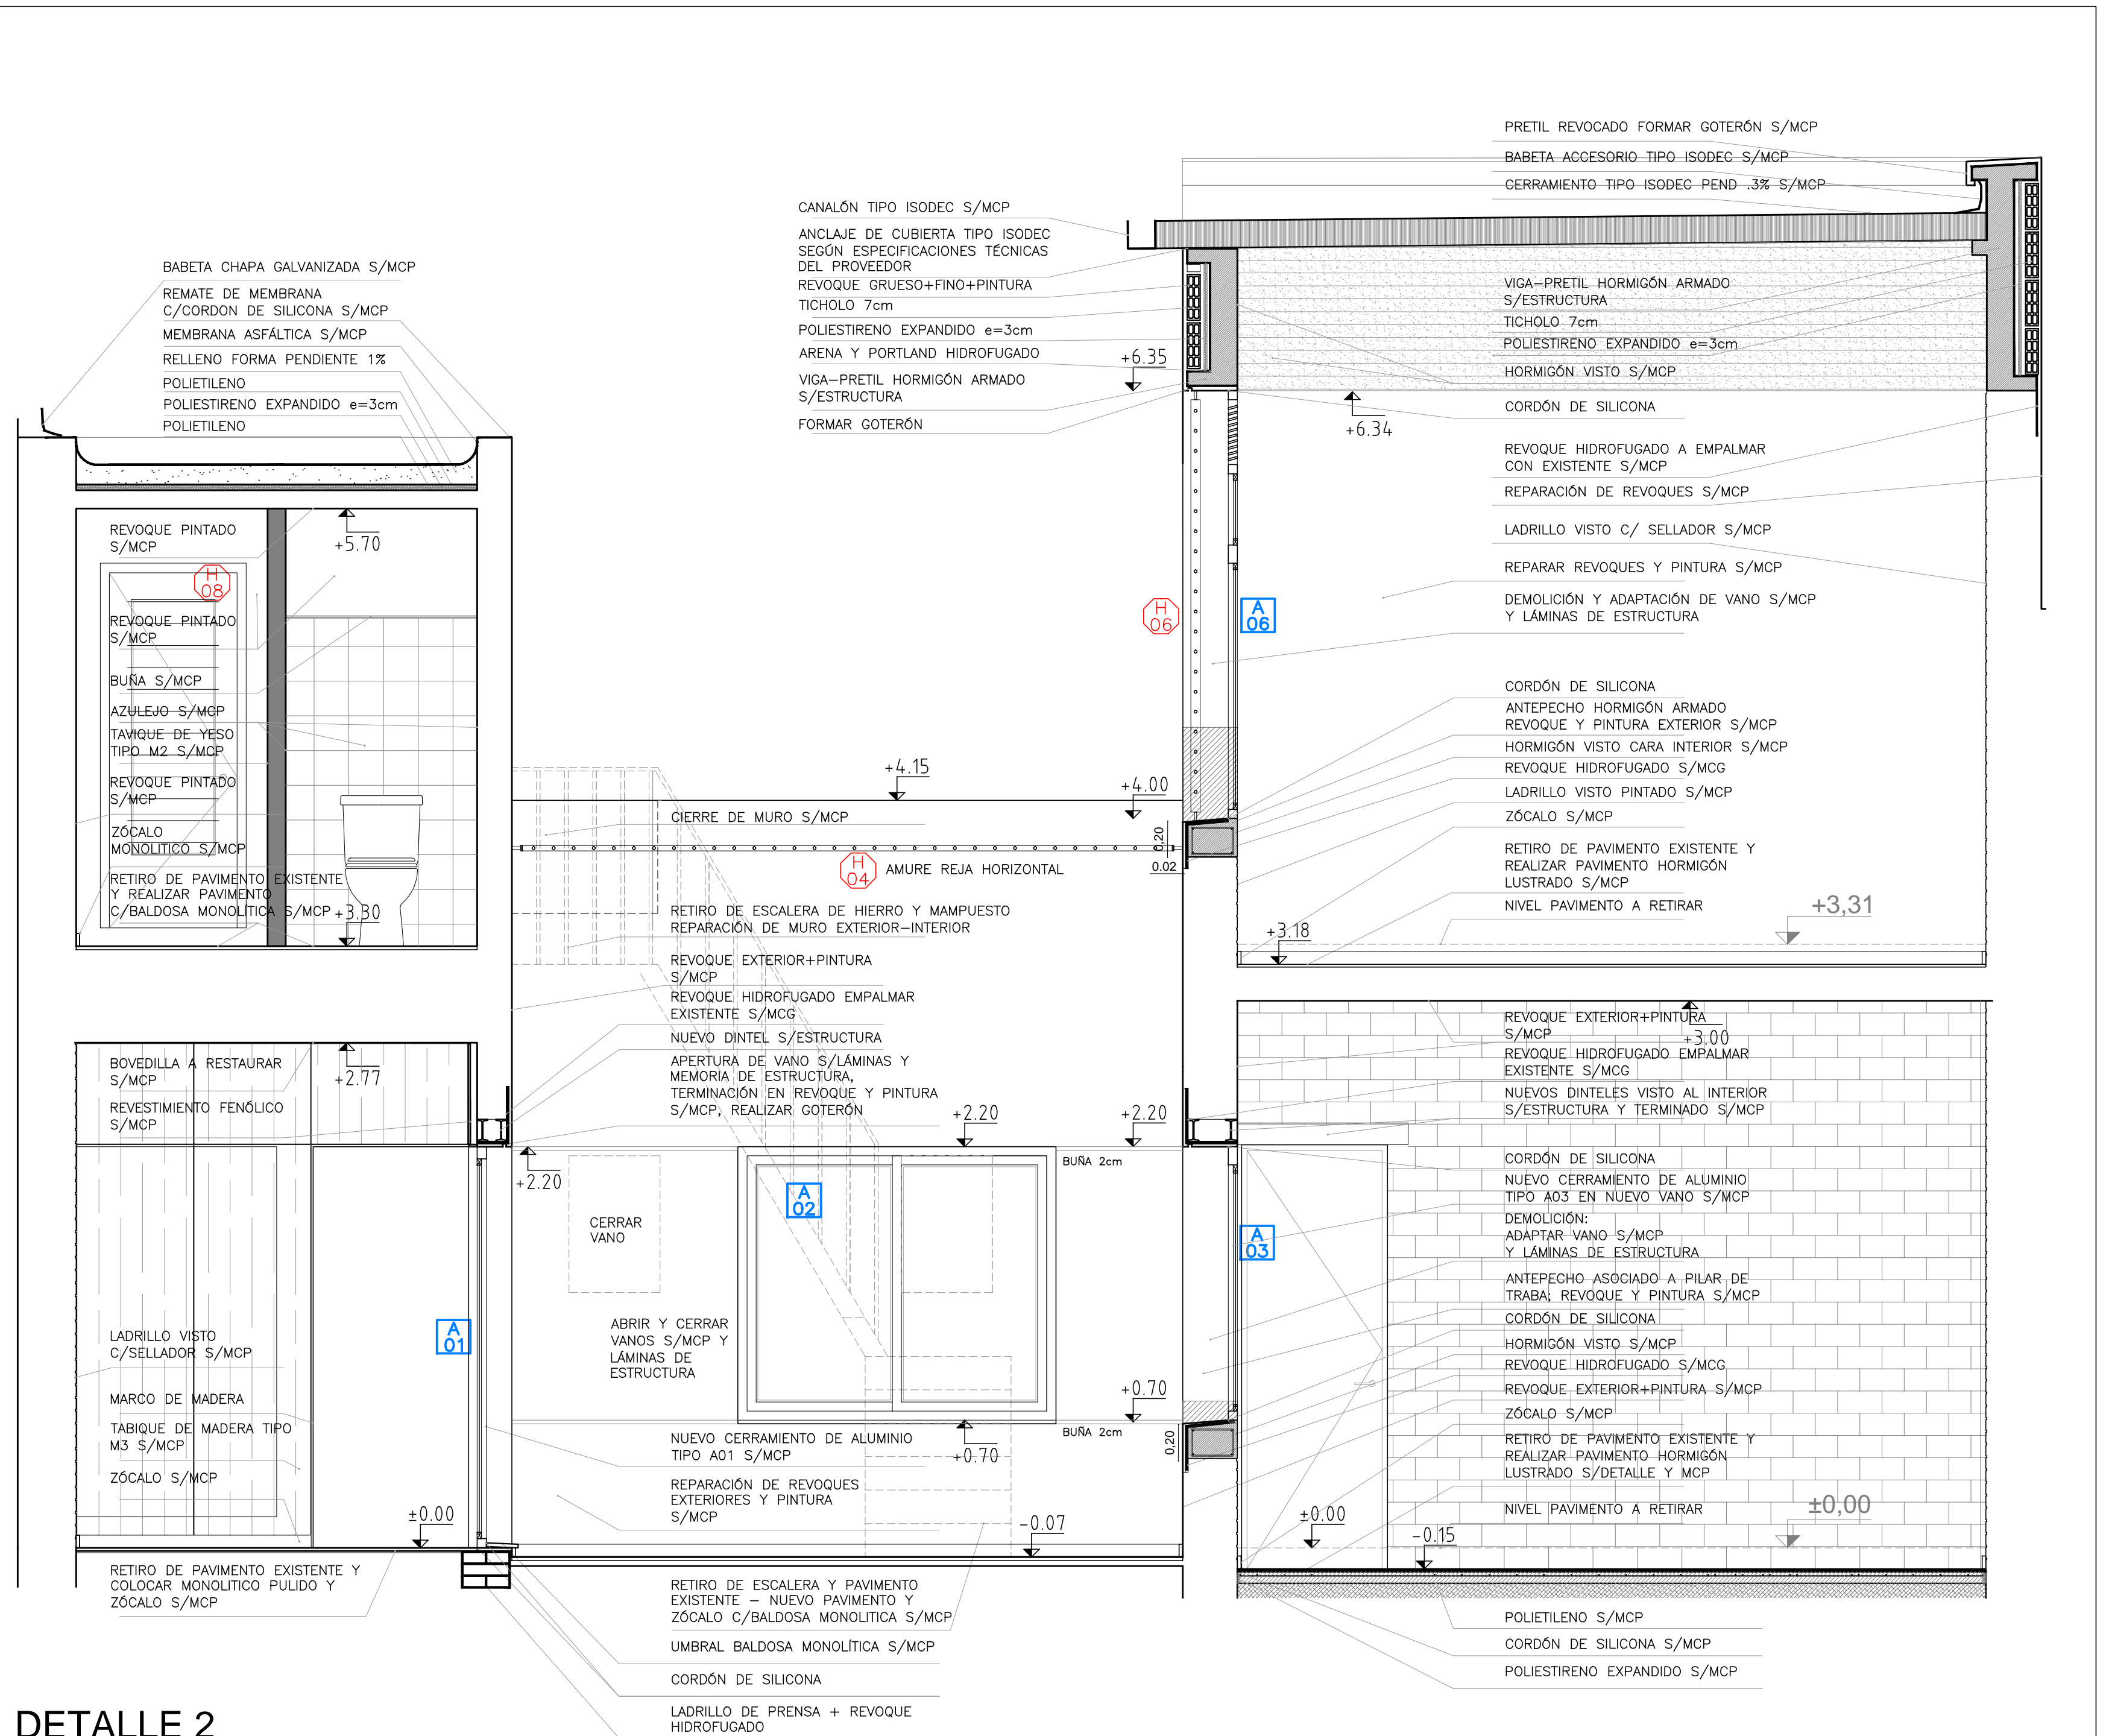


DETALLE 1
PATIO 1

DETALLE 2
PATIO 2

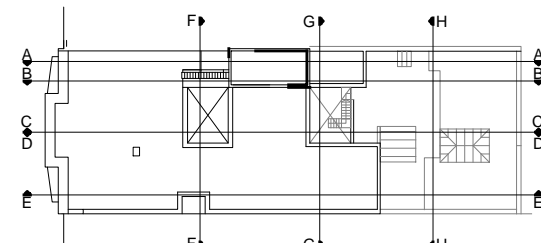

DETALLE LINGA
DE ACERO

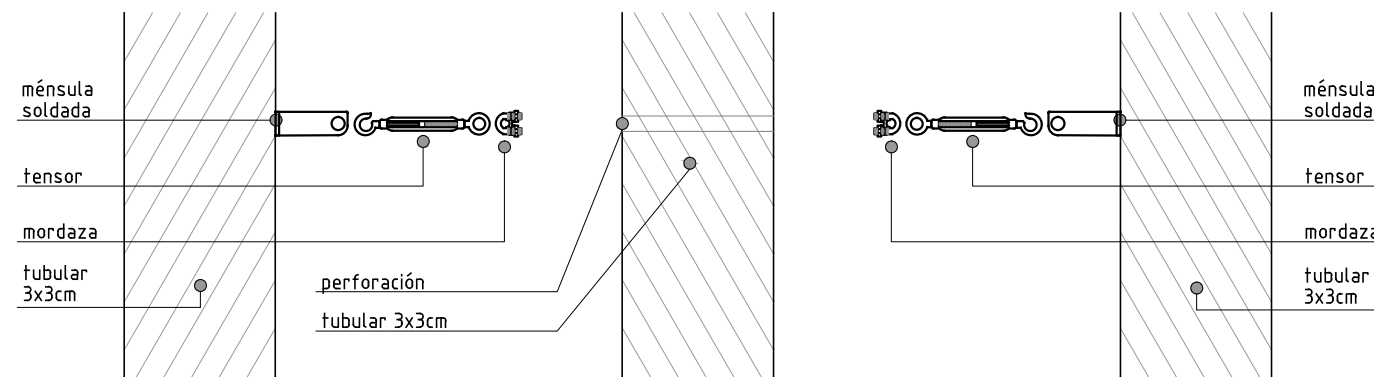

ANEP AREA DE PROYECTOS		
DIRECCIÓN SECTORIAL DE INFRAESTRUCTURA		
CONSEJO DIRECTIVO CENTRAL		
OBRA: EDIFICIO RODÓ	LOCALIDAD: MONTEVIDEO	FECHA: 2022
CALLE: José E. Rodó 1884	DEPARTAMENTO: MONTEVIDEO	ESCALA: 1/25
PLANO DE: PROYECTO ALBANILERIA		
DETALLES		
ARQUITECTO: SANDRA BOTO - GUSTAVO DOS SANTOS CRUZ	FIRMA:	LÁMINA No: L 17
AYTE. DE ARQTO:	FIRMA:	
TECNICO:	FIRMA:	
DEBUJANTE:	FIRMA:	