


AREAS DE LA AZOTEA

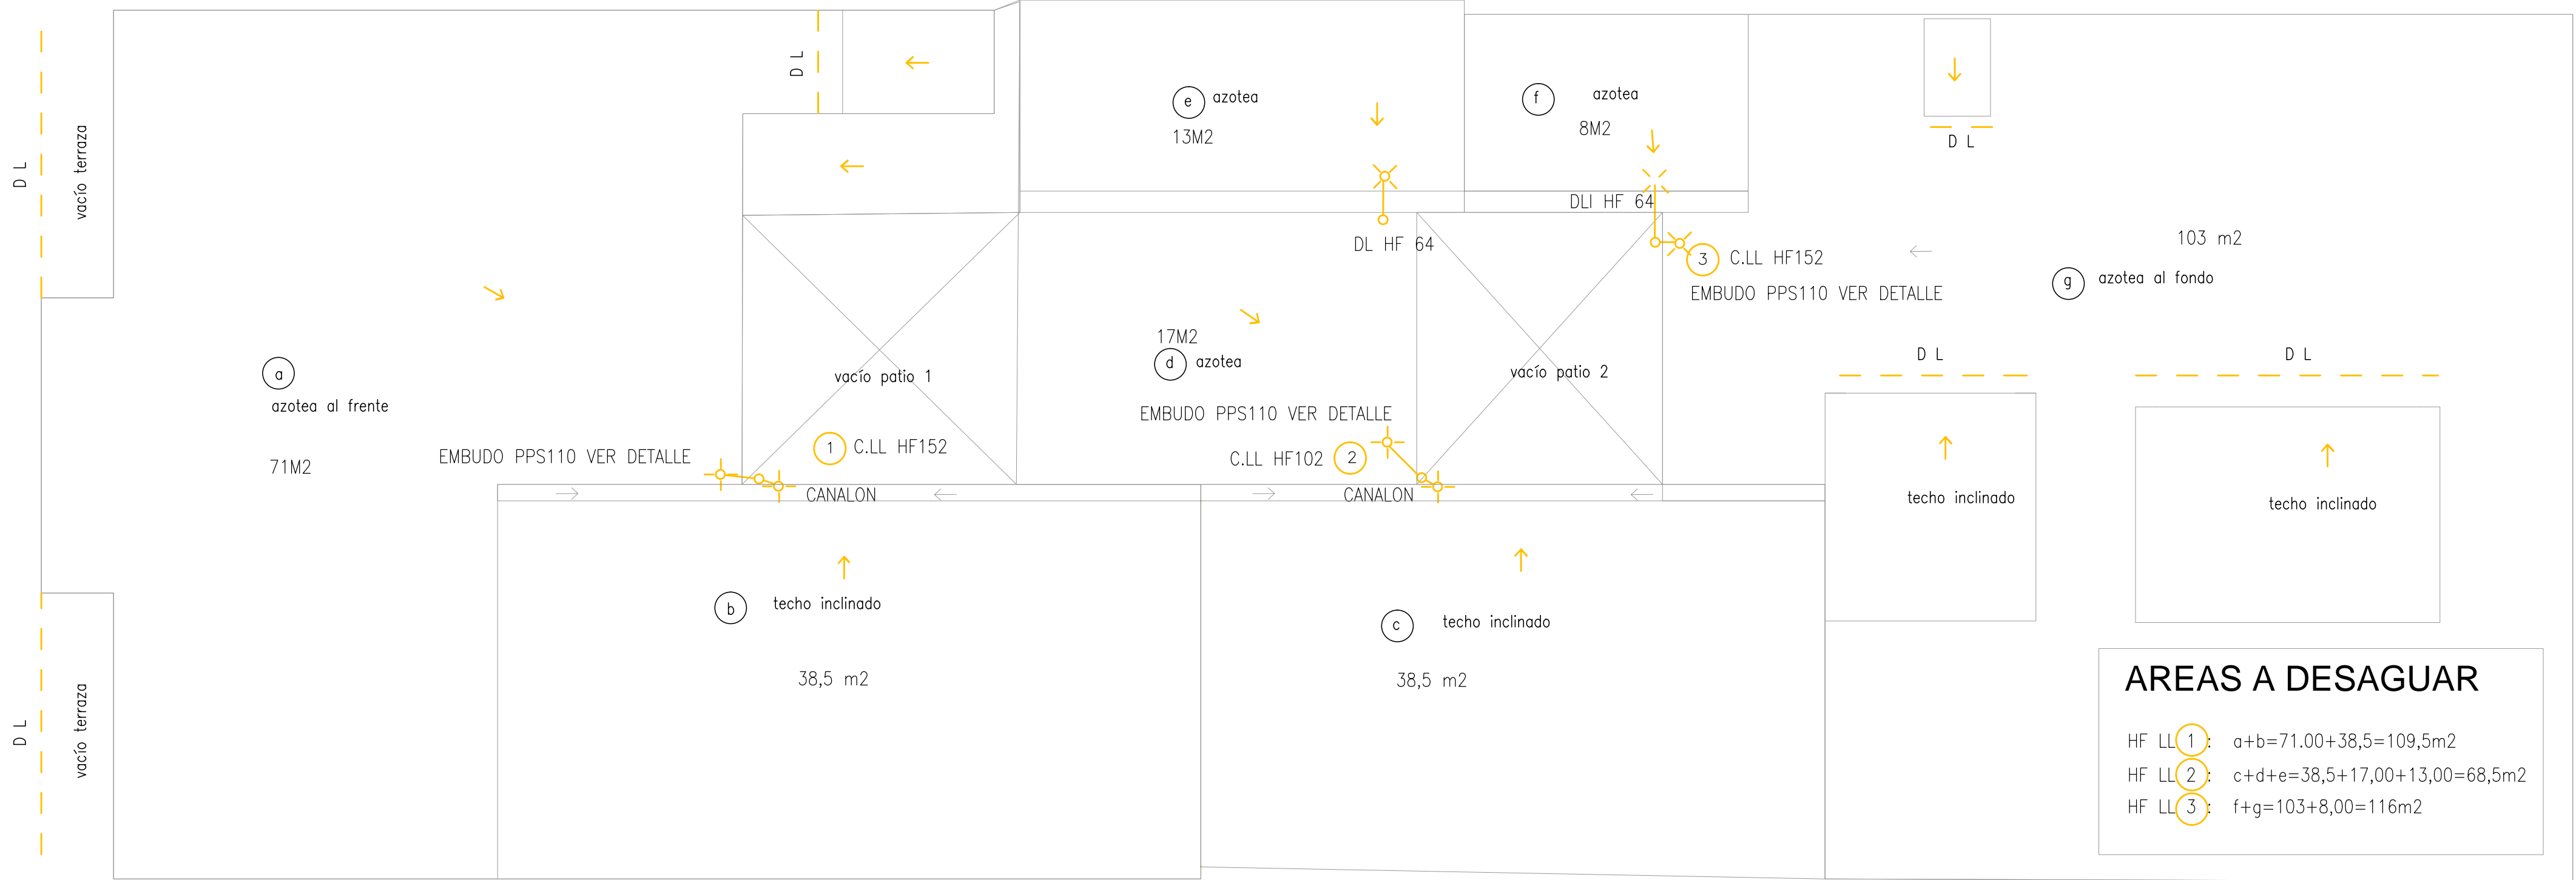

<b>ANEP</b>		AREA DE PROYECTOS	
DIRECCIÓN SECTORIAL DE INFRAESTRUCTURA		CONSEJO DIRECTIVO CENTRAL	
OBRA: <b>EDIFICIO RODÓ</b>	LOCALIDAD: MONTEVIDEO	FECHA: 2022	ESCALA: 1/50
CALLE: José E. Rodó 1884	DEPARTAMENTO: MONTEVIDEO		
PLANO DE: <b>PROYECTO SANITARIA</b>		LAMINA No: <b>L26</b>	
PLANTA AZOTEA			
ARQUITECTO: SANDRA BOTO - GUSTAVO DOS SANTOS CRUZ	FIRMA:		
AYTE. EN ARTO:			
TECNICO: WALTER CARDOSO	FIRMA:		
DEBUJANTE:			

IS03