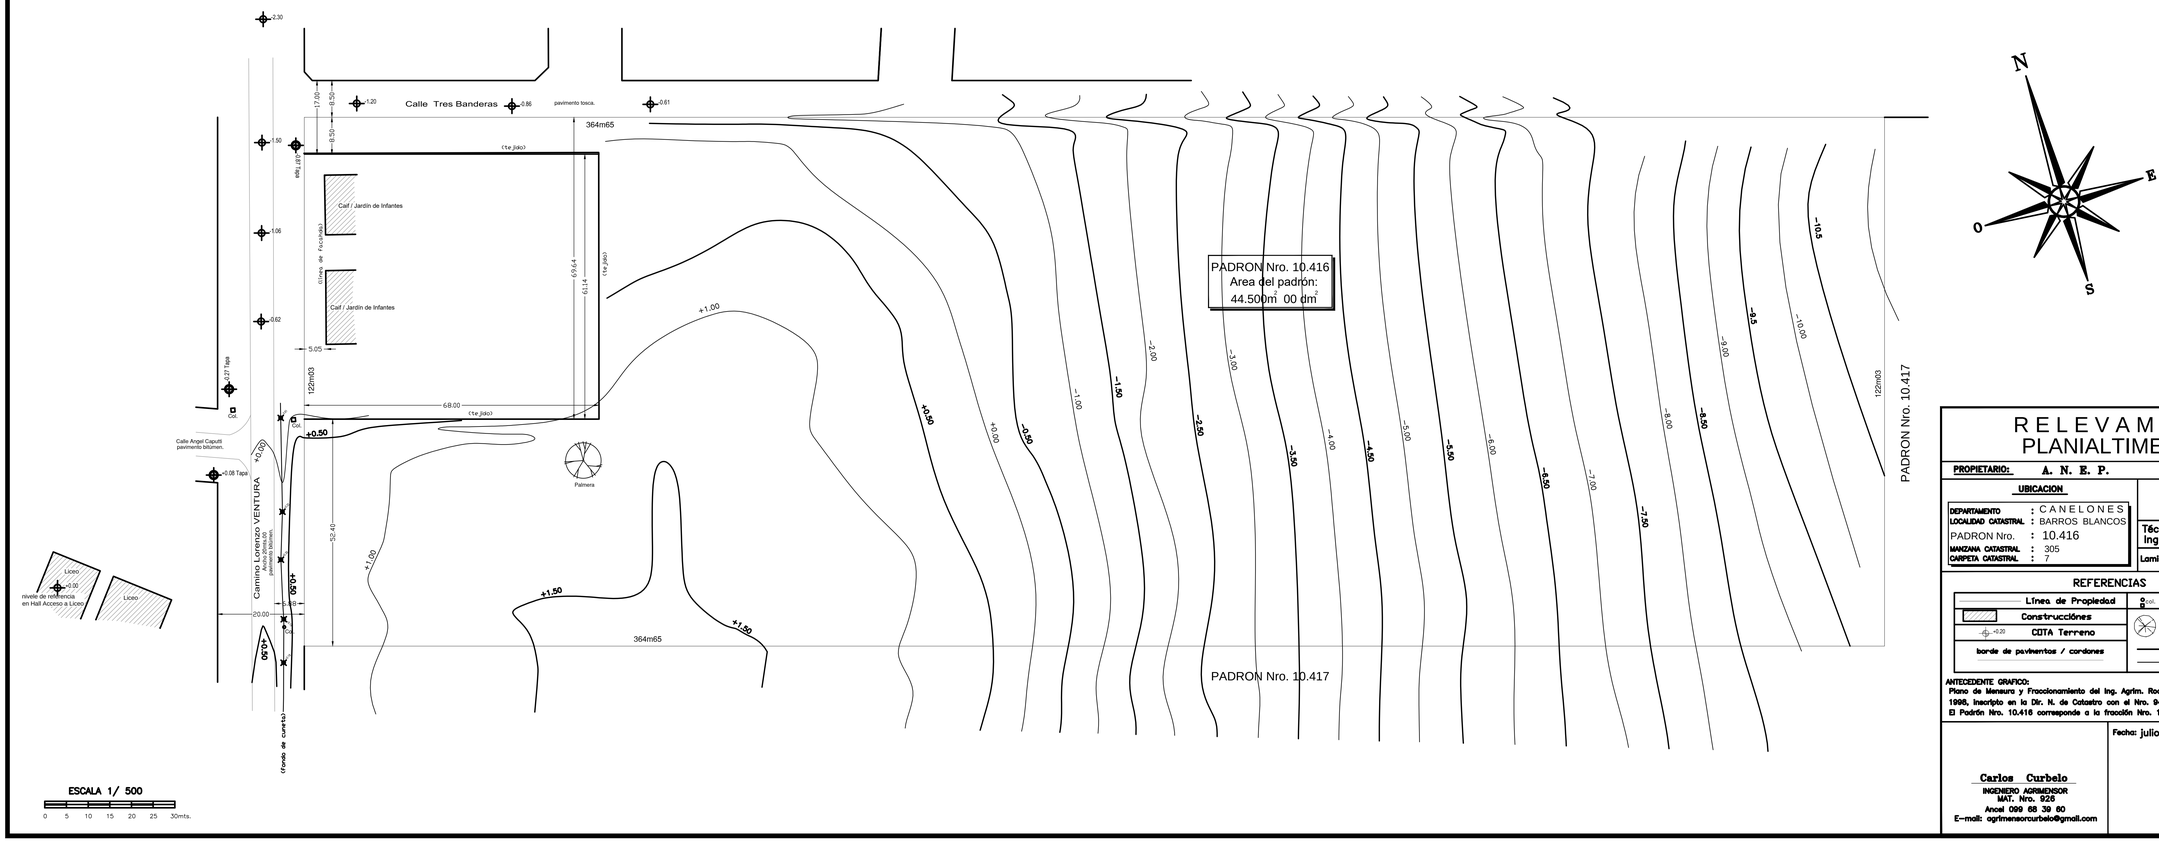

RELEVAMIENTO PLANIALTIMETRICO

PROPIETARIO: A. N. E. P.

UBICACION

DEPARTAMENTO	: CANELONES
LOCALIDAD CATASTRAL	: BARROS BLANCOS
PADRON Nro.	: 10.416
MANZANA CATASTRAL	: 305
CARPETA CATASTRAL	: 7

Area del padrón: 44.500m² 00 dm²

Técnico:
Ing. Agrim. Carlos Curbelo

Lamina 1 de 1. ESCALA 1:500

REFERENCIAS

- Línea de Propiedad
- Construcciónes
- +0.20 COTA Terreno
- borde de pavimentos / cordones
- col. = columna / postes
- árbol
- (te jido)
- (fondo de cuneta)

ANTECEDENTE GRAFICO:
Plano de Mensura y Fraccionamiento del Ing. Agrim. Rodolfo Di Fabio, de fecha Diciembre de 1998, inscripto en la Dir. N. de Catastro con el Nro. 9402 el 18/10/1999.
El Padrón Nro. 10.416 corresponde a la fracción Nro. 1 del citado plano.

Fecha: julio de 2022.

Carlos Curbelo
INGENIERO AGRIMENSOR
MAT. Nro. 928
Ancel 099 68 39 60
E-mail: agrimensorcurbelo@gmail.com

MODIFICACIONES		
FECHA	MOTIVO	AUTORIZA

OBRA: CBT DE BARROS BLANCOS – CANELONES
Cno. Lorenzo Ventura esq. Angel Caputti
FECHA: 2022
ESCALA 1:500

PLANO: UBICACIÓN
RELEVAMIENTO PLANIALTIMETRICO
LAMINA: L1U1

PRÉSTAMO BID 5307 / OC - UR
ANEP - CODICEN
UNIDAD DE INFRAESTRUCTURA
SECTOR DISEÑO