

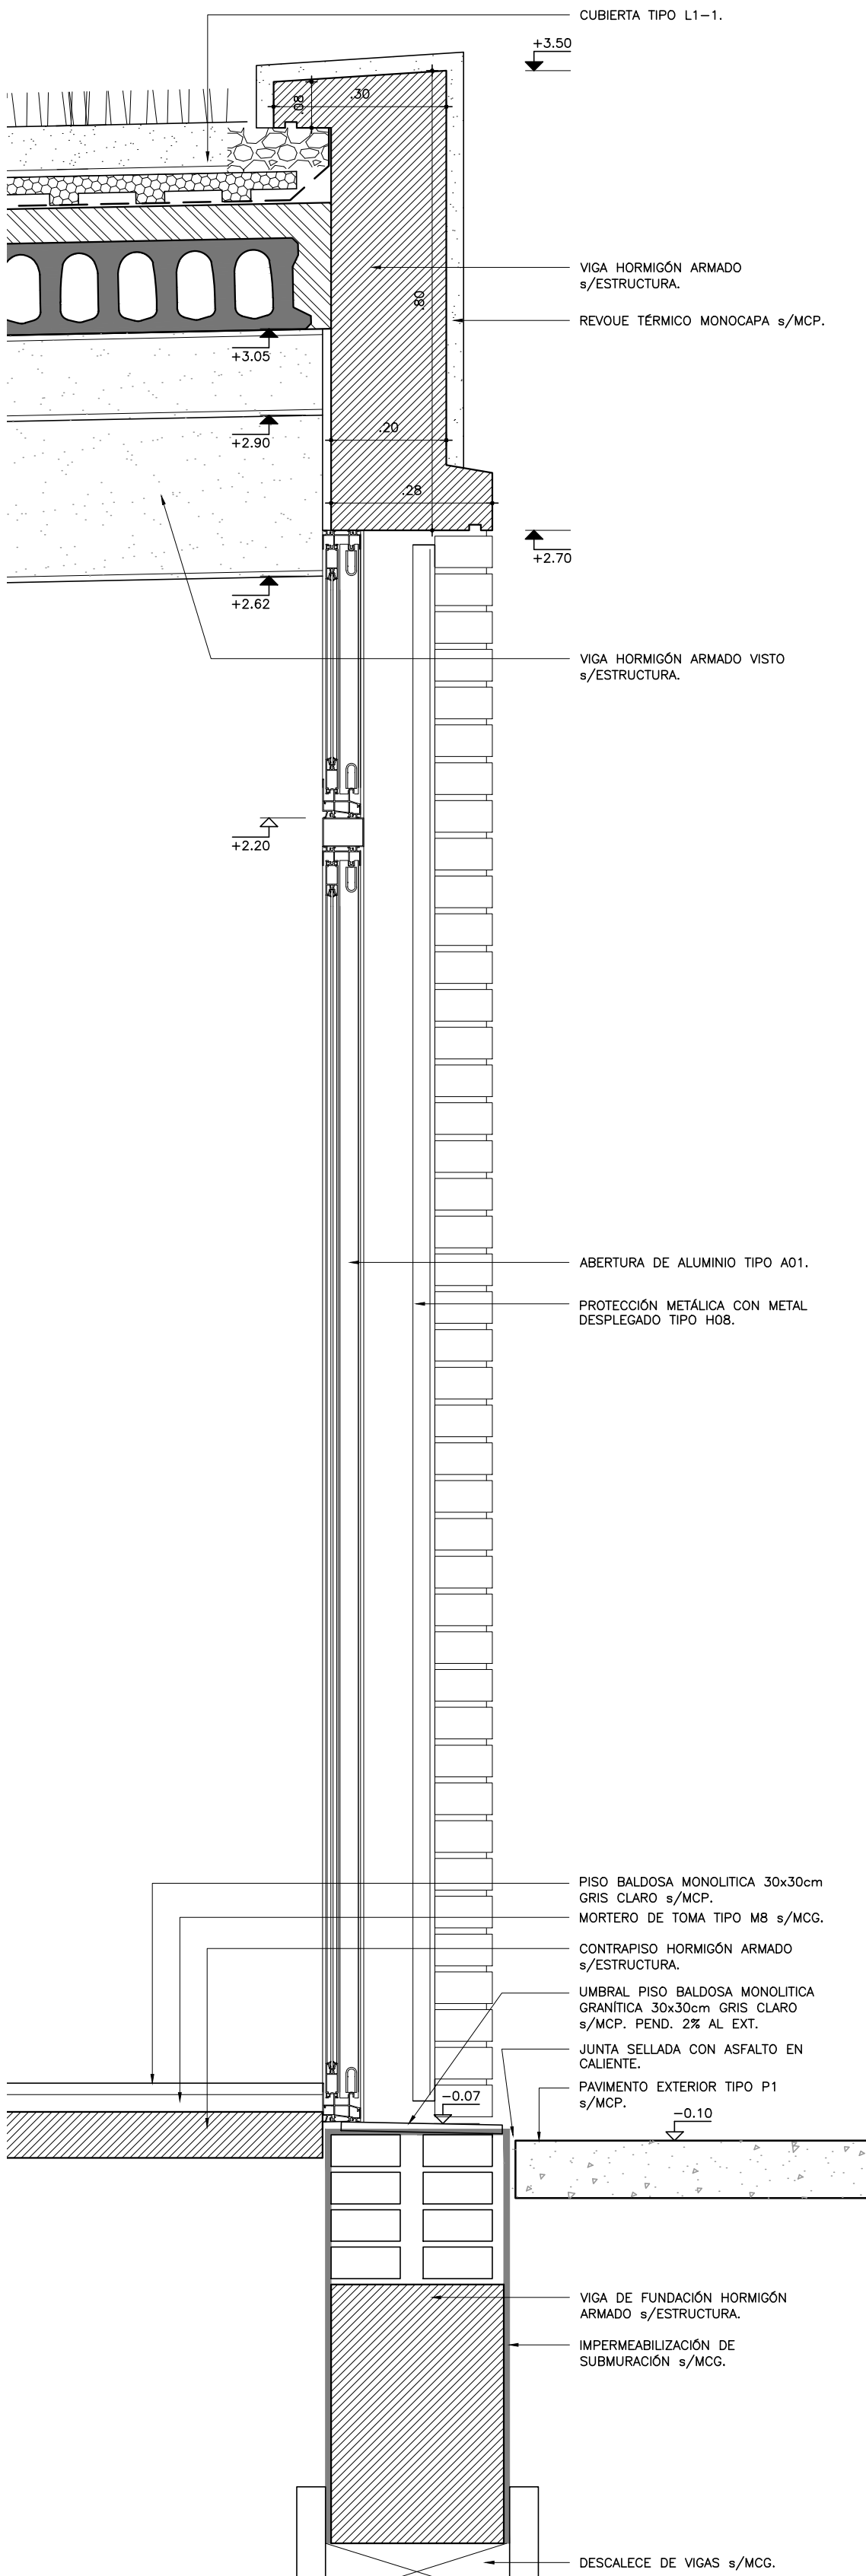


CORTE INTEGRAL 1  
ESC. 1:10

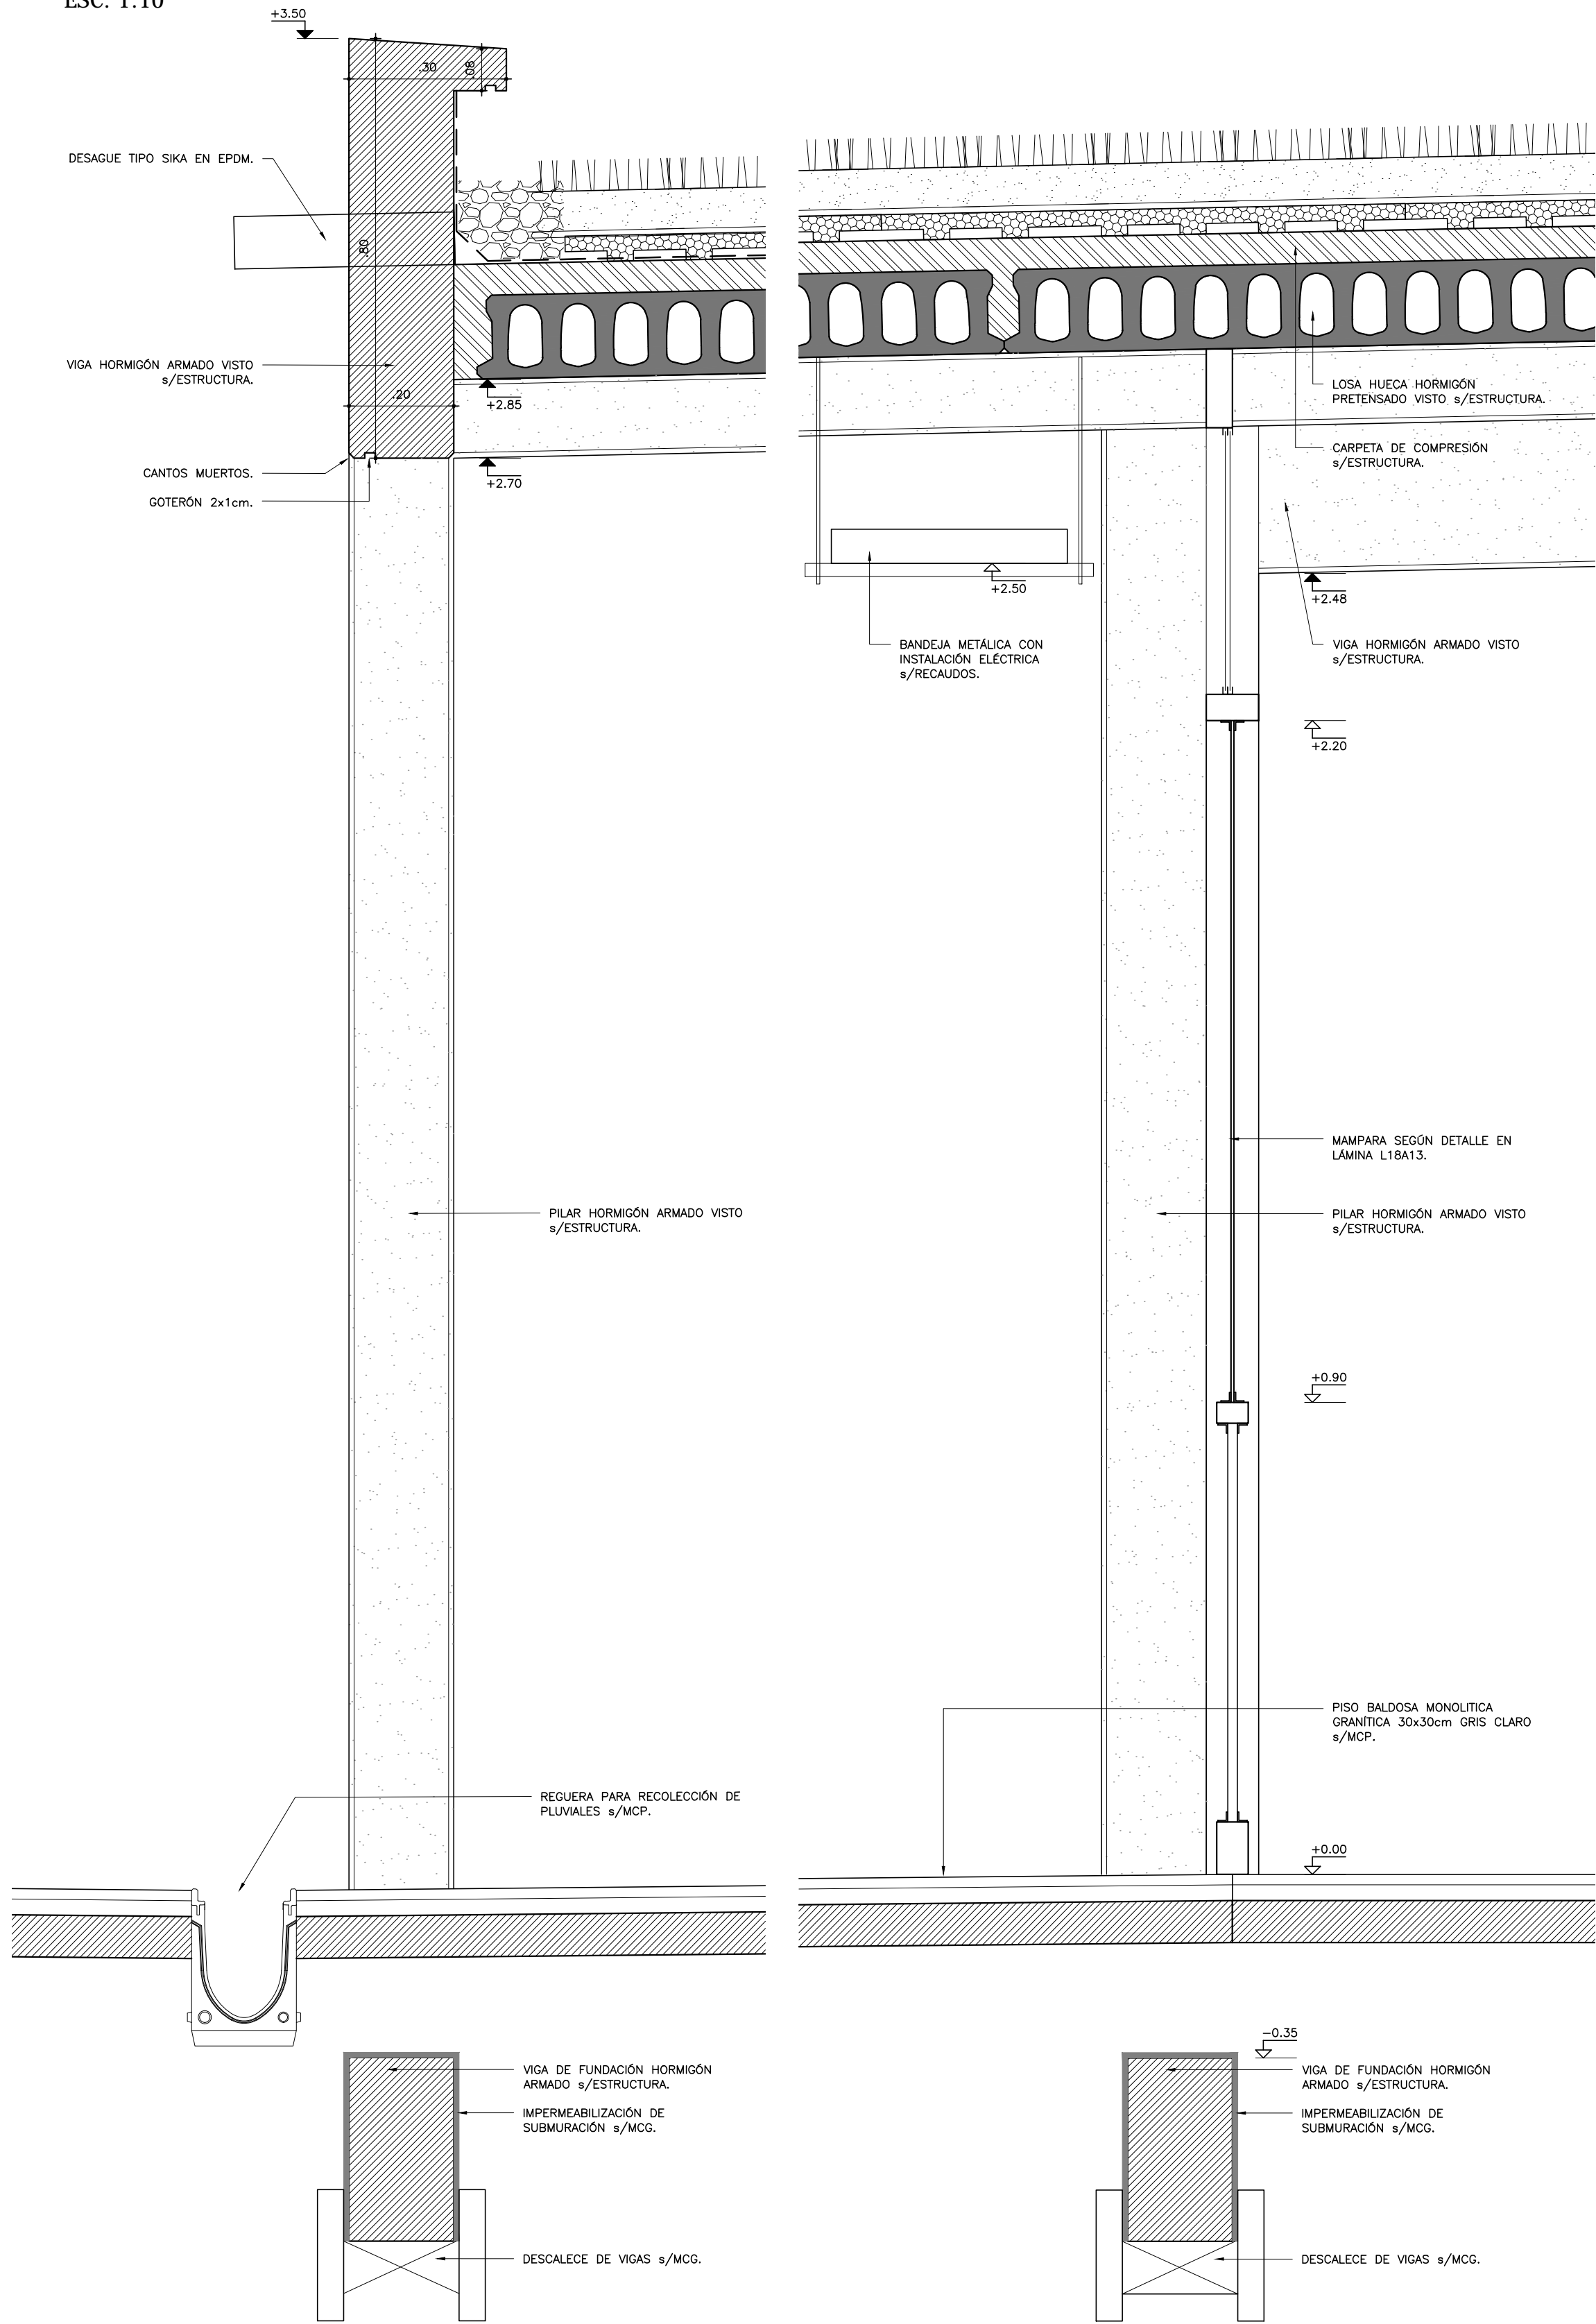

CORTE INTEGRAL 2  
ESC. 1:10

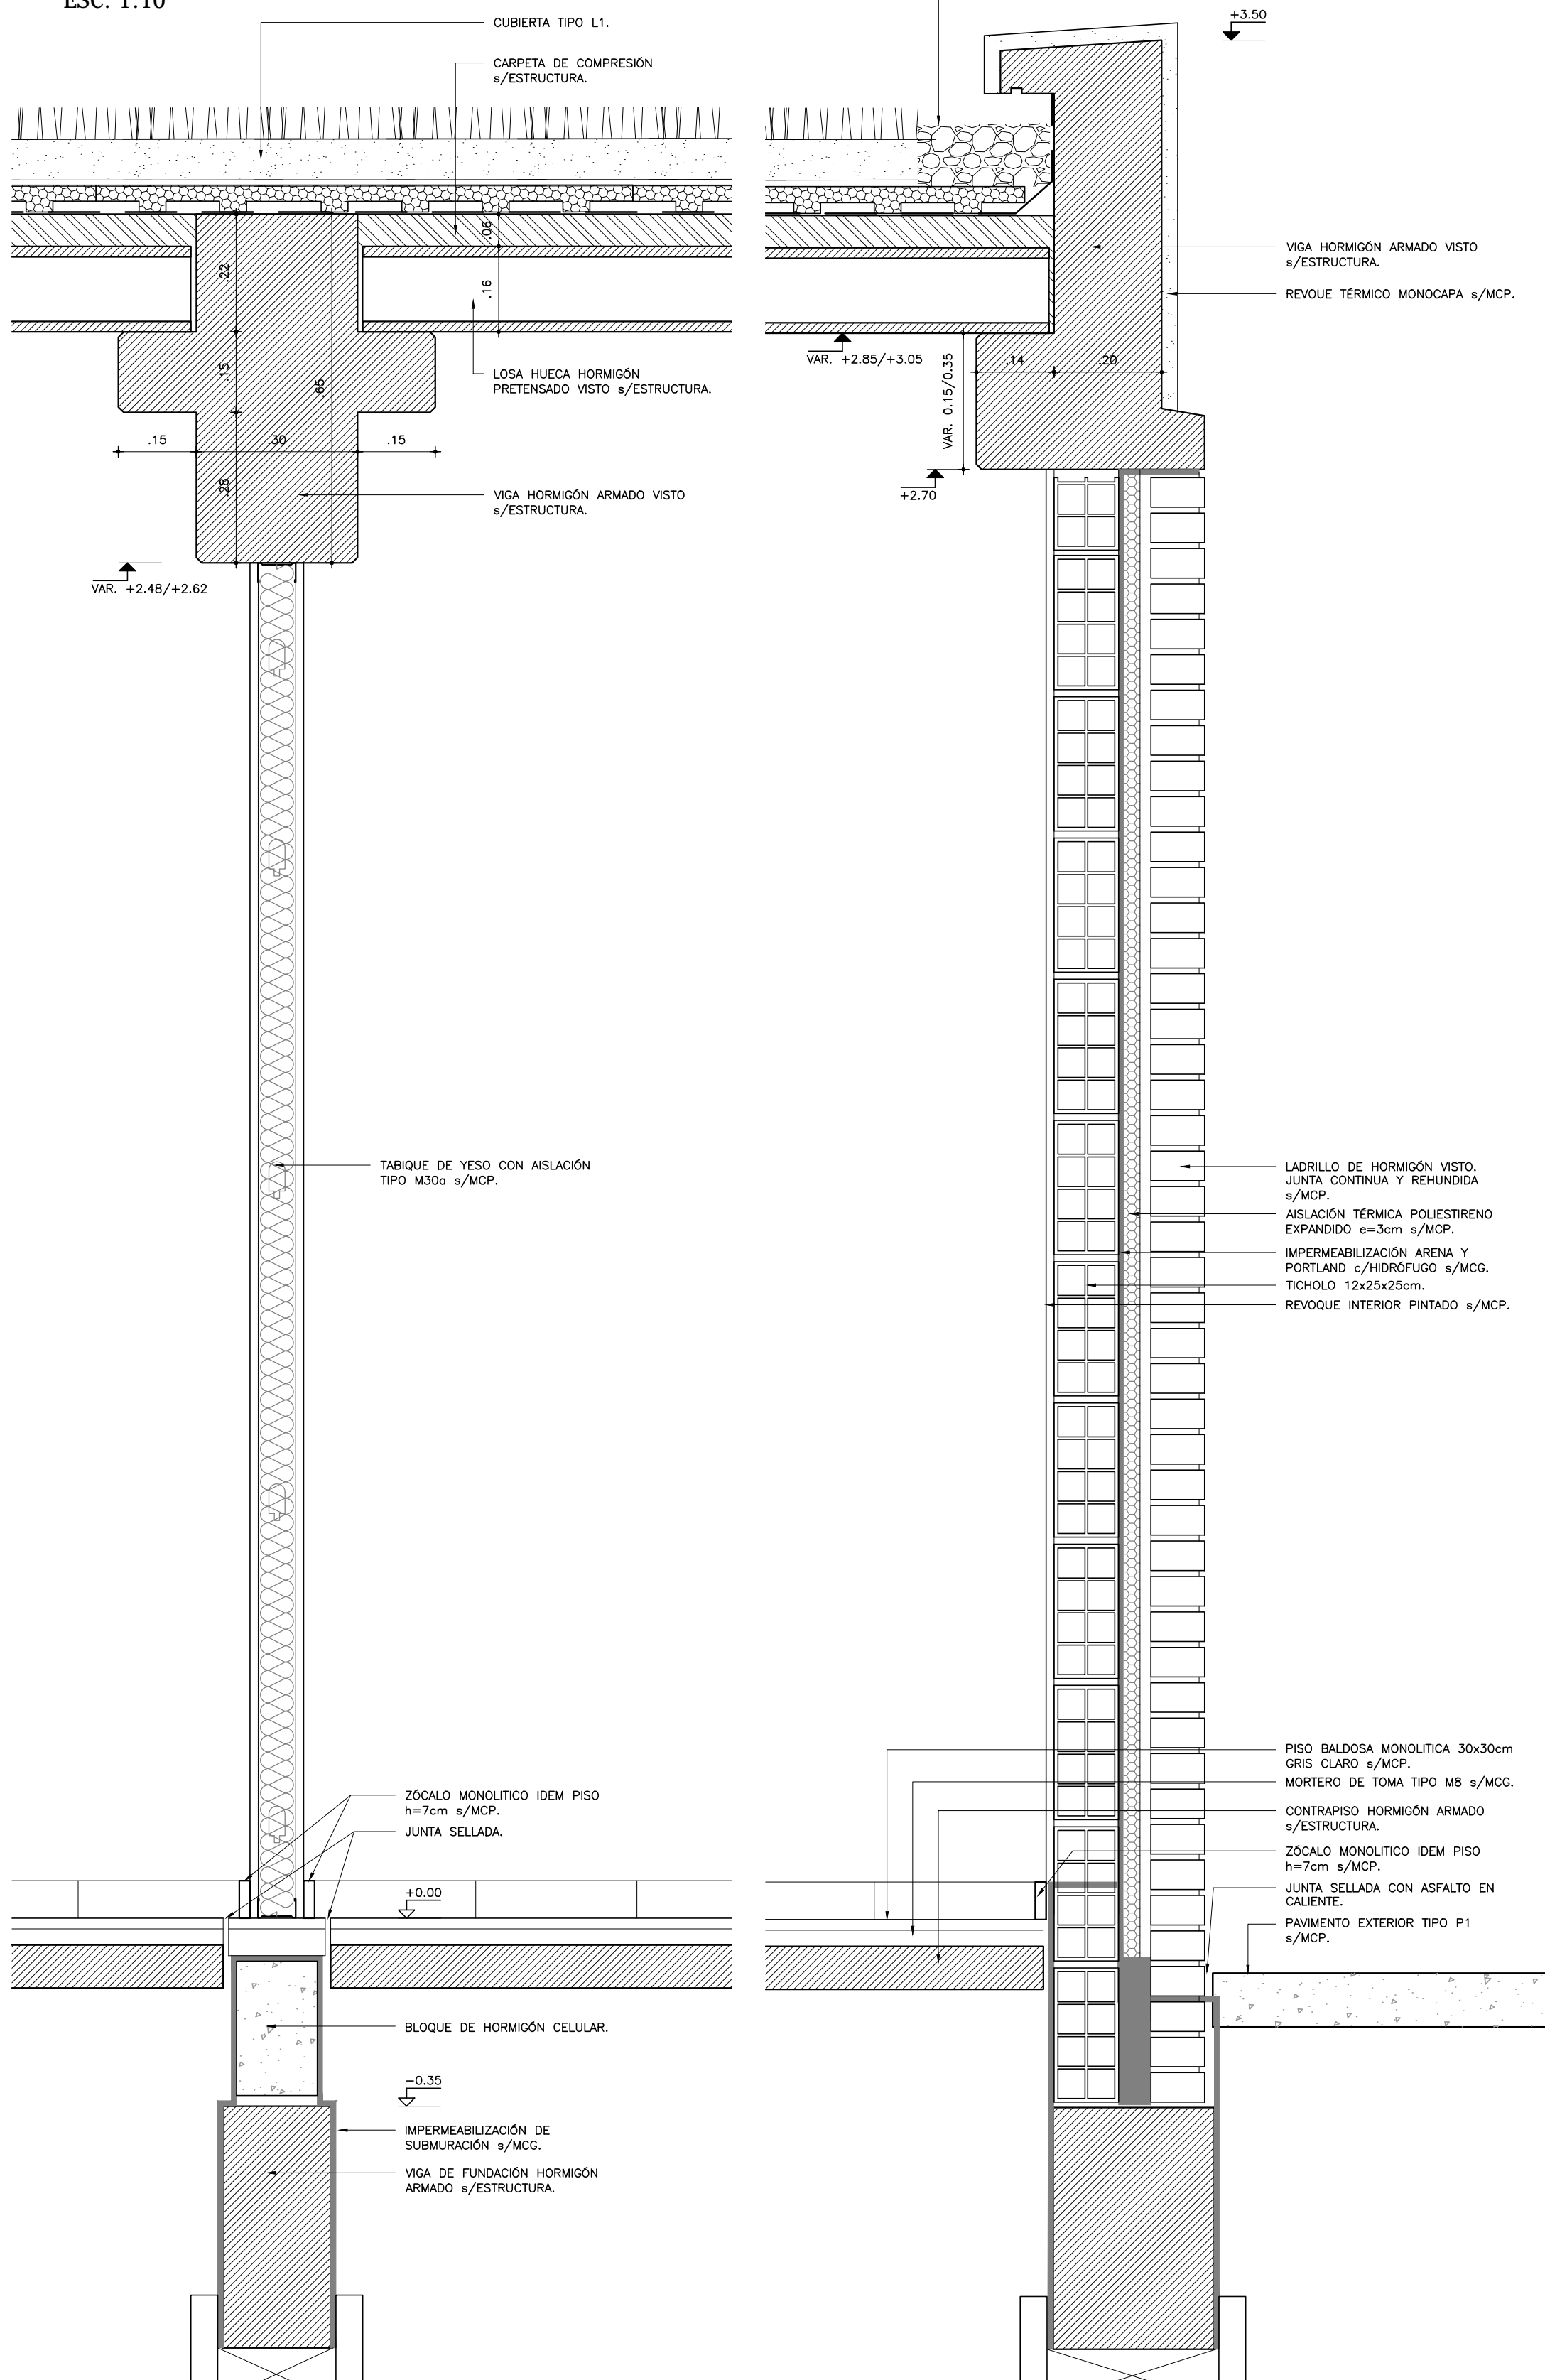

MODIFICACIONES		
FECHA	MOTIVO	AUTORIZA
OBRA CBT DE BARROS BLANCOS – CANELONES		FECHA 2022
Cno. Lorenzo Ventura esq. Angel Caputti		ESCALA 1:10
PLANO ALBAÑILERÍA		LAMINA
CORTES INTEGRALES		L12A7
PRÉSTAMO BID 5337 / OC - UR		UNIDAD DE INFRAESTRUCTURA
ANEP - CODICEN		SECTOR DISEÑO