




PLANTA
ESCALA 1:50

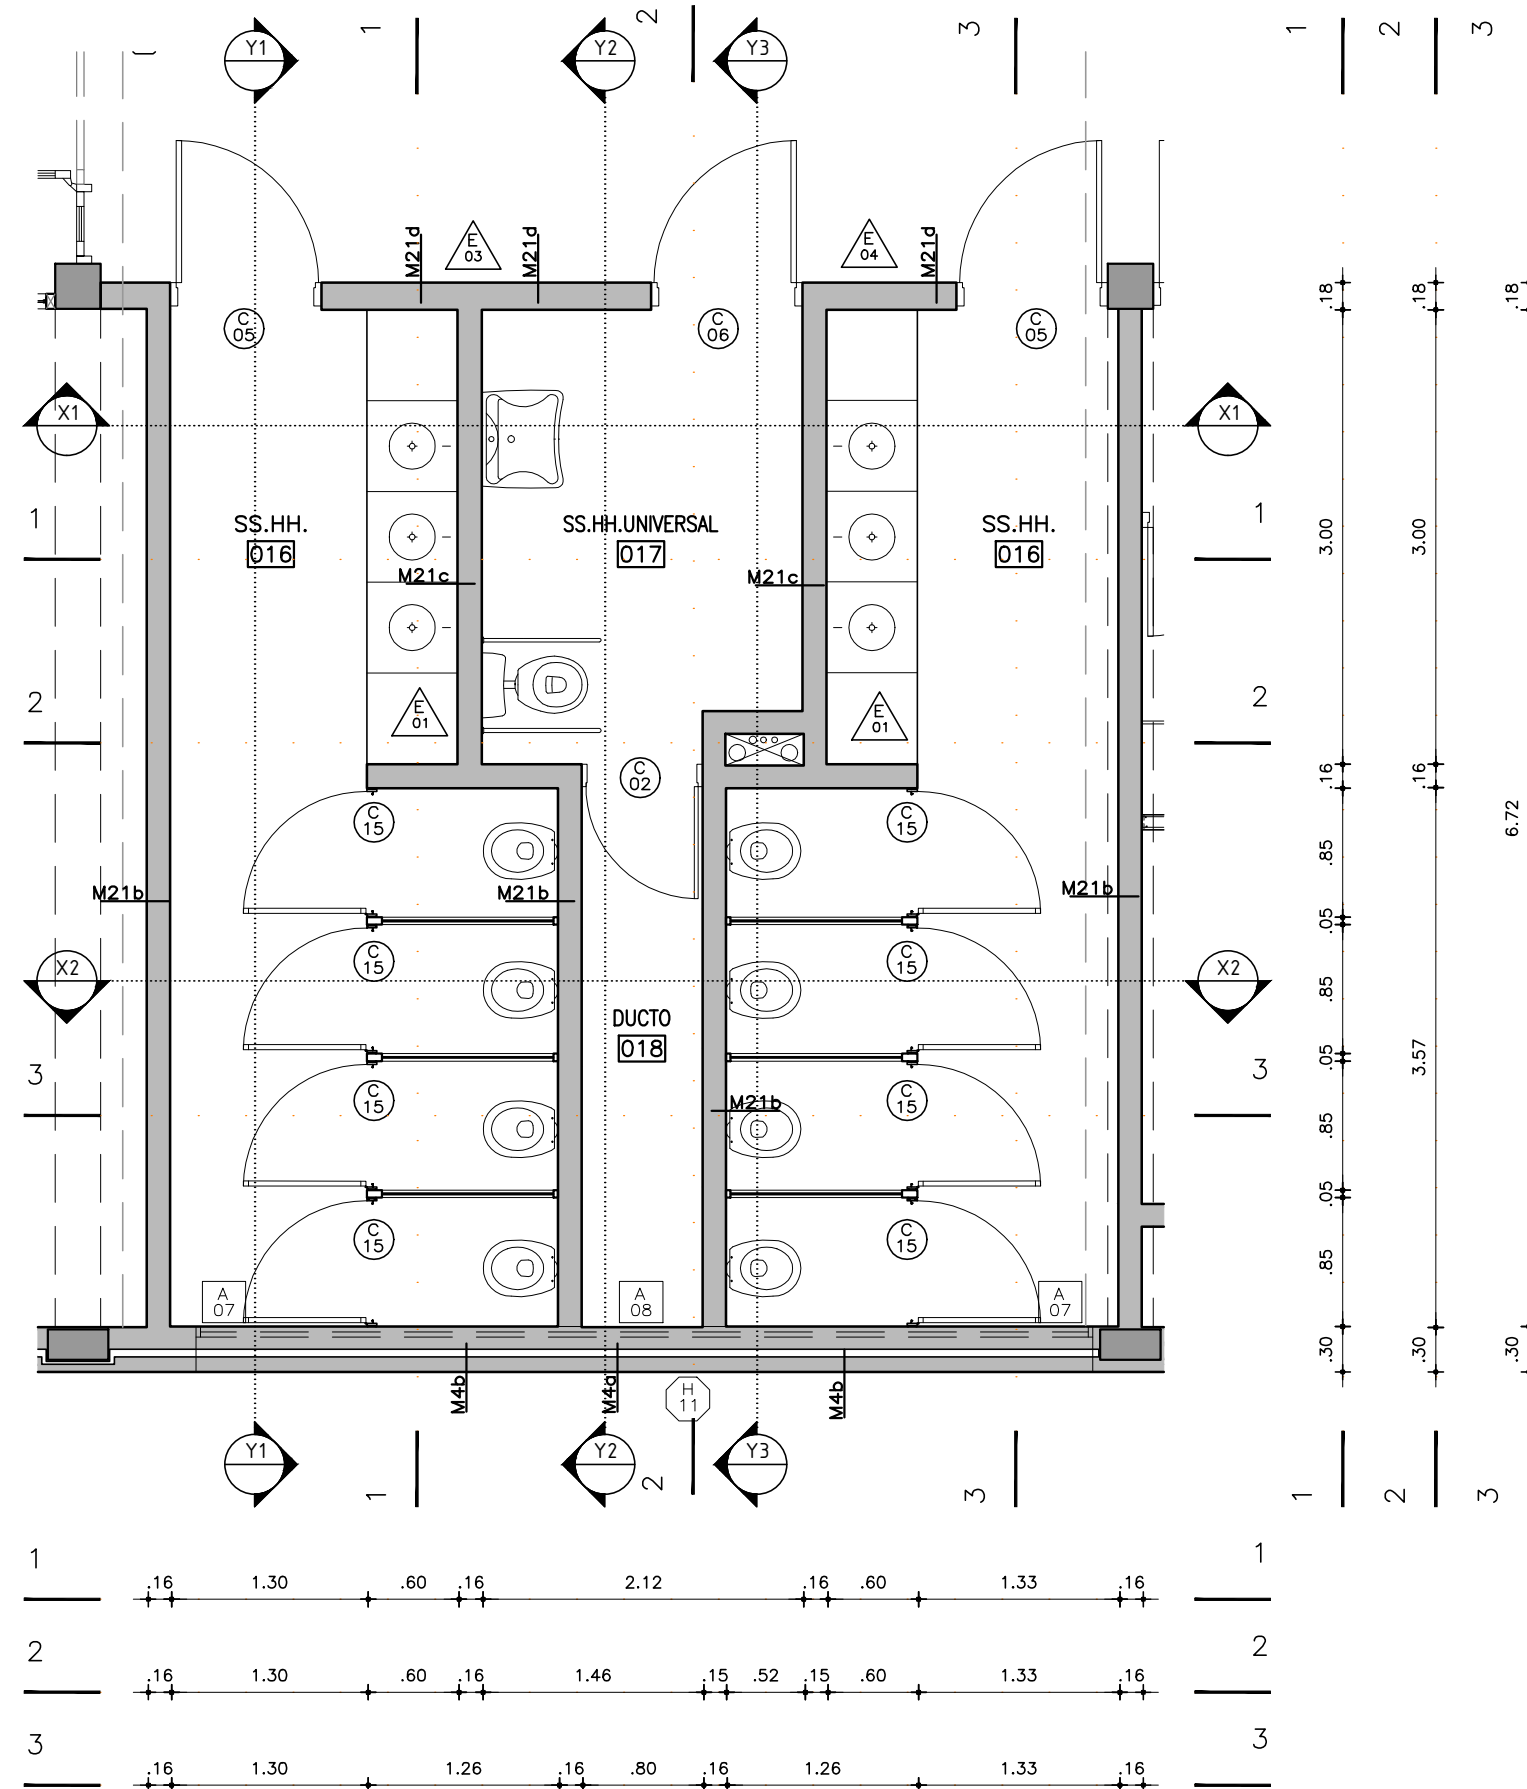


CORTE Y1

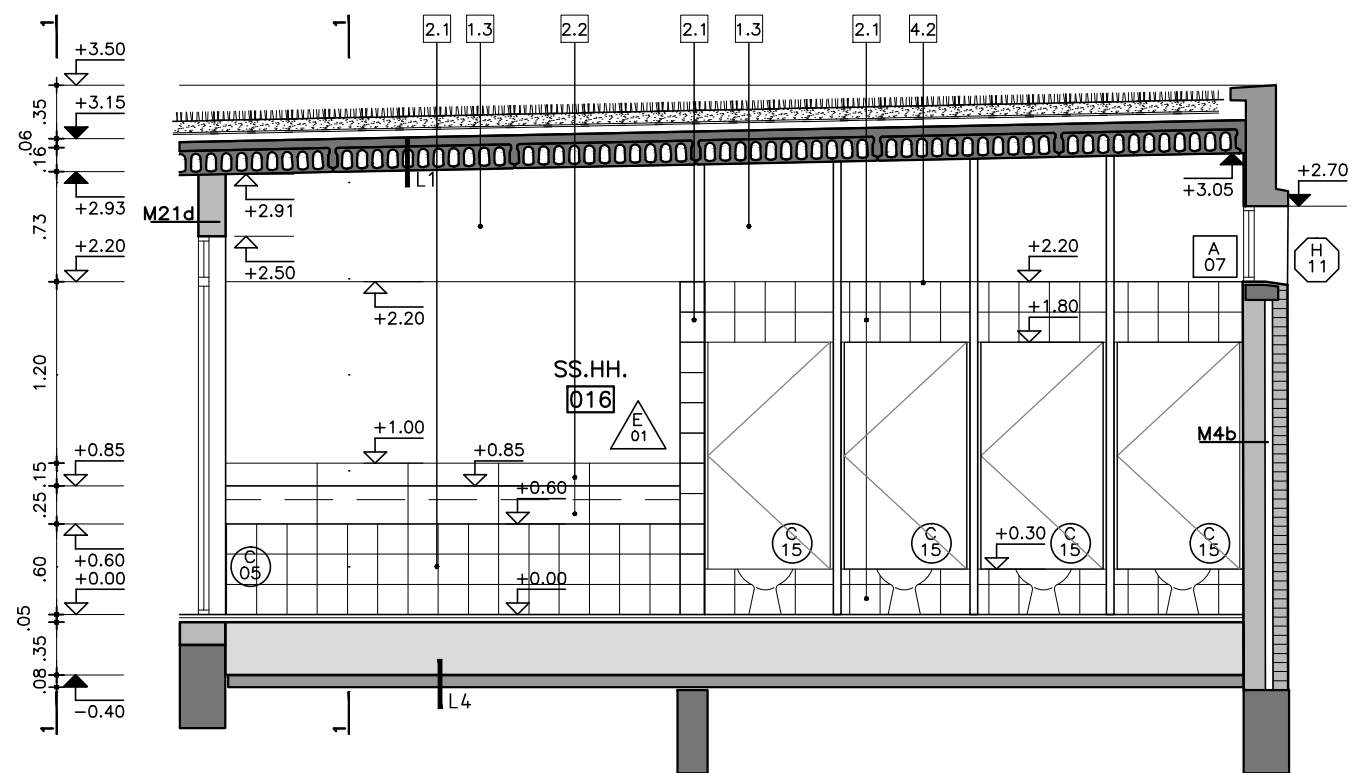


DETALLE MESADAS SS.HH.
ESCALA 1:10

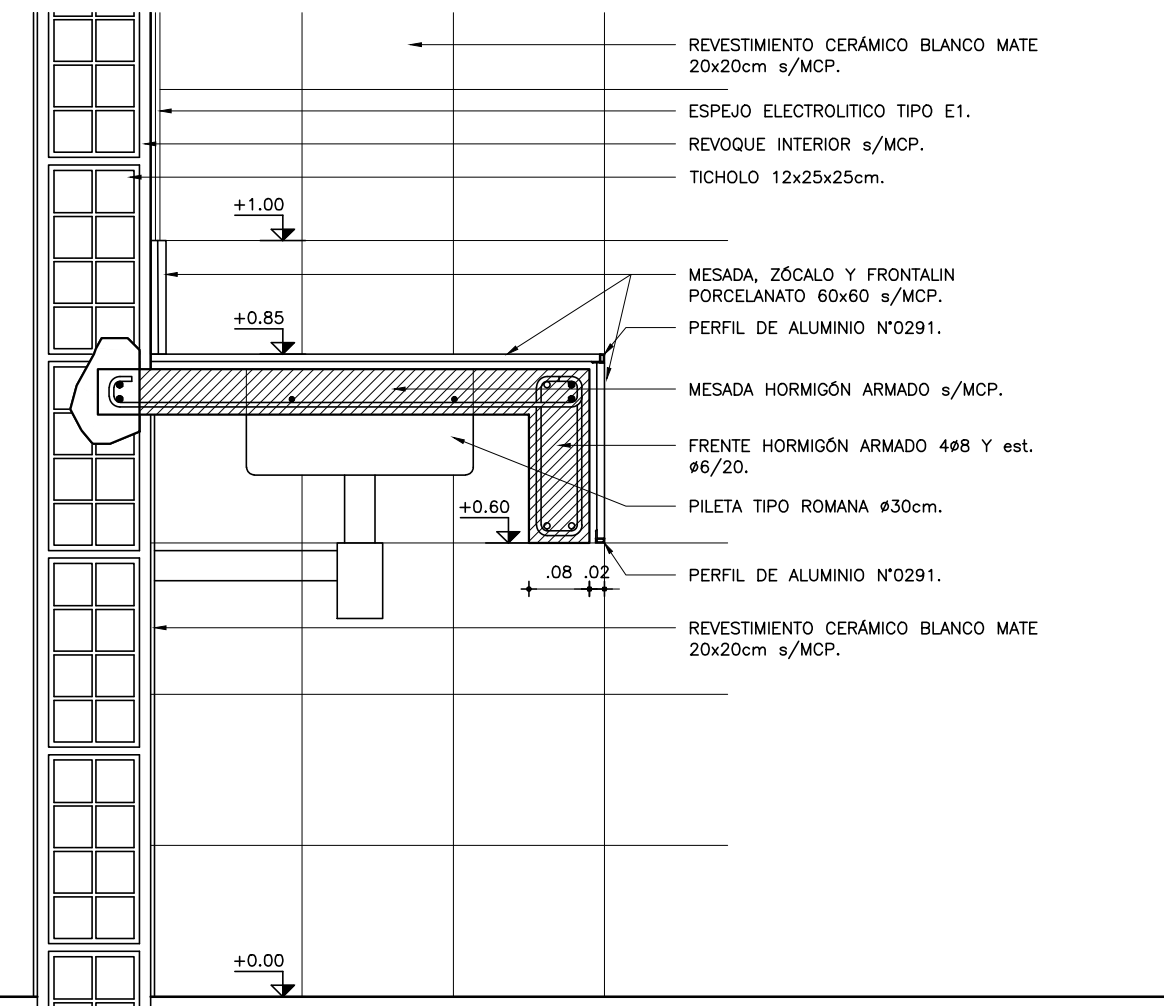


DETALLE BOXES
ESCALA 1:5

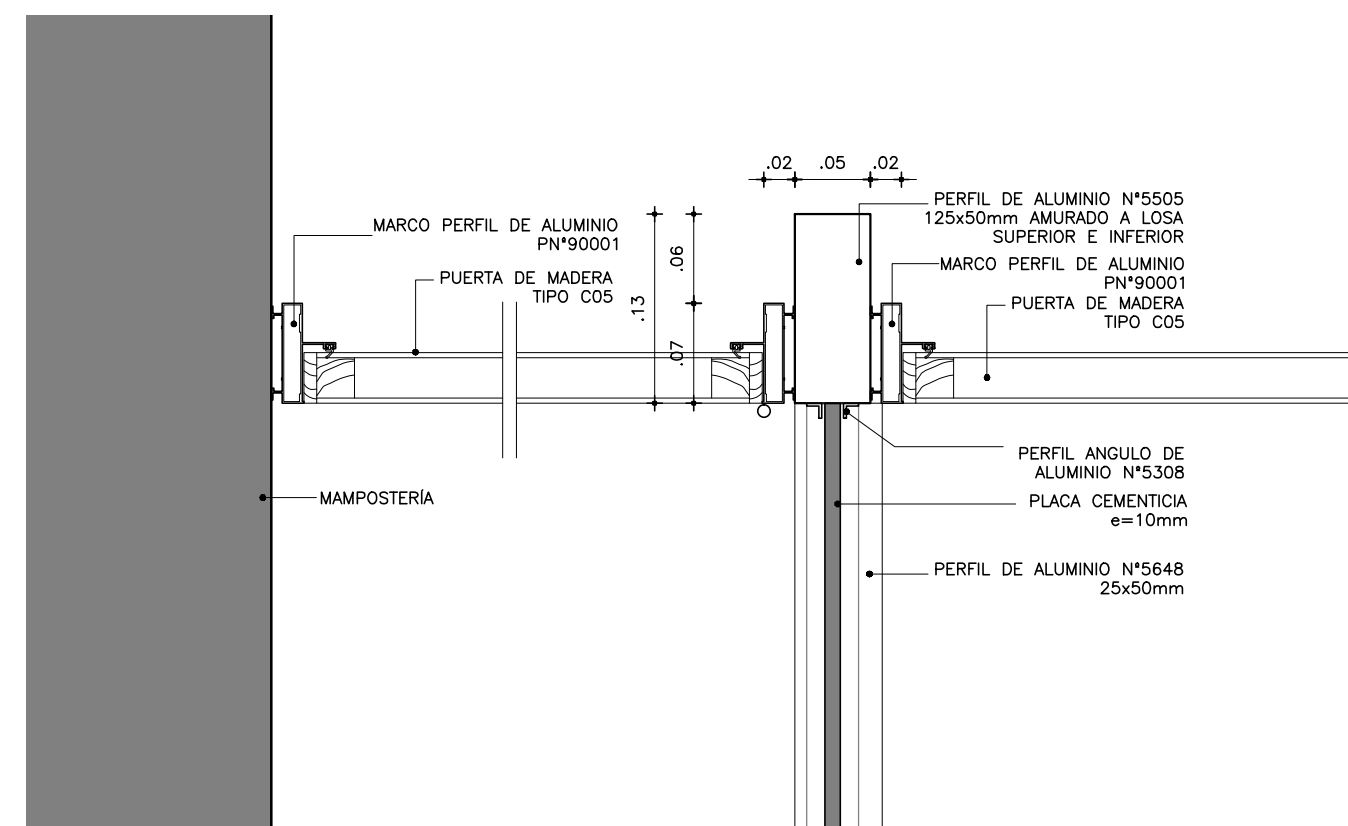


CORTE X1

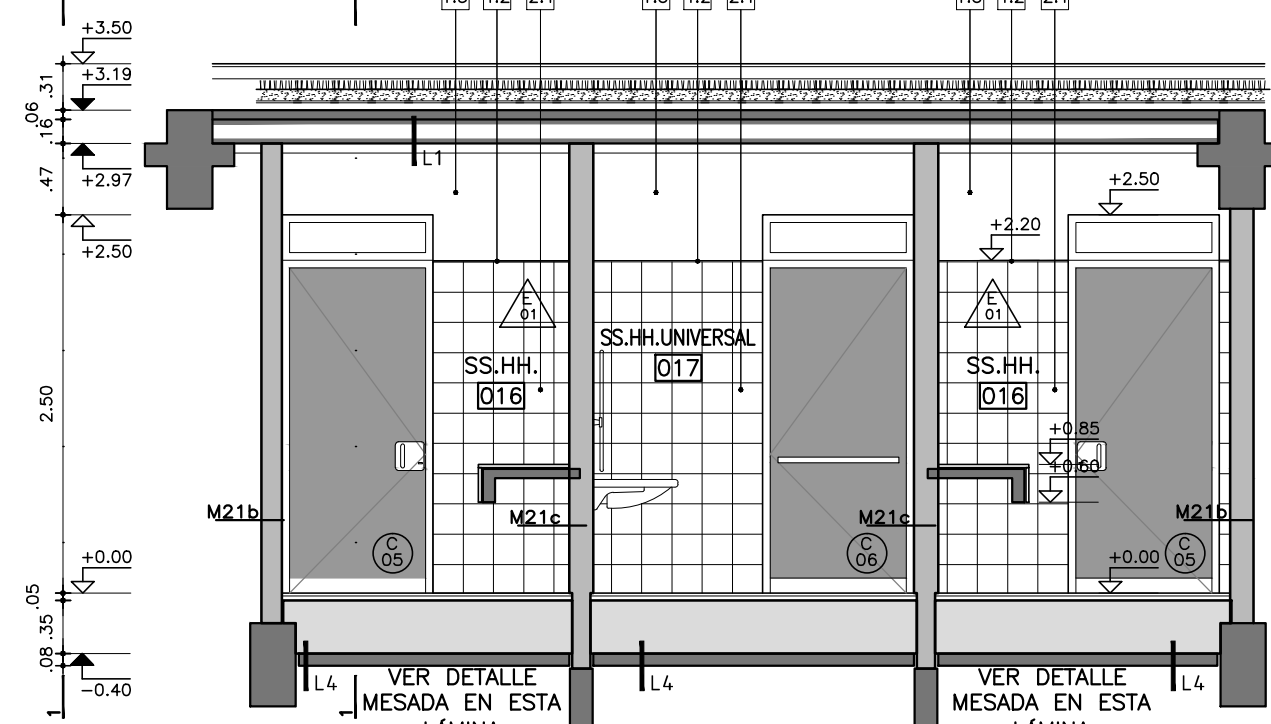


CORTE X2

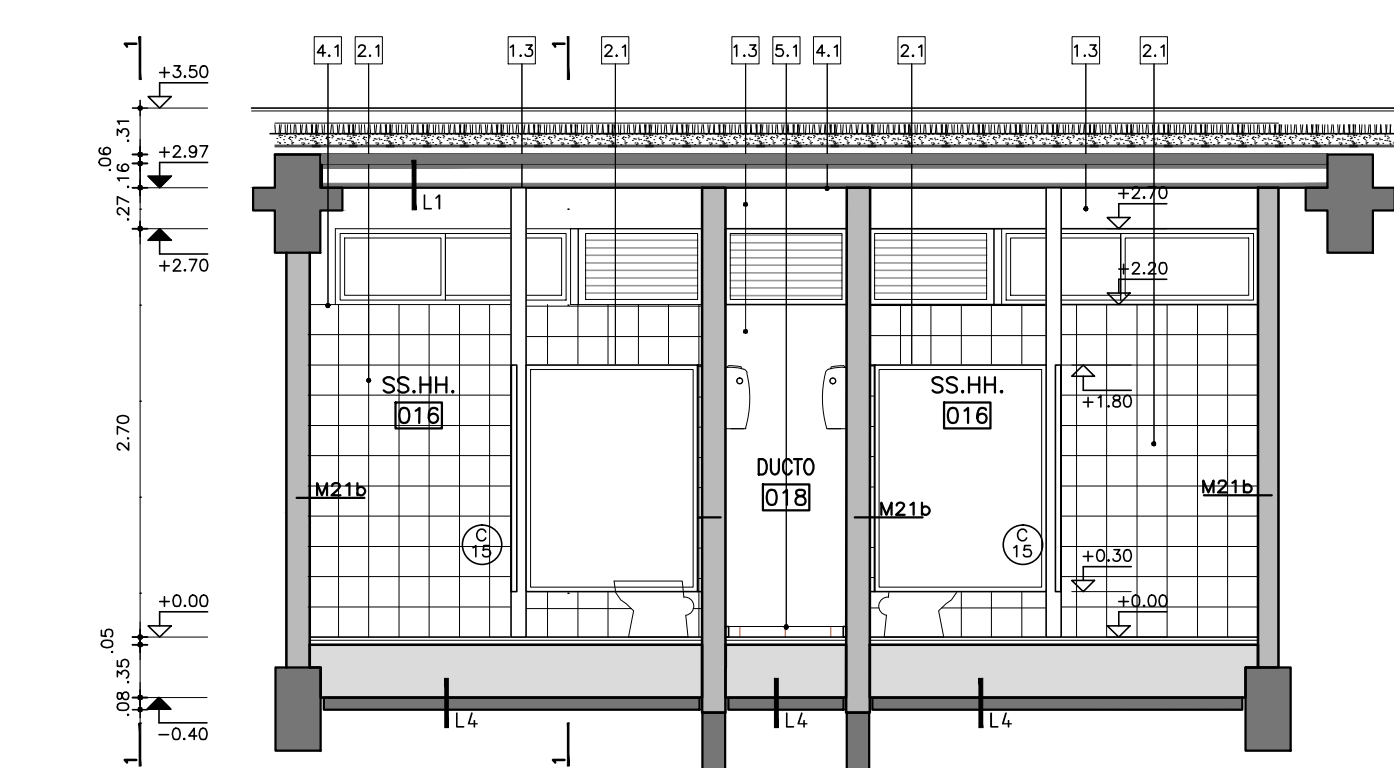

CORTE Y2

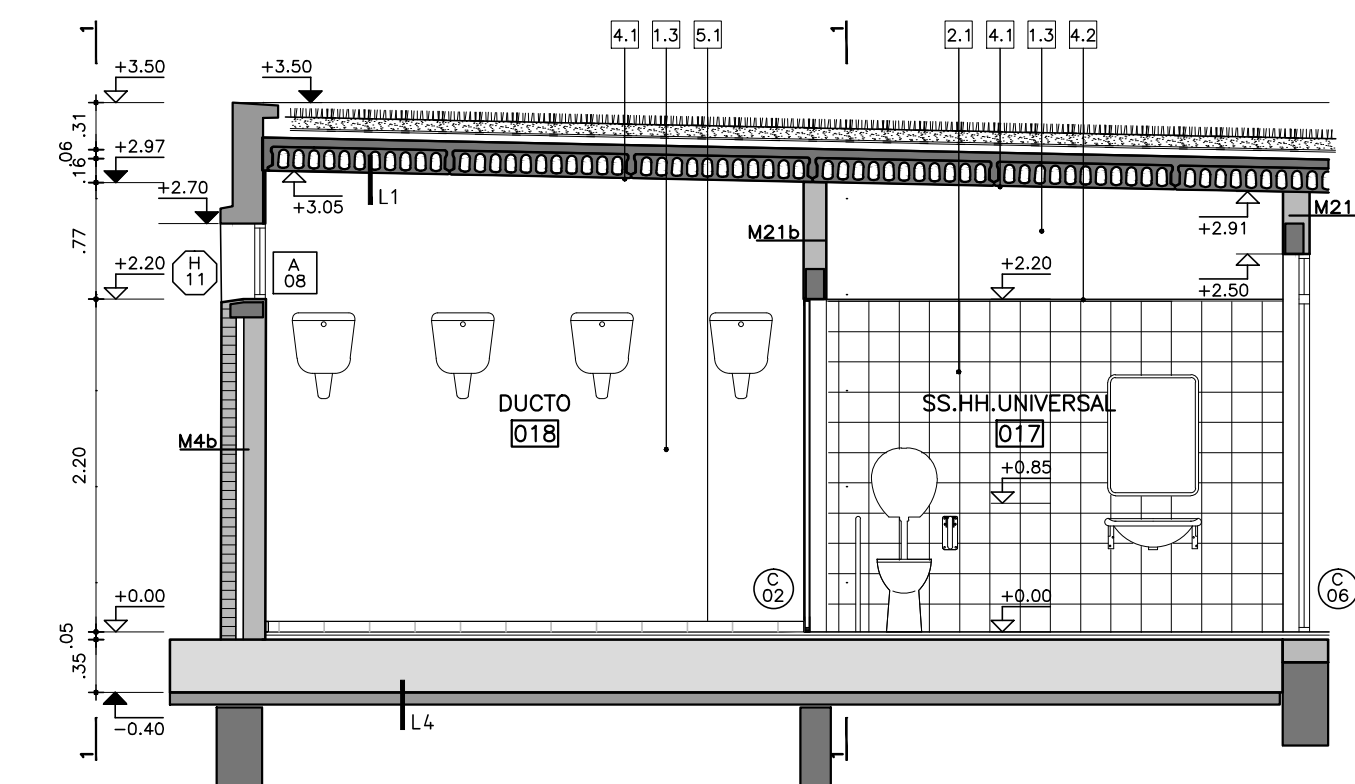

CORTE Y3

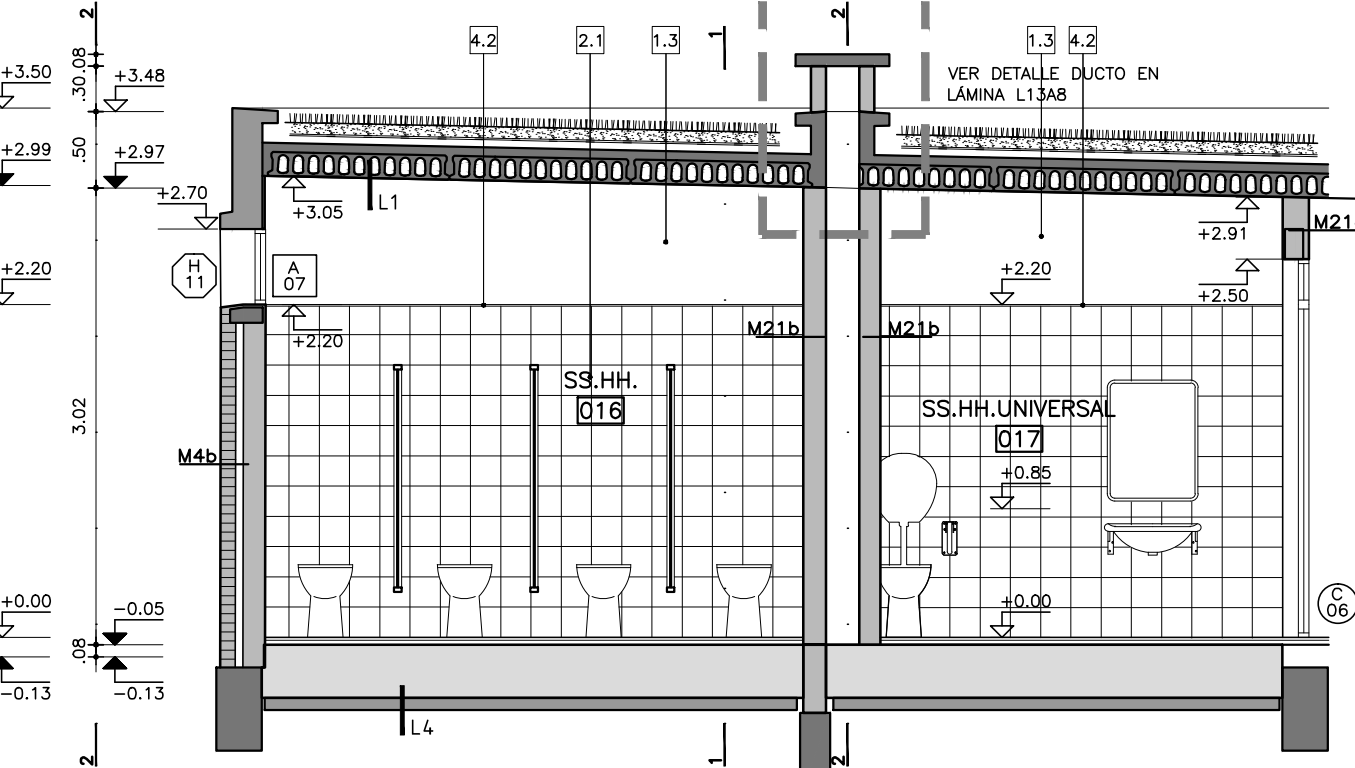

REF. TERMINACIONES:

PARAMENTOS VERTICALES	1.1	- LADRILLO DE HORMIGÓN, VISTO, JUNTA CONTINUA Y REHUNDIDA.
	1.2	- HORMIGÓN ARMADO VISTO TRATADO SEGÚN MCP.
	1.3	- REVOQUE INTERIOR SEGÚN MCP.
	1.4	- REVOQUE EXTERIOR SEGÚN MCP.
	1.5	- PLACA DE YESO SEGÚN MCP.
	1.6	- TERMINACIÓN: PINTURA SEGÚN MCP.
	1.7	- MDF 18mm CON MELAMINICO.
REVESTIMIENTOS	2.1	- BALDOSA CERÁMICA 20x20cm. COLOR BLANCO MATE SEGÚN MCP.
	2.2	- PORCELANATO 60x60cm SEGÚN MCP.
	2.3	- REVESTIMIENTO MOSAICO TIPO VENECITA 2.5x2.5cm SEGÚN MCP.
BUÑAS	4.1	- BUÑA 1x1cm EN REVOQUE SEGÚN MCP.
	4.2	- BUÑA 1x1cm EN ENCUENTRO REVOQUE CON REVESTIMIENTO CERÁMICO, PERFIL "U" DE ALUMINIO SEGÚN MCP.
	4.3	- BUÑA 1.5x1.5cm CORTE DE LLENADO
	4.4	- CANTONERA DE ALUMINIO SEGÚN MCP.
	4.5	- PLANCHUELA DE ALUMINIO PERFIL N°3328
ZÓCALOS	5.1	- ZÓCALO DE BALDOSA MONOLÍTICA IDEM PISO h=7cm SEGÚN MCP.
	5.2	- ZÓCALO CHAPA DE ALUMINIO PLEGADA SEGÚN DETALLE DE MAMPARA.
CERR. HORIZ.	6.1	- LOSA HUECA DE HORMIGÓN PREFABRICADA SEGÚN MCP.
	6.2	- CIELORRASO DE YESO TERMINACIÓN: PINTURA SEGÚN MCP.
	6.3	- CIELORRASO DE YESO TIPO ACÚSTICO TERMINACIÓN: PINTURA SEGÚN MCP.

ACCESORIOS Y GRIFERIA

LOCALES 016

- INODORO MODELO INTEGRAL DE OLMOS. CÓDIGO: 428160.000X.001
- CISTERNAS EXTERIORES DE PVC TIPO DESCARGA CONTROLADA DE MAGYA. CAPACIDAD MÁXIMA 10L.
- BACHAS DE ACERO INOXIDABLE TIPO ROMANA Ø30cm de INOX URUGUAY SIMILAR O MEJOR.
- GRIFO DE MESADA TIPO MODELO PRESSMATIC 110 CROMADO DE DODOL, SIMILAR O MEJOR.
- SIFONES DE ACERO INOXIDABLE.
- EN CADA BOX PERCHA (P) h=1.5 DE EMBUTIR, LA POSICIÓN COINCIDIRÁ CON LAS JUNTAS DEL REVESTIMIENTO.
- PORTARROLLO (C) CENTRAL TIPO JUMBO FD 925 VERTICAL DE ACERO INOX s/MCP.
- SECAMANOS (A) TIPO MODELO MACHFLOW DE DISTRIPEL s/MCP.
- DISPENSADOR DE JABÓN (B) TIPO MODELO FD 924 VERTICAL DE ACERO INOX. s/MCP.
- TAPAS DE BOCAS DE DESAGUE Y REJILLAS DE PISO EN BRONCE CROMADO.

LOCAL 017

- INODORO CON DEPOSITO MODELO ESPACIO DE FERRUM (cod. IETFB) SIMILAR O MEJOR.
- LAVATORIO MODELO ESPACIO DE FERRUM (cod. LEM1F) SIMILAR O MEJOR.
- ESPEJO BASCULANTE TIPO LINEA ESPACIO DE FERRUM (cod. VTEE1).
- GRIFO MODELO PRESSMATIC BENEFIT CROMADO DE DODOL. Cód.:00490706, SIMILAR O MEJOR.
- SIFÓN DE ACERO INOXIDABLE.
- PERCHA (P) h=1.0 DE EMBUTIR, LA POSICIÓN COINCIDIRÁ CON LAS JUNTAS DEL REVESTIMIENTO.
- BARRA TIPO BARRIL REBATIBLE CON PORTA ROLLO Y ACCIONADOR COD. VTEPA DE LINEA ESPACIO DE FERRUM, SIMILAR O MEJOR.
- BARRA FUA RECTA DE 80cm COD. VEF8 DE LINEA ESPACIO DE FERRUM, SIMILAR O MEJOR.
- PORTARROLLO (C) CENTRAL TIPO JUMBO FD 925 VERTICAL DE ACERO INOX s/MCP.
- SECAMANOS (A) TIPO MODELO MACHFLOW DE DISTRIPEL s/MCP.
- DISPENSADOR DE JABÓN (B) TIPO MODELO FD 924 VERTICAL DE ACERO INOX. s/MCP.
- TAPAS DE BOCAS DE DESAGUE Y REJILLAS DE PISO EN BRONCE CROMADO.

PLANILLA DE CERRAMIENTOS HORIZONTALES


CUBIERTA	PISO	
<p>L1 EXT.</p> <p>INT.</p>	<p>L2</p>	<p>L3</p>

PLANILLA DE MUROS


REFERENCIAS

- MURO EXISTENTE TRATADO S/MCP
- HORMIGÓN ARMADO SEGÚN MCP
- LADRILLO DE CAMPO VISTO s/MCP
- TICHOLO 8x25x25cm.
- TICHOLO 12x25x25cm.
- TICHOLO 17x25x25cm.
- BLOQUE HORMIGÓN VIBROPRESADO 10x19x30cm.
- BLOQUE HORMIGÓN VIBROPRESADO 15x19x30cm.
- BLOQUE HORMIGÓN VIBROPRESADO 19x19x30cm.
- PLAQUETA HORMIGÓN VIBROPRESADO 15x19x30cm.
- LADRILLO CORTADO 7x5.5x4cm.
- ASFALTICA SEGÚN MCP.
- MANTA DE FIBRA DE VIDRIO e=50mm 146kg/m²
- MORTERO s/MCP.
- REVOQUE INTERIOR (2 CAPAS) s/MCP.
- REVOQUE EXTERIOR (3 CAPAS) s/MCP.
- REVOQUE GRUESO PRETIZADO s/MCP.
- BALDOSA CERÁMICA 10x10cm COLOR A DEFINIR EN OBRA s/MCP.
- BALDOSA CERÁMICA 20x20cm BLANCO MATE SEGÚN MCP.
- BALDOSA CERÁMICA 30x30cm BLANCO MATE SEGÚN MCP.
- PORCELANATO 60x60cm BLANCO MATE s/MCP.
- REVESTIMIENTO MOSAICO VENEZOLANO s/MCP.
- PLACA DE YESO 12.5mm SEGÚN MCP.
- PLACA DE YESO 12.5mm RESISTENTE A LA HUMEDAD.
- MOLETE CHAPA GALVANIZADA 70mm/90mm.
- PERFIL OMEGA 70x13mm ZINCADO COLOCADOS C/40CM.
- REVESTIMIENTO DE MDF SEGÚN MCP.
- MDF MELAMINICO e=18mm SEGÚN MCP.

MUROS INTERIOR - EXTERIOR

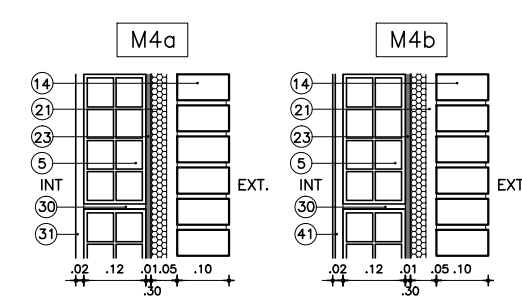

MUROS INTERIOR - INTERIOR

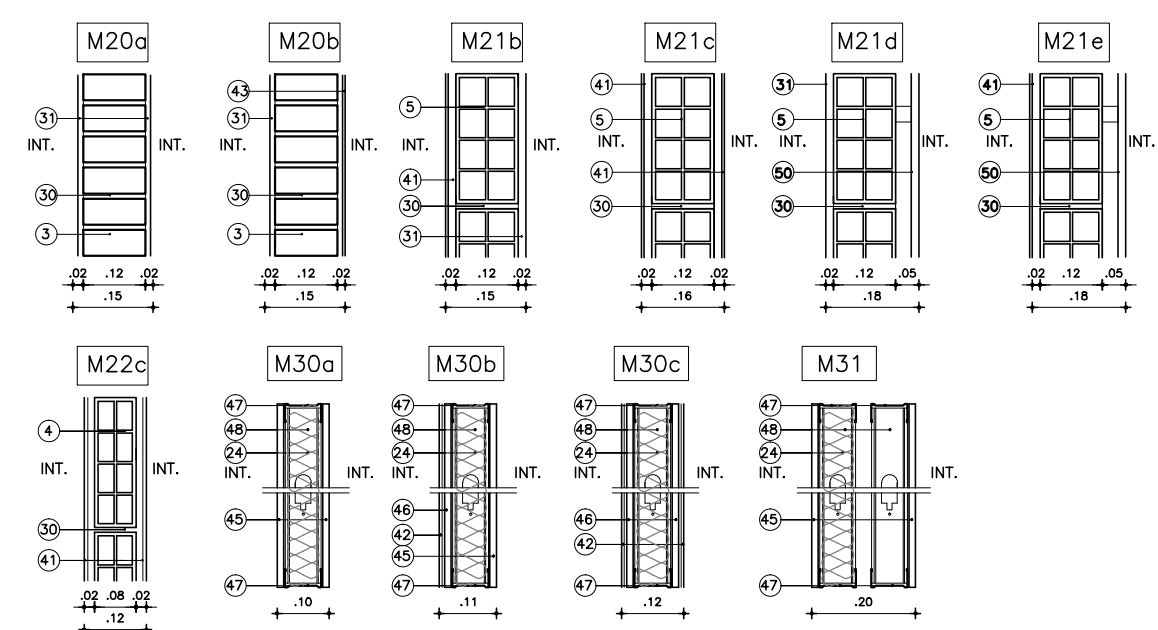

MODIFICACIONES

FECHA	MOTIVO	AUTORIZA

OBRA	CBT DE BARROS BLANCOS - CANELONES	FECHA	2022
	Cno. Lorenzo Ventura esq. Angel Caputti		ESCALA
			VARIAS
PLANO	ALBAÑILERIA	LÁMINA	L16A11
	DETALLES SS.HH.		
PRÉSTAMO BID	5337 / OC - UR		
ANEP - CODICEN			