



CORTE LONGITUDINAL (A-A)  
escala: 1/100

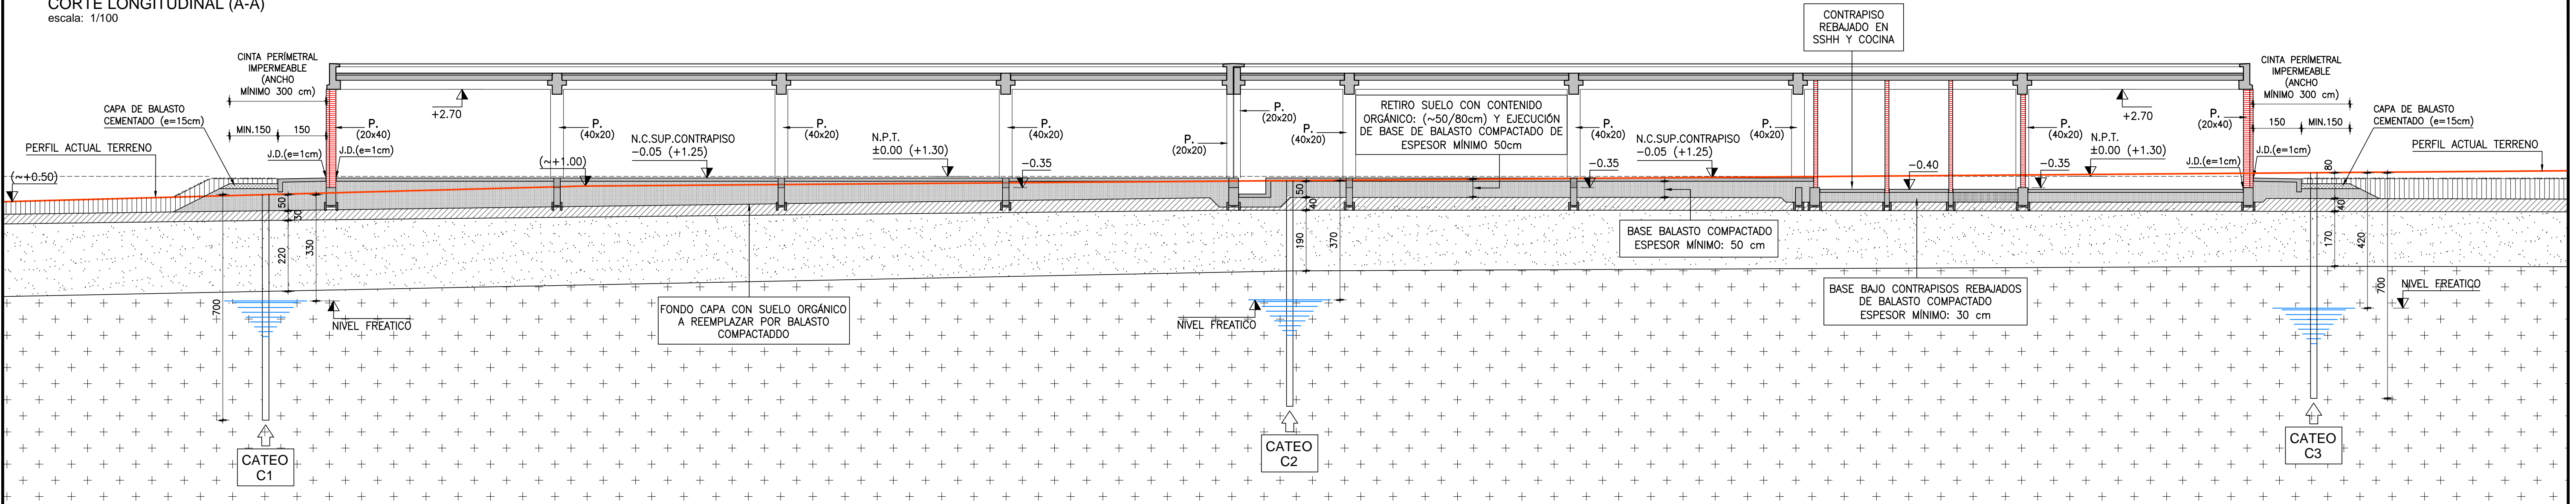

CORTE TRANSVERSAL (B-B)  
escala: 1/75

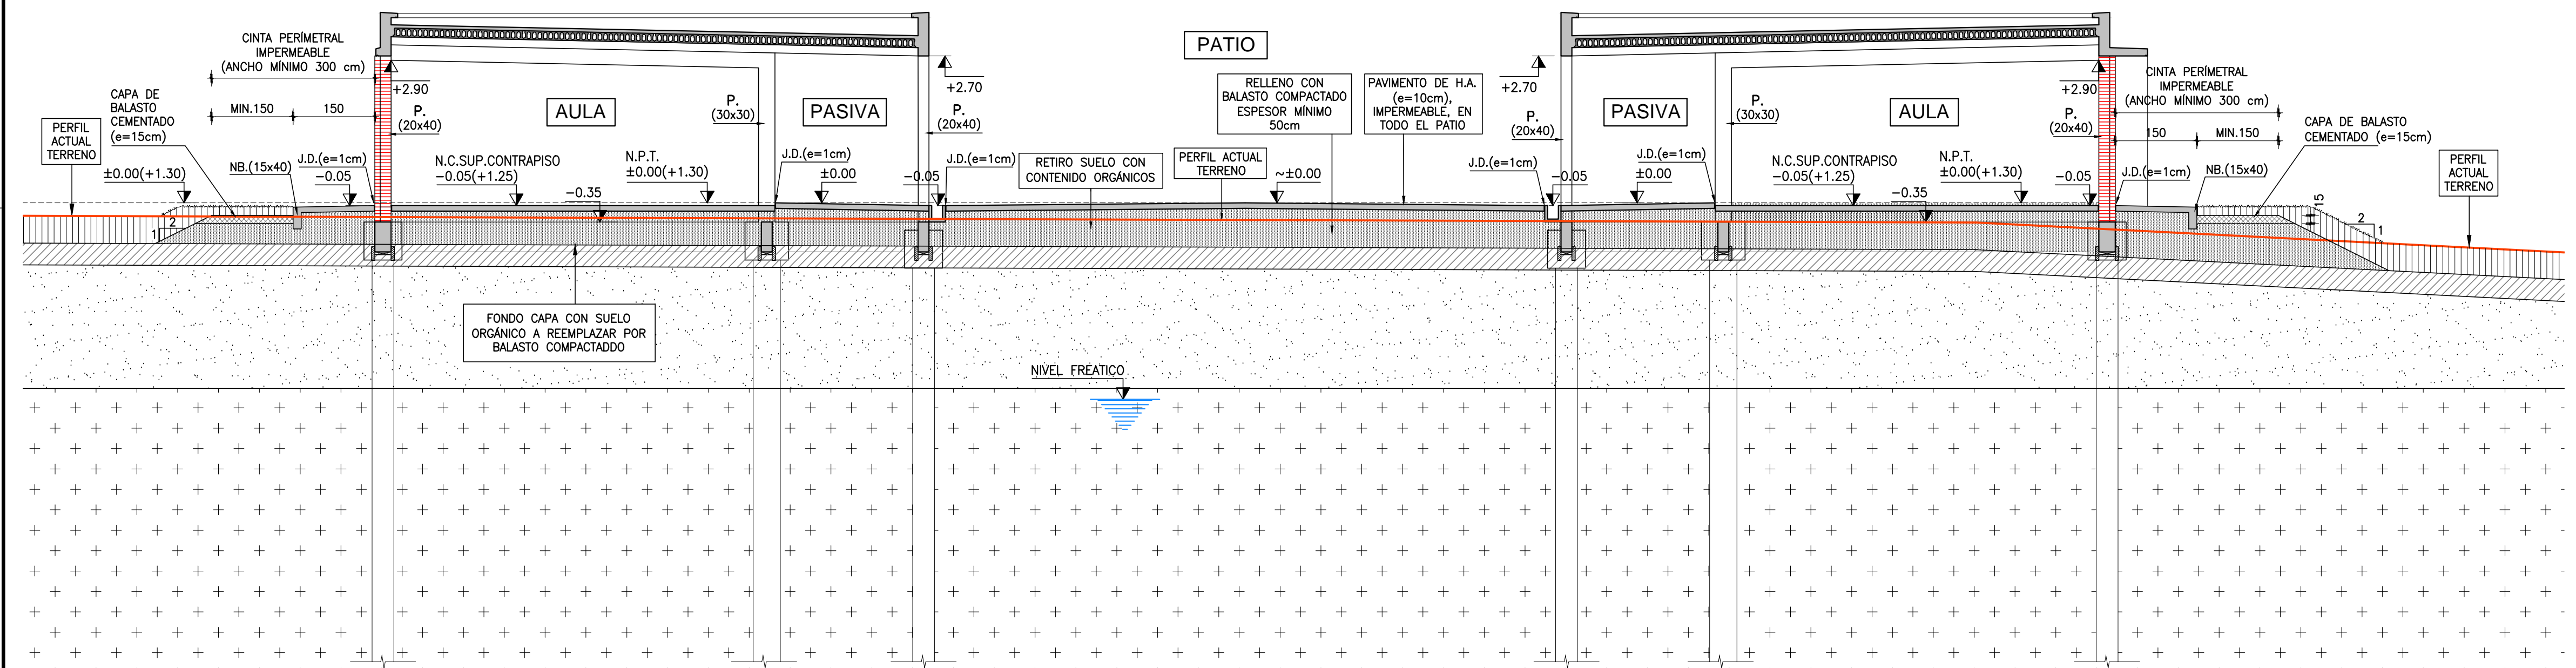

NOTAS:

- LA PENDIENTE DE 1V-2H INDICADA PARA LOS TALUDES DE LOS TERRAPLENADOS SE CONSIDERA UNA PENDIENTE MÁXIMA RECOMENDABLE.-
- NATURALMENTE LOS TALUDES SE PODRÁN EJECUTAR CON PENDIENTES MENORES.-
- BALASTO CEMENTADO A EJECUTAR CON 100 kg/m<sup>3</sup> DE CEMENTO.-

DOCUMENTO DE REFERENCIA:

ESTUDIO DE SUELOS DEL ING. JOSÉ PREFUMO DE AGOSTO DE 2022.-

REFERENCIAS:

- RELLENO CON BALASTO COMPACTADO  
ESPESOR MIN. BAJO CONTRAPISOS, PISOS Y VEREDAS: 50 cm  
ESPESOR MINIMO BAJO CONTRAPISOS REBAJADOS: 30 cm
- SUELO ORGÁNICO
- TRANSICIÓN, ARCILLA DE COLOR MARRÓN OSCURO
- ARCILLA DE COLOR MARRÓN CLARO DE CONSISTENCIA BLANDA A MEDIANAMENTE BLANDA
- ARCILLA DE COLOR MARRÓN A GRIS CON ABUNDANTE PRESENCIA DE CARBONATOS, MÁS COMPACTA QUE LA SUPRAYACENTE
- BALASTO CEMENTADO

CARLOS COLOM

Ingeniero Civil  
RIO NEGRO 1337 - Apto. 507 - Tels. 2900 1353 - 2902 7565  
E-MAIL estudio@crings.com.uy

MODIFICACIONES		
FECHA	MOTIVO	AUTORIZA
R.0	-	20/SET./2022
OBRA	CBT DE BARROS BLANCOS – CANELONES	
	Cno. Lorenzo Ventura esq. Angel Caputti	
PLANO	E.3 FUNDACIÓN-MOVIMIENTO DE SUELOS-CORTES	
FECHA	SEPTIEMBRE/2022	
ESCALA	1:100 - 1:75	
LAMINA	L25E03	
PRÉSTAMO BID	5337 / OC - UR	
ANEP - CODICEN	UNIDAD DE INFRAESTRUCTURA	
	SECTOR DISEÑO	