


PLANTA FUNDACIÓN  
escala: 1/100

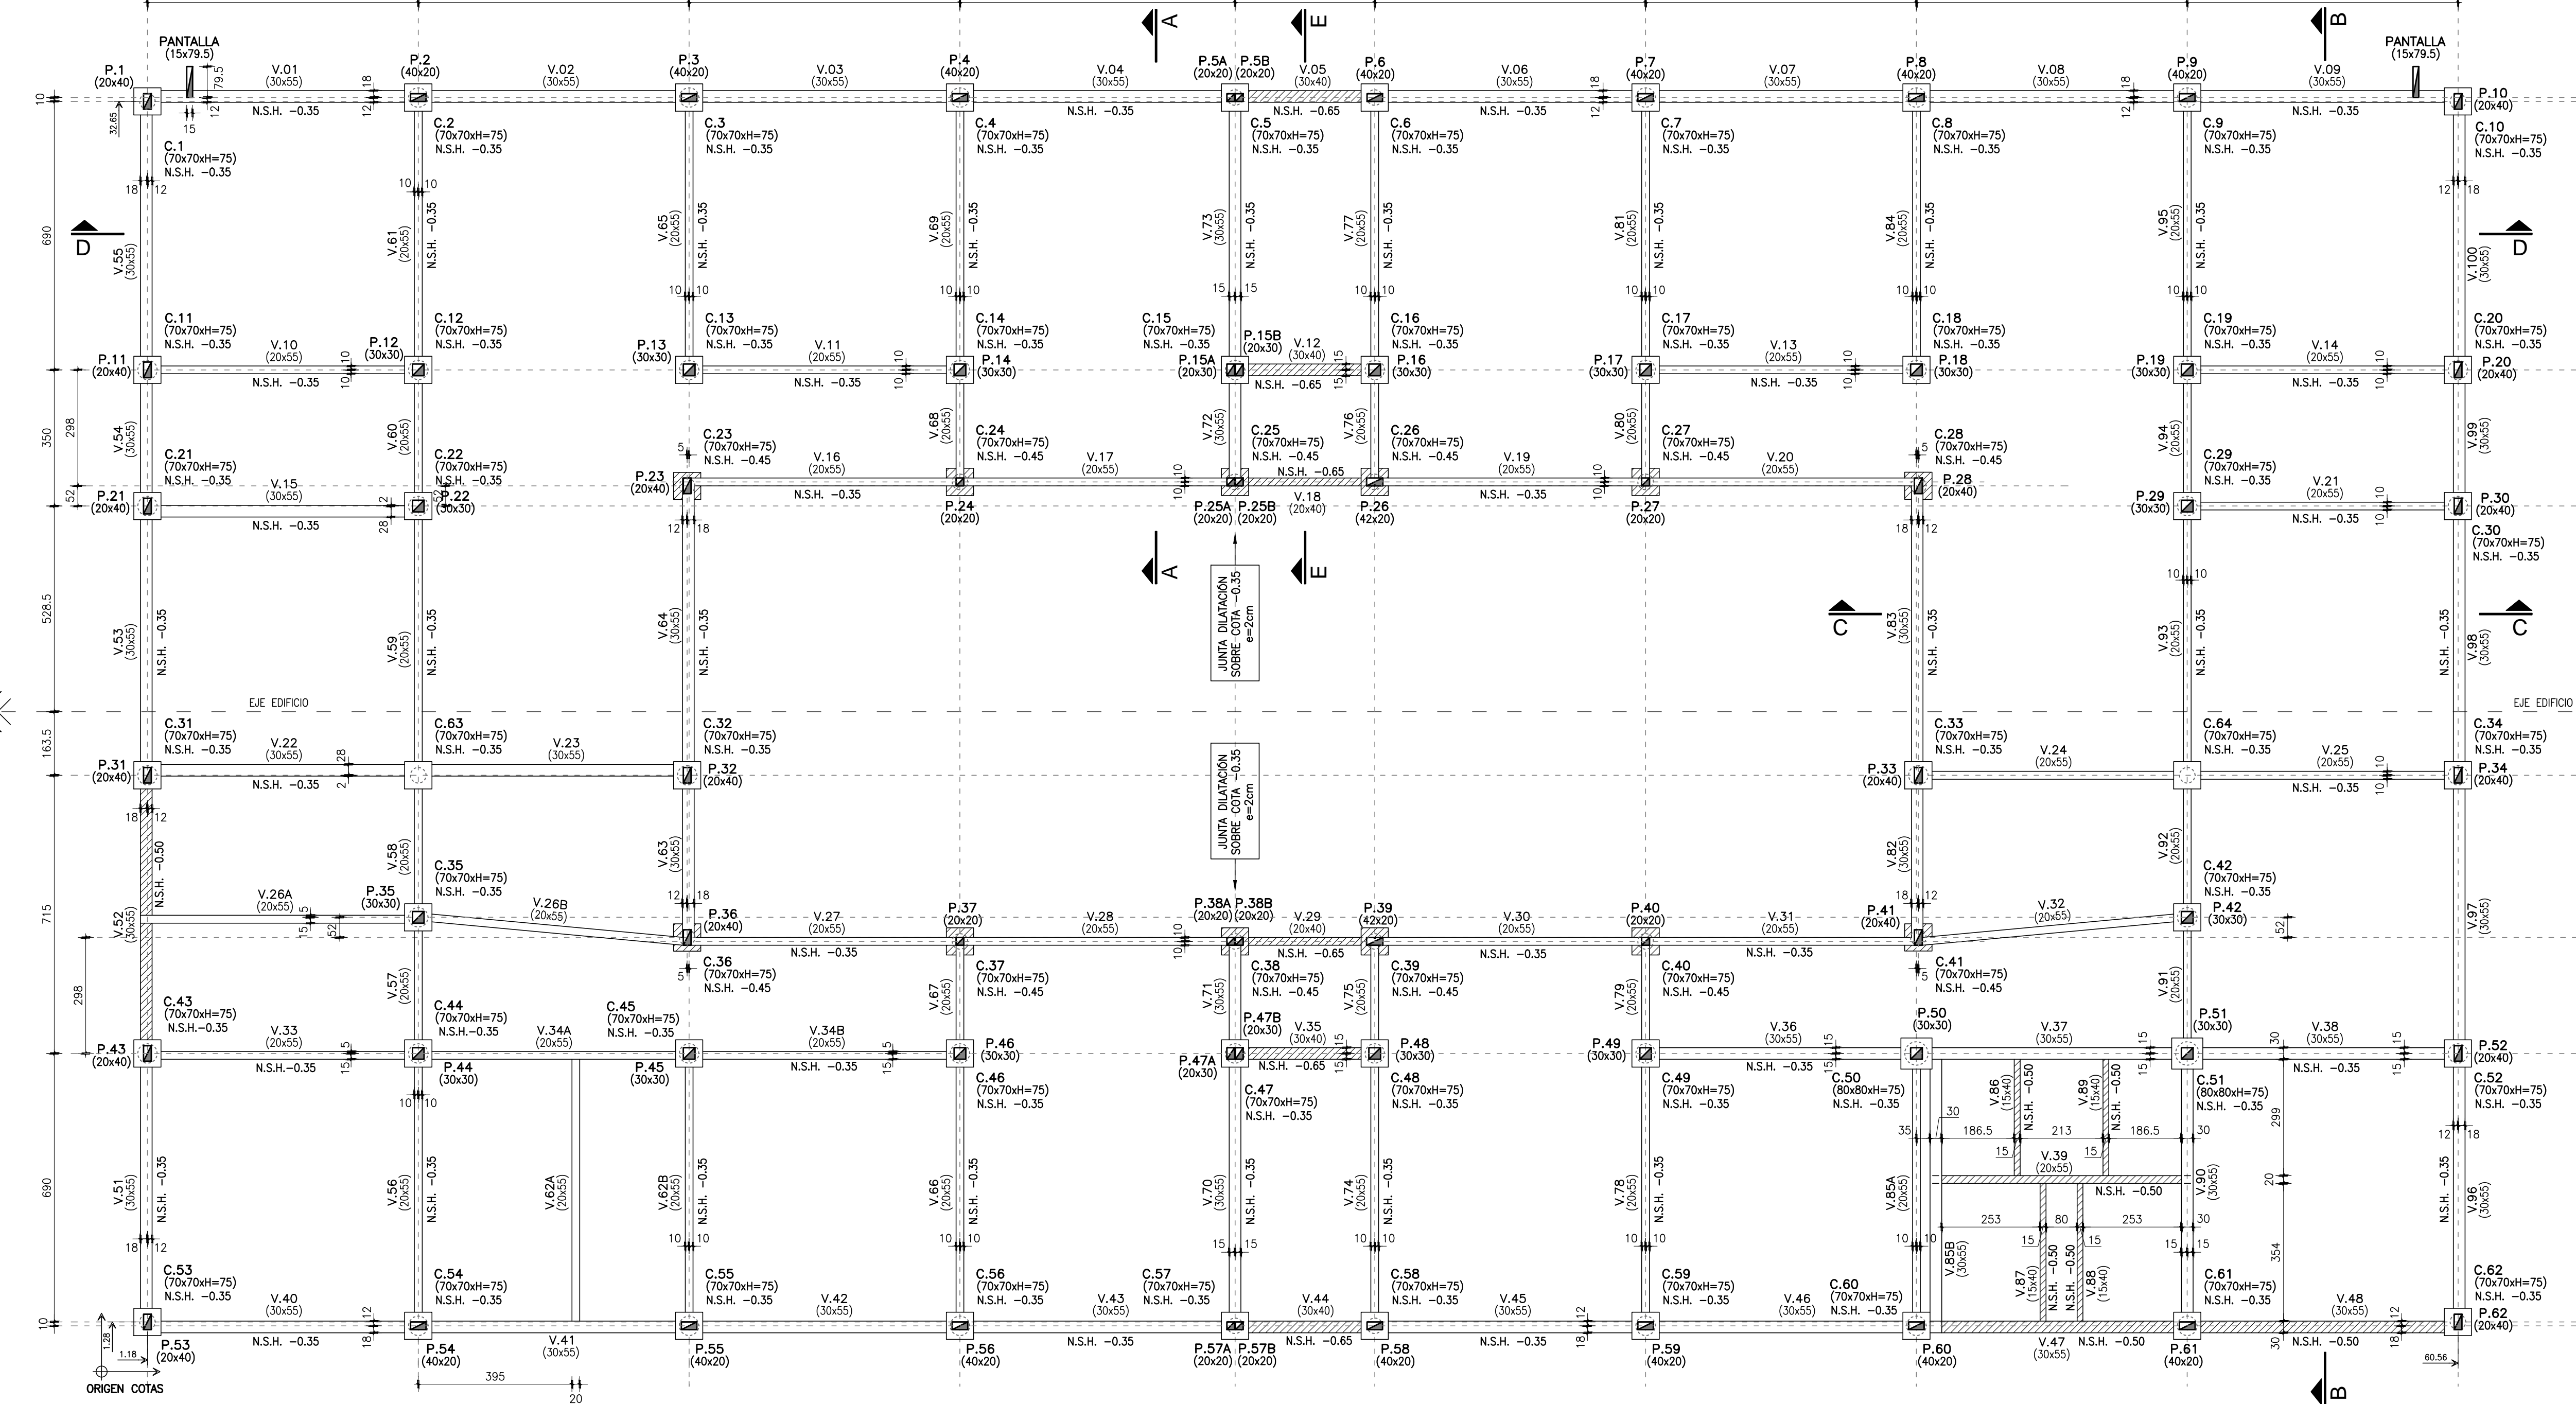


REFERENCIAS:

- N.S.H.: NIVEL SUPERIOR HORMIGÓN
- VER CORTES A-A, B-B EN PLANO E.14
- VER CORTES C-C, D-D EN PLANO E.15
- VER CORTE E-E EN PLANO E.16


NIVEL SUPERIOR HORMIGÓN (NSH) DE VIGAS Y CABEZALES -0.35 SALVO INDICACIÓN EXPRESA EN CONTRARIO EN PLANTA FUNDACIÓN.-

DETALLE ARRANQUE JUNTA DE DILATACIÓN

CORTE VERTICAL GENERAL  
escala: 1/20

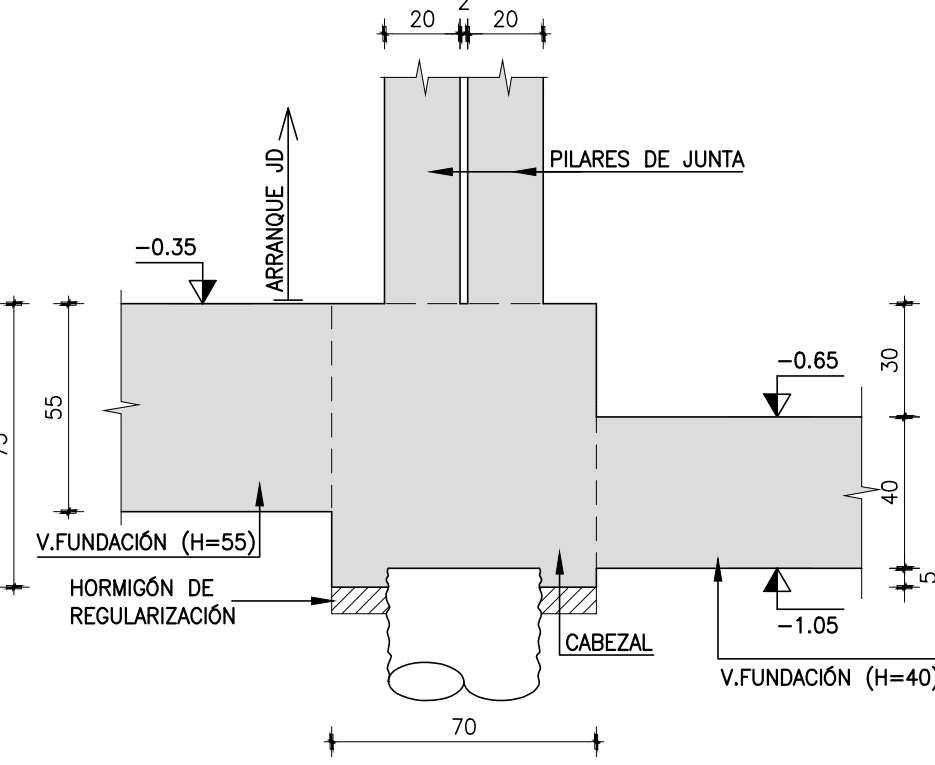

CORTE POR PILARES DE JUNTA PATIO (P.25A-P.25B / P.38A-P.38B)  
escala: 1/20

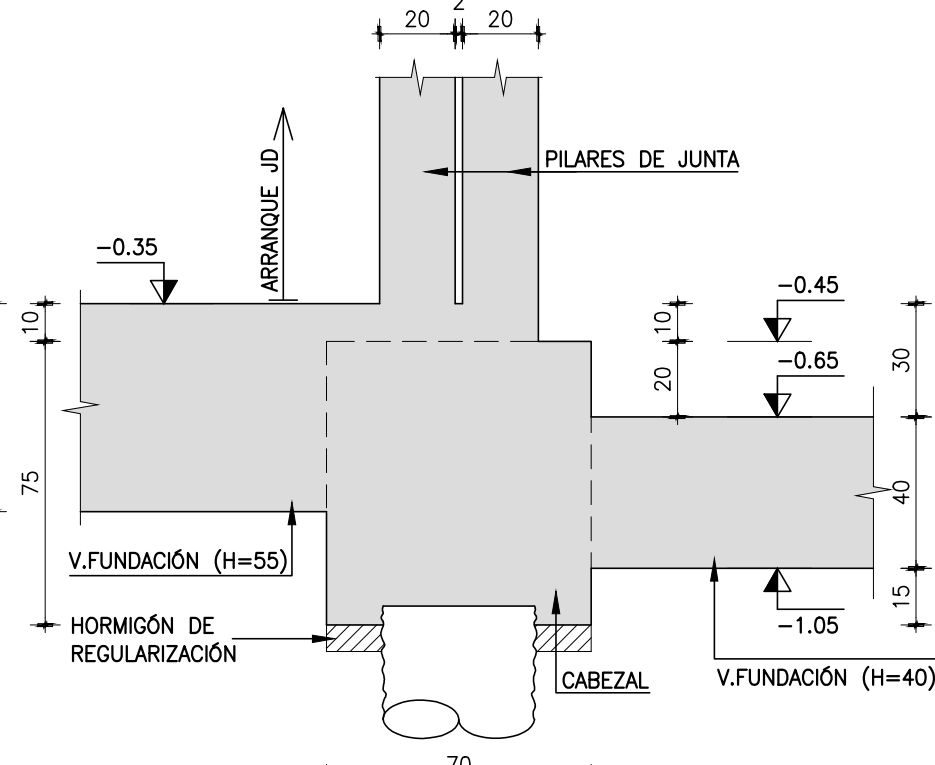

<div>CARLOS COLOM</div> <div>Ingeniero Civil</div> <div>RIO NEGRO 1337 - Apto. 507 - Tels. 2900 1353 - 2902 7565</div> <div>E-MAIL estudio@crings.com.uy</div>		
MODIFICACIONES		
FECHA	MOTIVO	AUTORIZA
R.0	-	20/SET./2022
OBRA CBT DE BARROS BLANCOS – CANELONES Cno. Lorenzo Ventura esq. Angel Caputti		FECHA SEPTIEMBRE/2022 ESCALA 1:100 – 1:20
PLANO ESTRUCTURA E.11 PLANTA FUNDACIÓN		LAMINA L28E06
PRÉSTAMO BID 5337 / OC - UR		
<div>ANEP - CODICEN</div> <div><div>POEMPE</div><div>UNIDAD DE INFRAESTRUCTURA</div><div>SECTOR DISEÑO</div></div>		