



COLECTOR PVCØ160 - PLANTA GENERAL
escala 1:1000

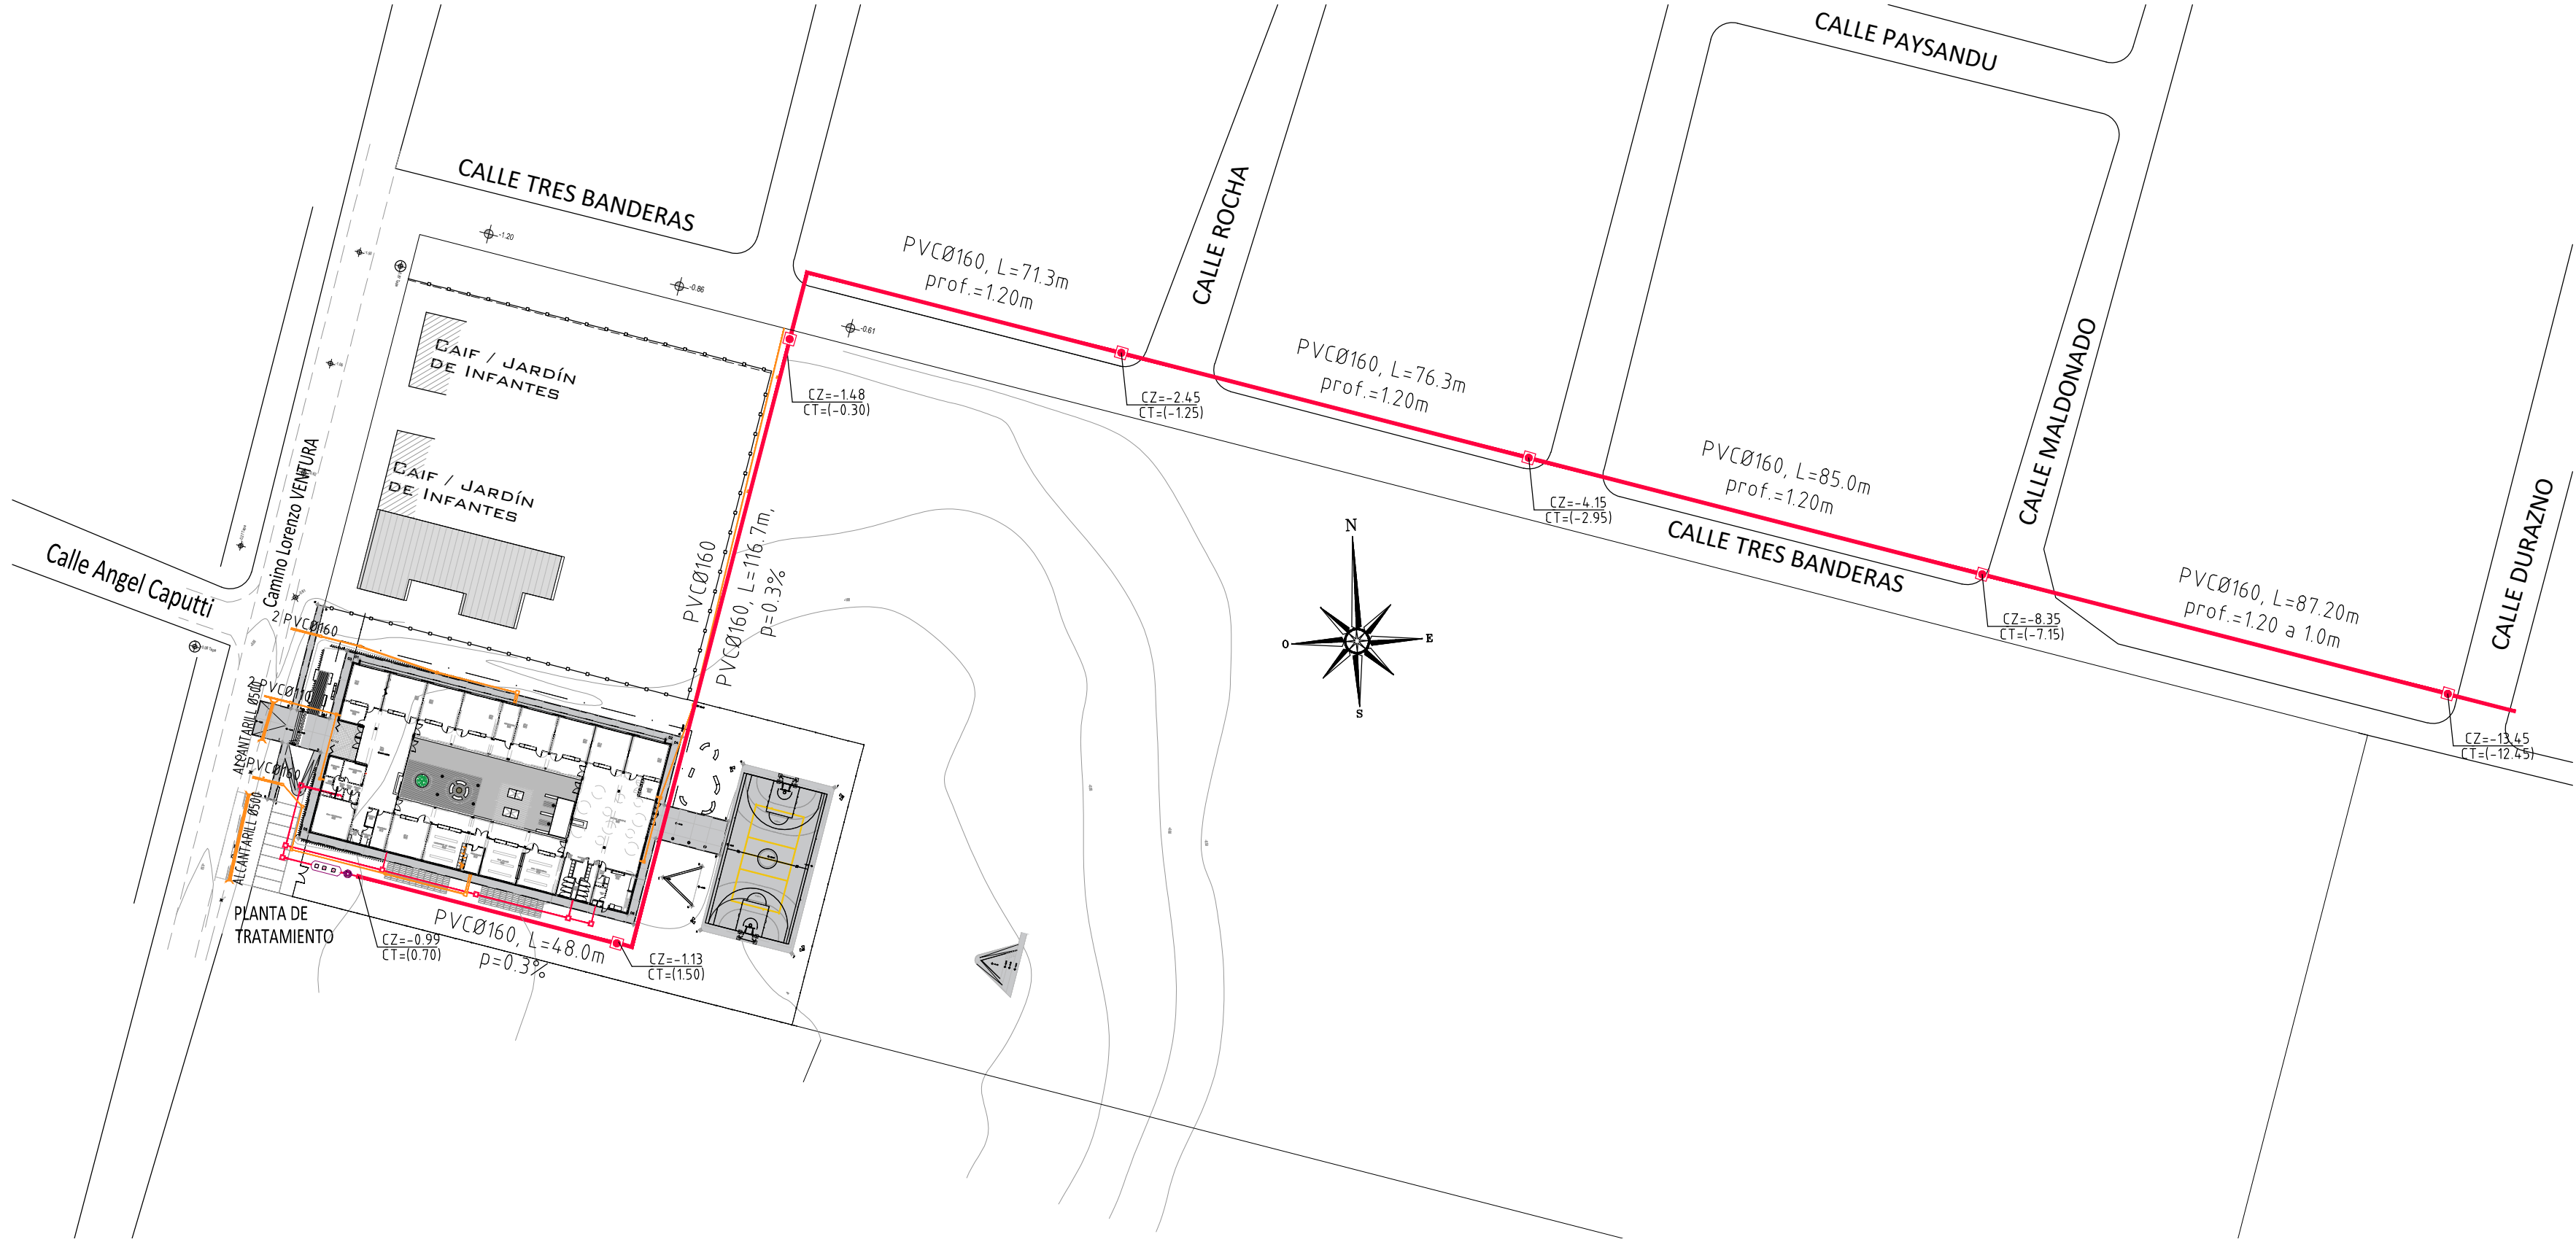


REFERENCIAS:

- COLECTOR PVCØ160
- PUNTOS DE INSPECCION

PUNTO DE INSPECCION
escala 1:10

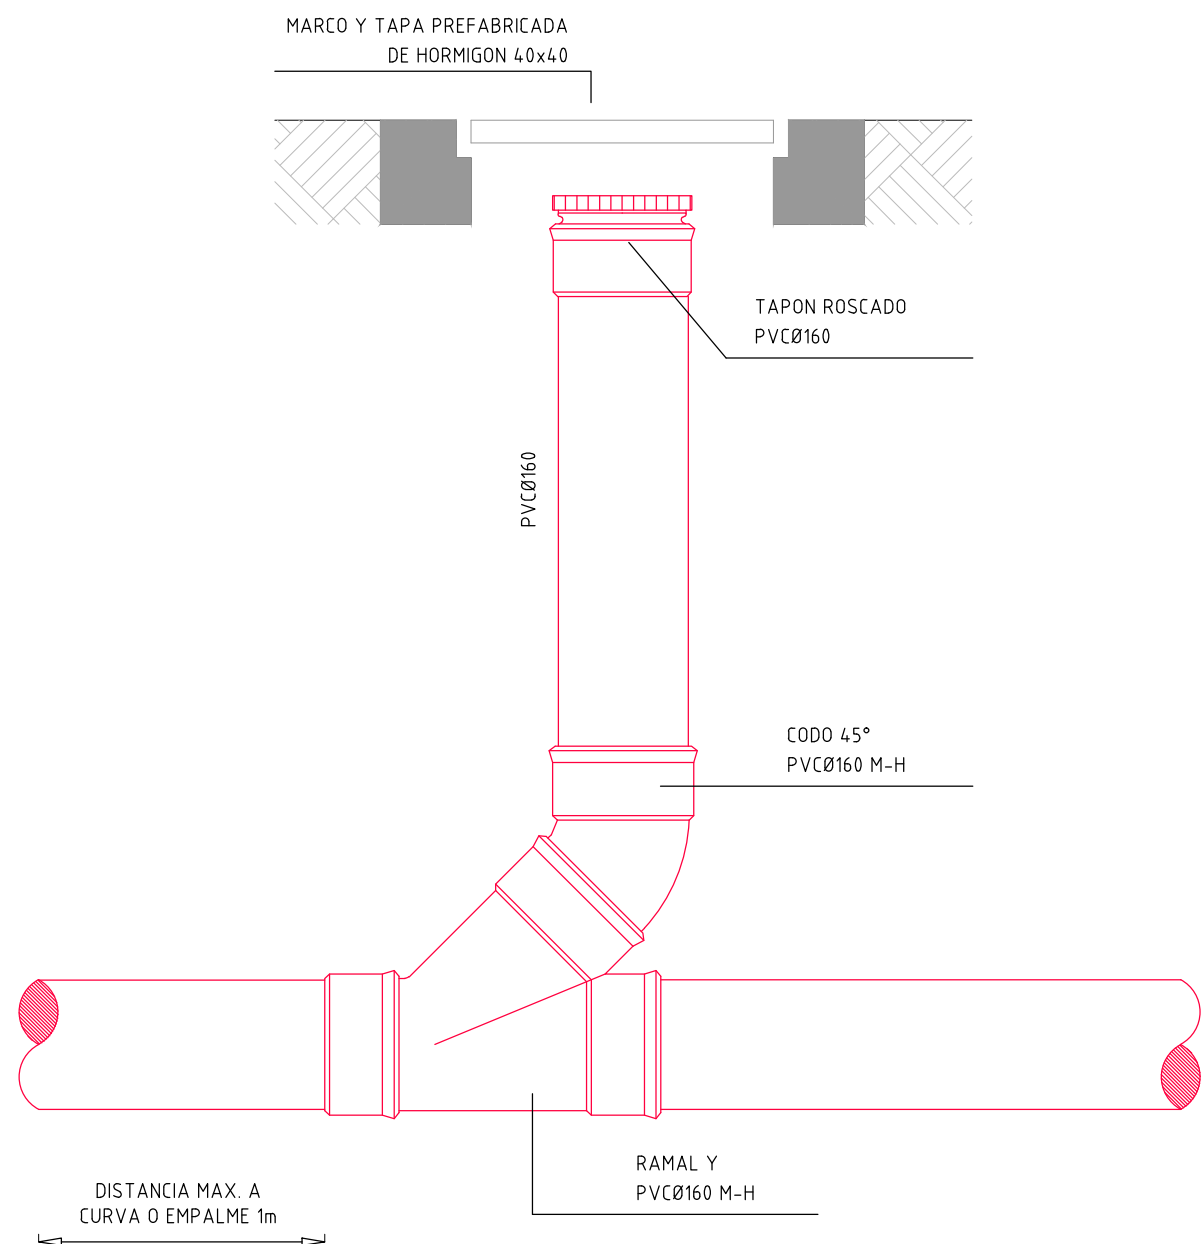

CABEZAL DE DESCARGA
escala 1:20

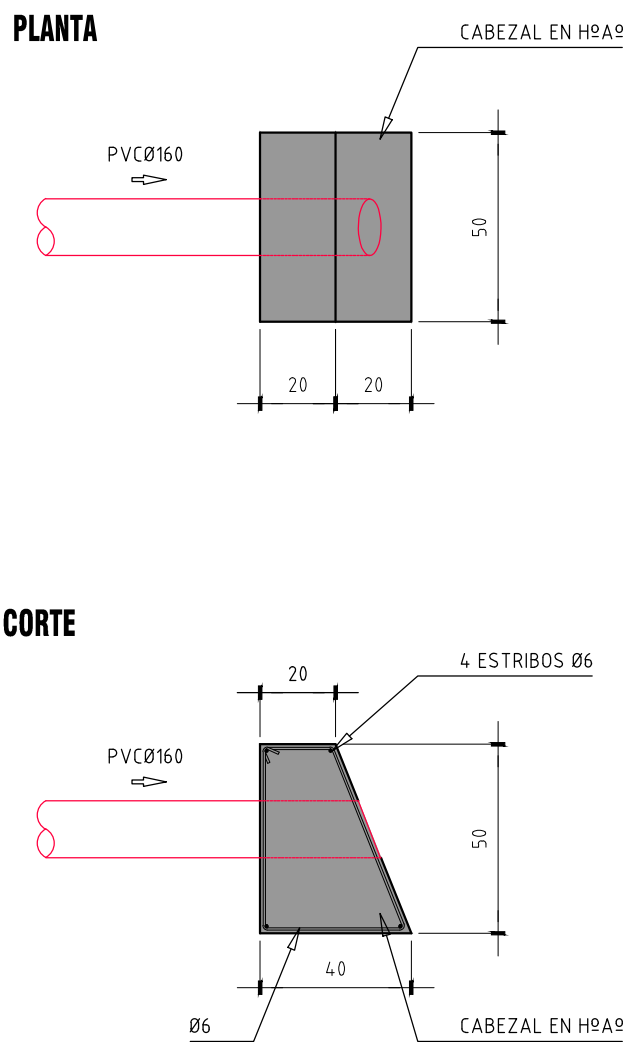

JULIO I. MOLINOLO
INGENIERO CIVIL H/S

MODIFICACIONES		
FECHA	MOTIVO	AUTORIZA
OBRA CBT DE BARROS BLANCOS – CANELONES Cno. Lorenzo Ventura esq. Angel Caputti		FECHA 2022 ESCALA 1:500
PLANO SANITARIA COLECTOR PVCØ160 – PLANTA GENERAL		LAMINA S04
PRÉSTAMO BID 5337 / OC - UR		UNIDAD DE INFRAESTRUCTURA SECTOR DISEÑO
ANEP - CODICEN		