



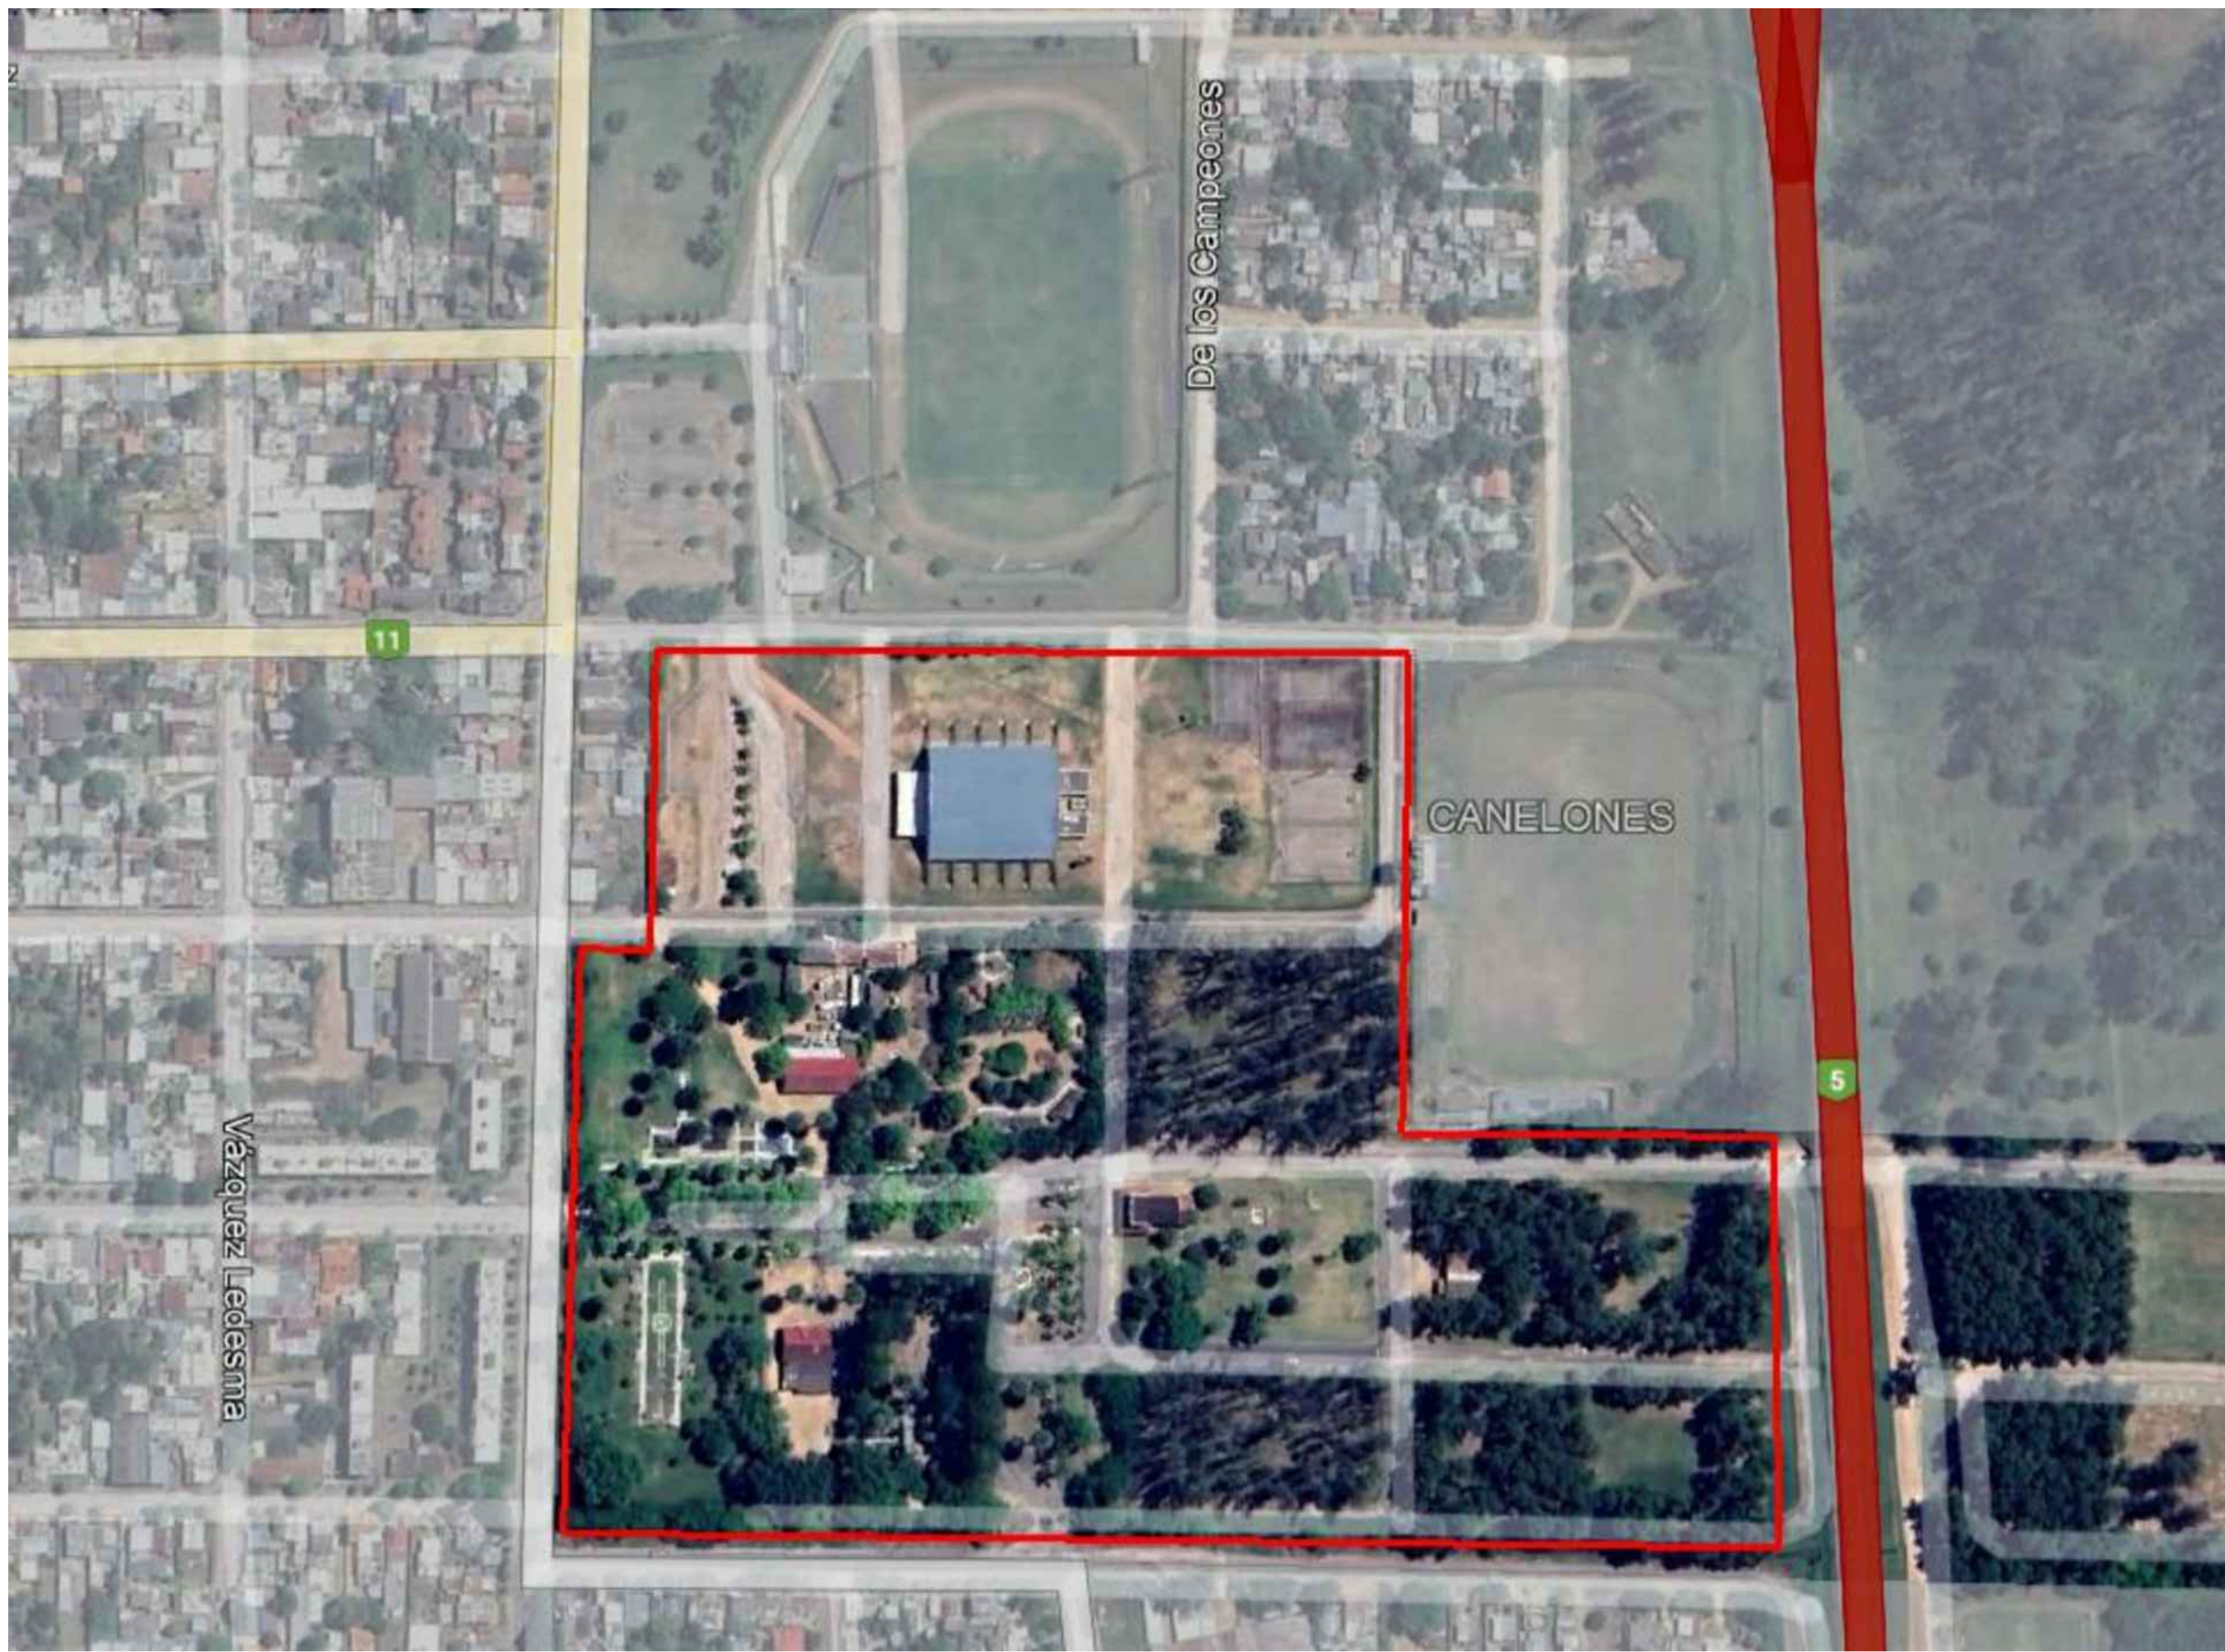


PLANTA DE LA CIUDAD DE CANELONES

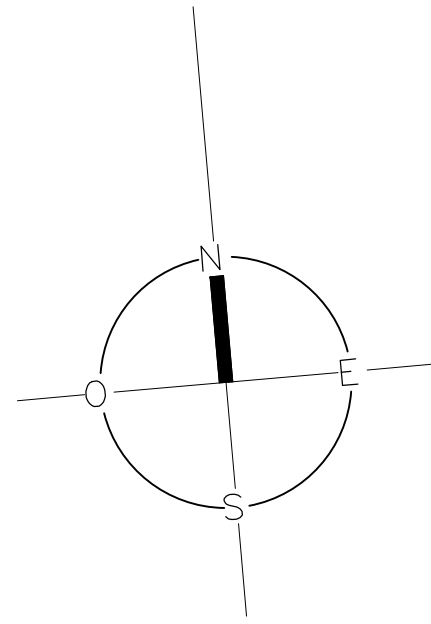

calle José Enrique Rodó



# NUEVO GIMANSIO de ARTISTICA

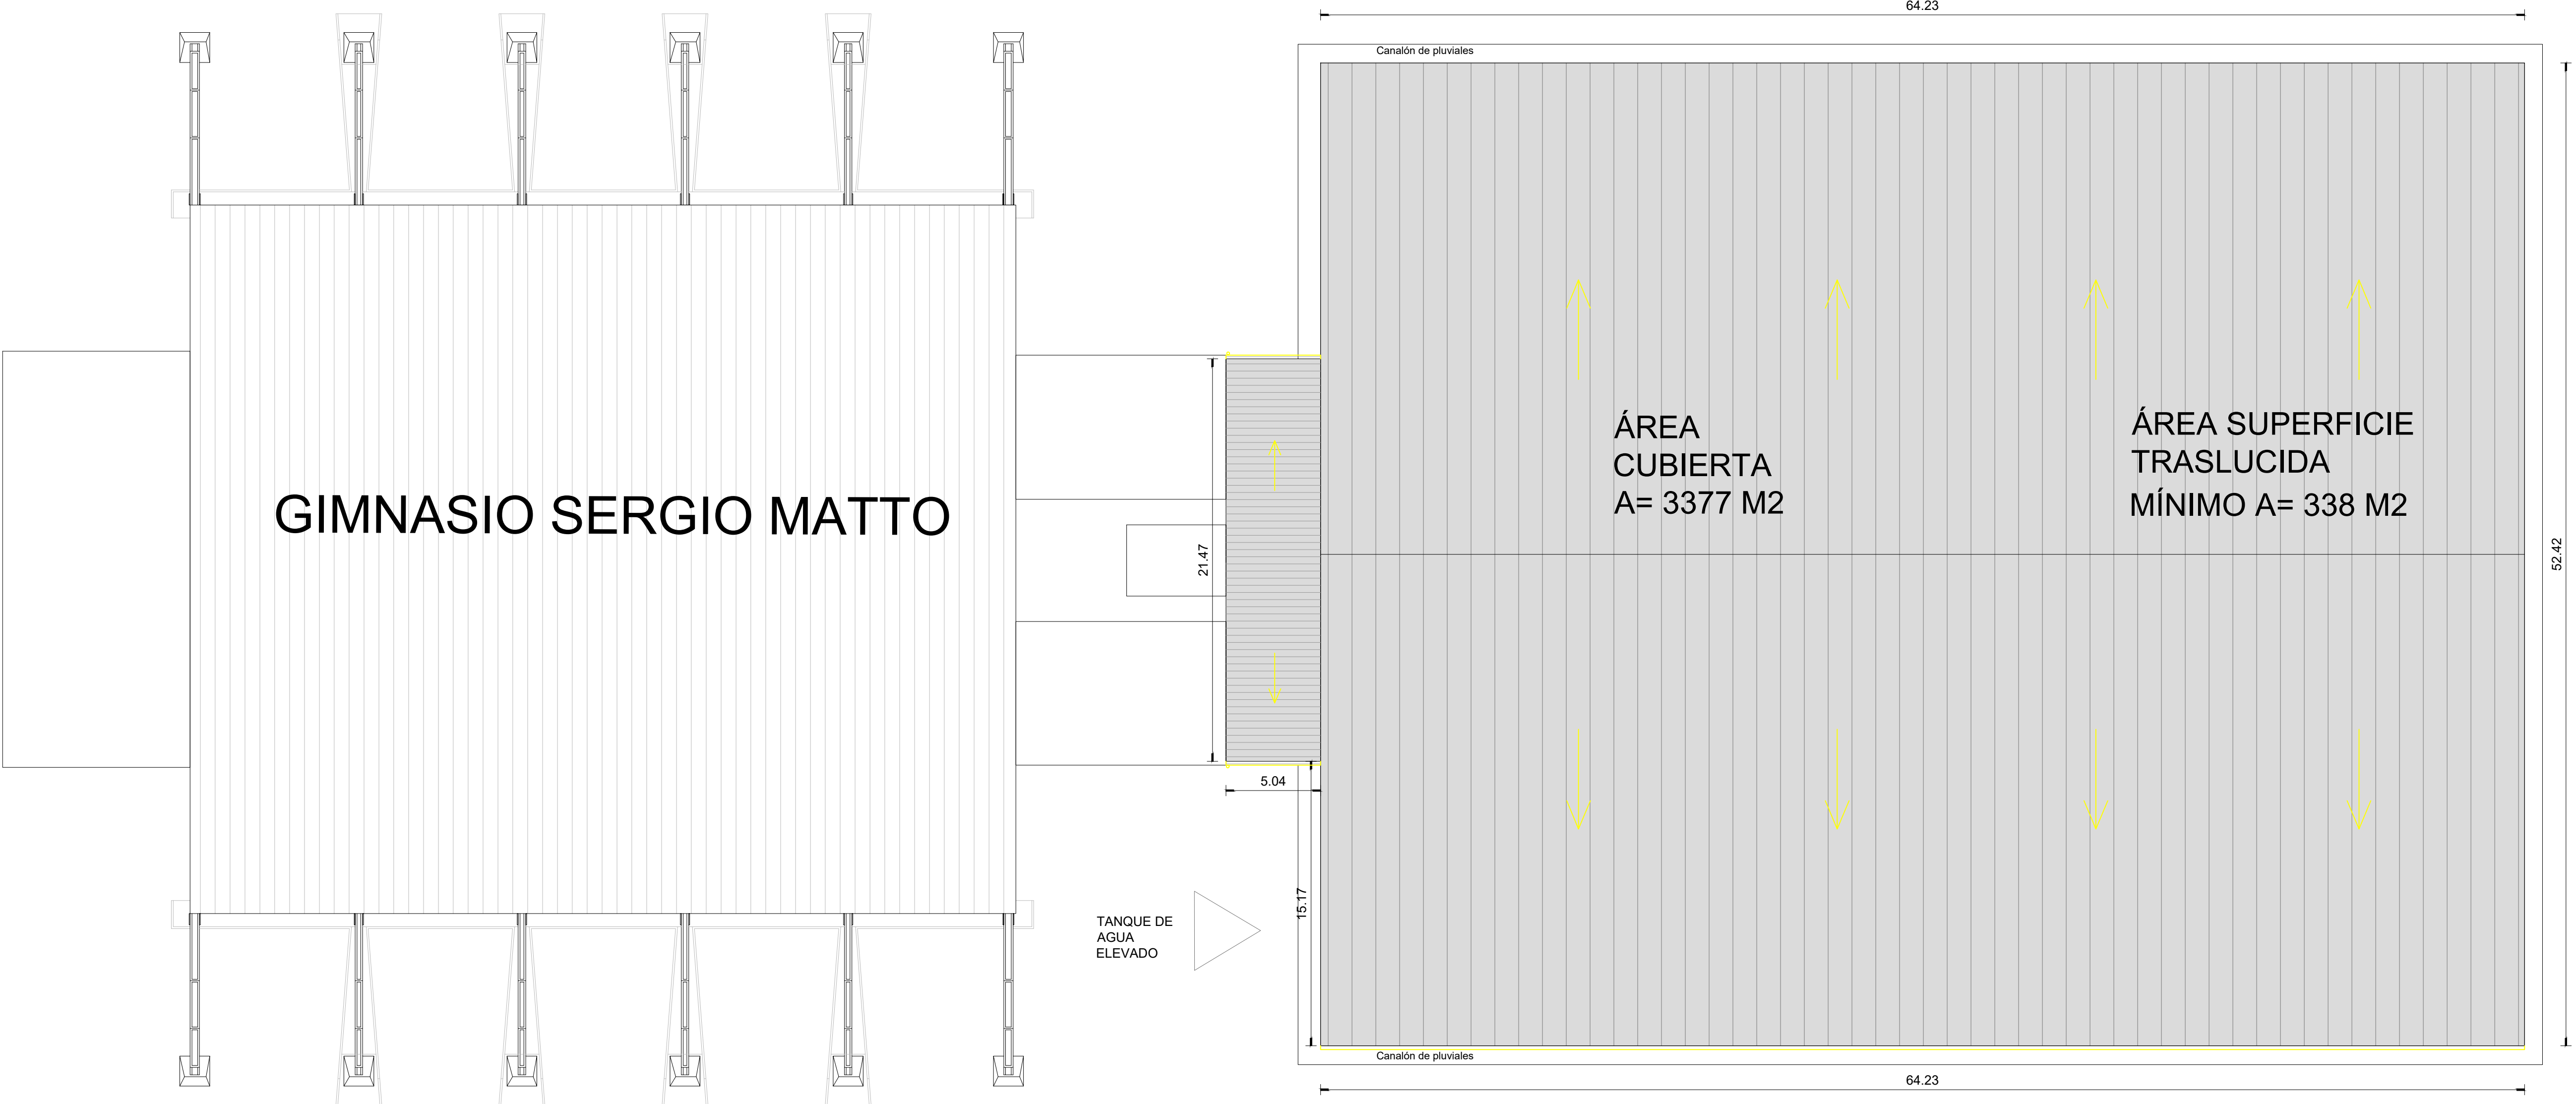

PLANTA DE TECHO ESC\_1.200

calle José Gervasio Artigas

calle interna al parque