




FACHADA CALLE JOSE E. RODO ESC_1.100

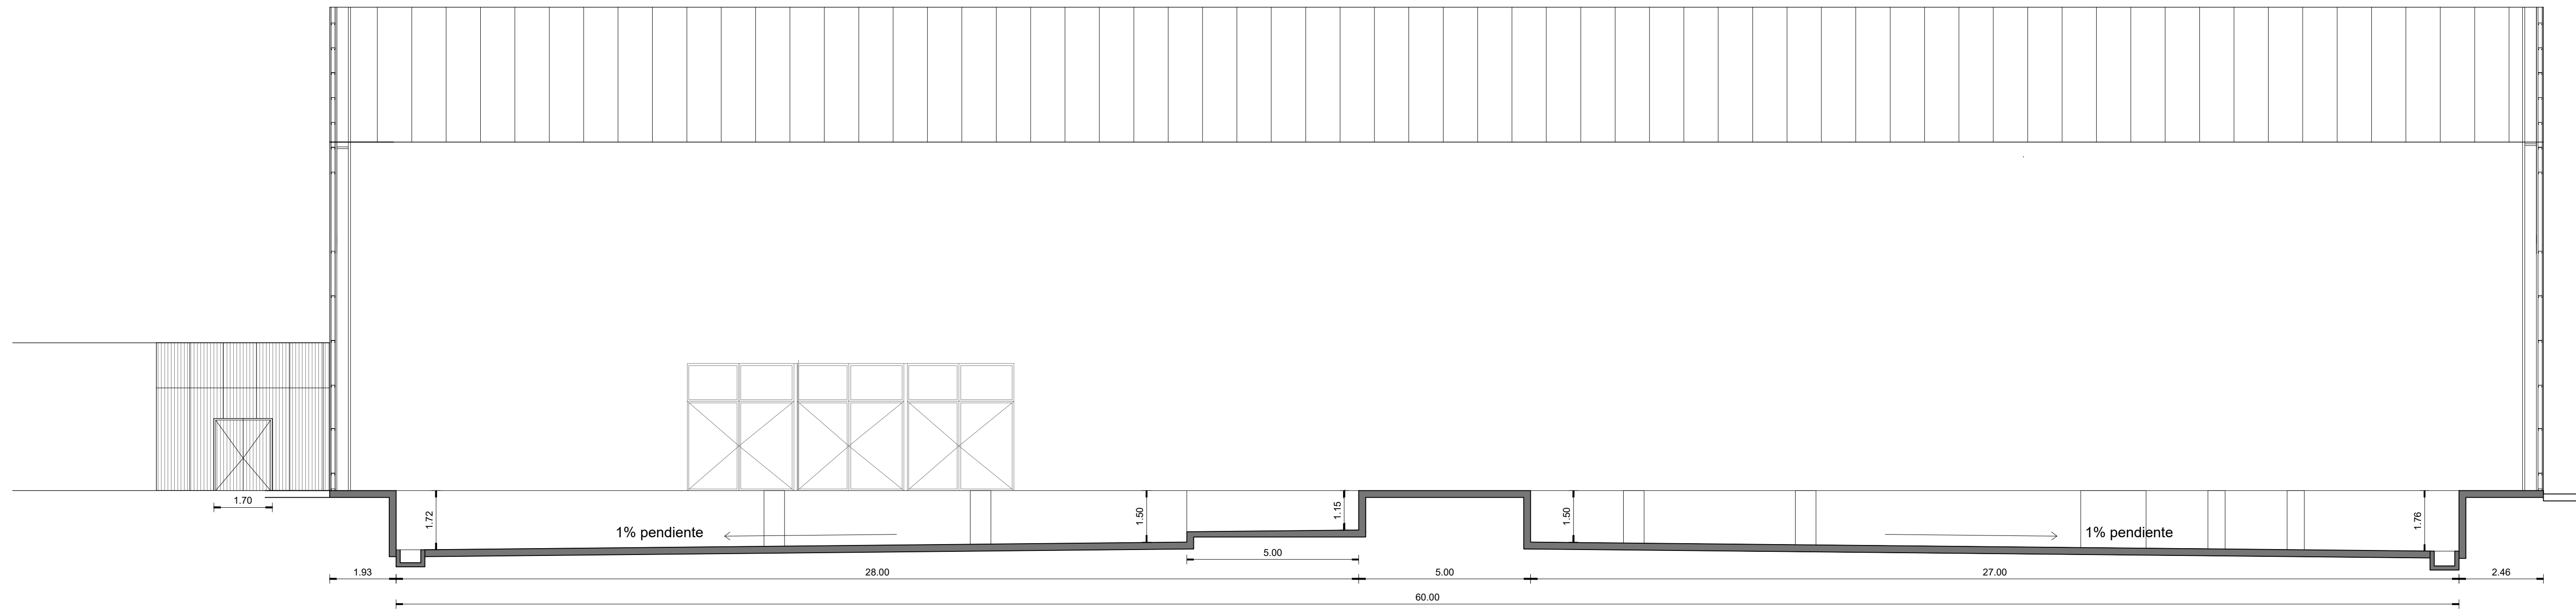


CORTE LONGITUDINAL POR FOSOS ESC_1.100

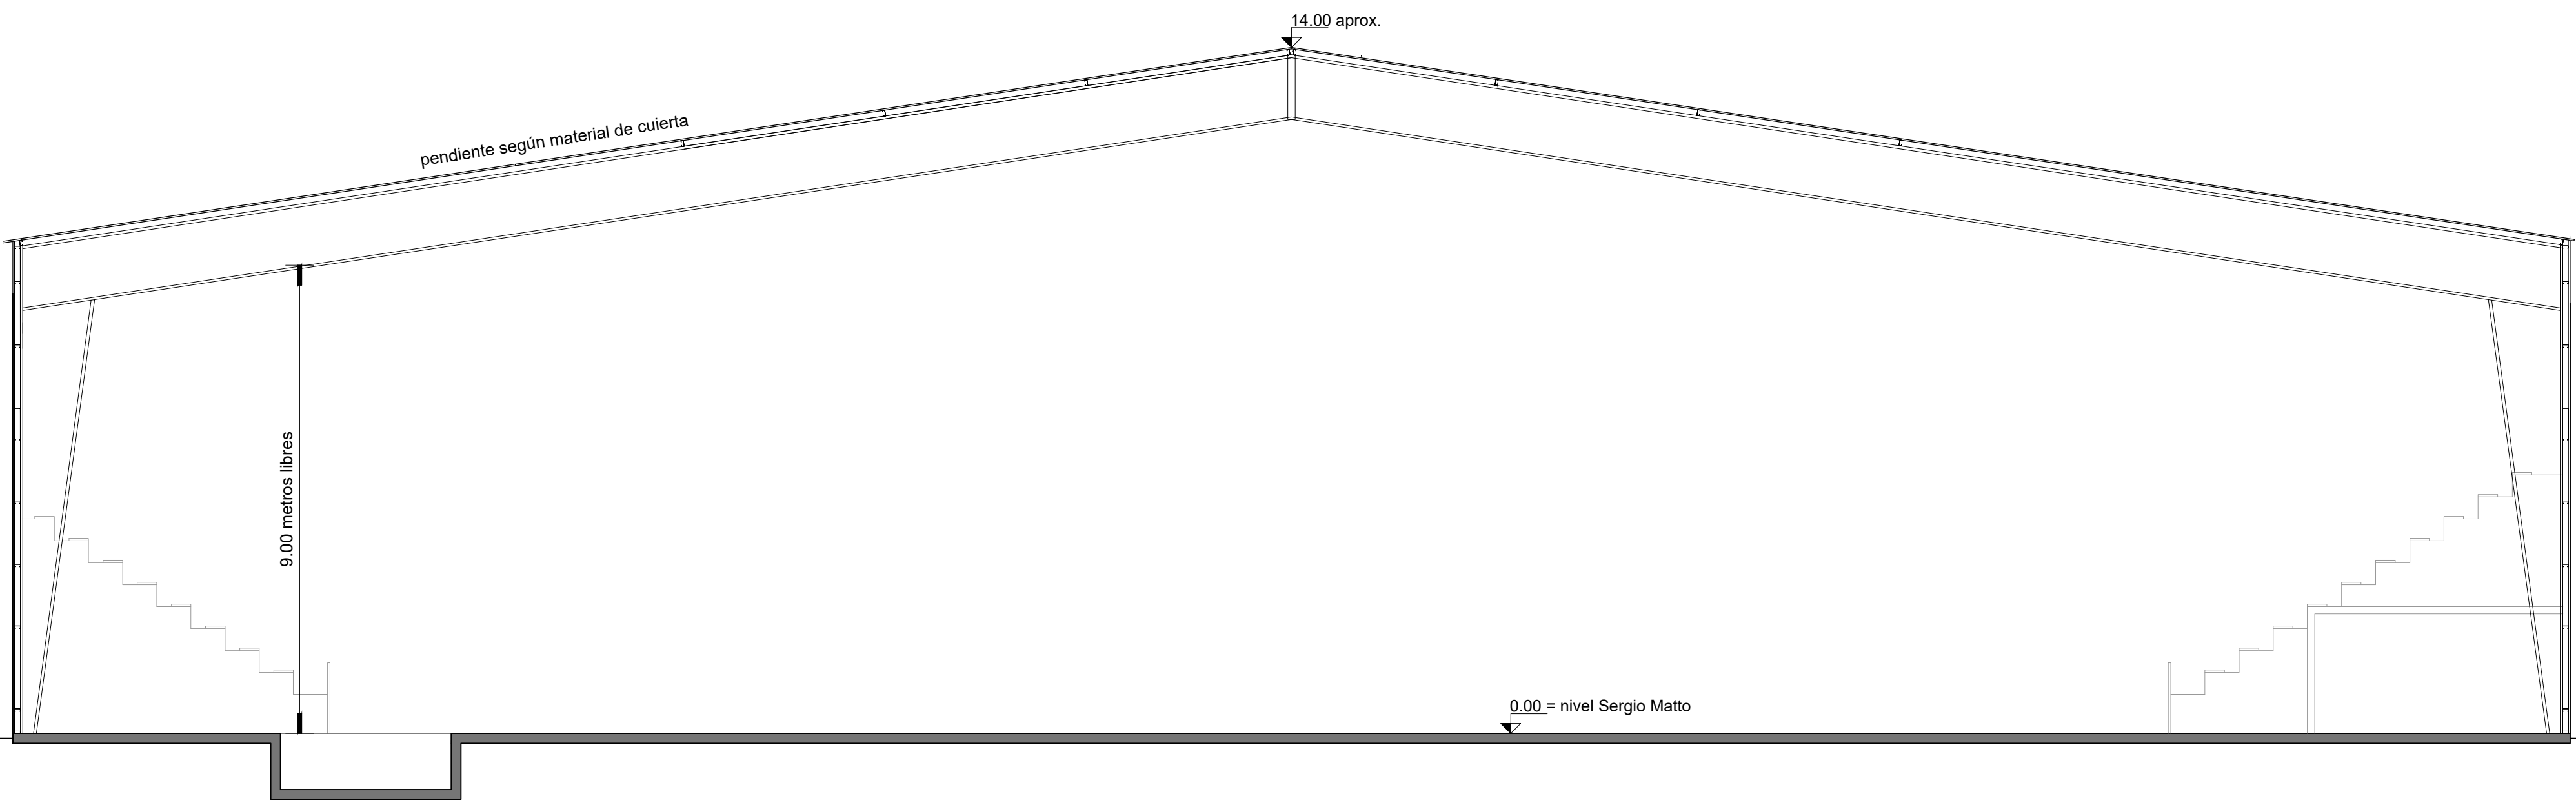

CORTE TRANSVERSAL POR FOSOS ESC_1.100

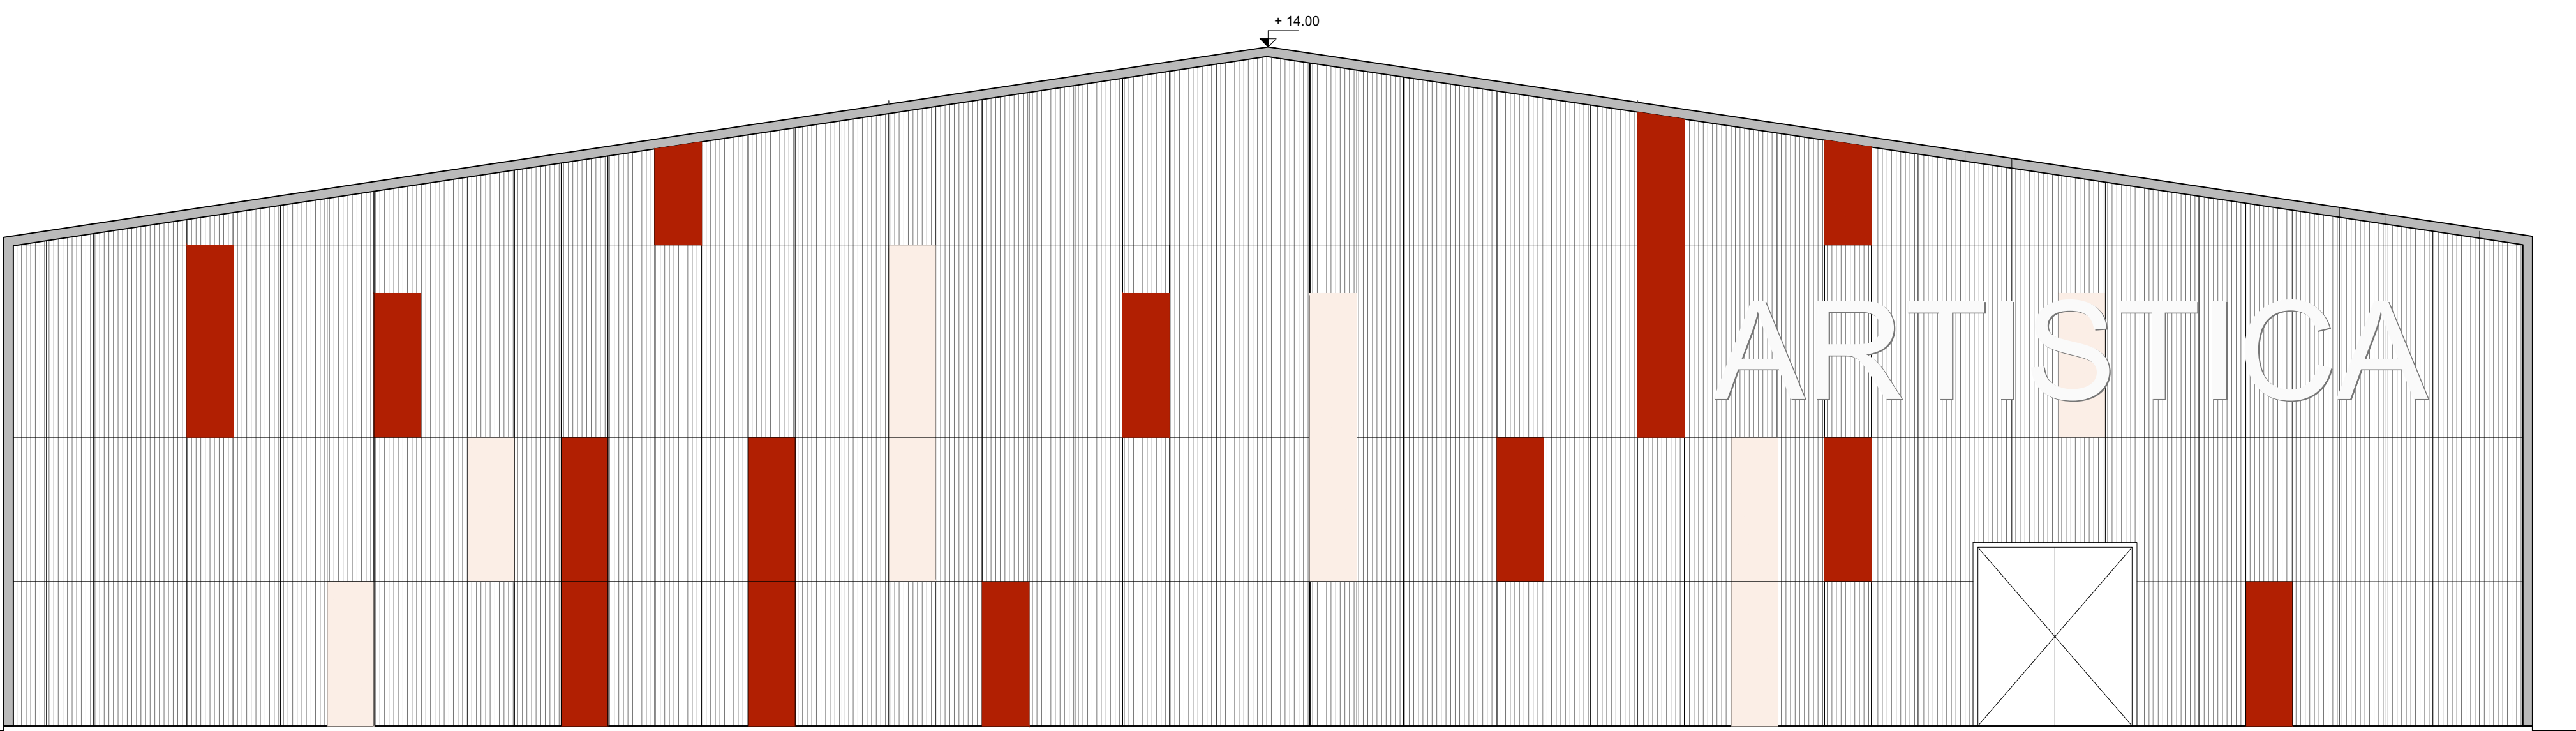

FACHADA CALLE INTERNA AL PARQUE ESC_1.100

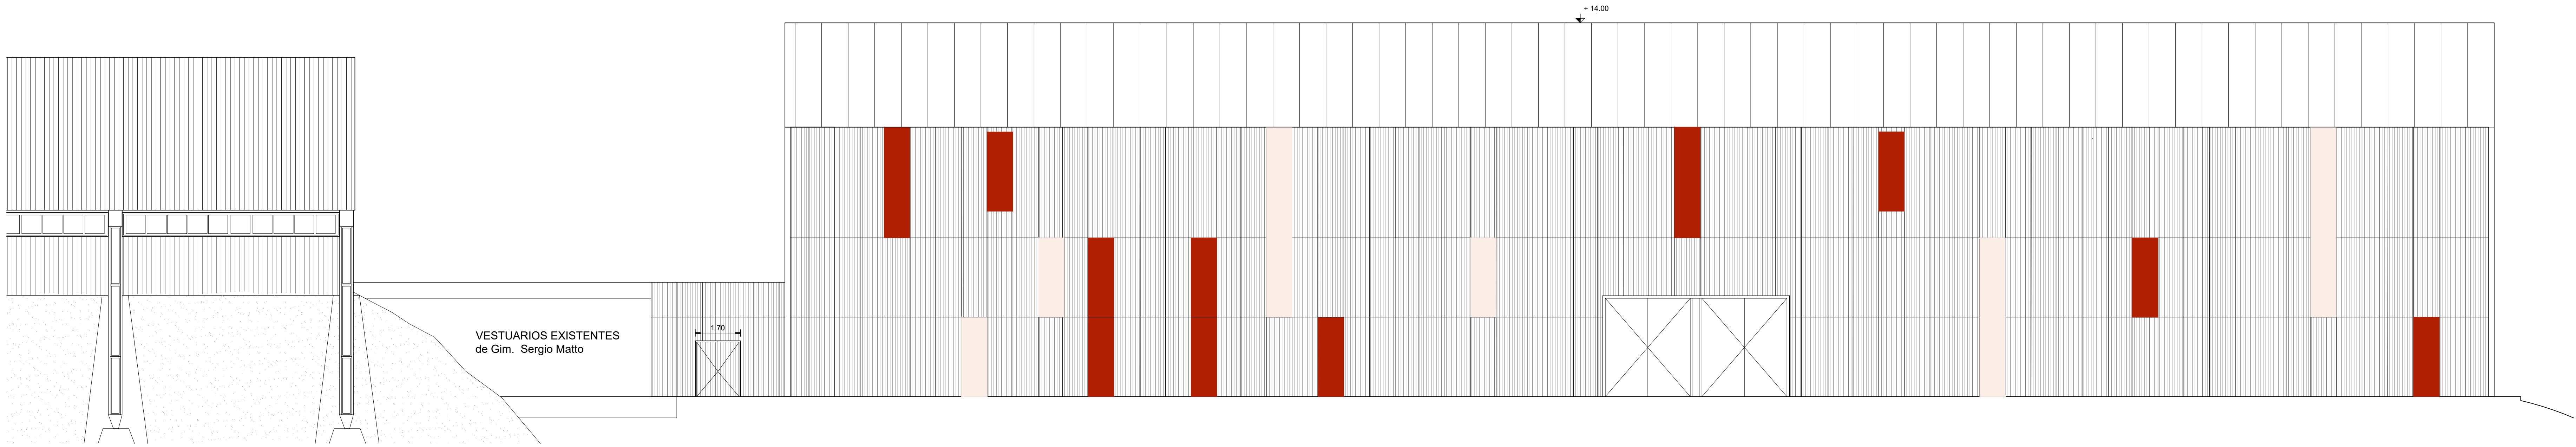

FACHADA CALLE JOSÉ ARTIGAS ESC_1.100