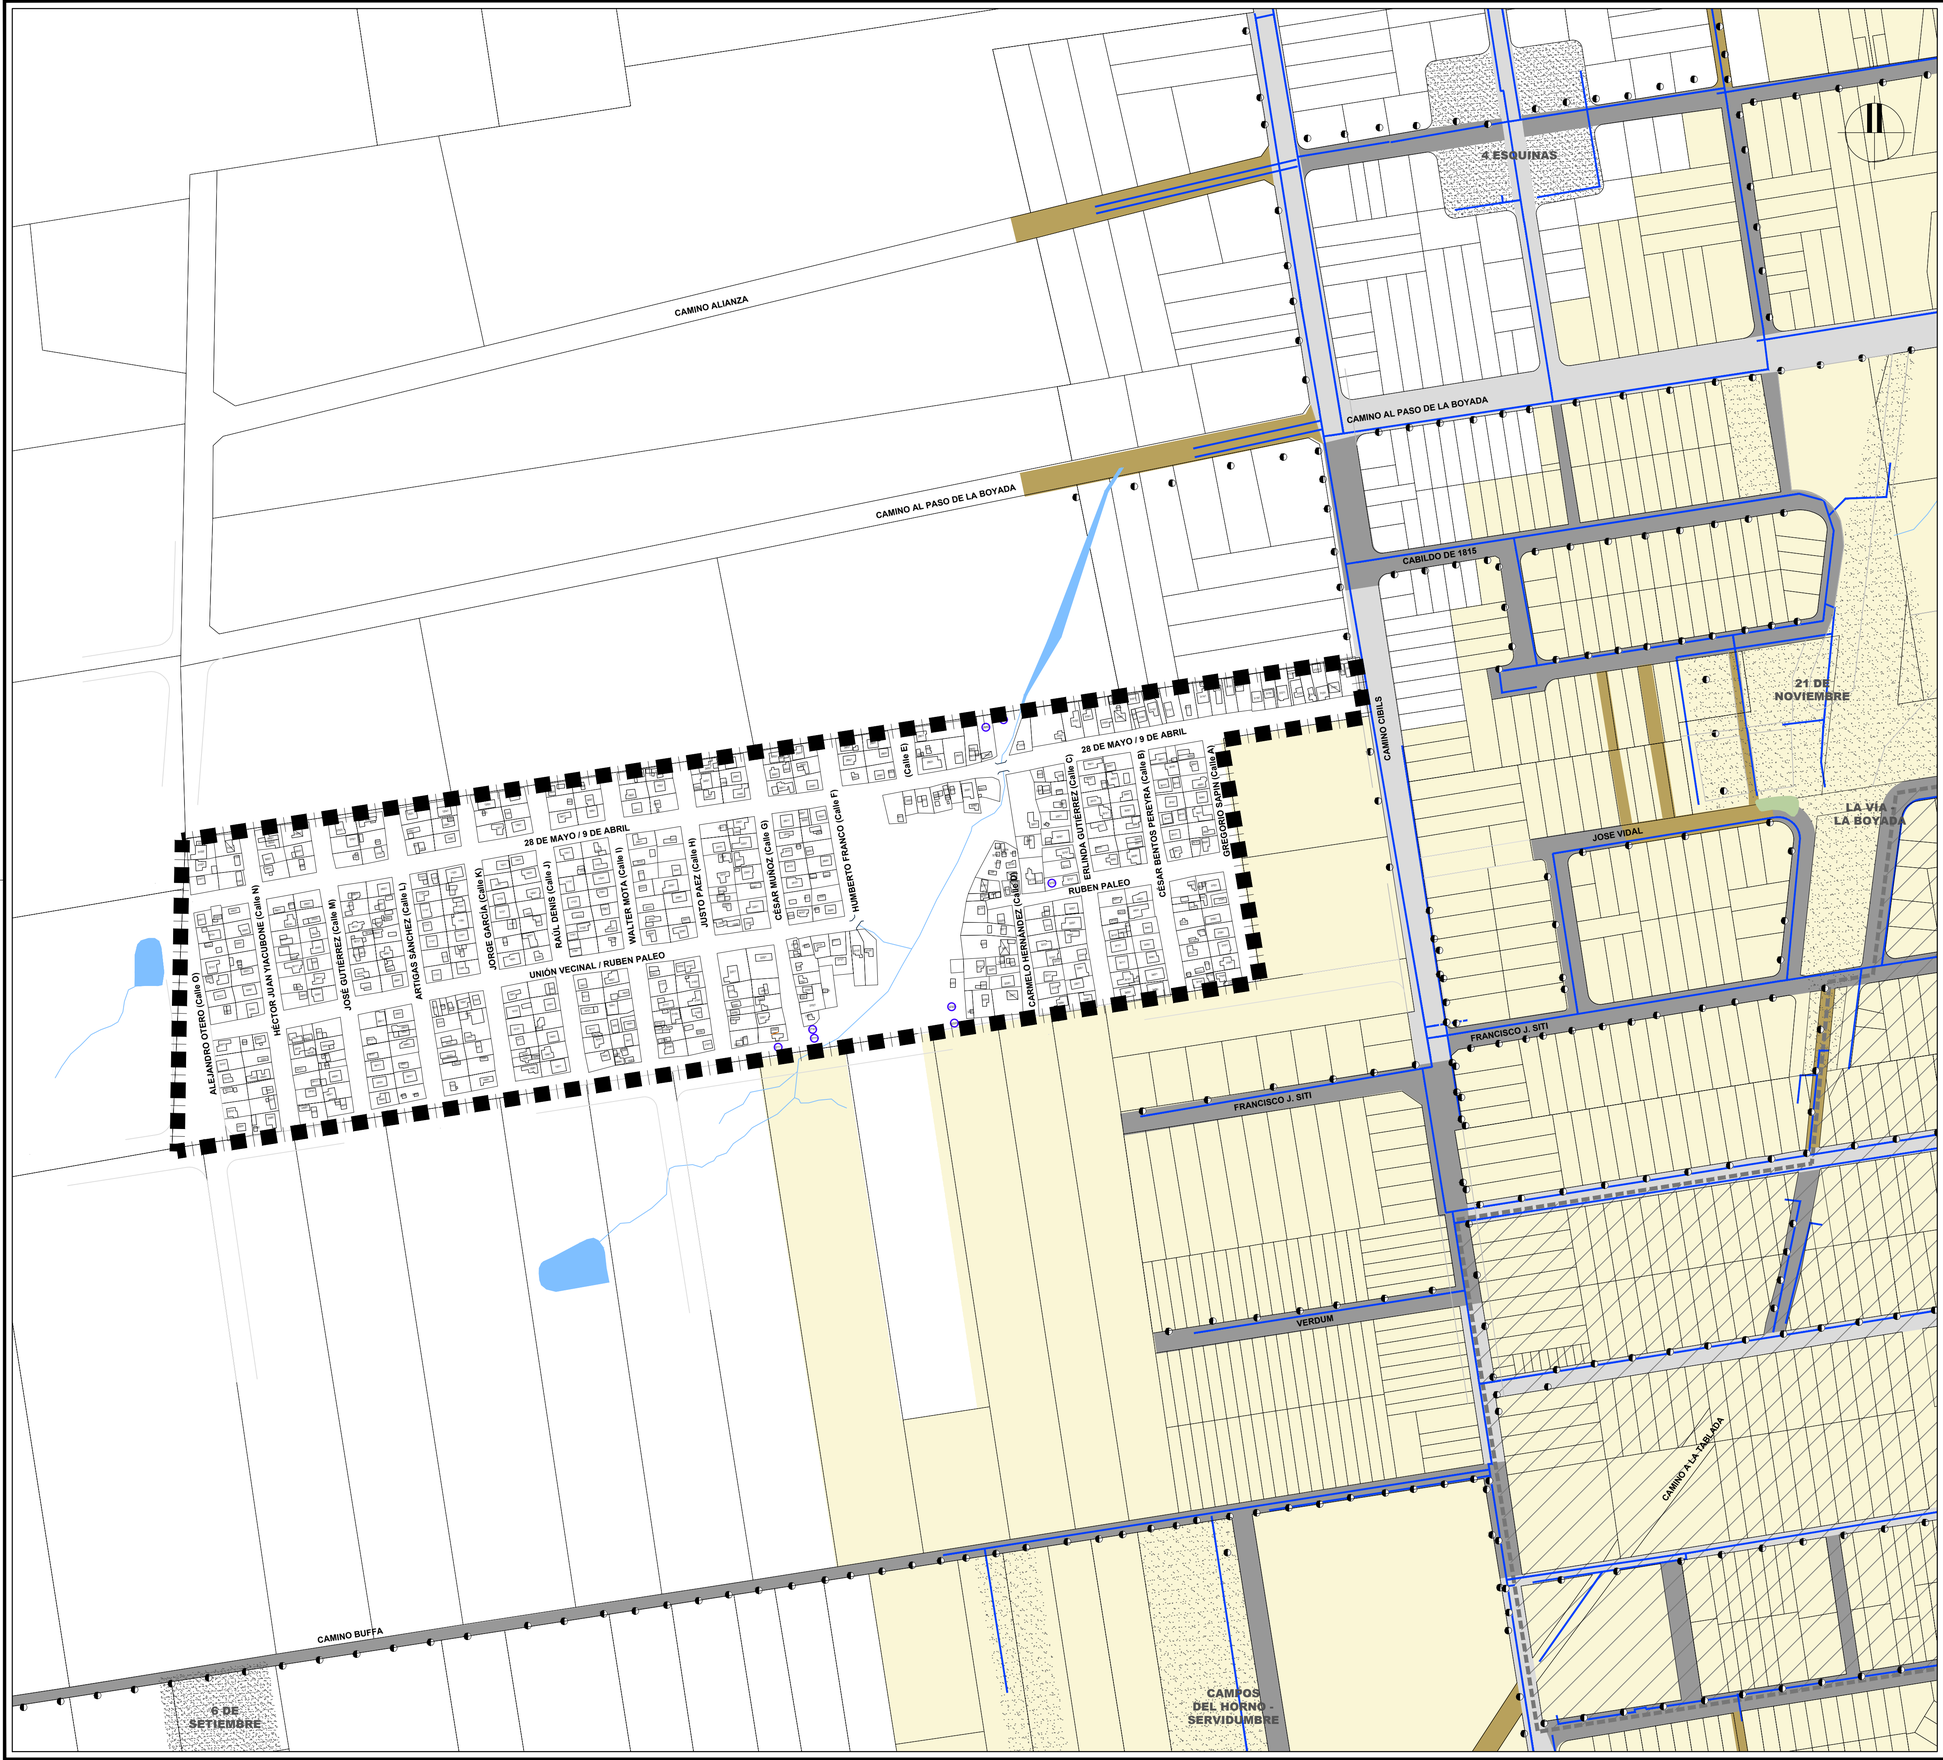

REFERENCIAS

SIMBOLO	DENOMINACION
	ASENTAMIENTO COTRAVI
	OTROS ASENTAMIENTOS IRREGULARES
	ÁREA PRECARIA LA PALOMA (INTERVENCIÓN PMB/PIAI EN CURSO)
	ALUMBRADO PÚBLICO
	RED DE AGUA POTABLE DEFINITIVA
	COBERTURA ACTUAL DE LA RED DE SANEAMIENTO
	CALLE CON PAVIMENTO DE HORMIGÓN
	CALLE CON PAVIMENTO DE CARPETA ASFÁLTICA O TRATAMIENTO BITUMINOSO
	CALLE CON PAVIMENTO DE TOSCA

NOTA:

- EL ÁREA DE INTERVENCIÓN FORMA PARTE DEL MUNICIPIO A Y EL CCZ17

FUENTES:

- SIG IM
- OSE
- http://www.montevideo.gub.uy/ciudadania/desarrollo ambiental/saneamiento/conexión-a-obras-ley-18840

Ministerio de Vivienda y Ordenamiento Territorial | Programa Mejoramiento de Barrios

Coejecutor:

Plano:

INFRAESTRUCTURA DE SERVICIOS ESCALA ZONAL

Asentamiento:	COTRAVI			Nº Plano: R04
Ubicación:	MONTEVIDEO			
Escala:	1:2500	Fecha:	OCTUBRE 2022	
Técnico:	Arq. LAURA BAS Arq. NATALIA ROMAY	Coordinador:	Arq. OCTAVIO BOMBACI	
Firma:		Firma:		

Equipo Técnico: **IPRU - CSI**

CSI Ingenieros

COPE-R04_infraestructura zonal.dwg