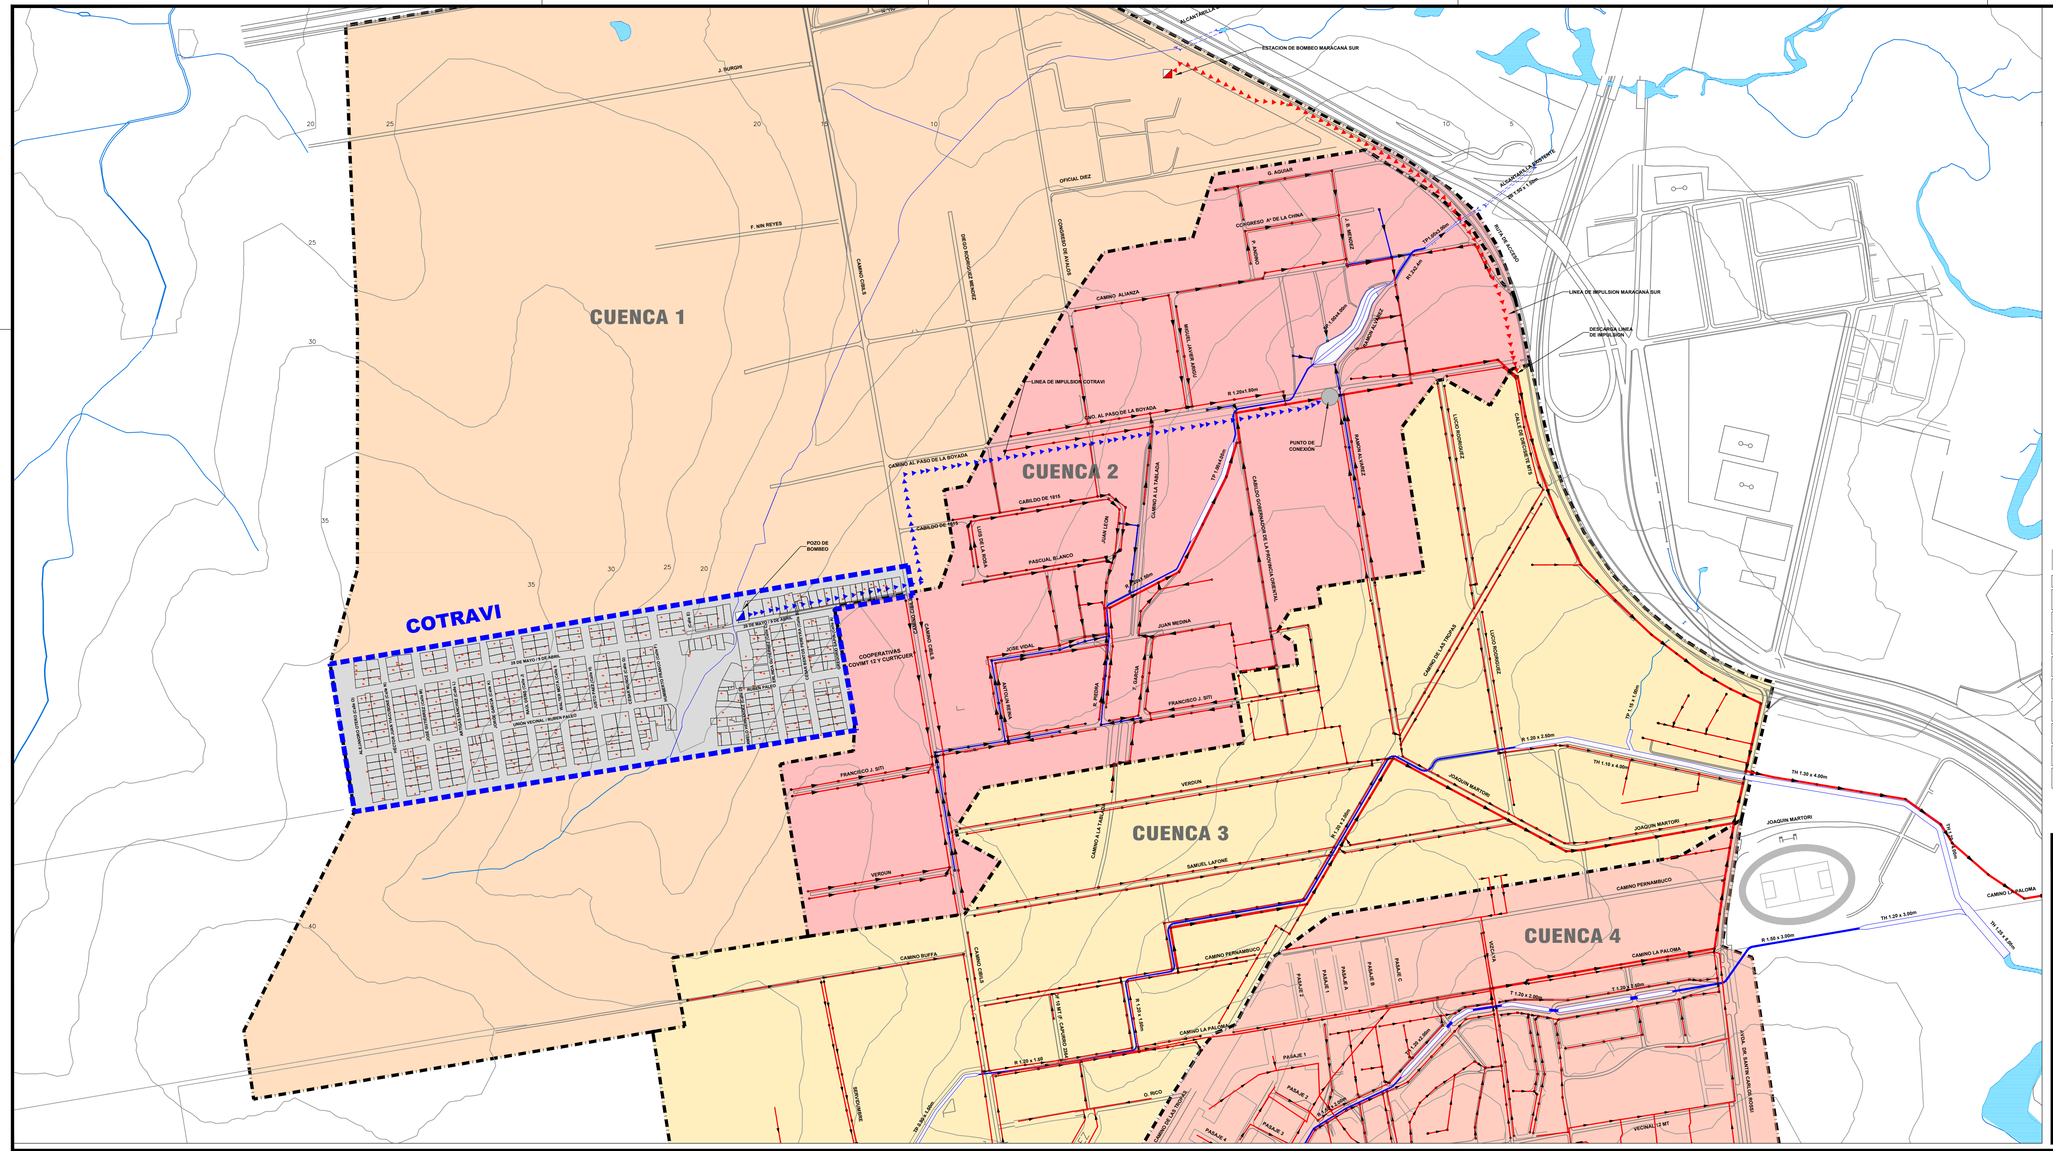
CUENCA 1
CUENCA 2
CUENCA 3
CUENCA 4
COTRAVI
ESTACION DE BOMBEO MARACANÁ SUR
LINEA DE IMPULSION MARACANA SUR
DESCARGA LINEA DE IMPULSION
LINEA DE IMPULSION COTRAVI
PUNTO DE CONEXION
POZO DE BOMBEO
COOPERATIVAS COVIMT 12 Y CUATICUIER
CAMINO AL PASO DE LA BOYADA
CAMINO ALIANZA
CAMINO PERNAMBUCO
CAMINO LA PALOMA
CAMINO BUFFA
CAMINO LA TABLADA
CALLE DE ACCESO N°1
RUTA 8 ACCESO
J. BURGHI
F. NIN REYES
OFICIAL DIEZ
DIEGO DOMINGUEZ BRIDE
CONGRESO DE ARACUS
CONGRESO A° DE LA CHINA
LUCIO DOMINGUEZ
RAMON ALVAREZ
JOAQUIN MARTORI
SAMUEL LAFONE
FRANCISCO J. SITI
VERDUN
JOSE VIDAL
JUAN MEDINA
PASCUAL BLANCO
LUIS DE LA ROSA
JUAN LEON
CABILDO DE 1815
CABILDO DE 1811
20 DE MAYO Y DE ABRIL
25 DE MAYO Y DE JUNIO
1° DE MAYO Y DE ABRIL
VECINAL 12 MT
PASAJE A
PASAJE B
PASAJE C
PASAJE D
PASAJE E
PASAJE F
PASAJE 1
PASAJE 2
PASAJE 3
PASAJE 4
PASAJE 5
PASAJE 6
O. AGUAS
O. RICO
ARROYO DE LAS PIEDRAS
R 1.20x1.80m
R 1.20 x 2.00m
R 1.20 x 2.50m
R 1.50 x 3.00m
TH 1.30 x 4.00m
TH 1.20 x 3.00m
TH 1.00 x 4.00m
TH 1.10 x 4.00m
T 1.20 x 2.00m
T 1.20 x 1.60m
T 1.20 x 2.50m
R 1.50 x 1.00
R 1.50 x 1.50
R 1.20 x 1.50
