

COORDENADAS

MANZANA 1		
Pto.	X	Y
1	565858.60	6141823.75
2	565892.97	6141829.06
3	565899.15	6141788.24
4	565896.24	6141784.17
5	565855.94	6141776.93
6	565856.15	6141791.49

MANZANA 6		
Pto.	X	Y
1	565907.80	6141831.35
2	565952.27	6141838.22
3	565958.23	6141798.86
4	565955.31	6141794.79
5	565917.97	6141788.08
6	565913.90	6141790.99

MANZANA 7		
Pto.	X	Y
1	565967.09	6141840.51
2	566011.07	6141847.31
3	566016.81	6141809.39
4	566013.90	6141805.32
5	565977.05	6141798.70
6	565972.98	6141801.61

MANZANA 12		
Pto.	X	Y
1	566025.90	6141849.60
2	566069.88	6141856.40
3	566075.39	6141819.92
4	566072.48	6141815.85
5	566035.63	6141809.23
6	566031.56	6141812.14

MANZANA 13		
Pto.	X	Y
1	566084.70	6141858.69
2	566128.68	6141865.49
3	566133.98	6141830.46
4	566131.07	6141826.38
5	566094.21	6141819.76
6	566090.15	6141822.67

MANZANA 18		
Pto.	X	Y
1	566143.50	6141867.78
2	566187.48	6141874.57
3	566192.56	6141840.97
4	566189.65	6141836.91
5	566152.80	6141830.29
6	566148.73	6141833.20

MANZANA 19		
Pto.	X	Y
1	566202.30	6141876.87
2	566246.78	6141883.74
3	566251.87	6141850.06
4	566248.96	6141845.99
5	566211.42	6141840.53
6	566207.36	6141843.44

MANZANA 24		
Pto.	X	Y
1	566261.60	6141886.03
2	566306.07	6141892.90
3	566311.22	6141858.87
4	566308.25	6141854.85
5	566270.73	6141849.28
6	566266.71	6141852.25

MANZANA 25		
Pto.	X	Y
1	566320.90	6141895.19
2	566365.86	6141902.14
3	566371.07	6141867.75
4	566368.09	6141863.73
5	566330.08	6141858.09
6	566326.06	6141861.06

MANZANA 28		
Pto.	X	Y
1	566380.69	6141904.43
2	566425.16	6141911.31
3	566430.56	6141875.63
4	566427.55	6141871.63
5	566389.92	6141866.76
6	566385.93	6141869.77

MANZANA 2		
Pto.	X	Y
1	565860.63	6141762.53
2	565898.39	6141769.32
3	565902.45	6141766.41
4	565915.04	6141683.22
5	565912.15	6141679.13
6	565874.32	6141671.79
7	565870.24	6141674.67
8	565857.72	6141758.47

MANZANA 5		
Pto.	X	Y
1	565920.12	6141773.23
2	565957.46	6141779.94
3	565961.48	6141776.97
4	565973.99	6141694.66
5	565971.02	6141690.63
6	565933.82	6141683.31
7	565929.75	6141686.22
8	565917.21	6141769.16

MANZANA 8		
Pto.	X	Y
1	565979.19	6141783.94
2	566016.05	6141790.47
3	566020.07	6141787.49
4	566032.45	6141706.01
5	566029.48	6141701.98
6	565992.77	6141694.76
7	565988.70	6141697.67
8	565976.28	6141779.78

MANZANA 11		
Pto.	X	Y
1	566037.78	6141794.37
2	566074.63	6141801.00
3	566078.65	6141798.02
4	566090.91	6141717.36
5	566087.94	6141713.33
6	566091.23	6141706.11
7	566047.16	6141709.02
8	566034.80	6141790.35

MANZANA 14		
Pto.	X	Y
1	566096.36	6141804.90
2	566133.21	6141811.53
3	566137.24	6141808.55
4	566149.67	6141726.68
5	566146.71	6141722.65
6	566109.74	6141717.07
7	566105.68	6141719.99
8	566093.39	6141800.88

MANZANA 17		
Pto.	X	Y
1	566154.95	6141815.43
2	566191.90	6141822.07
3	566195.92	6141819.10
4	566208.40	6141735.50
5	566205.43	6141731.47
6	566227.39	6141734.98
7	566168.57	6141726.03
8	566164.50	6141728.94
9	566151.97	6141811.41

MANZANA 20		
Pto.	X	Y
1	566213.63	6141825.64
2	566251.15	6141831.21
3	566255.17	6141828.24
4	566267.81	6141744.66
5	566264.85	6141740.63
6	566227.39	6141734.98
7	566233.33	6141737.89
8	566210.66	6141821.62

MANZANA 21		
Pto.	X	Y
1	566229.59	6141720.10
2	566267.09	6141725.80
3	566271.11	6141722.83
4	566283.38	6141641.75
5	566280.42	6141637.72
6	566242.93	6141631.94
7	566238.87	6141634.86
8	566226.63	6141716.07

MANZANA 22		
Pto.	X	Y
1	566170.77	6141711.14
2	566207.77	6141716.77
3	566211.79	6141713.80
4	566224.08	6141632.61
5	566221.12	6141628.58
6	566184.13	6141622.88
7	566180.10	6141625.84
8	566167.86	6141707.08

MANZANA 23		
Pto.	X	Y
1	566272.98	6141834.45
2	566310.50	6141840.02
3	566314.52	6141837.04
4	566327.13	6141753.69
5	566324.20	6141749.64
6	566286.67	6141743.96
7	566282.64	6141746.92
8	566270.01	6141830.43

MANZANA 26		
Pto.	X	Y
1	566332.33	6141843.26
2	566370.35	6141848.90
3	566374.37	6141845.93
4	566386.94	6141762.79
5	566383.98	6141758.77
6	566345.99	6141752.98
7	566342.96	6141755.93
8	566329.36	6141839.24

MANZANA 29		
Pto.	X	Y
1	566439.98	6141913.60
2	566480.32	6141969.75
3	566487.39	6141943.15
4	566480.43	6141939.13
5	566464.26	6141911.64
6	566449.44	6141875.31
7	566445.34	6141878.17

MANZANA 3		
Pto.	X	Y
1	565876.39	6141656.91
2	565914.25	6141664.26
3	565918.34	6141661.29
4	565929.56	6141587.21
5	565926.61	6141583.18
6	565948.77	6141579.04
7	565882.65	6141591.65
8	565873.51	6141652.82

MANZANA 4		
Pto.	X	Y
1	565935.94	6141668.47
2	565973.21	6141675.70
3	565977.23	6141672.73
4	565988.86	6141596.35
5	565985.90	6141592.32
6	565948.41	6141586.54
7	565944.38	6141589.50
8	565933.03	6141664.40

MANZANA 9		
Pto.	X	Y
1	565994.89	6141679.91
2	566031.67	6141687.05
3	566035.69	6141684.08
4	566047.66	6141605.41
5	566044.70	6141601.39
6	566007.75	6141595.73
7	566003.68	6141598.64
8	565991.08	6141675.85


MANZANA 10		
Pto.	X	Y
1	566053.35	6141691.26
2	566090.13	6141698.40
3	566094.15	6141695.43
4	566106.47	6141614.48
5	566103.50	6141610.45
6	566066.52	6141604.75
7	566062.52	6141607.63
8	566050.44	6141687.20

MANZANA 15		
Pto.	X	Y
1	566111.95	6141702.19
2	566148.95	6141707.82
3	566152.97	6141704.85
4	566165.28	6141623.95
5	566162.31	6141619.92
6	566125.32	6141613.81
7	566121.26	6141616.73
8	566109.04	6141698.12

MANZANA 16		
Pto.	X	Y
1	566170.77	6141711.14
2	566207.77	6141716.77
3	566211.79	6141713.80
4	566224.08	6141632.61
5	566221.12	6141628.58
6	566184.13	6141622.88
7	566180.10	6141625.84
8	566167.86	6141707.08

MANZANA 27		
Pto.	X	Y
1	566272.98	6141729.12
2	566326.41	6141734.84
3	566330.43	6141731.87
4	566342.71	6141650.89
5	566339.75	6141646.87
6	566302.31	6141641.09
7	566298.20	6141644.05
8	566285.94	6141725.10

MANZANA 28		
Pto.	X	Y
1	566439.98	6141738.15
2	566486.22	6141743.94
3	566490.24	6141740.97
4	566402.47	6141660.11
5	566399.51	6141656.08
6	566361.53	6141650.23
7	566357.50	6141653.19
8	566345.26	6141734.13
9	566491.11	6141758.47

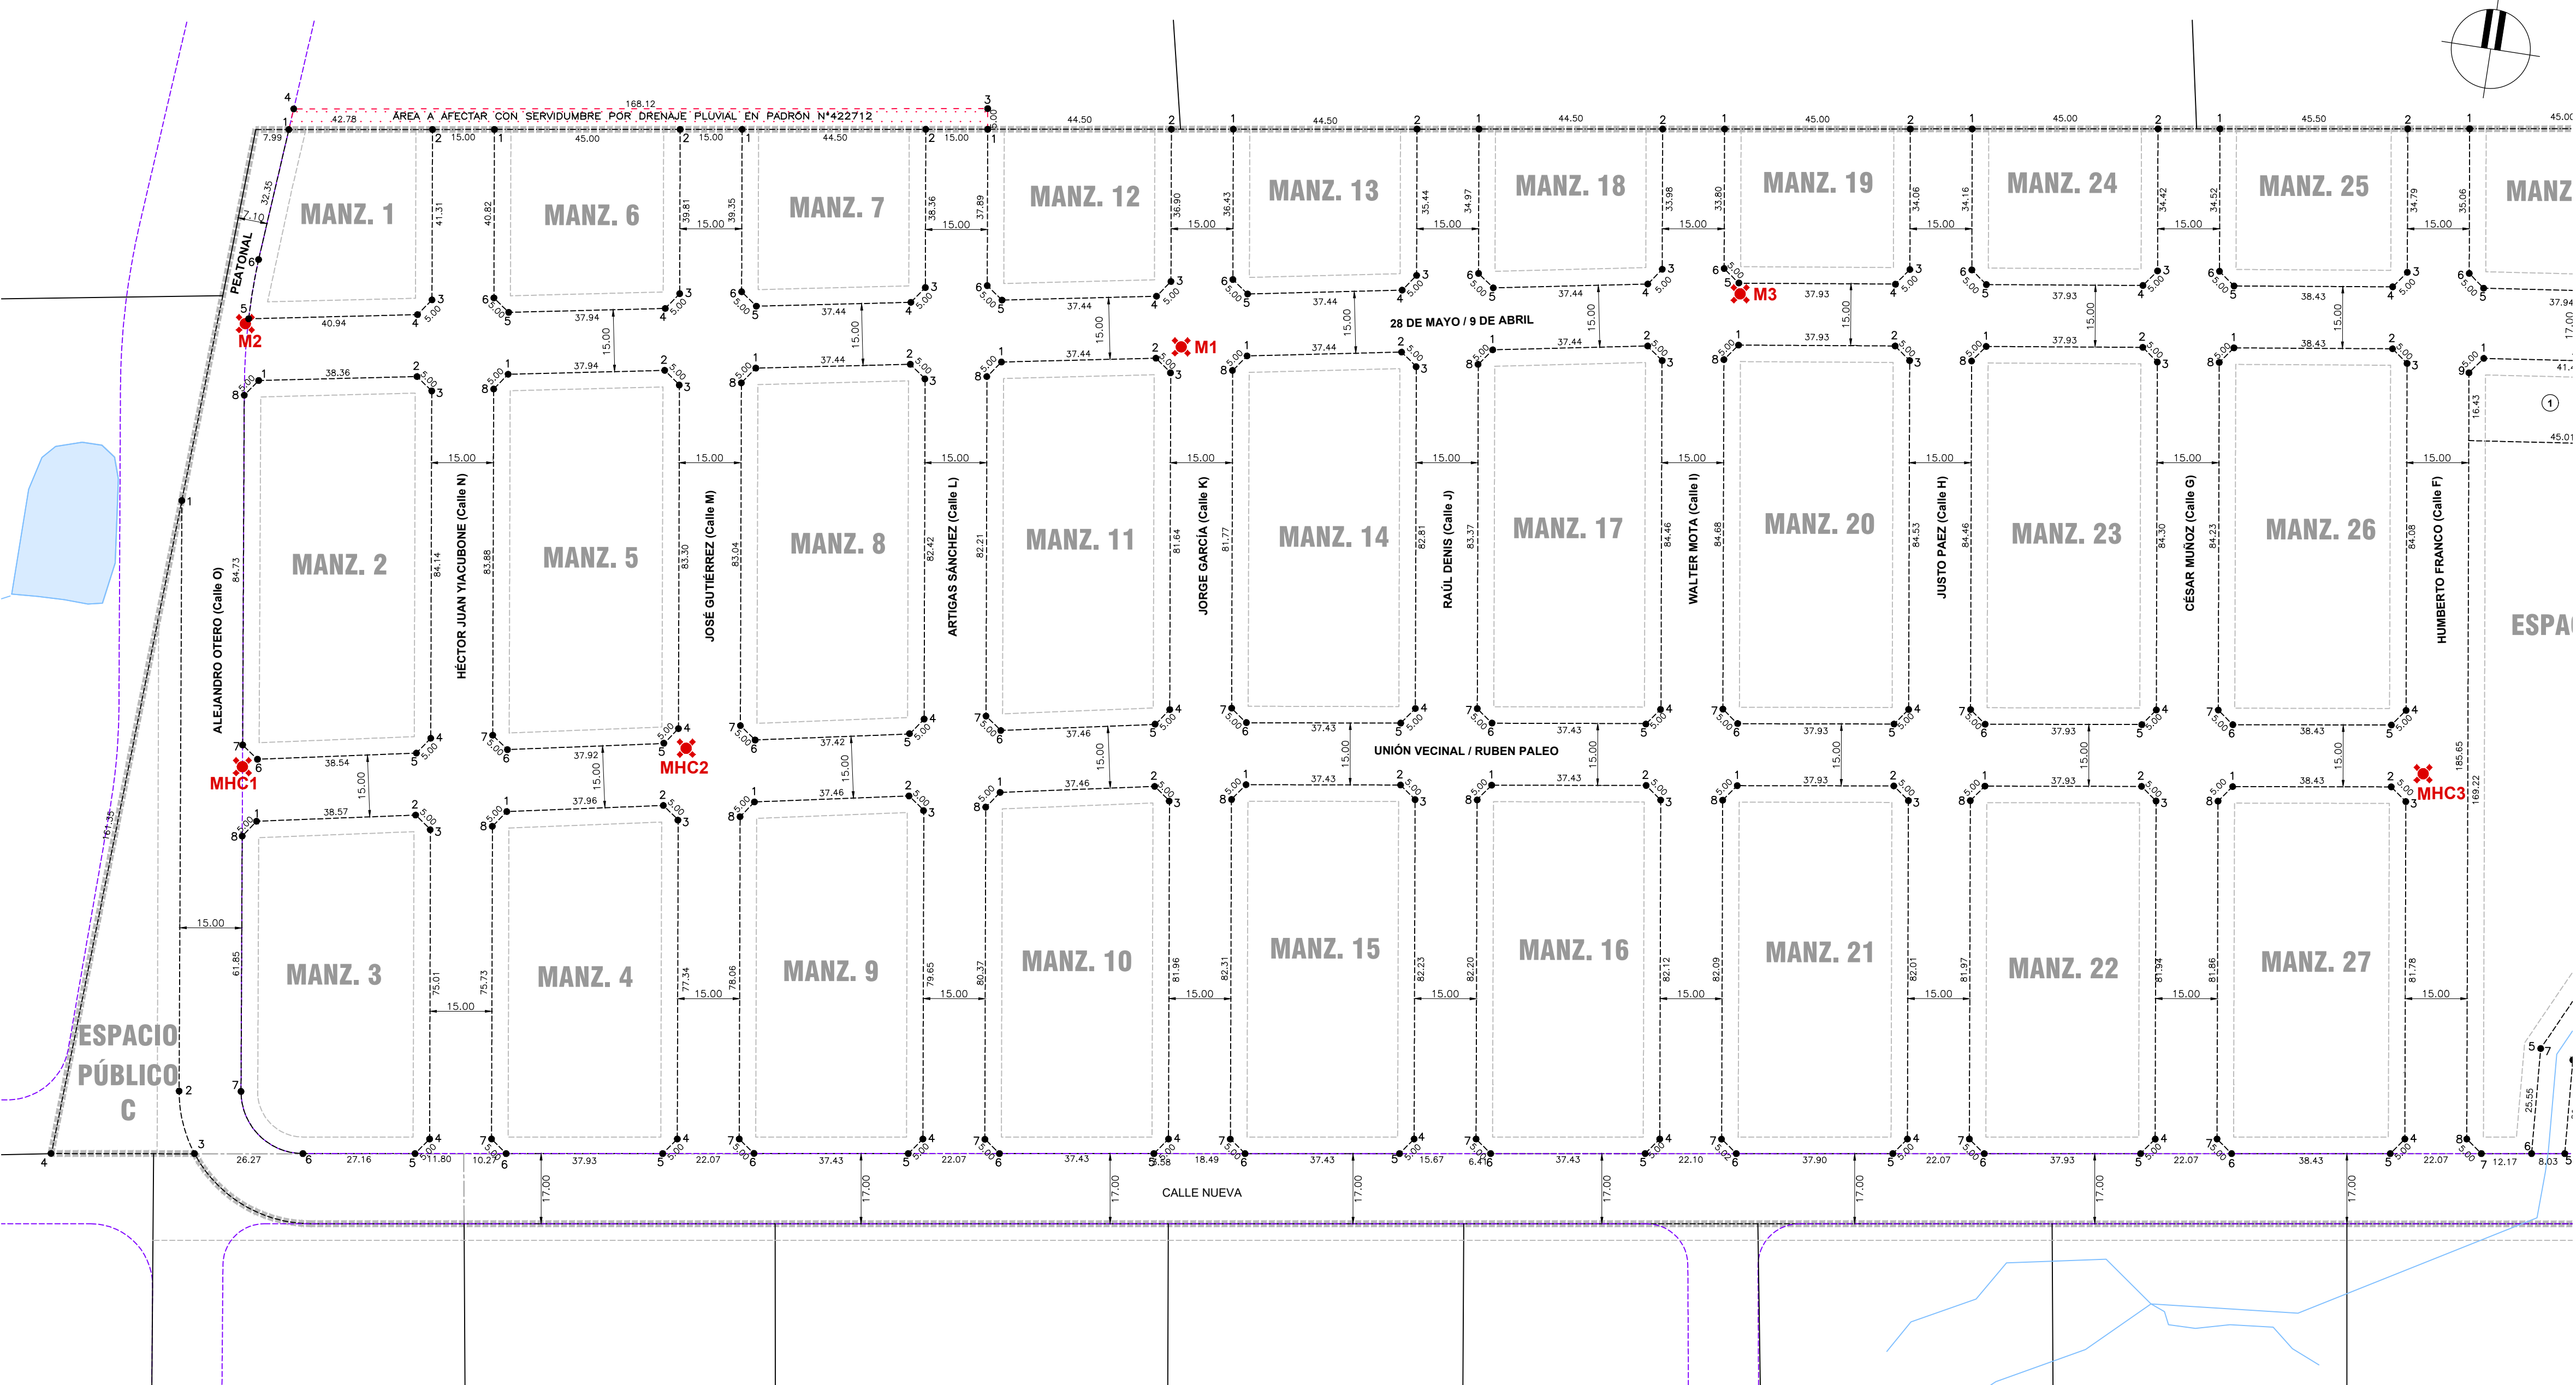

REFERENCIAS:	
SÍMBOLO	DENOMINACIÓN
	ALINEACIÓN EXISTENTE
	ALINEACIÓN EXISTENTE APROBADA A MANTENER
	ALINEACIÓN EXISTENTE APROBADA A SUPRIMIR
	ALINEACIÓN PROYECTADA
	RETIROS
	AFECTACIÓN POR ENSANCHE CNO. CIBLS
	LÍMITE LEGAL DEL PADRÓN 162972 (FRACCIÓN 1)
	MOJONES

NOTAS:	
-	RETIROS PROYECTADOS:
-	FRONTALES: EN GENERAL 4 m.
-	AFECTACIONES:
-	ENSANCHE PREVISTO DE Cno. CIBLS A 30 m.
-	ÁREA MÁXIMA DE OCUPACIÓN DE SUELO: 60%



		Programa Mejoramiento de Barrios	
Coejecutor: <b>INTENDENCIA DE MONTEVIDEO</b>			
Plano: <b>ALINEACIÓN Y AMANZANAMIENTO PROYECTADO (1 DE 2)</b>			
Asentamiento:	COTRAVI		Nº Plano:
Ubicación:	MONTEVIDEO		<b>F03-1</b>
Escala:	1:1.000	Fecha:	OCTUBRE 2022
Técnico:	Ing. Agrim. NATHALIA CENTI		Coordinador:
Firma:			Arq. ÁLVARO MARTÍNEZ
Firma:			