




ZONA DE IMPLANTACIÓN MANZANA 37
ESCALA 1:500

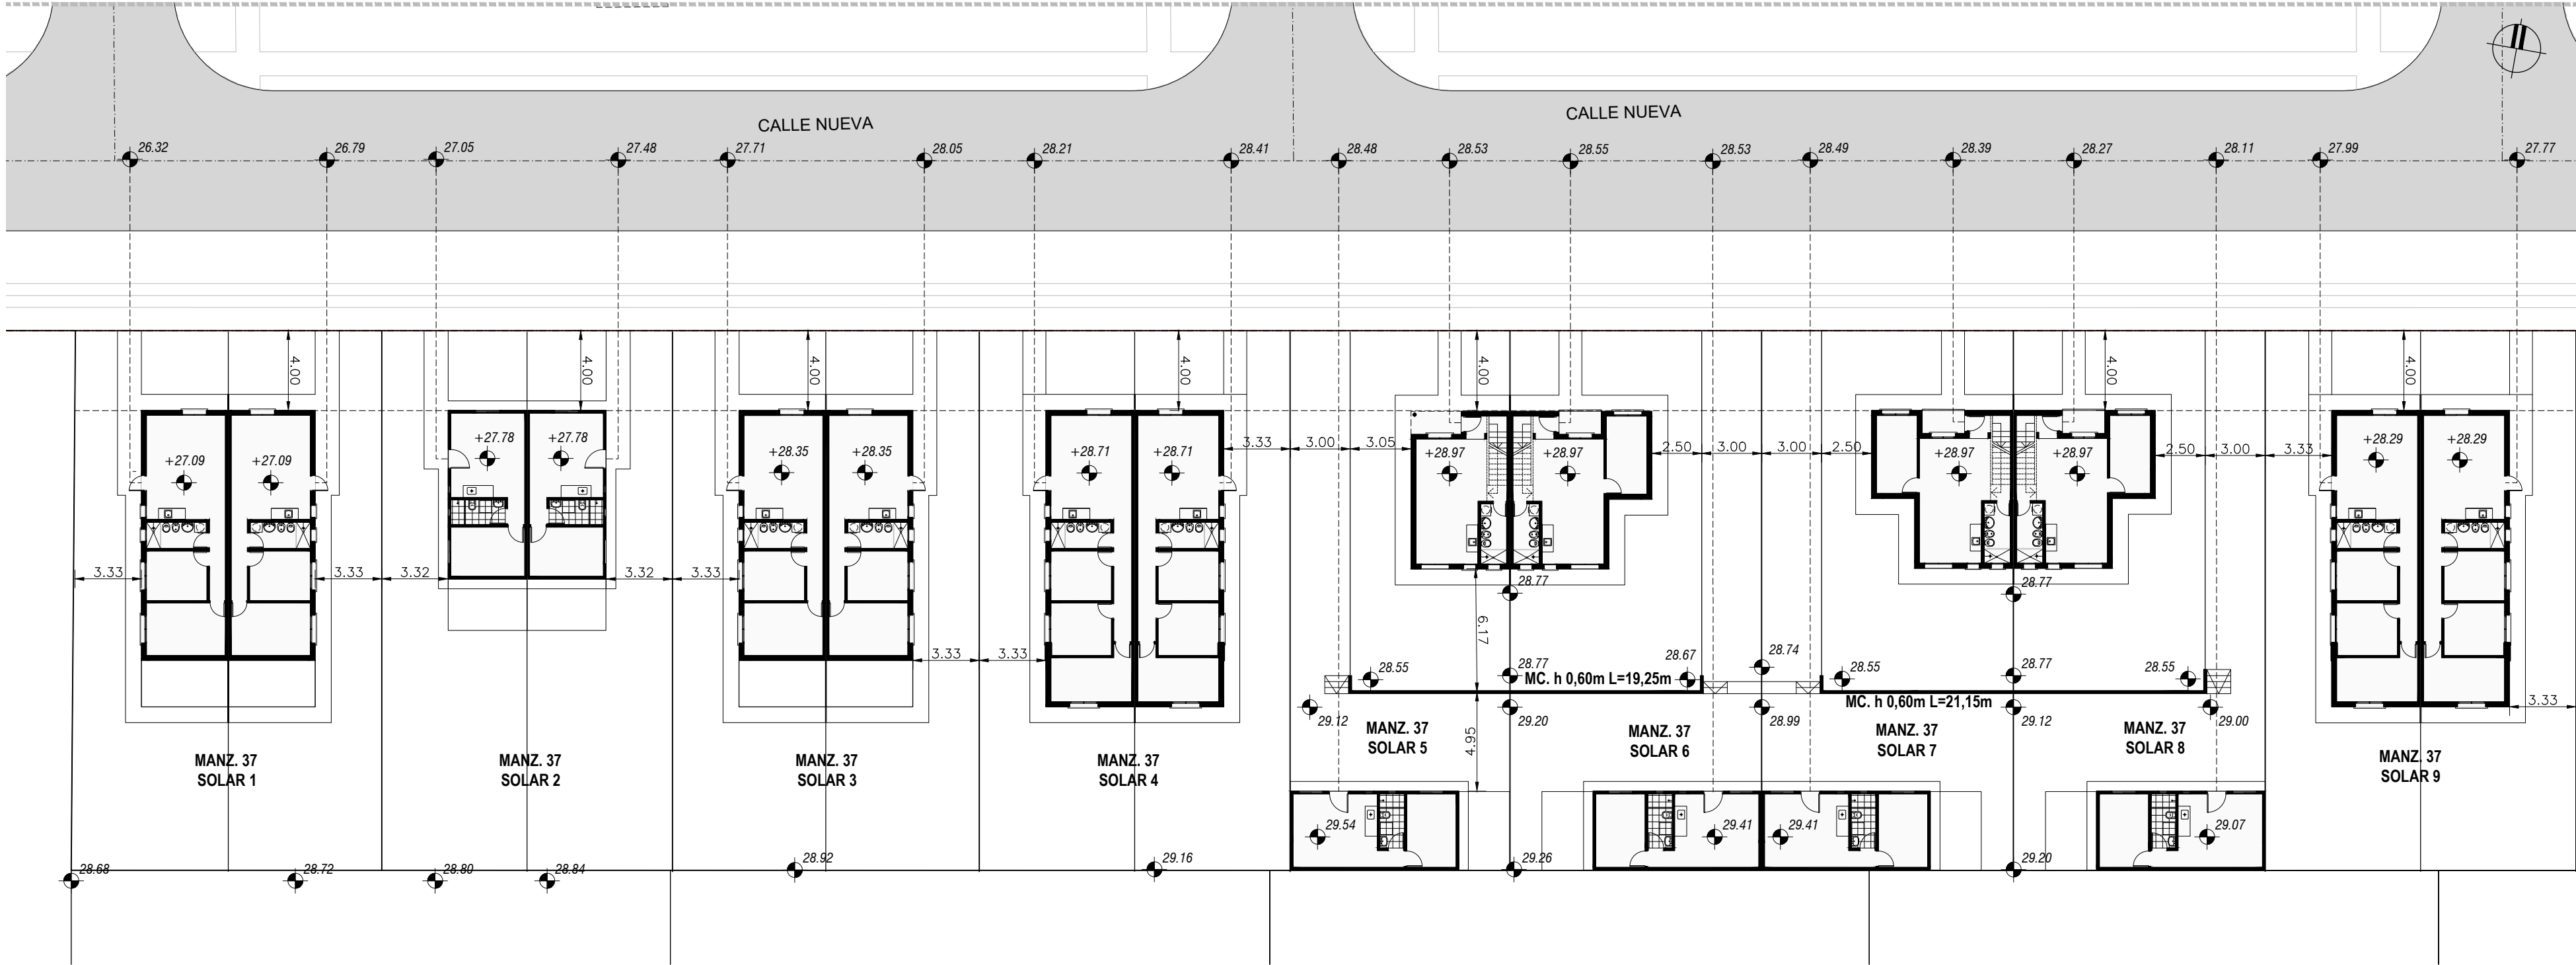

ZONA DE IMPLANTACIÓN 22
ESCALA 1:250

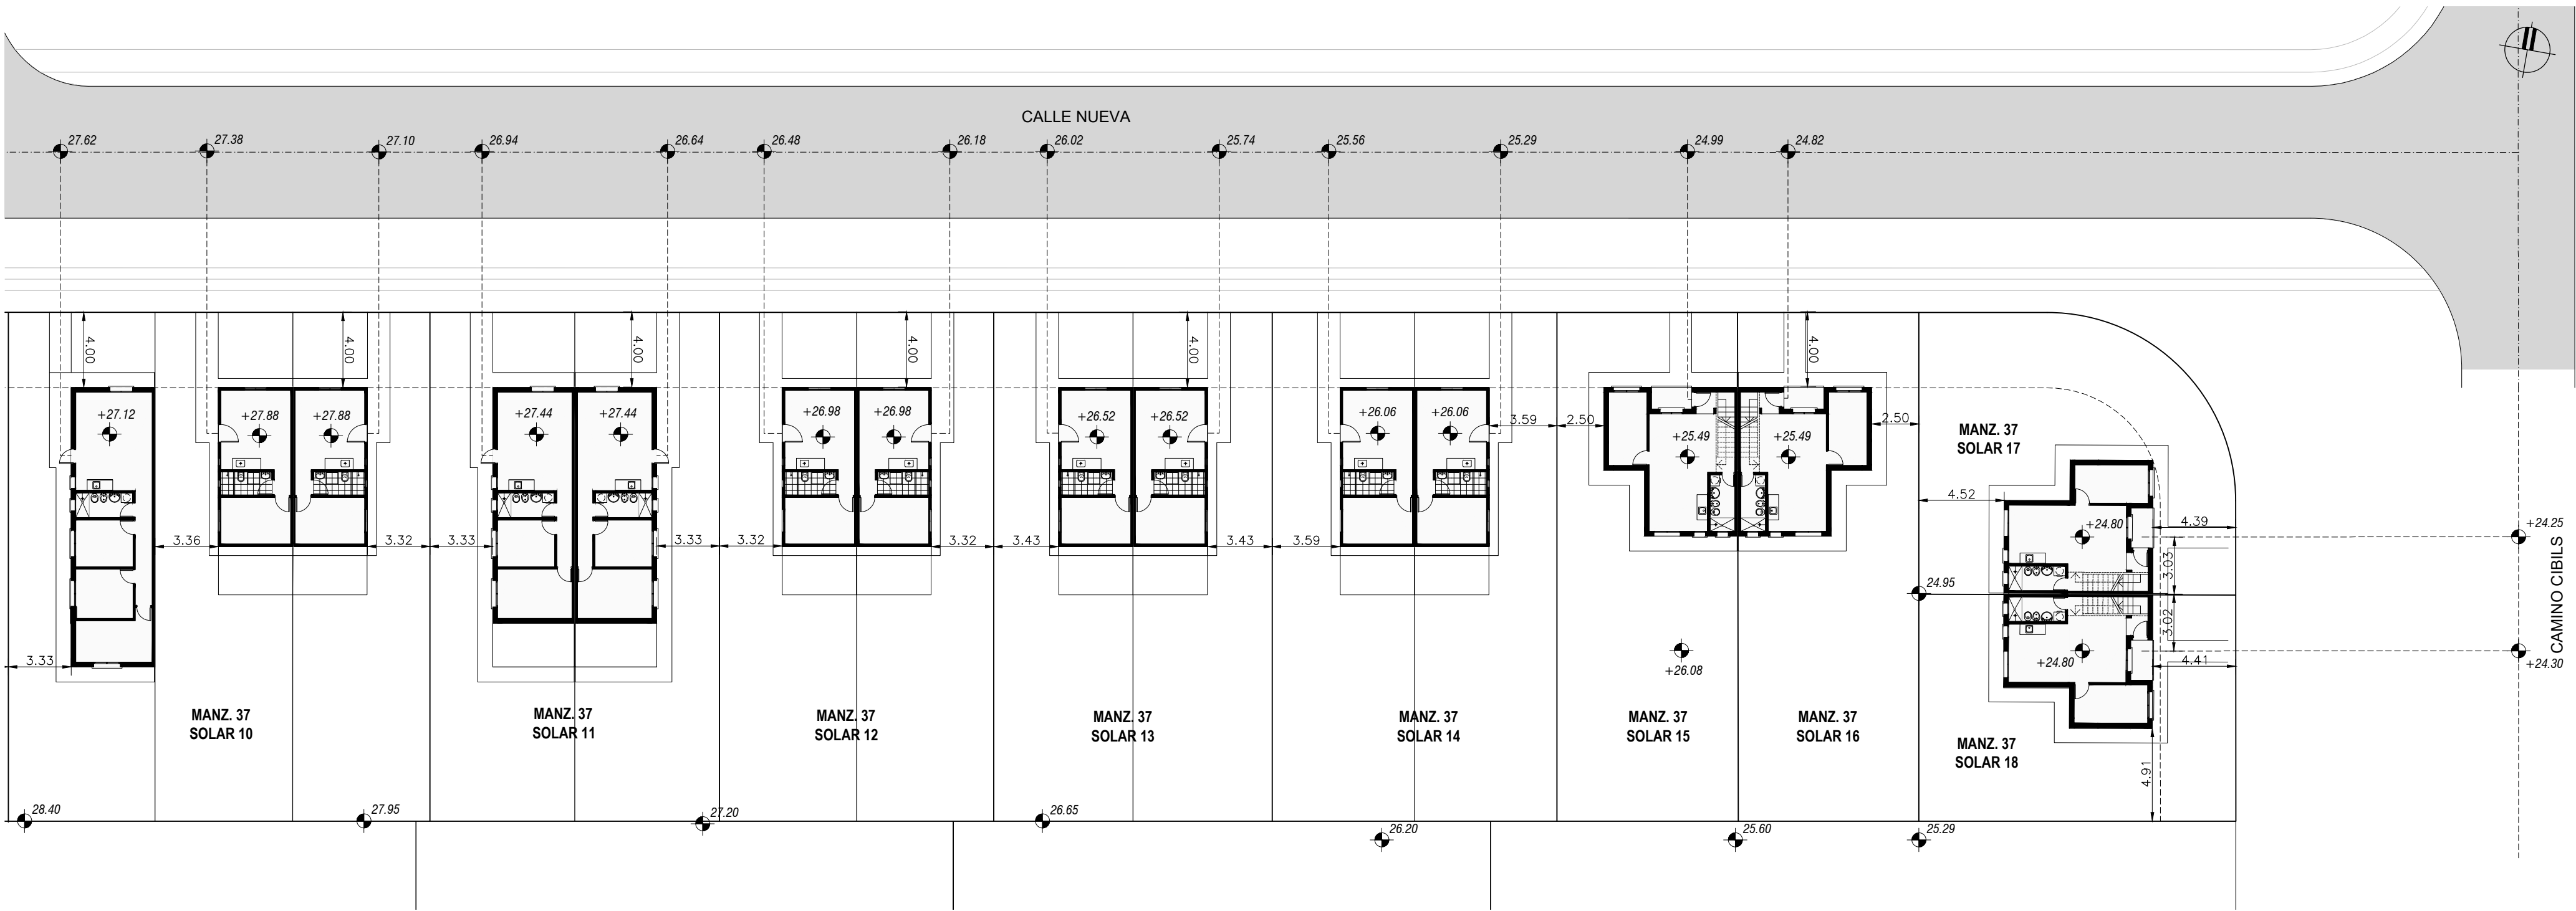

ZONA DE IMPLANTACIÓN 23
ESCALA 1:250

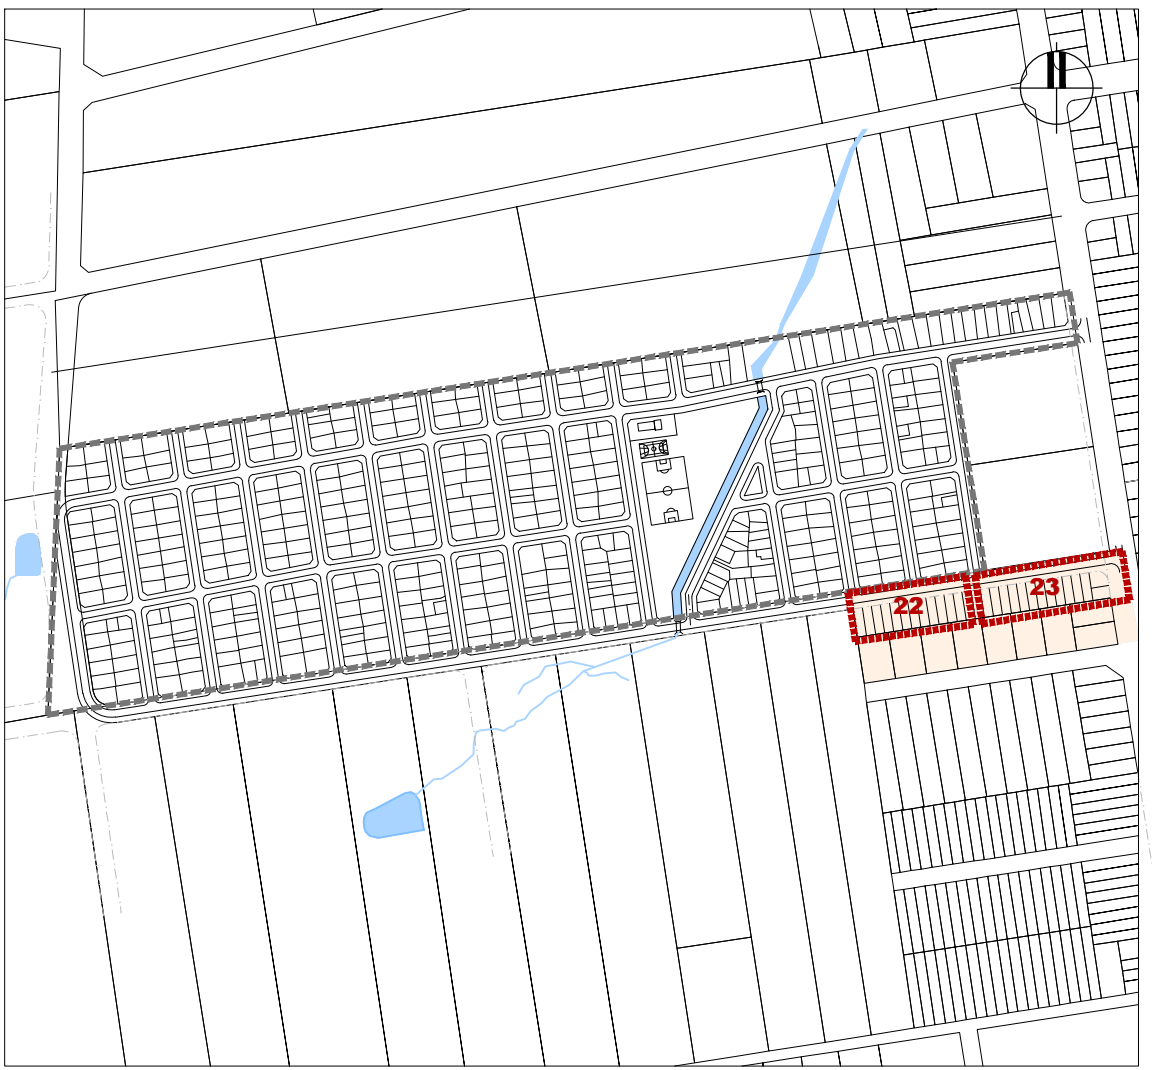

PLANTA DE UBICACIÓN

NOTA

- LAS COTAS ALTIMÉTRICAS ESTÁN REFERIDAS AL CERO OFICIAL

Coejecutor:	
Plano: VIVIENDAS PARA REALOJO	
IMPLANTACIÓN VIVIENDAS SECTOR III - ETAPA 1	
Asentamiento: COTRAVI	Nº Plano: VA01-5
Ubicación: MONTEVIDEO	
Escala: INDICADAS	Fecha: OCTUBRE 2022
Técnico: Arq. LAURA BAS GARDA Arq. NATALIA ROMAY	Coordinador: Arq. OCTAVIO BOMBACI
Firma:	Firma:
Equipo Técnico: IPRU - CSI	 COPE-VA01-5.dwg