



CORTE A-A  
ESCALA 1:50

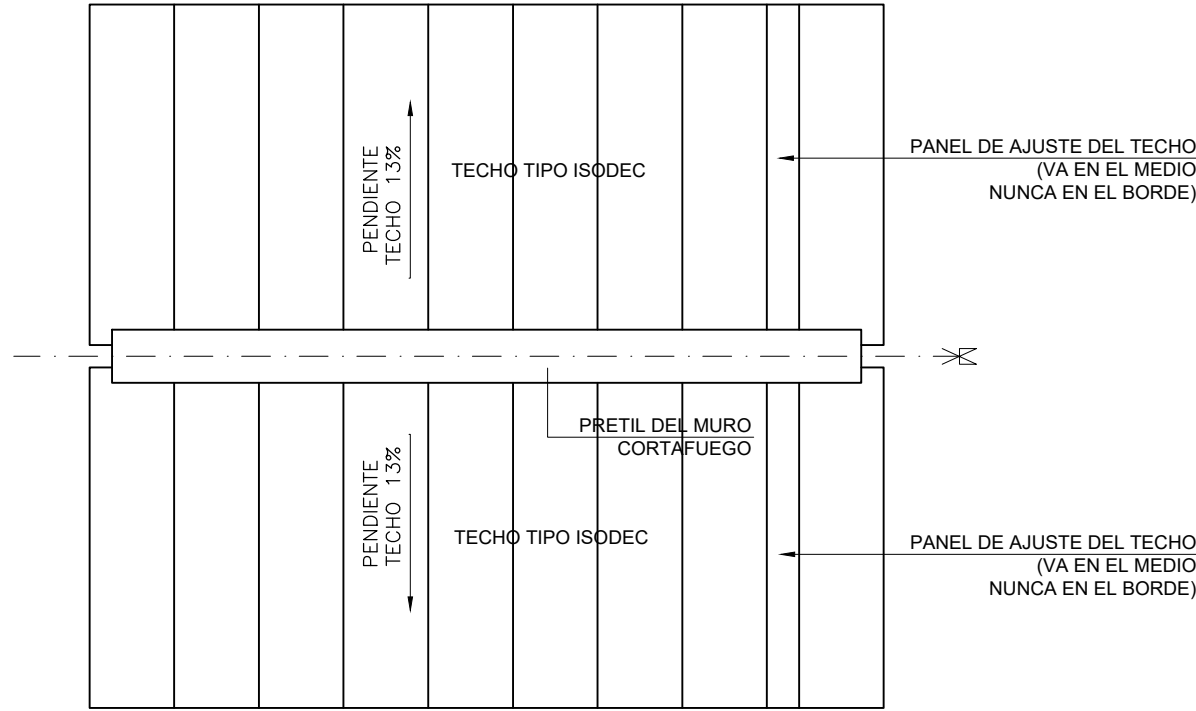

PLANTA TECHOS VIVIENDA 1 DORMITORIO  
ESCALA 1:50

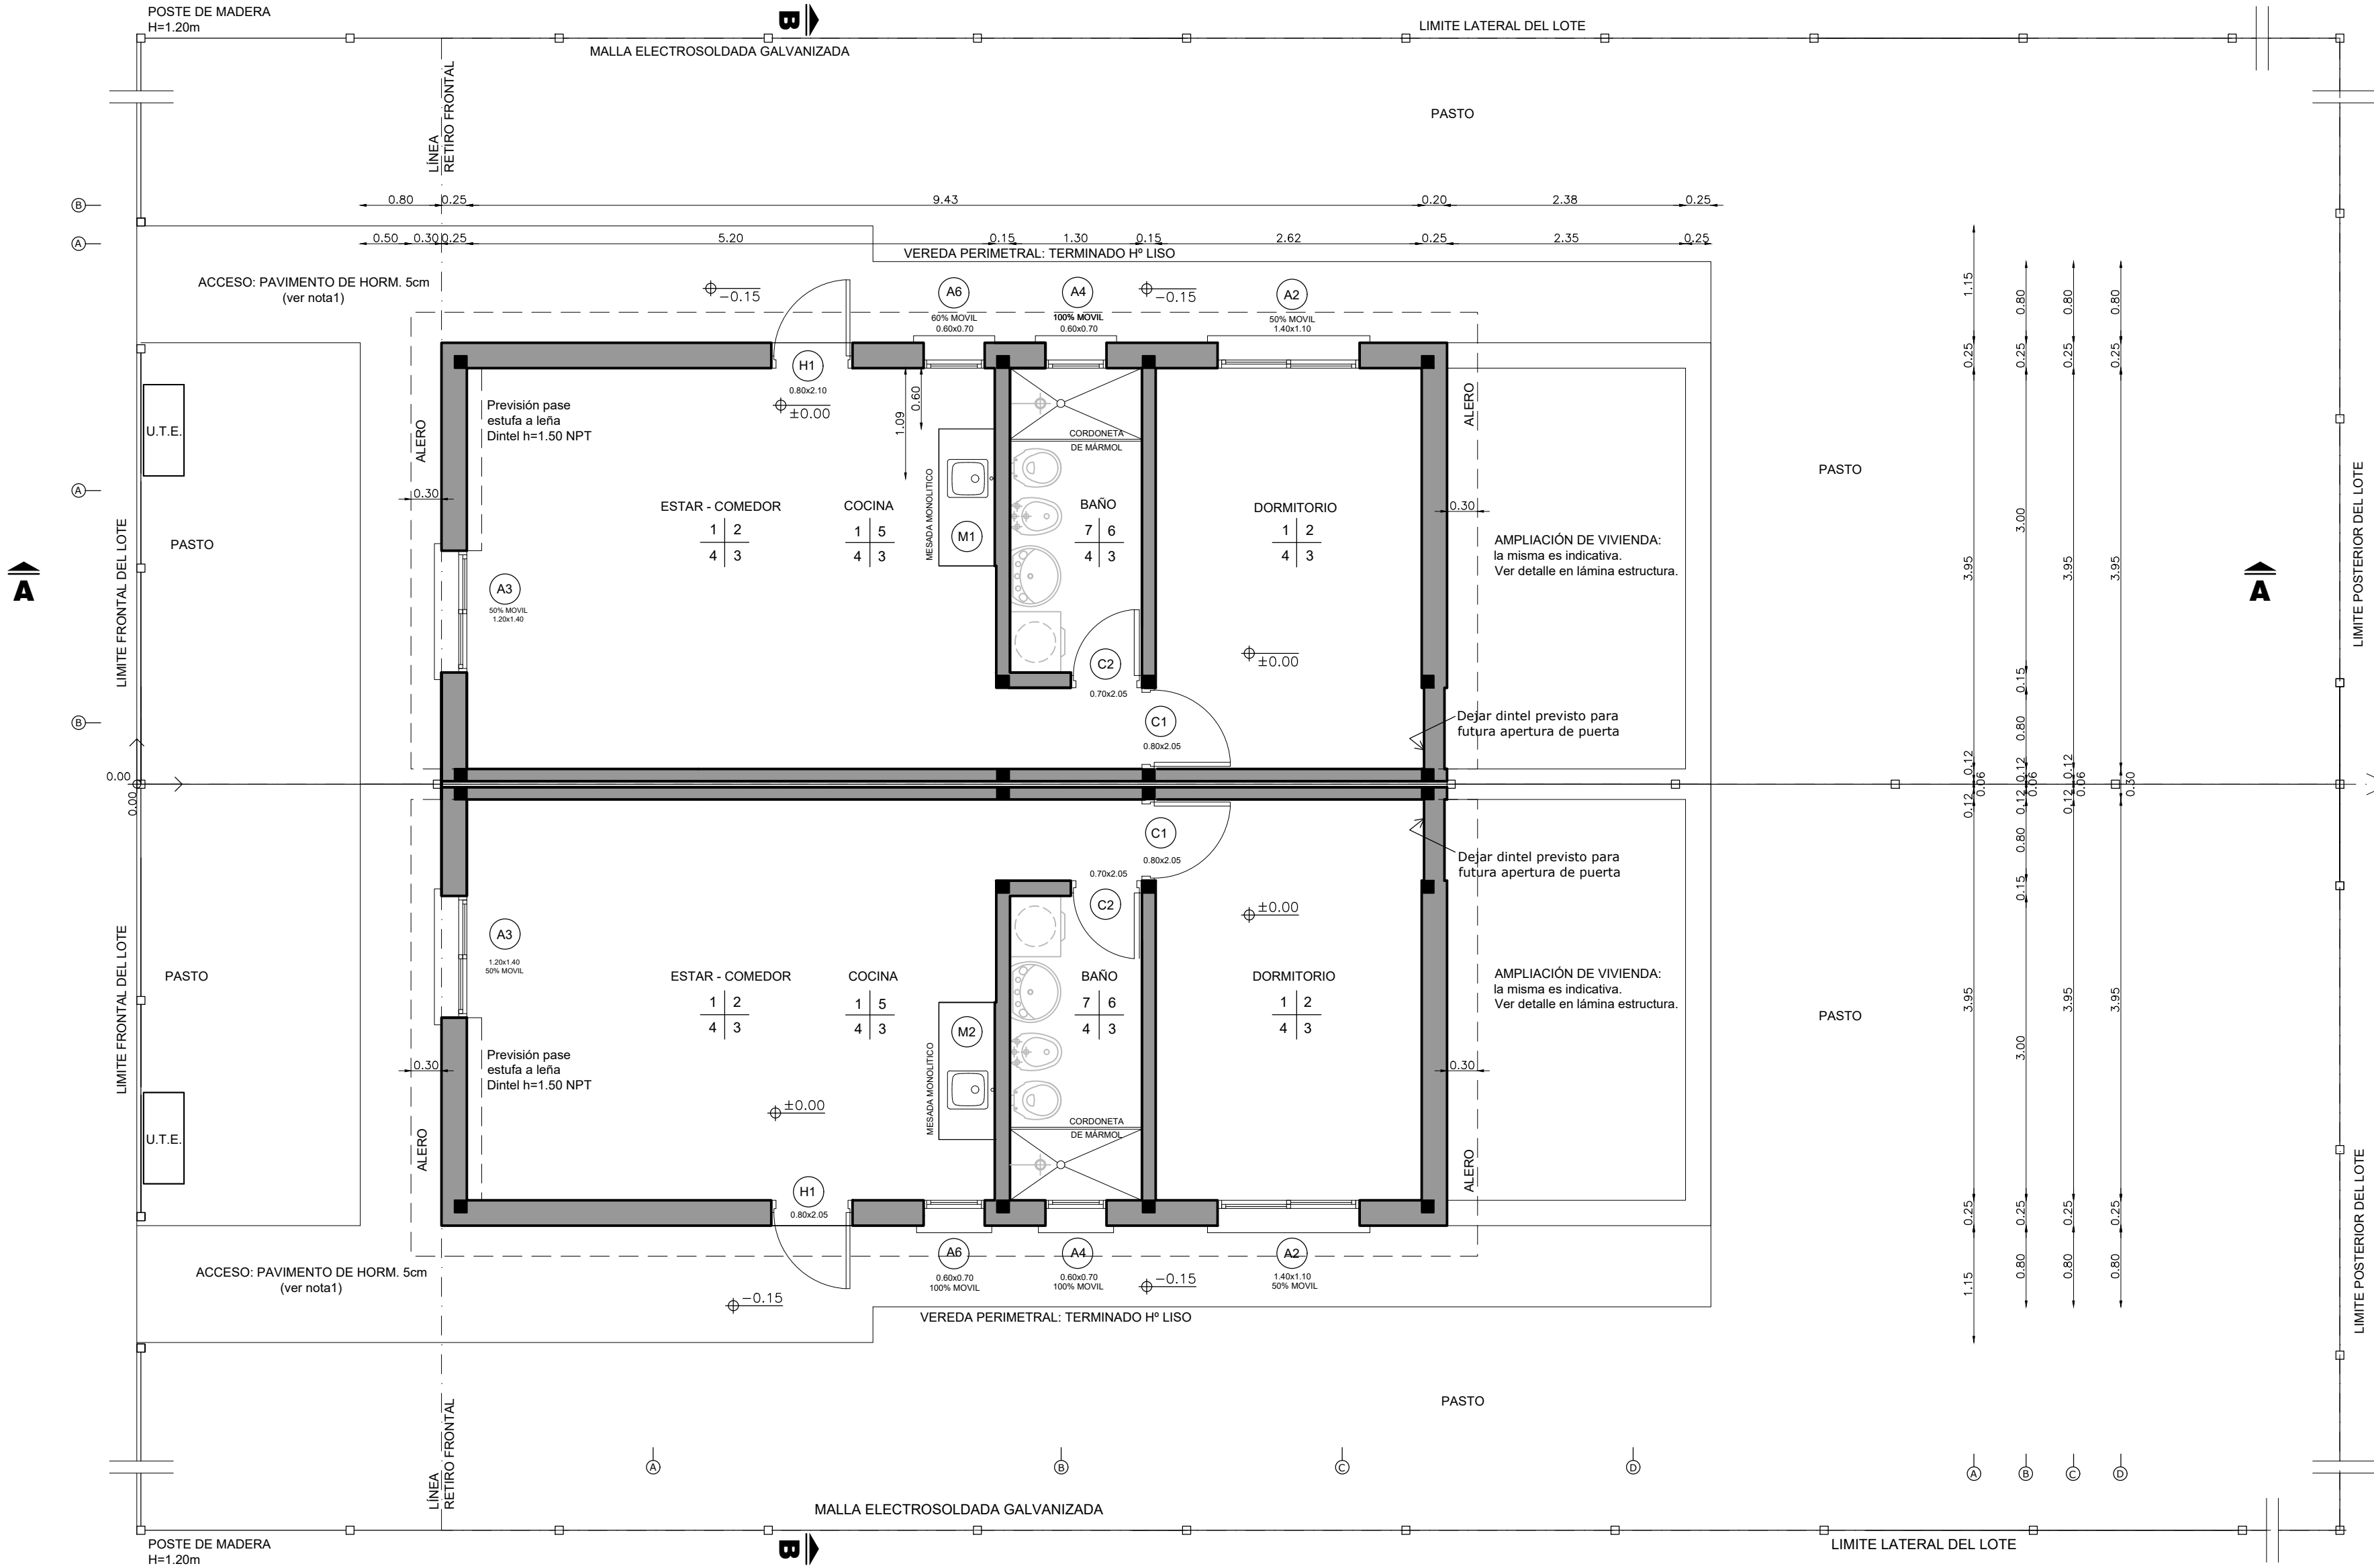

PLANTA ALBAÑILERÍA VIVIENDA 1 DORMITORIO  
ESCALA 1:50

VIVIENDA T2 - 1 DORMITORIO					
LOCAL	AREA m <sup>2</sup>	ILUMINACION		VENTILACION	
		NEC.	PROY	NEC.	PROY
ESTAR COMEDOR	20.58	2.06	2.10	1.03	1.09
DORMITORIO 1	10.37	1.04	1.54	0.52	0.77
BAÑO	3.90	-	0.42	0.20	0.42

PLANILLA DE TERMINACIONES

- PISO | PARED  
ZOCALO | CIELORRASO
- 1 - PISO ARENA Y PORTLAND CON CEMENTO ESPOLVOREADO
  - 2 - LADRILLO BOLSEADO
  - 3 - PANEL TIPO ISODEC TERMINACIÓN ACERO GALVANIZADO Y ZINCADO RECUBIERTO CON PINTURA POLIESTER
  - 4 - ZOCALO ARENA Y PORTLAND
  - 5 - ARENA Y PORTLAND CON HIDROFUGO EN SECTOR CERÁMICA CERÁMICA H=0.60 SOBRE MESADA, Y EN NICHOS DE HELADERA Y COCINA. H=1.50
  - 6 - RESTO DE LA PARED CON LADRILLO BOLSEADO
  - 7 - BALDOSA CERÁMICA

NOTAS

- SE EJECUTARÁ EXCLUSIVAMENTE LO INDICADO EN EL RUBRADO
- EL TRAMO DE PAVIMENTO DE ACCESO UBICADO SOBRE EL RETIRO FRONTAL ES ESQUEMÁTICO. SE DEBERÁ VERIFICAR EN EL PLANO DE IMPLANTACIÓN URBANA DE LAS VIVIENDAS EL DESNIVEL Y PENDIENTES A SALVAR.

Ministerio  
de Vivienda y  
Ordenamiento Territorial

Programa  
Mejoramiento  
de Barrios

Coejecutor:

Plano:

VIVIENDAS T2 -1DORM.APAREADAS  
PLANTA DE ALBANILERIA Y CORTE

Asentamiento:

Ubicación:

Fecha:

Técnico:

Firma:

Equipo Técnico:

COTRAVI

MONTEVIDEO

OCTUBRE 2022

Arq.LAURA BAS GARDIA  
Arq. NATALIA ROMAY

Arq. OCTAVIO BOMBACI

Arq. OCTAVIO BOMBACI

IPRU - CSI

Nº Plano:

CS Ingenieros

COPE-VA02-3a6.dwg