


Ref. NOROCCIDENTE 02.01.0544.001.001

Agencia: Lereida, 31-03-2017/17:33:0770, ACAD: 002/02/0001, Lereida: 000-000

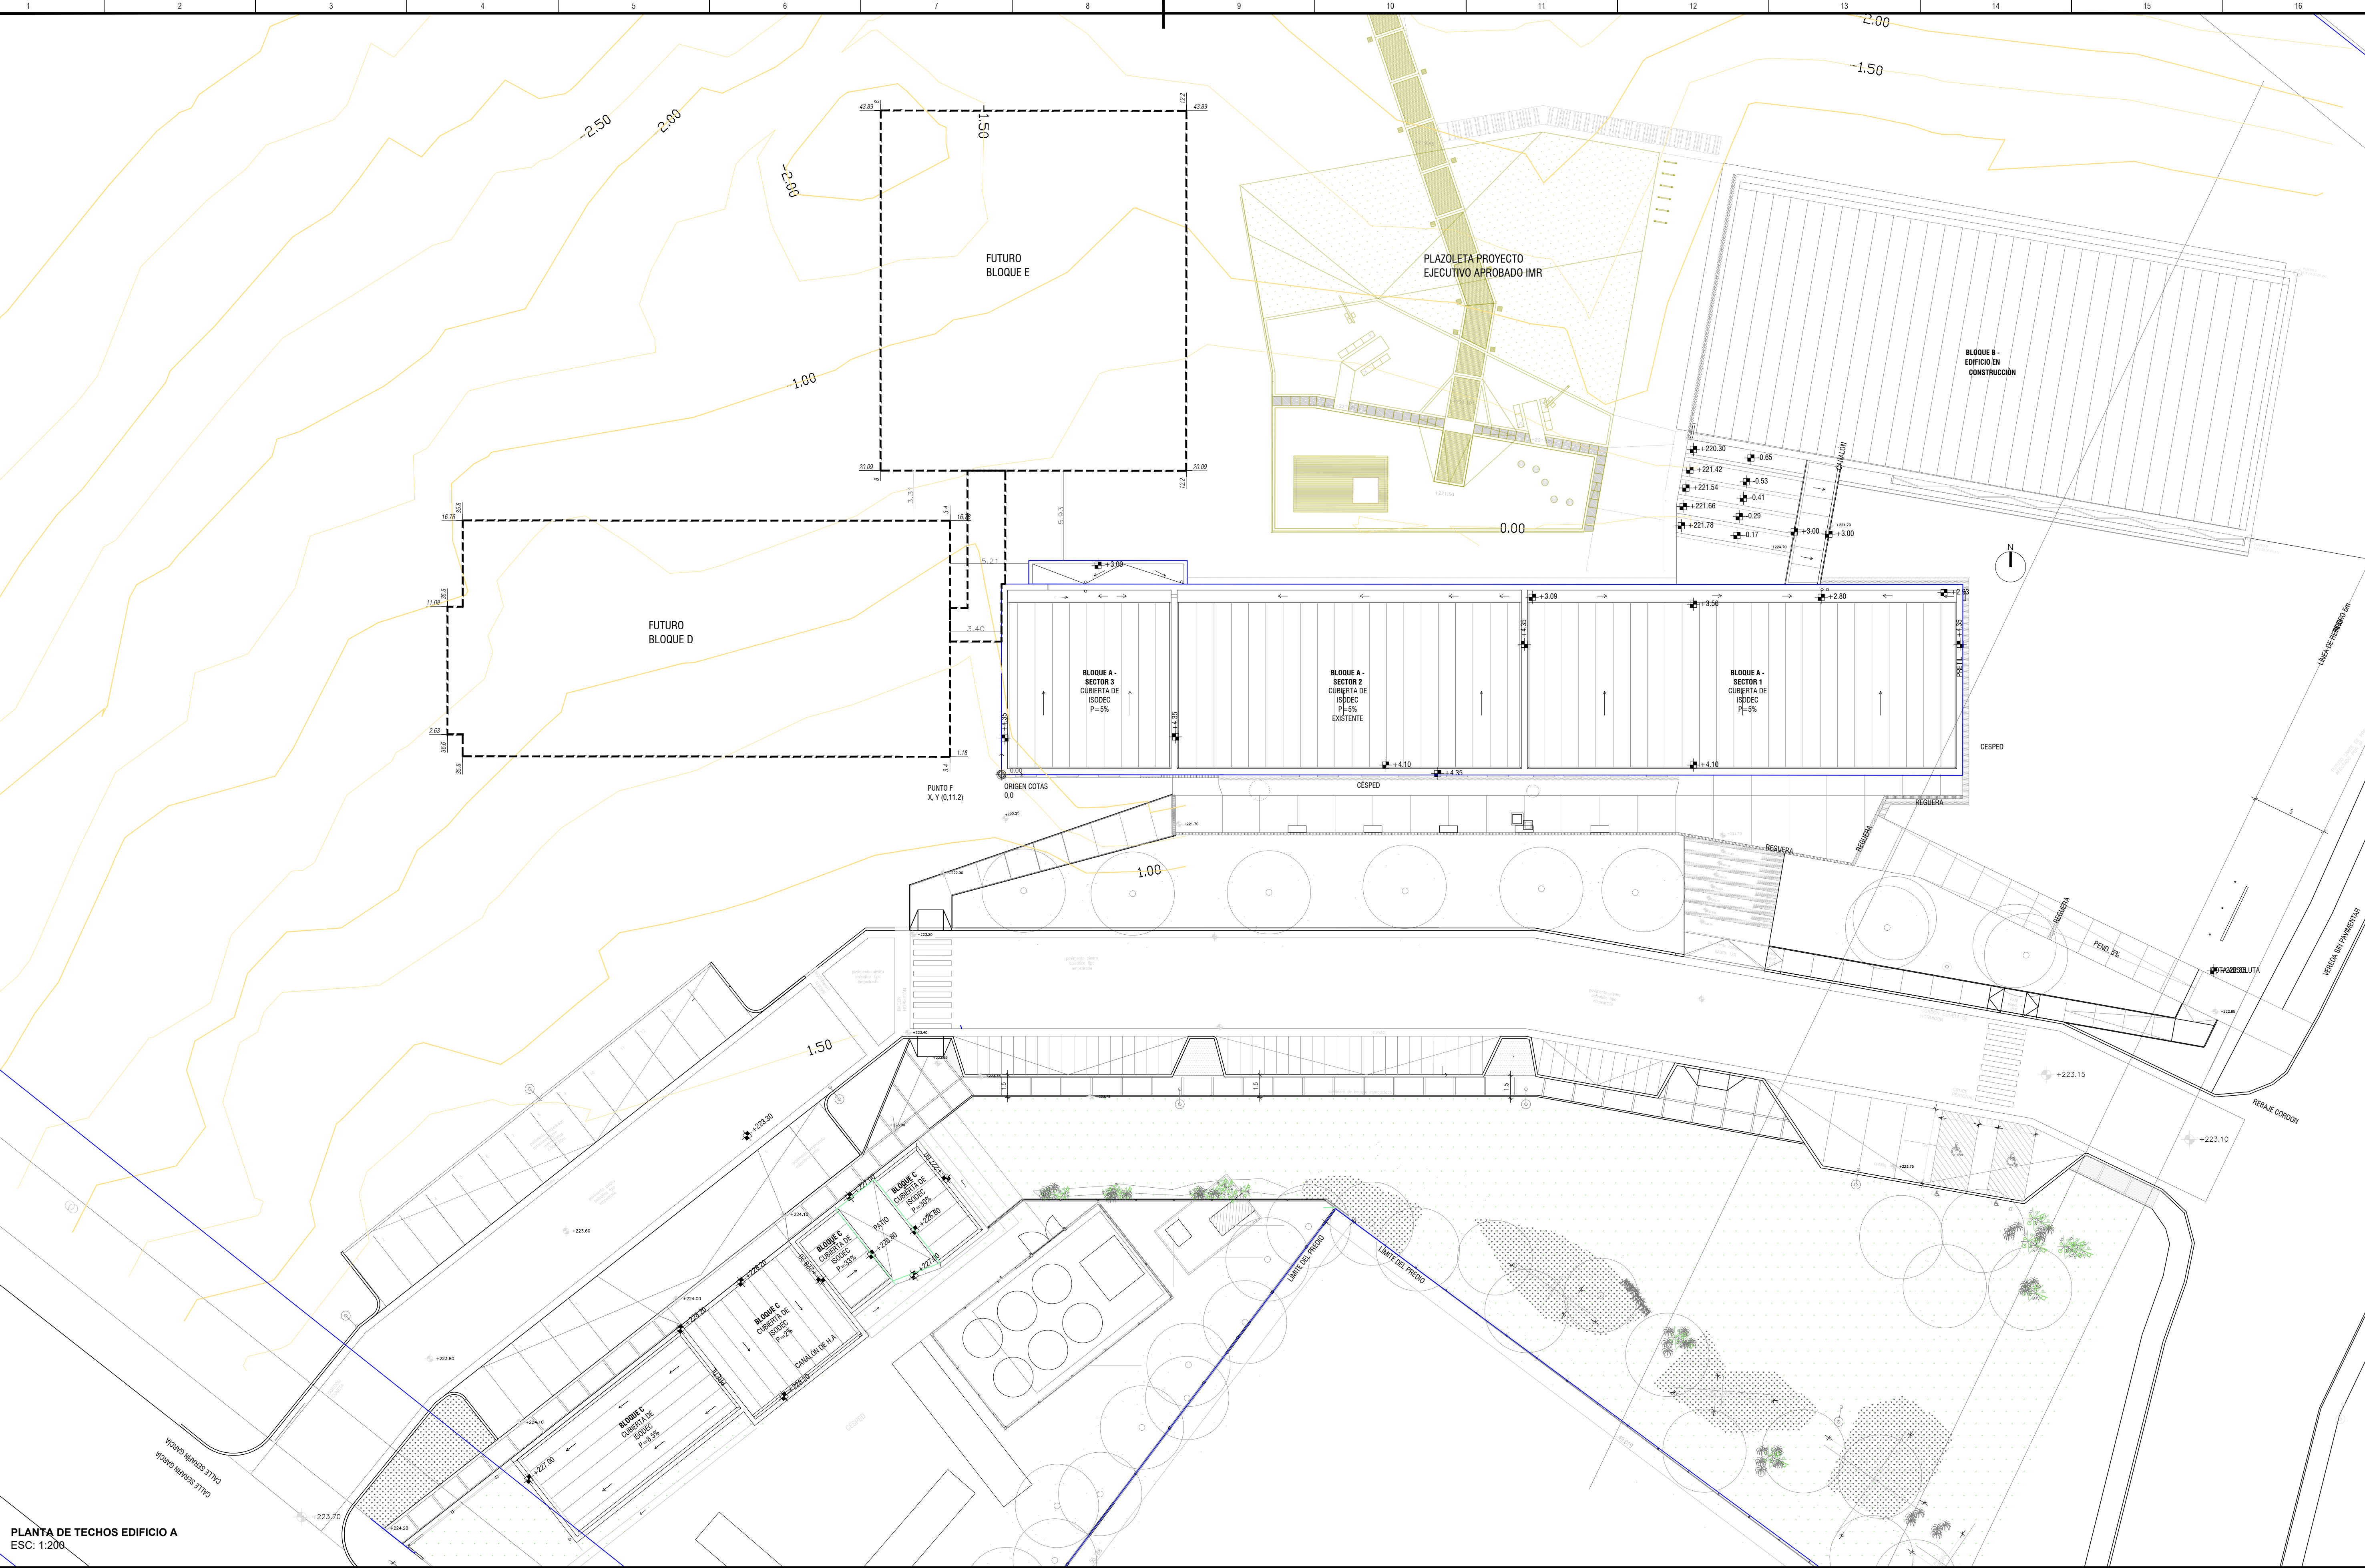

PLANTA DE TECHOS EDIFICIO A  
ESC: 1:200

REFERENCIAS

 <b>UNIVERSIDAD DE LA REPÚBLICA</b> DIRECCIÓN GENERAL DE ARQUITECTURA		
<b>DIRECTOR DGA:</b> COORDINADOR GENERAL DEL PROYECTO PROYECTO: CURNE - SEDE RIVERA DIBUJANTES: [NOMBRE]	<b>COORDINADOR GENERAL DEL PROYECTO:</b> COORDINADOR GENERAL DEL PROYECTO RESPONSABLE DE PROYECTO: [NOMBRE] RESPONSABLE DE DISEÑO: [NOMBRE] RESPONSABLE DE COSTOS: [NOMBRE]	<b>ASESOR TECNICO:</b> ASESOR ESTRUCTURAL: [NOMBRE] ASESOR SANITARIO: [NOMBRE] ASESOR ACUSTICO: [NOMBRE]
<b>CURNE - SEDE RIVERA</b> Edificios D-E RIVERA, AV. GUIDO MACHADO BRUM SIN PRE EXISTENCIAS - ORIGEN COTAS		<b>A103</b> <b>03</b> 1:200 OCTUBRE 2022